


Skala ritning ut Trafikverket, godkänd. Allt obehörigt
begränsat av Trafikverket. Trafikverket

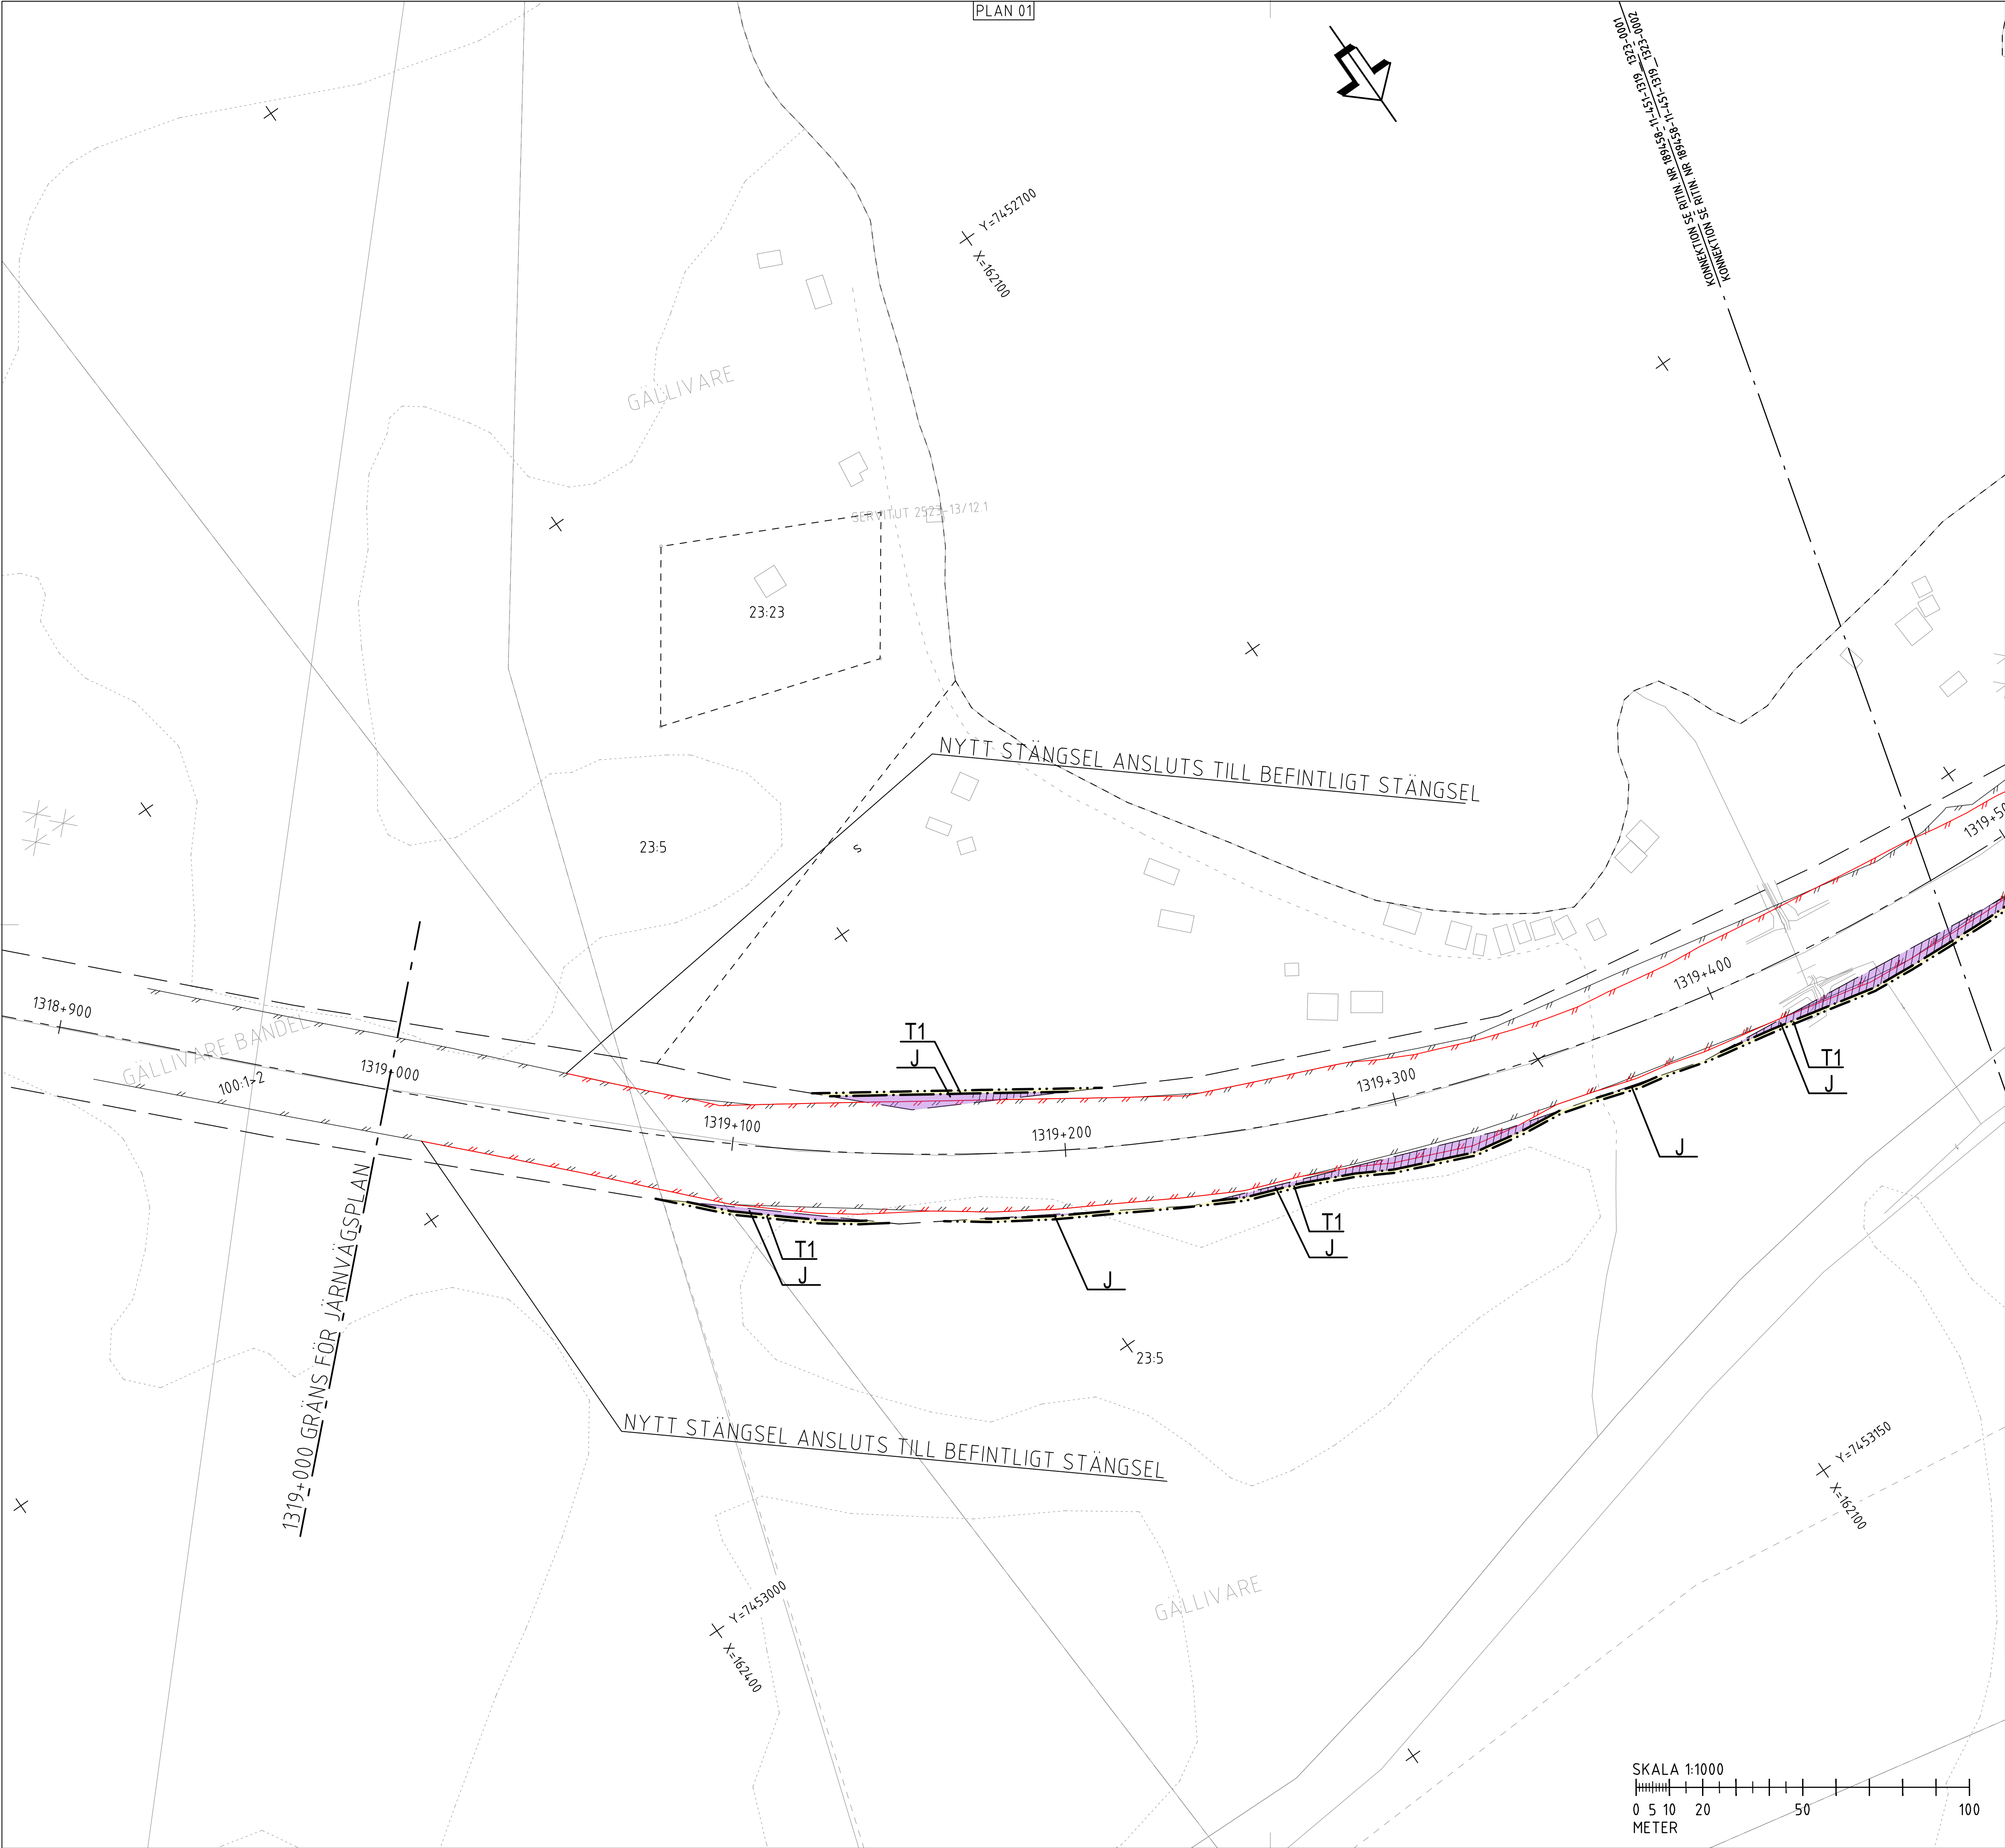

KOORDINATSYSTEM
SYSTEM I PLAN: SWEREF 99 20 15
SYSTEM I HÖJD: RH 2000

BEF.STÄNGSEL
FASTIGHETSGRÄNS
FASTIGHETSBETECKNING
TRAKTGRÄNS
LÄNGDMÄTNING JÄRNVÄG
NYTT STÄNGSEL
BEFINTLIGT HUS
REGISTRERAD PLANKORSNING SOM STÅNGS
NY JÄRNVÄGSMARK MED ÄGANDERÄTT
NY JÄRNVÄGSMARK MED SERVITUTSRÄTT
T1 TILLFÄLLIGT NYTTJANDE FÖR BYGGANDE AV VILTSTÄNGSEL
T2 TILLFÄLLIGT NYTTJANDE FÖR UPPLAGSPLATS OCH ETABLERING
T3 TILLFÄLLIGT NYTTJANDE FÖR BYGGVÄG
TILLFÄLLIG NYTTJANDERÄTT GÄLLER FRÅN BYGGSTART TILL 1 MÅNAD EFTER GODKÄND SLUTBESIKTNING.
NY JÄRNVÄGSMARK GÄLLER TILL 2 m UTANFÖR VILTSTÄNGSEL.
VERKSAMHETER/ÅTGÄRDER SOM UNDANTAS FRÅN FÖRBUD ENLIGT MILJÖBALKEN (MB). GÄLLER HELA PLANEN.
NYTT MARKANSPRÅK INOM OMRÅDE FÖR STRANDSKYDD
FÖRBUDEN MOT ÅTGÄRDER INOM STRANDSKYDDSOmrÅDE (7:15 MB) GÄLLER INTE BYGGANDE AV ALLMÄN VÄG/JÄRNVÄG.
SKYLDIGHETEN ATT GÖRA ANMÄLAN FÖR SAMRÅD ENLIGT 12:6 MB GÄLLER INTE FÖR DE VERKSAMHETER OCH ÅTGÄRDER SOM BEHOVS FÖR ATT BYGGA VÄGEN/JÄRNVÄGEN OCH SOM FASTSTÄLLS OCH INGÅR I VÄGOMRÅDET FÖR ALLMÄN VÄG/JÄRNVÄG ELLER OMRÅDE FÖR TILLFÄLLIG NYTTJANDERÄTT.

ORIENTERINGSFIGUR

TYP AV PLAN

JÄRNVÄGSPLAN

LEVERANTÖR RAMBOLL	AVDELNING ROAD PLANNING NORTH UPPDRAGSNUMMER 1320074448	LEVERANS/ÄNDRINGS-PM KONSTRUKTIONSNUMMER	TEKNIKOMRÅDE VÄG GRANSKINGSSTATUS / SYFTE HÄNDLINGSTYP ANLÄGGNINGSTYP MARK KILOMETER-METER 1319+000 - 1323+965 RITINGSNUMMER PROJEKT 189458-11-451
SKAPAD AV R. SHARMA GRANSKAD AV J. L.JUNGQVIST GODKÄND AV L.LÖÖW	DATUM 2026-06-08	SKALA 1:1000	FORHÅLL A1 RITINGSNUMMER FÖRVALTNING BLAD 0001 NÄSTA BLAD 0002 ANDR