


Den här ritning är Trafikverkets egendom. All obehörig
kopiering, spridning eller annan användning är
förbjuden. Trafikverket

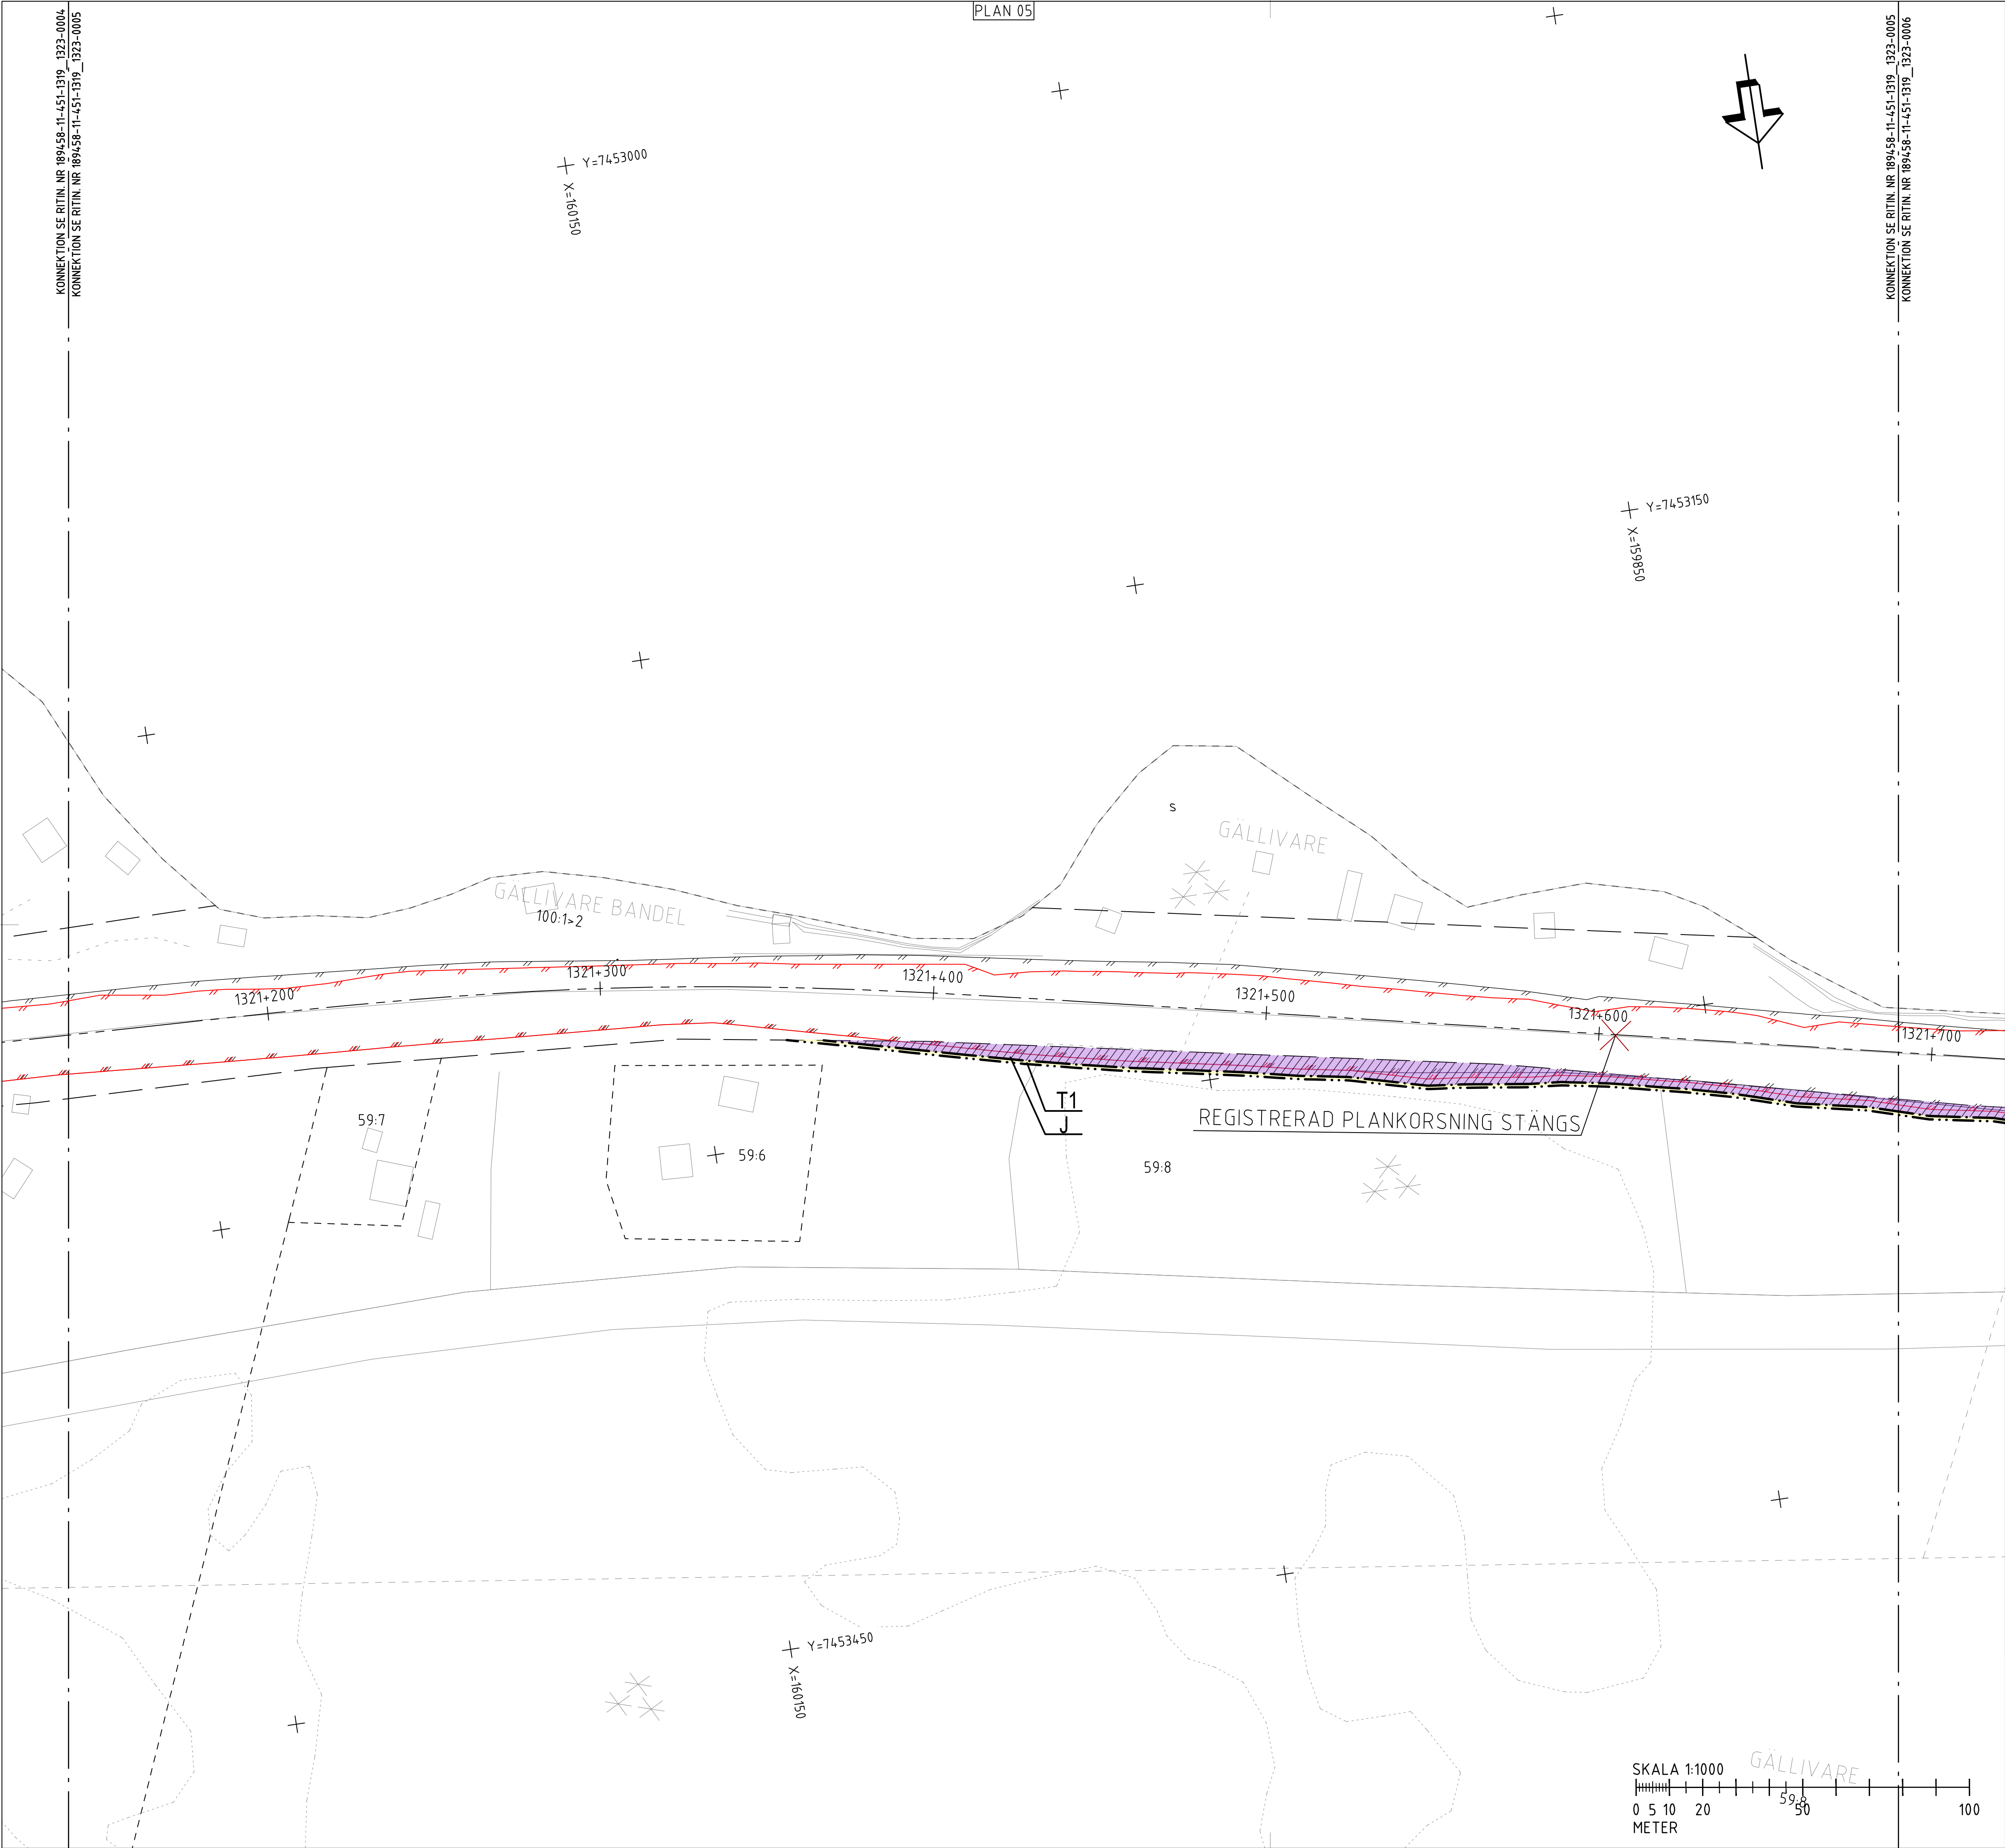

1343+900

1:12

BEF.STÄNGSEL

FASTIGHETSGRÄNS

FASTIGHETSBETECKNING

TRAKTGRÄNS

LÄNGDMÄTNING JÄRNVÄG

NYTT STÄNGSEL

BEFINTLIGT HUS

REGISTERAD PLANKORSNING SOM STÄNGS

J

NY JÄRNVÄGSMARK MED ÄGANDERÄTT

Js

NY JÄRNVÄGSMARK MED SERVITUTSRÄTT

TX

T1 TILLFÄLLIGT NYTTJANDE FÖR BYGGANDE AV VILTSTÄNGSEL

T2 TILLFÄLLIGT NYTTJANDE FÖR UPPLAGSPLATS OCH ETABLERING

T3 TILLFÄLLIGT NYTTJANDE FÖR BYGGVÄG

TILLFÄLLIG NYTTJANDERÄTT GÄLLER FRÅN BYGGSTART TILL 1 MÅNAD EFTER GODKÄND SLUTBESIKTNING.

NY JÄRNVÄGSMARK GÄLLER TILL 2 m UTANFÖR VILTSTÄNGSEL.

VERKSAMHETER/ÅTGÄRDER SOM UNDANTAS FRÅN FÖRBUD ENLIGT MILJÖBALKEN (MB). GÄLLER HELA PLANEN.

NYTT MARKANSPRÅK INOM OMRÅDE FÖR STRANDSKYDD

FÖRBUDEN MOT ÅTGÄRDER INOM STRANDSKYDDSONRÅDE (7:15 MB) GÄLLER INTE BYGGANDE AV ALLMÄN VÄG/JÄRNVÄG.

SKYLDIGHETEN ATT GÖRA ANMÄLAN FÖR SAMRÅD ENLIGT 12:6 MB GÄLLER INTE FÖR DE VERKSAMHETER OCH ÅTGÄRDER SOM BEHOVS FÖR ATT BYGGA VÄGEN/JÄRNVÄGEN OCH SOM FASTSTÄLLS OCH INGÅR I VÄGOMRÅDET FÖR ALLMÄN VÄG/JÄRNVÄG ELLER OMRÅDE FÖR TILLFÄLLIG NYTTJANDERÄTT.

ORIENTERINGSFIGUR

01

02

03

04

05

06

07

08

09

10

TYP AV PLAN

JÄRNVÄGSPLAN

LEVERANTÖR

RAMBOLL

SKAPAD AV

R. SHARMA

GRANSKAD AV

J. L.JUNGQVIST

GODKÄND AV

L.LÖÖW

AVDELNING

ROAD PLANNING NORTH

UPPGÄGGSNUMMER

1320074448

LEVERANS/ÄNDRINGS-PP

KONSTRUKTIONSNUMMER

TEKNIKOMRÅDE

VÄG

GRANSKNINGSSTATUS / SYFTE

HANDLINGSTYP

ANLÄGGNINGSTYP

MARK

KILOMETER-METER

1319+000 - 1323+965

BANDEL

113

PLANKARTA

1321+140 - 1321+690

SKALA

1:1000

FORMAT

A1

RITINGSNUMMER FÖRVALTNING

BLAD

0005

NÄSTA BLAD

0006

ANDR