


Skapa ritning ur Trafikverket, egendom. Allt innehåll
begränsat av Trafikverket. Trafikverket

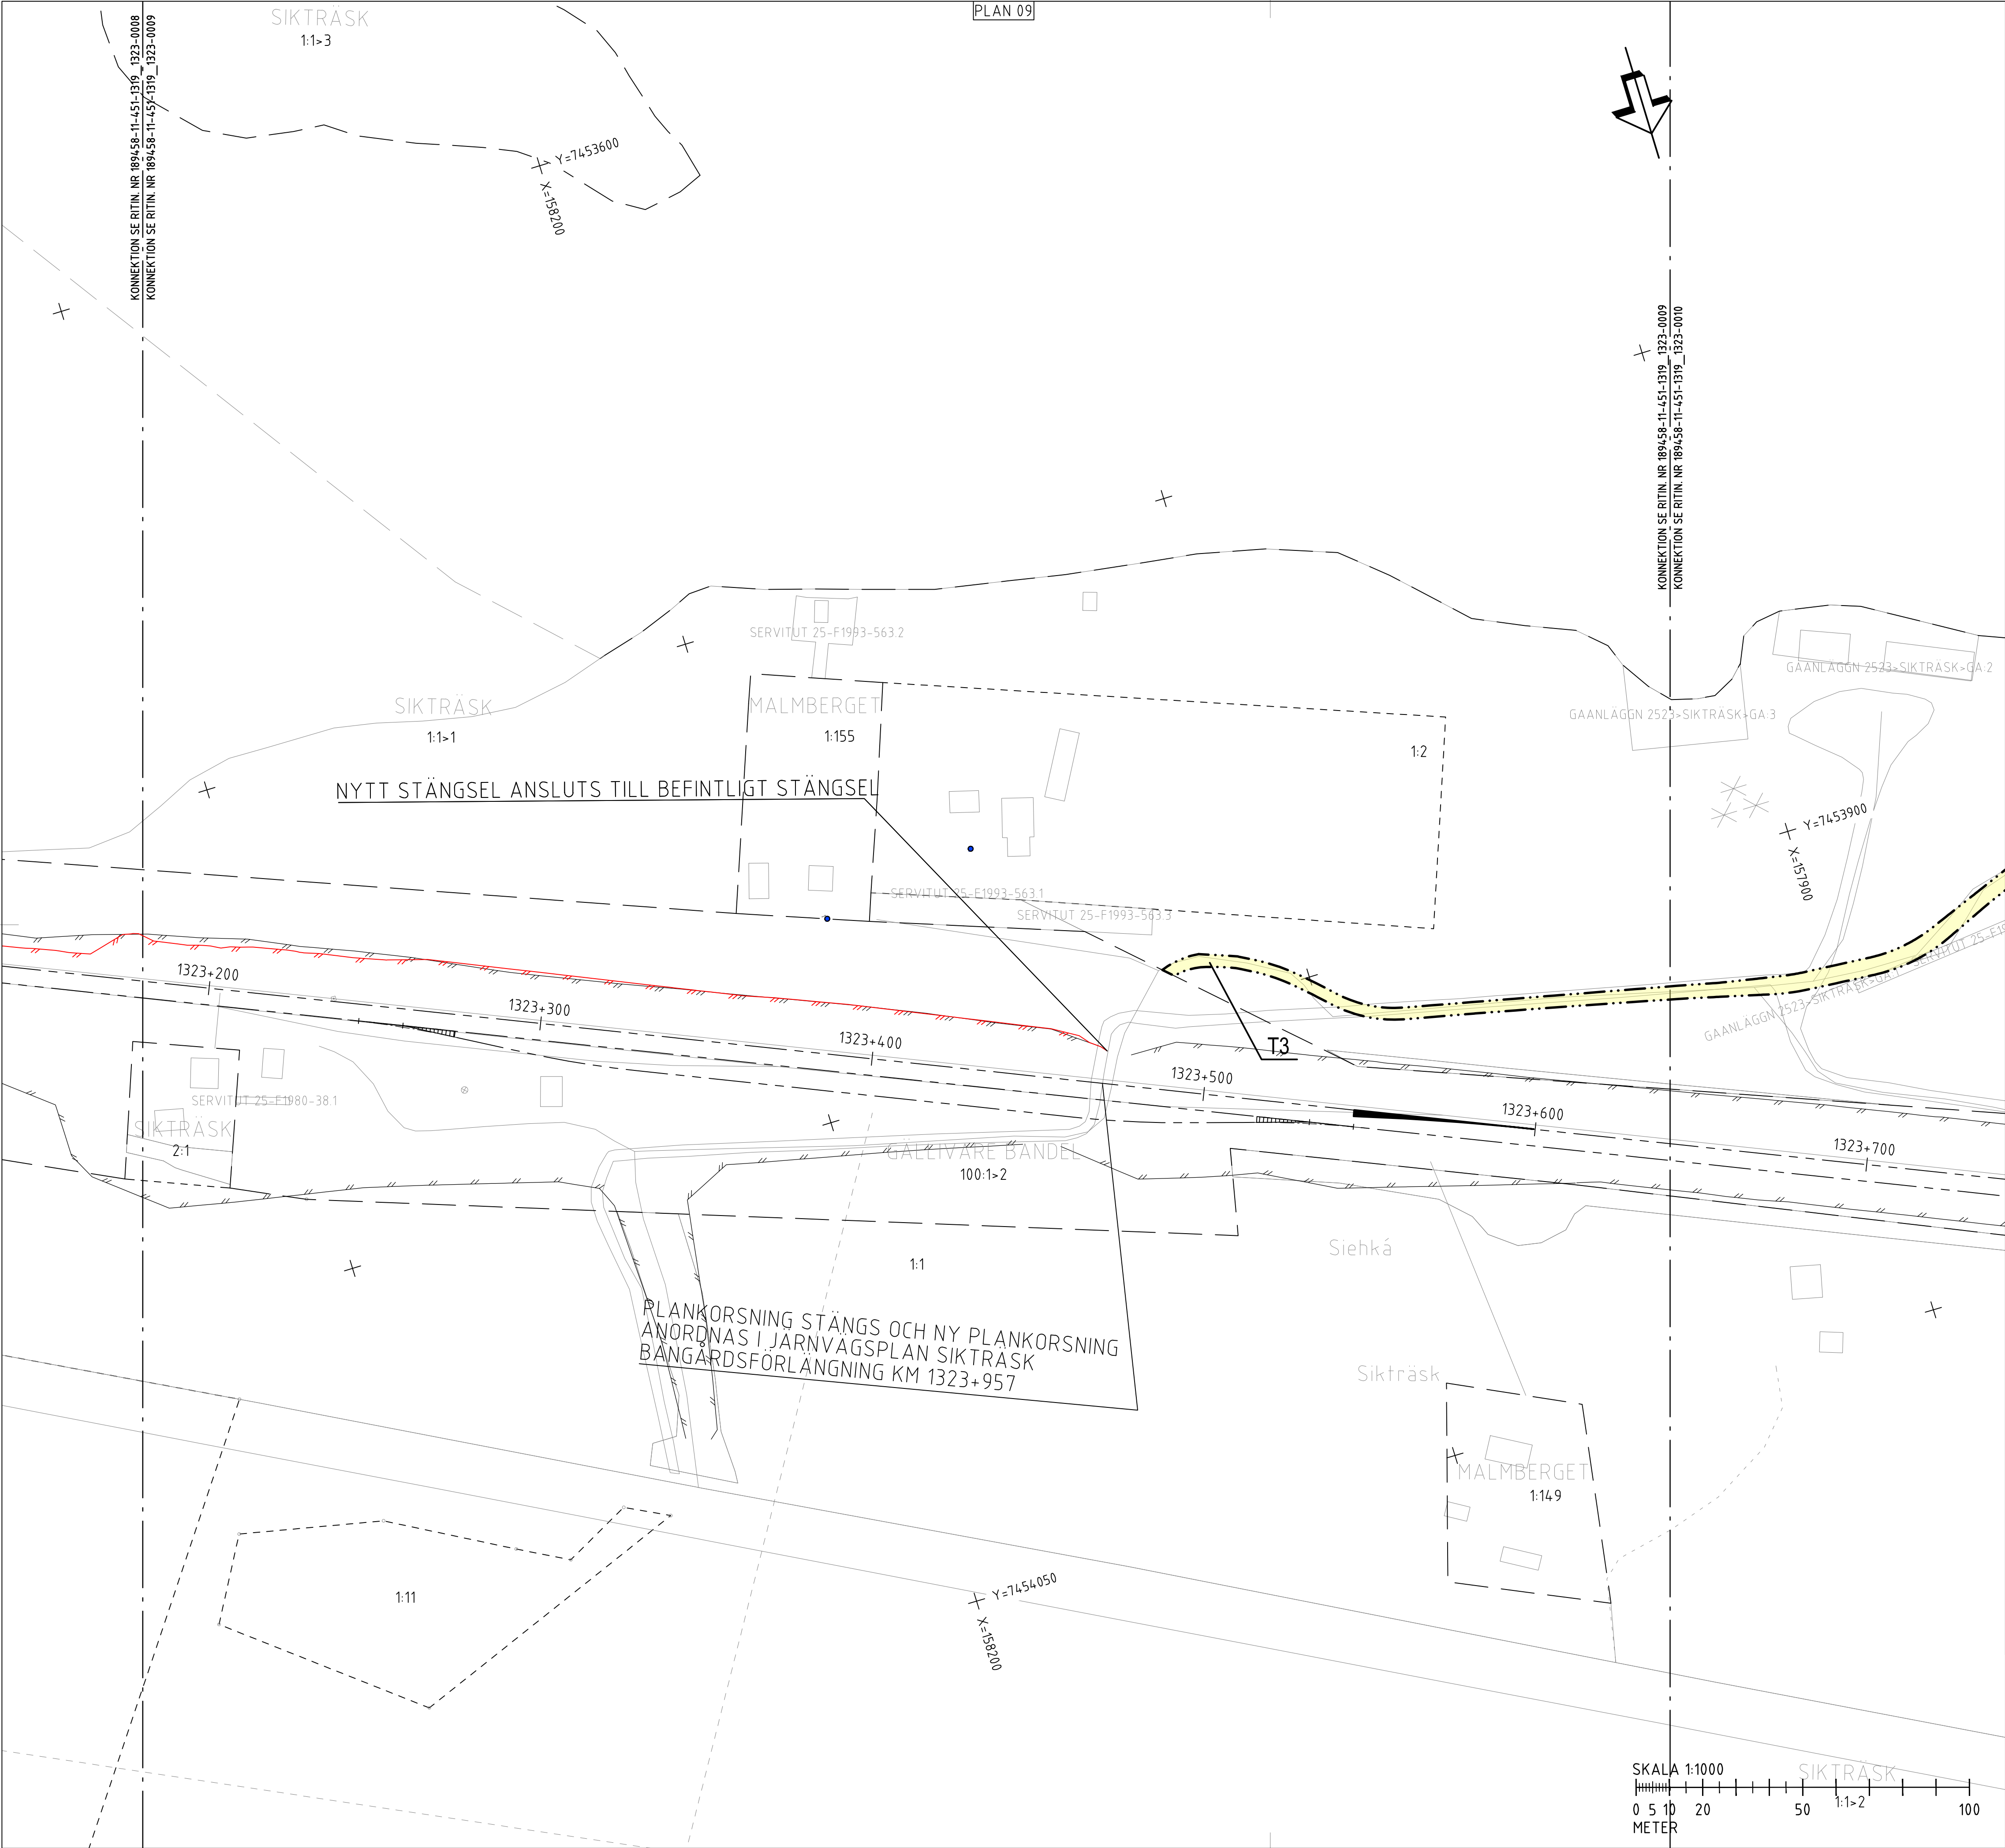

KOORDINATSYSTEM

SYSTEM I PLAN: SWEREF 99 20 15

SYSTEM I HÖJD: RH 2000

1:12

1343+900

BEF.STÄNGSEL

FASTIGHETSGRÄNS

FASTIGHETS BETECKNING

TRAKTGRÄNS

LÄNGDMÄTNING JÄRNVÄG

NYTT STÄNGSEL

BEFINTLIGT HUS

REGISTRERAD PLANKORSNING SOM STÅNGS

J

Js

TX

NY JÄRNVÄGSMARK MED ÄGANDERÄTT

NY JÄRNVÄGSMARK MED SERVITUTSRÄTT

T1 TILLFÄLLIGT NYTTJANDE FÖR BYGGANDE AV VILTSTÄNGSEL

T2 TILLFÄLLIGT NYTTJANDE FÖR UPPLAGSPLATS OCH ETABLERING

T3 TILLFÄLLIGT NYTTJANDE FÖR BYGGVÄG

TILLFÄLLIG NYTTJANDERÄTT GÄLLER FRÅN BYGGSTART TILL 1 MÅNAD EFTER GODKÄND SLUTBESIKTNING.

NY JÄRNVÄGSMARK GÄLLER TILL 2 m UTANFÖR VILTSTÄNGSEL.

VERKSAMHETER/ÅTGÄRDER SOM UNDANTAS FRÅN FÖRBUD ENLIGT MILJÖBALKEN (MB). GÄLLER HELA PLANEN.

NYTT MARKANSPRÅK INOM OMRÅDE FÖR STRANDSKYDD

FÖRBUDEN MOT ÅTGÄRDER INOM STRANDSKYDDSOmrÅDE (7:15 MB) GÄLLER INTE BYGGANDE AV ALLMÄN VÄG/JÄRNVÄG.

SKYLDIGHETEN ATT GÖRA ANMÄLAN FÖR SAMRÅD ENLIGT 12:6 MB GÄLLER INTE FÖR DE VERKSAMHETER OCH ÅTGÄRDER SOM BEHÖVS FÖR ATT BYGGA VÄGEN/JÄRNVÄGEN OCH SOM FASTSTÄLLS OCH INGÅR I VÄGOMRÅDET FÖR ALLMÄN VÄG/JÄRNVÄG ELLER OMRÅDE FÖR TILLFÄLLIG NYTTJANDERÄTT.

ORIENTERINGSFIGUR

01

02

03

04

05

06

07

08

09

10

TYP AV PLAN

JÄRNVÄGSPLAN

LEVERANTÖR

RAMBOLL

AVDELNING

ROAD PLANNING NORTH

LEVERANS/ÄNDRINGS-PM

KONSTRUKTIONSNUMMER

TEKNIKOMRÅDE

VÄG

UPPGÄVNUMMER

1320074448

HANDLINGSTYP

GRANSKNINGSSTATUS / SYFTE

SKAPAD AV

R. SHARMA

ANLÄGGNINGSTYP

MARK

GRANSKAD AV

J. L.JUNGQVIST

KILOMETER-METER

1319+000 - 1323+965

BLAD

0009

ANDR

0010

GODKÄND AV

L.LÖÖW

DATUM

2026-06-08

SKALA

1:1000

FÖRHAT

A1

RITINGSNUMMER FÖRVALTNING

BLAD

0009

NÄSTA BLAD

0010

ANDR

SKALA 1:1000

0 5 10 20 50 100

METER

SIKTRÄSK

1:1>2

143

V

Λ

V

143

Λ

plotTime

id: _userImage