


Denna ritning är Trafikverkets egendom. Allt obehörigt
begärande av ritningen beivras enligt lag.
TRAFIKVERKET

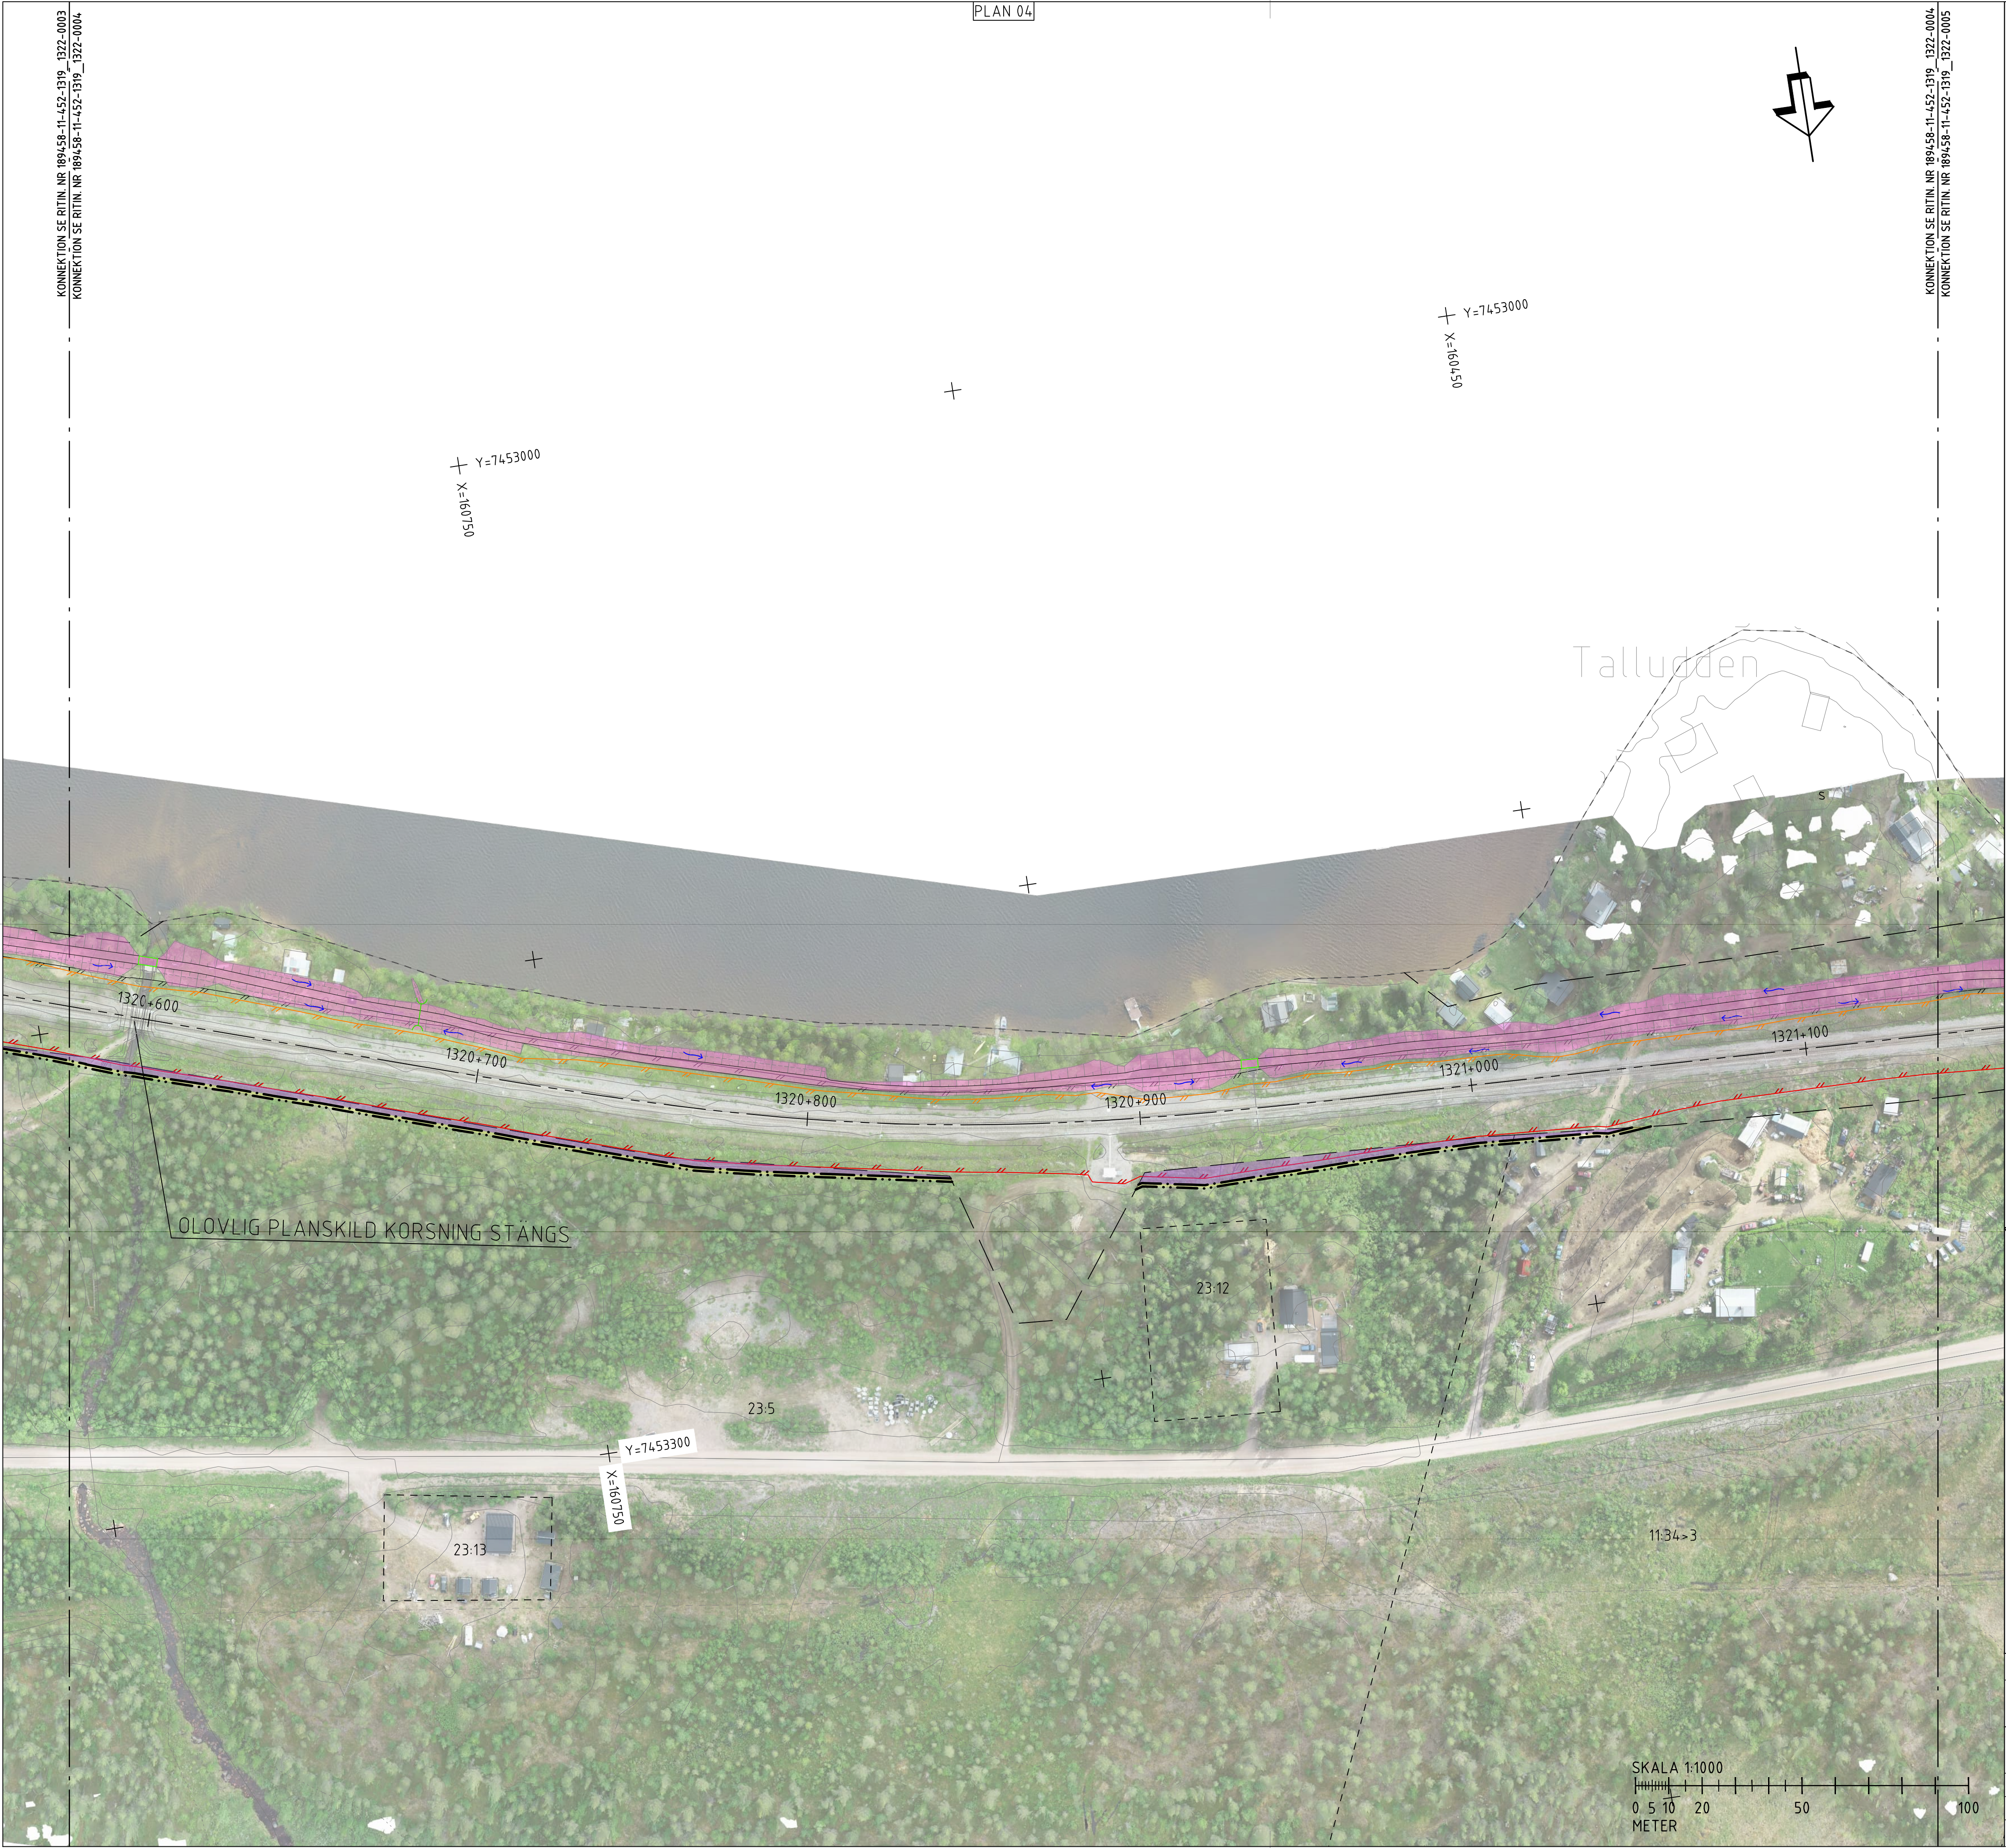

PLAN 04

KONNEKTION SE RITIN. NR 189458-11-452-1319_1322-0003
KONNEKTION SE RITIN. NR 189458-11-452-1319_1322-0004

KONNEKTION SE RITIN. NR 189458-11-452-1319_1322-0004
KONNEKTION SE RITIN. NR 189458-11-452-1319_1322-0005

SYMBOL

TRUMMA

SYMBOL

STÄNGSEL

SYMBOL

1:12

FASTIGHETSGRÄNS
FASTIGHETBETECKNING

SYMBOL

TRAKTGRÄNS

PLANERAT

SYMBOL

VÄGKANT GÅNGSTRÅK, GRUS

SYMBOL

1343+900

LÅNGDMÄTNING JÄRNVÄG

SYMBOL

SLÄNTMARKERING

SYMBOL

DIKE

SYMBOL

VILTSTÄNGSEL

SYMBOL

PANELSTÄNGSEL

SYMBOL

REGISTERAD PLANKORSNING SOM STÄNGS

SYMBOL

GÅNGBRO

SYMBOL

TRUMMA

SYMBOL

FLÖDESPILAR

SYMBOL

KUPOLBRUNN

SYMBOL

LANTMÄTERIFÖRRÄTTNING

SYMBOL



NY JÄRNVÄGSMARK, ÄGANDERÄTT

SYMBOL

TILLFÄLLIGT NYTTJANDE
T1 TILLFÄLLIGT NYTTJANDE OCH LANTMÄTERIFÖRRÄTTNING
T2 TILLFÄLLIGT NYTTJANDE, LANTMÄTERIFÖRRÄTTNING
OCH SERVITUT

ANVISNINGAR

SAMTLIGA OLOVLIGA PLANKORSNINGAR INOM JÄRNVÄGSPLANEN SAMT
OLOVLIG PLANSKILD KORSNING I SEKTION CA 1320+600 STÄNGS.

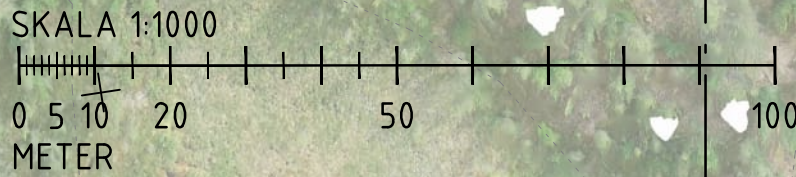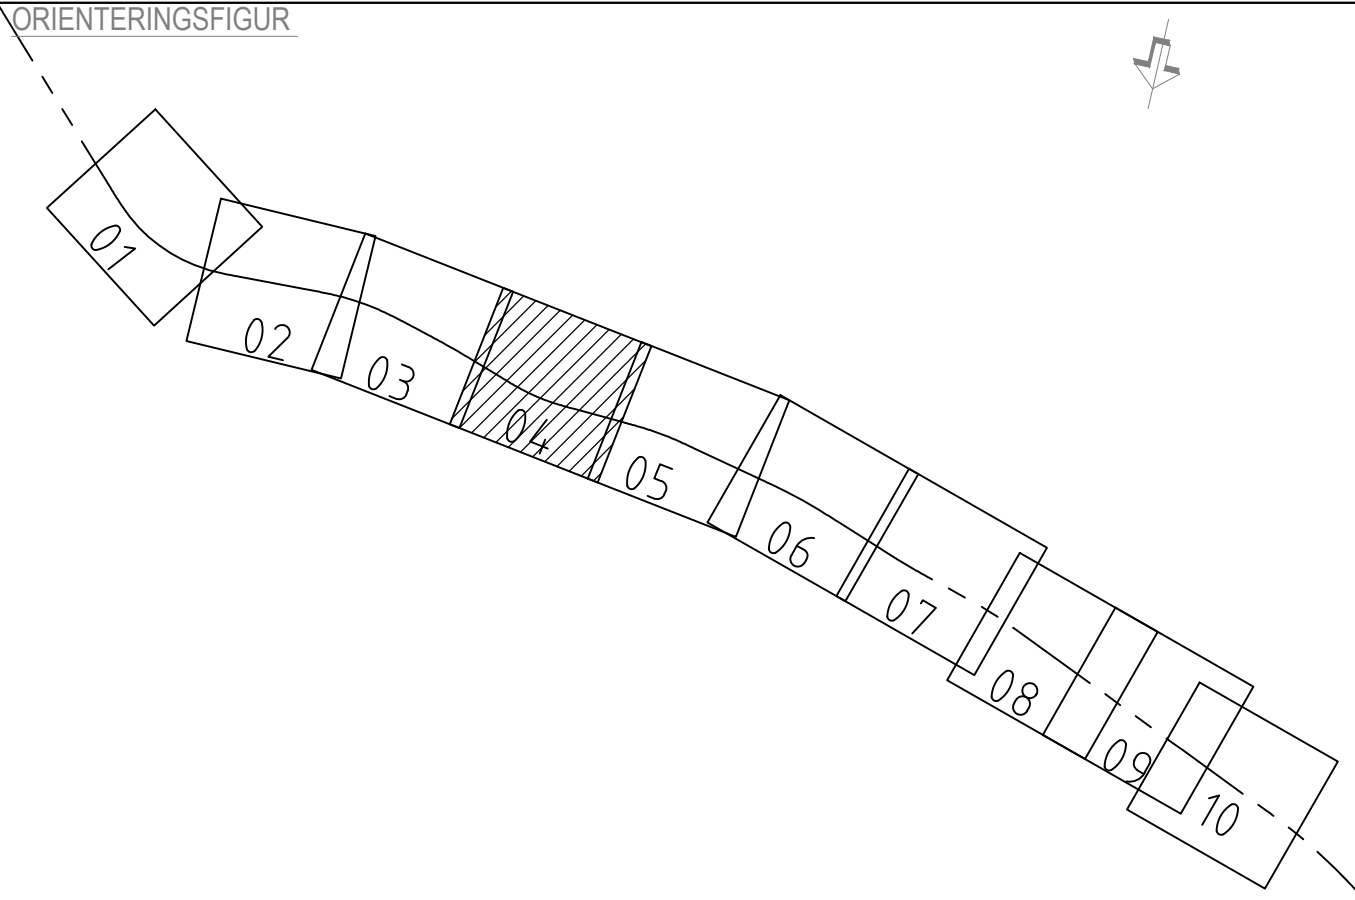

JÄRNVÄGSPLAN			
LEVERANTÖR RAMBOLL	AVDELNING ROAD PLANNING NORTH	LEVERANS/ÄNDRINGS-PM	TEKNIKOMRÅDE VÄG
	UPPERRÄGNSNUMMER 1320074448	KONSTRUKTIONSDOKUMENT	GRANSKNINGSSTATUS / SYFTE
TRAFIKVERKET	SKAPAD AV R. SHARMA	HANDLINGSTYP SAMRÄDSUNDERLAG	ANLÄGGNINGSTYP MARK
	GRANSKAD AV E. GRANBOM	ILLUSTRATIONSART 1319 +100 - 1322 +900	BLAD 0004
ODKÄND AV L. LÖÖW	DATUM 2025-10-08	SKALA 1:1000	FORMAT A1
RITINGSNUMMER FÖRVALTNING		BLAD	NÄSTA BLAD
		0004	0005
		ANDR.	