


Denna ritning är Trafikverkets egendom. Allt obehörigt
begärande av ritningen beivras enligt lag.
TRAFIKVERKET

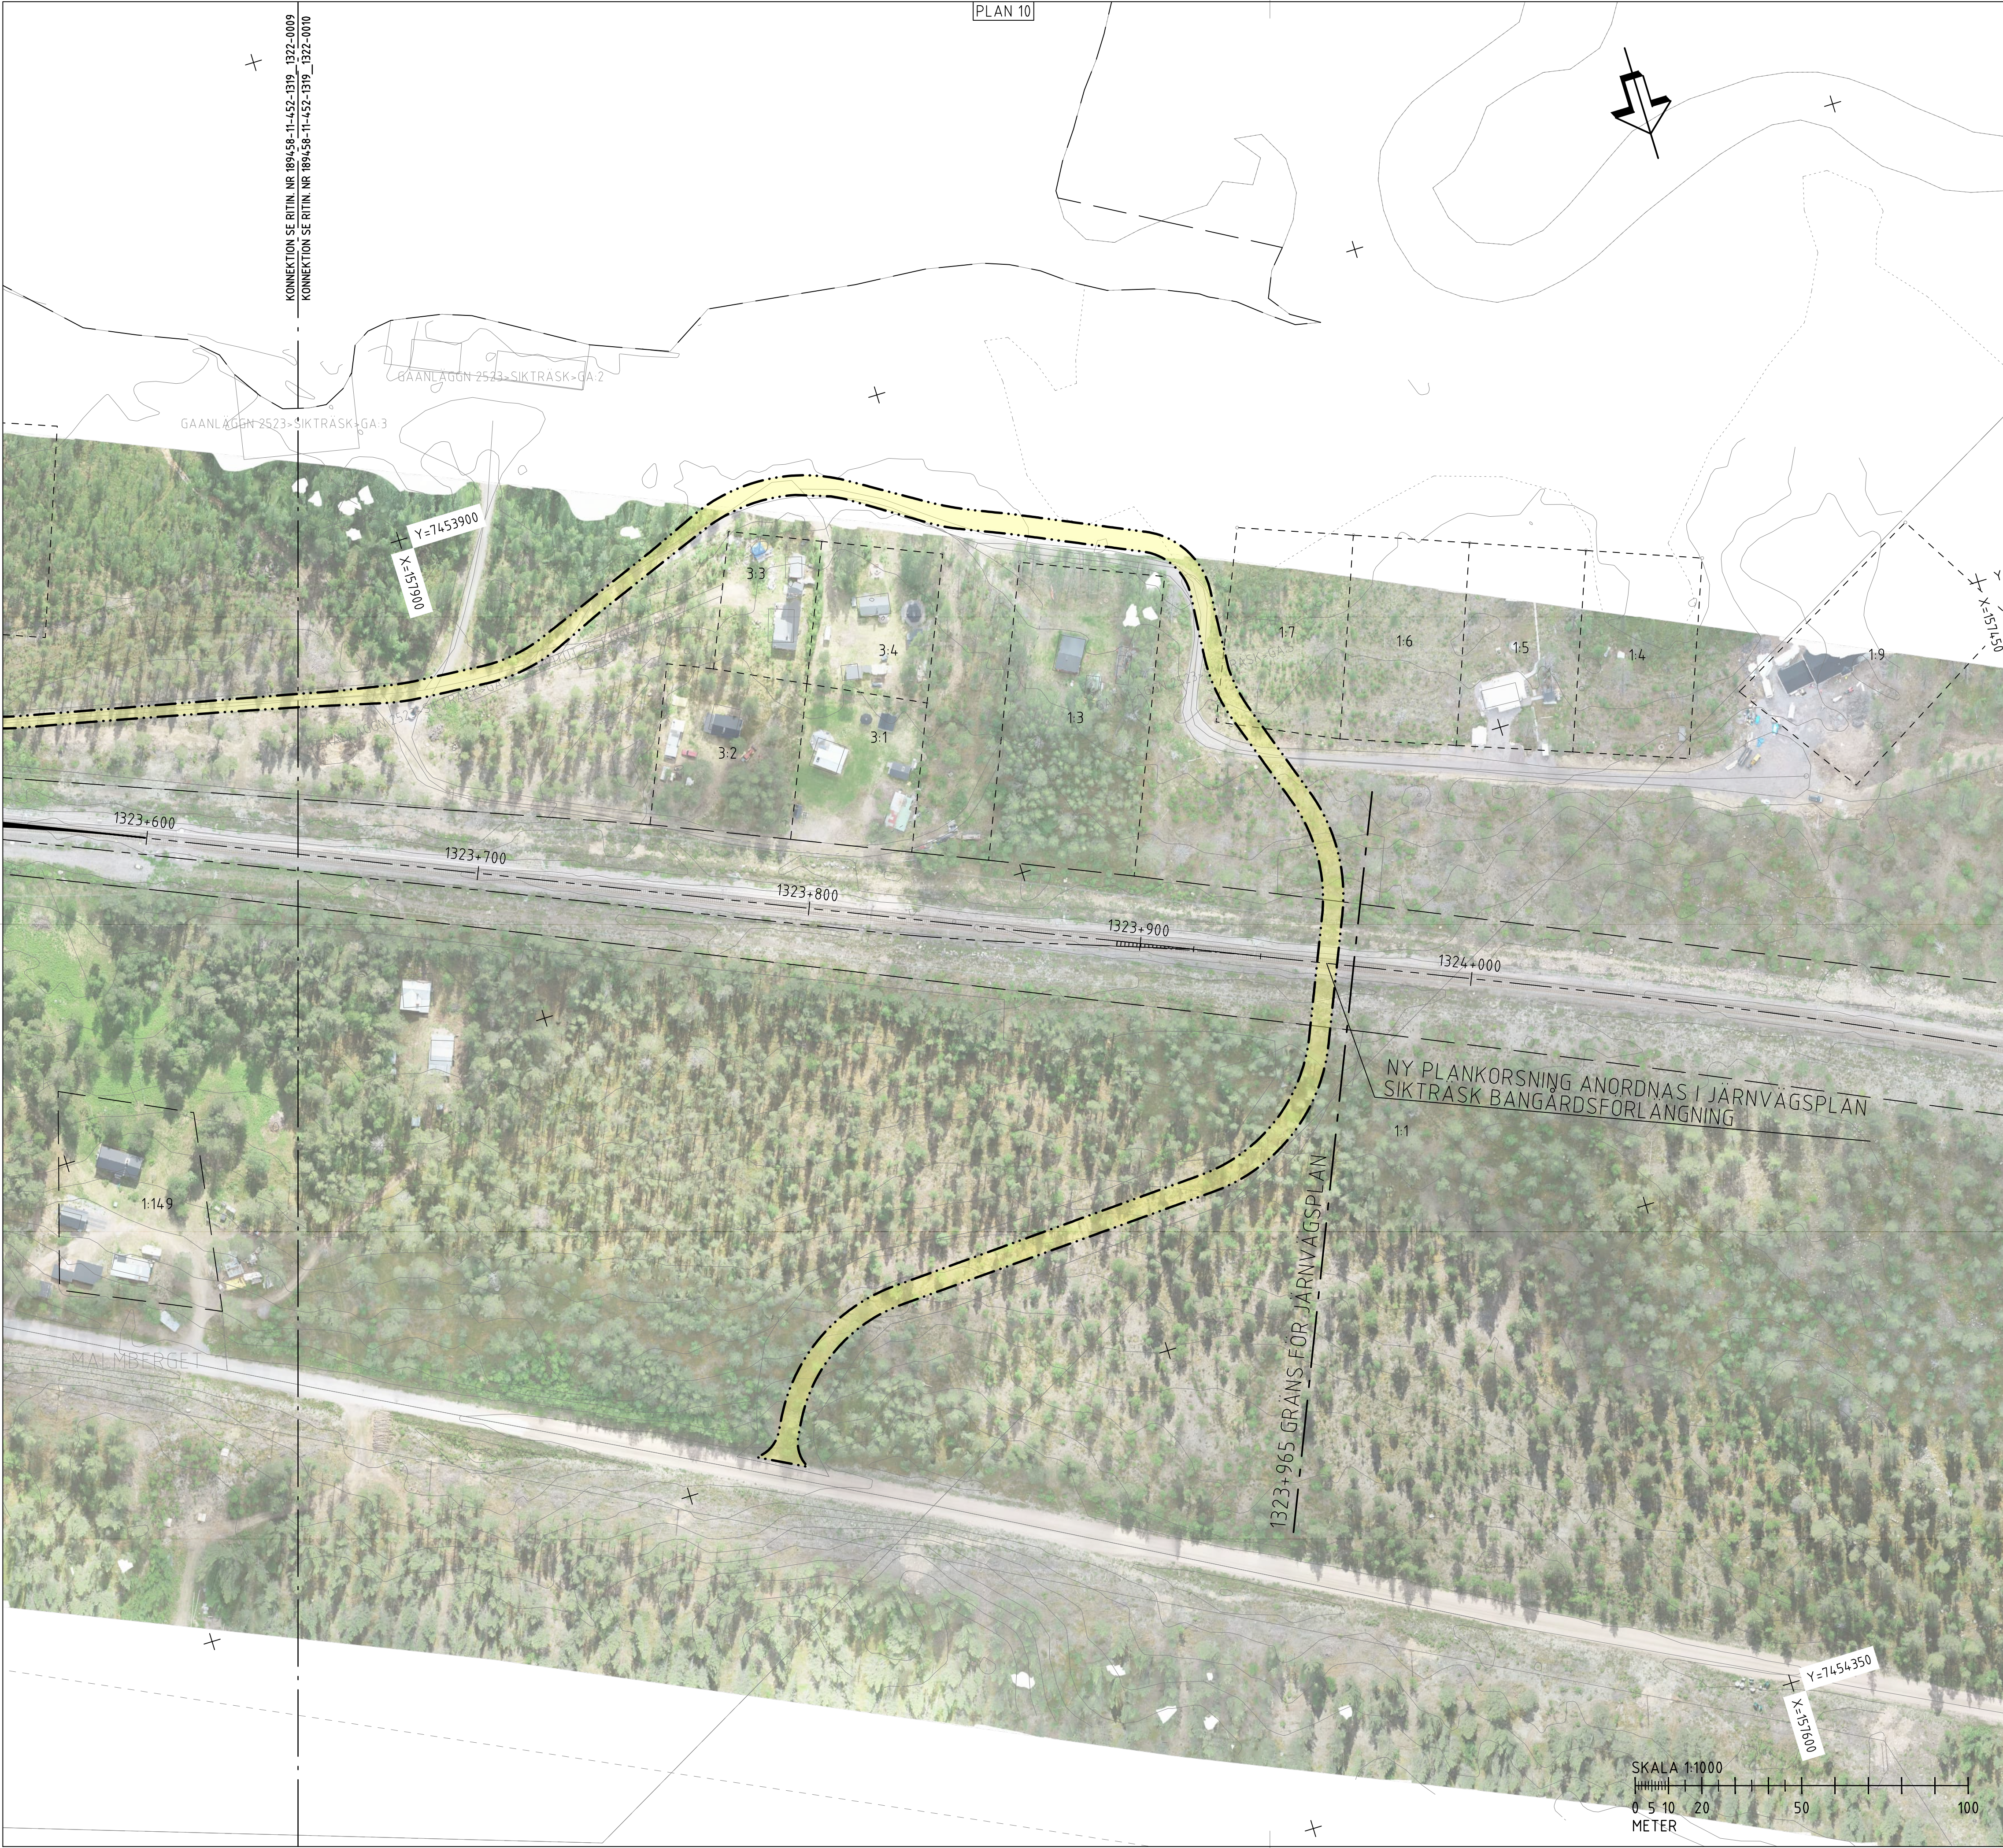

KOORDINATSYSTEM

SYSTEM I PLAN: SWEREF 99 20 15

SYSTEM I HÖJD: RH 2000

BEFINTLIGT

TRUMMA

STÄNGSEL

FASTIGHETSGRÄNS

FASTIGHETBETECKNING

TRAKTGRÄNS

PLANERAT

1343+900

LÄNGDMÄTNING JÄRNVÄG

SLÄNTMARKERING

DIKE

VILTSTÄNGSEL

PANELSTÄNGSEL

REGISTRERAD PLANKORSNING SOM STÄNGS

GÅNGBRO

TRUMMA

FLÖDESPILAR

KUPOLBRUNN

LANTMÄTERIFÖRRÄTTNING

NY JÄRNVÄGSMARK, ÄGANDERÄTT

TILLFÄLLIGT NYTTJANDE

T1 TILLFÄLLIGT NYTTJANDE OCH LANTMÄTERIFÖRRÄTTNING

T2 TILLFÄLLIGT NYTTJANDE, LANTMÄTERIFÖRRÄTTNING OCH SERVITUT

ANVISNINGAR

SAMTLIGA OLOVLIGA PLANKORSNINGAR INOM JÄRNVÄGSPLANEN SAMT OLOVLIG PLANSKILD KORSNING I SEKTION CA 1320+600 STÄNGS.

ORIENTERINGSFIGUR

01

02

03

04

05

06

07

08

09

10

TYP AV PLAN

JÄRNVÄGSPLAN

LEVERANTÖR

RAMBOLL

AVDELNING

ROAD PLANNING NORTH

UPPERRÄGNSNUMMER

1320074448

LEVERANS/ÄNDRINGS-PM

KONSTRUKTIONSDOKUMENT

TEKNIKOMRÅDE

VÄG

GRANSKNINGSSTATUS / SYFTE

SKAPAD AV

R. SHARMA

GRANSKAD AV

E. GRANBOM

LOKALISERAD AV

L. LÖÖW

TRAFIKVERKET

ILLUSTRATIONSKARTA

SKALOR

1:1000

FORMAT

A1

UTGIVNINGSDATUM

2025-10-08

HANDLINGSTYP

SAMRÄDSUNDERLAG

ANLÄGGNINGSTYP

MARK

PROJEKTERINGSOMRÅDE

1319+100 - 1322+900

BLAD

0010

NÄSTA BLAD

--

ANDR.

SKALA

1:1000

UTGIVNINGSDATUM

2025-10-08

PROJEKTERINGSOMRÅDE

1319+100 - 1322+900

BLAD

0010

NÄSTA BLAD

--

ANDR.