


TECKENFÖRKLARING

KOORDINATSYSTEM
 SYSTEM I PLAN: SWEREFRS 14 15
 SYSTEM I HÖJD: RH2000

FASTIGHETSKARTANS
 AKTUALITET: 2021-06-23
 KONNEKTIONSLINJE RITNINGAR

MARKANSPRÅK
 GRÄNS FÖR VÄGOMRÅDE
 AVGRÄNSNING MELLAN OLIKA TYPER AV MARKANSPRÅK
 FASTIGHETSGRÄNS
 TRAKTORGRÄNS

ÖVRIGA BETECKNINGAR PÅ ILLUSTRATIONS-RITNING
 0/100
 000,0
 ALLMÄN VÄG, VÄGMITT MED LÄNGDMÄTNING SAMT HÖJDSÄTNING
 NYTT VILTSTÄNGSEL
 BEFINTLIG ENSKILD VÄG, VÄGMITT
 FÖRBJUDEN MOT ÅTGÄRDER INOM STRÄNDSKYDDSDOMRÅDE (7.15 M) SÄLLER INTE BYGGANDE AV ALLMÄN VÄG
 ENSKILD VÄGANSLUTNING TILL ALLMÄN VÄG SOM FÖRESLÅS ATT STÄNGAS ELLER ÄNDRAS.

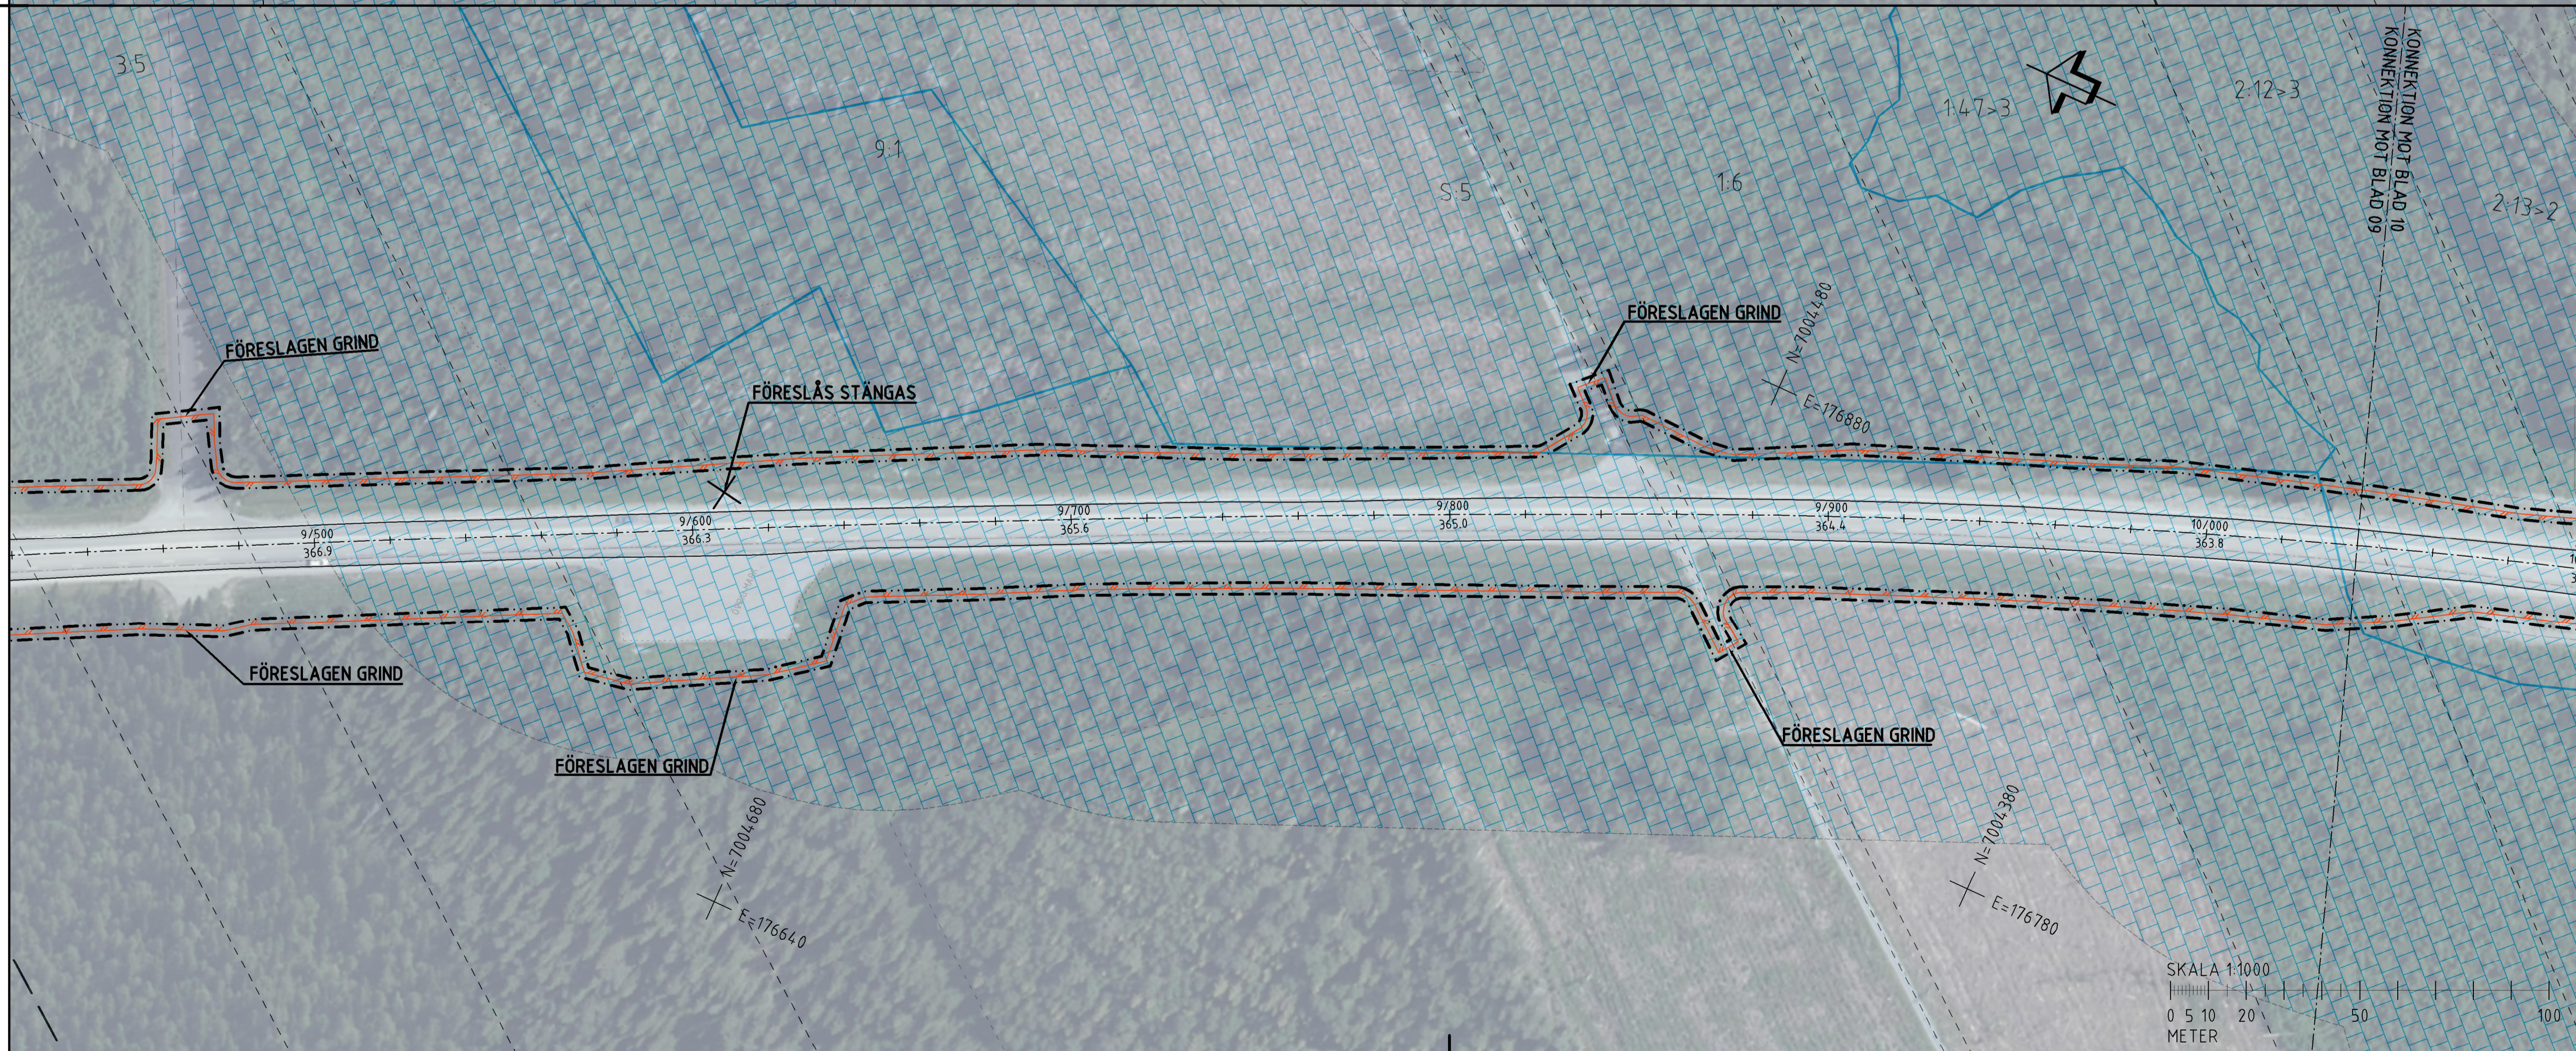

ORIENTERINGSFIGUR

TYP AV PLAN
VÄGPLAN

GRANSKNINGSSTATUS / SYFTE
 HANDLINGSTYP
SAMRÅDSHANDLING

DATUM
 2022-04-06

OBJEKT
VILTÅTGÄRDER JÄMTLAND

DELOMRÅDE / BANDEL
E14/E45 TPL RANNASEN-VÄG 605

ANLÄGGNINGSDIAGRAM
 VÄG E14/E45
 OBJEKTNUMMER / KM
 169328

BESTÄLLARE
TRAFIKVERKET

SKAPAD AV
BANKEY LAL

GODKÄND AV
BJÖRN WEDIN

RITNINGSTYP
ILLUSTRATIONSKARTA
 TEKNIKOMRÅDE / INNEHÅLL
 VÄGUTFORMNING OCH TRAFIK

BESKRIVNING
 KM 8/920-10/040

SKALA
1:1000

RITNINGSDATUM
 201T0209

KONSTRUKTIONSDATUM
 10323971

AVDELNING
VÄG&ANL

LEVERANTÖR
wsp

FÖRVALTNINGSNUMMER
 BLAD
 NÄSTA BLAD
 BET

SKALA
1:1000

FORMAT
A1

SKALA
 0 5 10 20 50 100
 METER