

### TECKENFÖRKLARING

**KOORDINATSYSTEM**  
SYSTEM I PLAN: SWEREFRS 14 15  
SYSTEM I HÖJD: RH2000


**FASTIGHETSKARTANS**  
AKTUALITET: 2021-06-23

**MARKANSPRÅK**

- GRÄNS FÖR VÄGOMRÅDE
- AVGRÄNSNING MELLAN OLIKA TYPER AV MARKANSPRÅK
- FASTIGHETSGRÄNS
- TRAKTGRÄNS

**ÖVRIGA BETECKNINGAR PÅ ILLUSTRATIONSRTNING**

- 0/100  
000,0  
ALLMÄN VÄG, VÄGMITT MED LÄNGDMÄTNING SAMT HÖJDSÄTNING
- NYTT VILTSTANGSEL
- BEFINTLIG ENSKILD VÄG, VÄGMITT
- FÖRBUDDEN MOT ÅTGÄRDER INOM STRÄNSKYDDSDOMRÅDE (7.13 MB) SÄLLER INTE BYGGANDE AV ALLMÄN VÄG
- ENSKILD VÄGANSLUTNING TILL ALLMÄN VÄG SOM FÖRESLÅS ATT STÄNGAS ELLER ÄNDRAS.

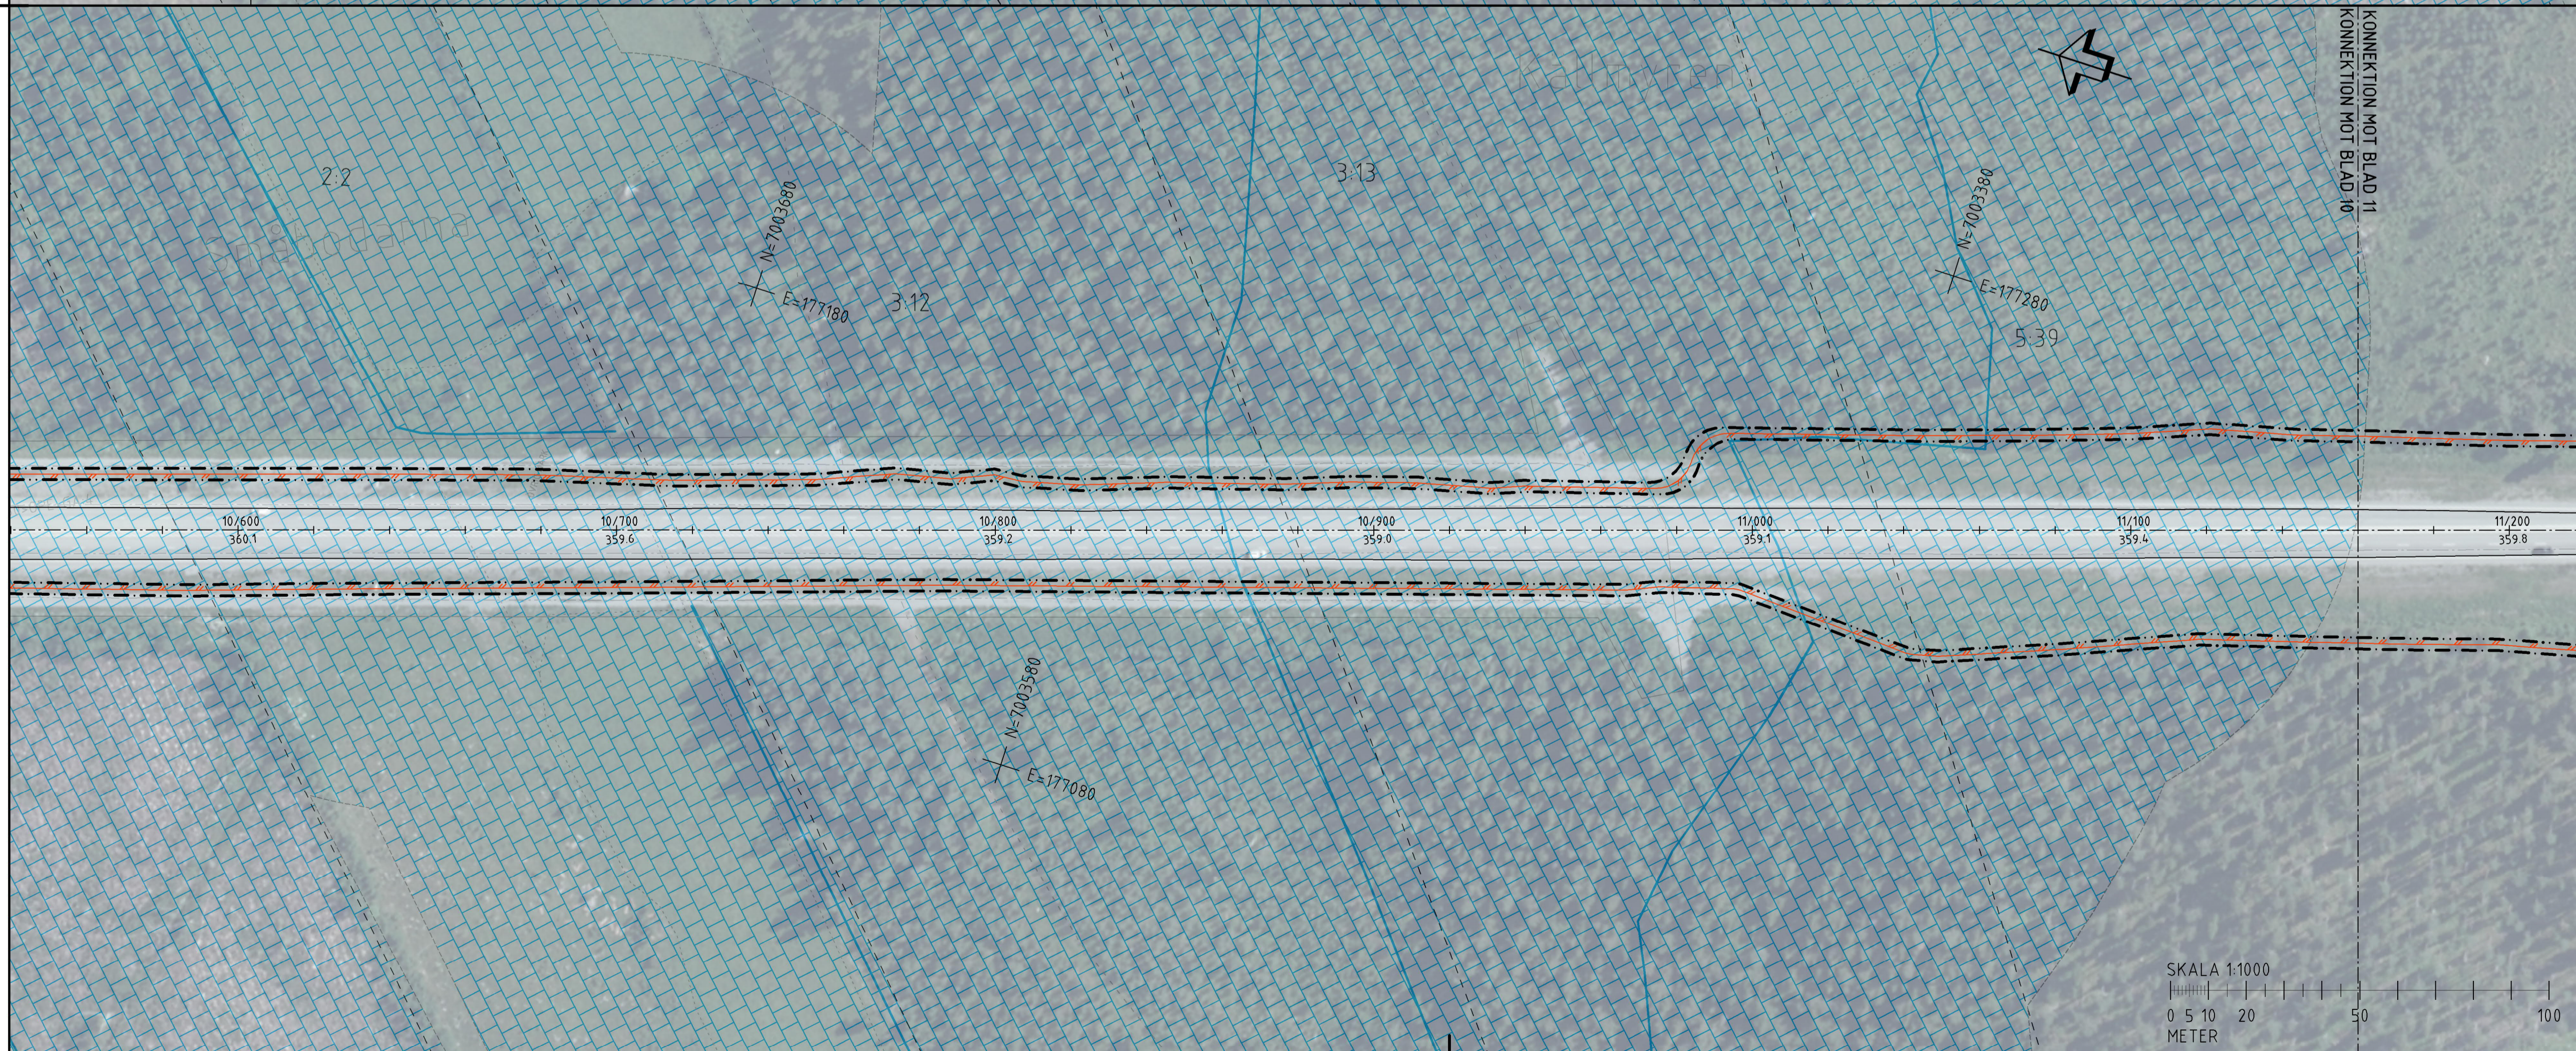

### ORIENTERINGSFIGUR

**TYP AV PLAN**  
**VÄGPLAN**

**GRANSKNINGSSTATUS / SYFTE**

**HANDLINGSTYP**  
**SAMRÅDSHANDLING**

**DATUM**  
2022-04-06

**LEVERANS / ÄNDRINGS-PM**

**OBJEKT**  
**VILTÅTGÄRDER JÄMTLAND**

**DELOMRÅDE / BANDEL**  
E14/E45 TPL RANNASÉN-VÄG 605

**ANLÄGGNINGSDDEL**  
VÄG E14/E45

**OBJEKTNUMMER / KM**  
169328

**KONSTRUKTIONNUMMER**

**BESTÄLLARE**  
**TRAFIKVERKET**

**LEVERANTÖR**  
**wsp**

**SKAPAD AV**  
BANKEY LAL

**UPPDRAGSNUMMER**  
10323971

**GODKÄND AV**  
BJÖRN WEDIN

**AVDELNING**  
VÄG&ANL

**RITNINGSTYP**  
**ILLUSTRATIONSKARTA**

**TEKNIKOMRÅDE / INNEHÅLL**  
VÄGUTFORMNING OCH TRAFIK

**BESKRIVNING**  
KM 10/040-11/160

**SKALA**  
1:1000

**FORMAT**  
A1

**FÖRVALTNINGSNUMMER**

**RITNINGSNUMMER**  
201T0210

**BLAD**    **NÄSTA BLAD**    **BET**

SKALA 1:1000  
0 5 10 20 50 100  
METER