



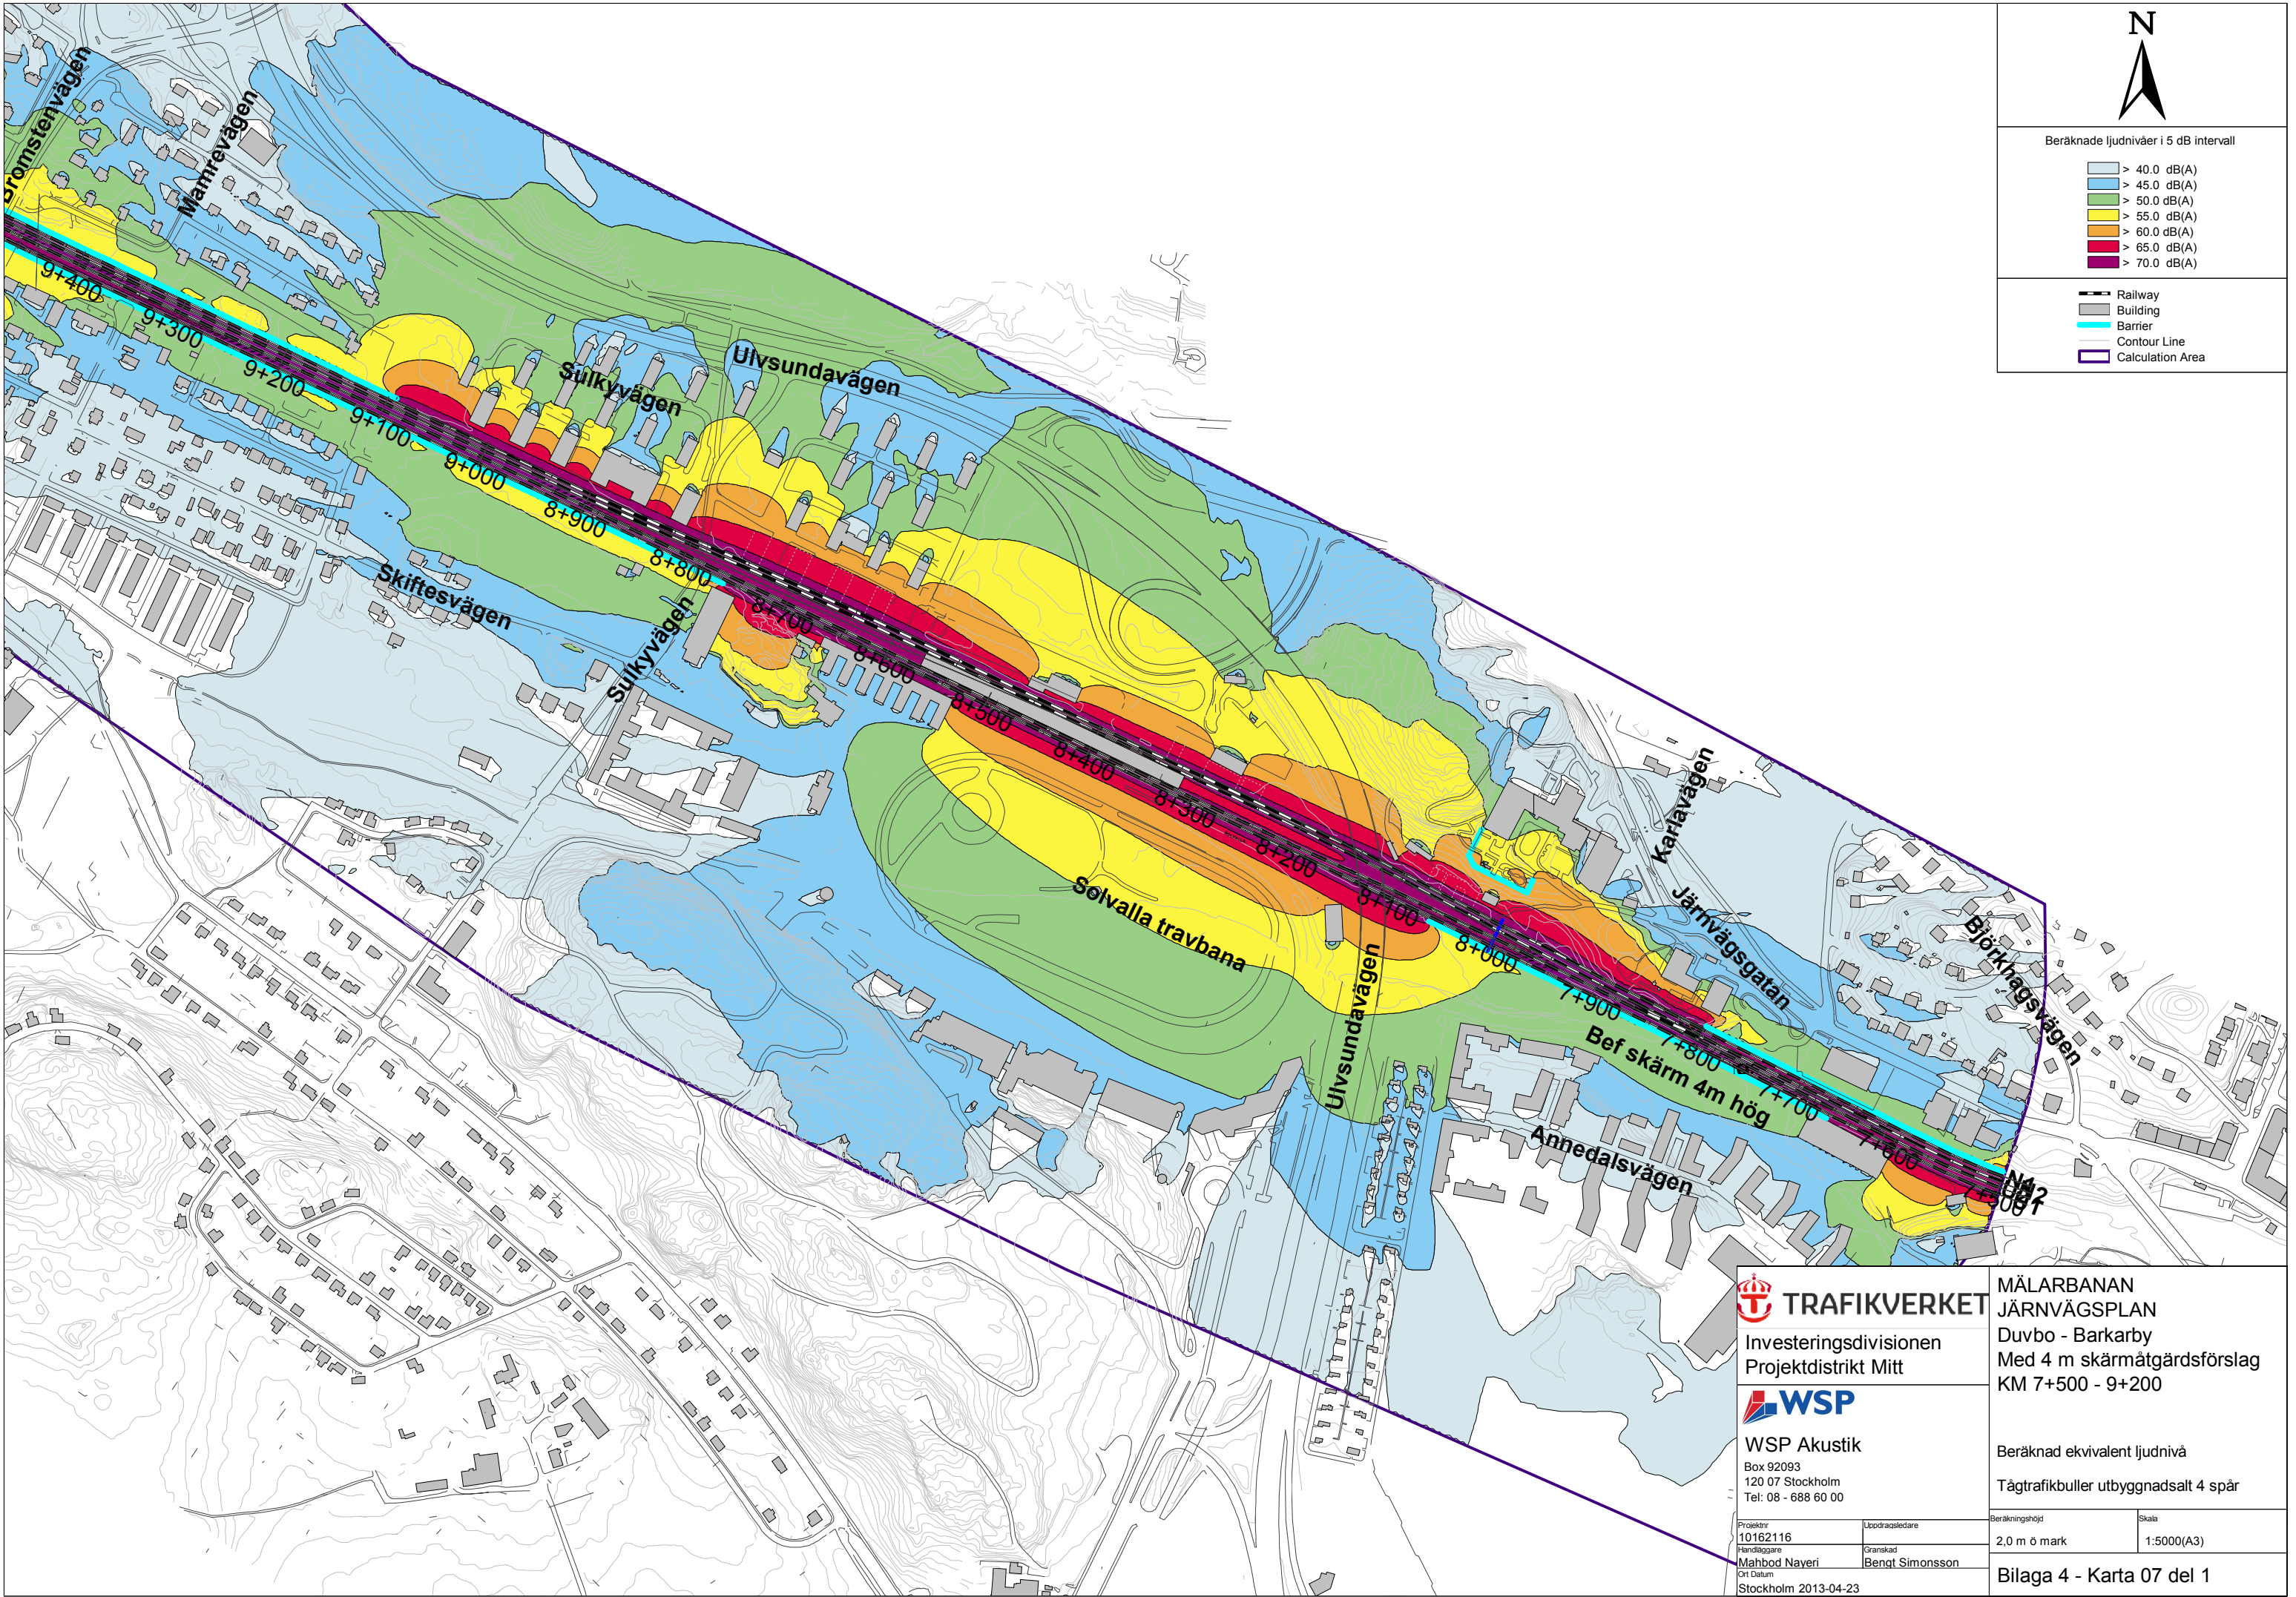

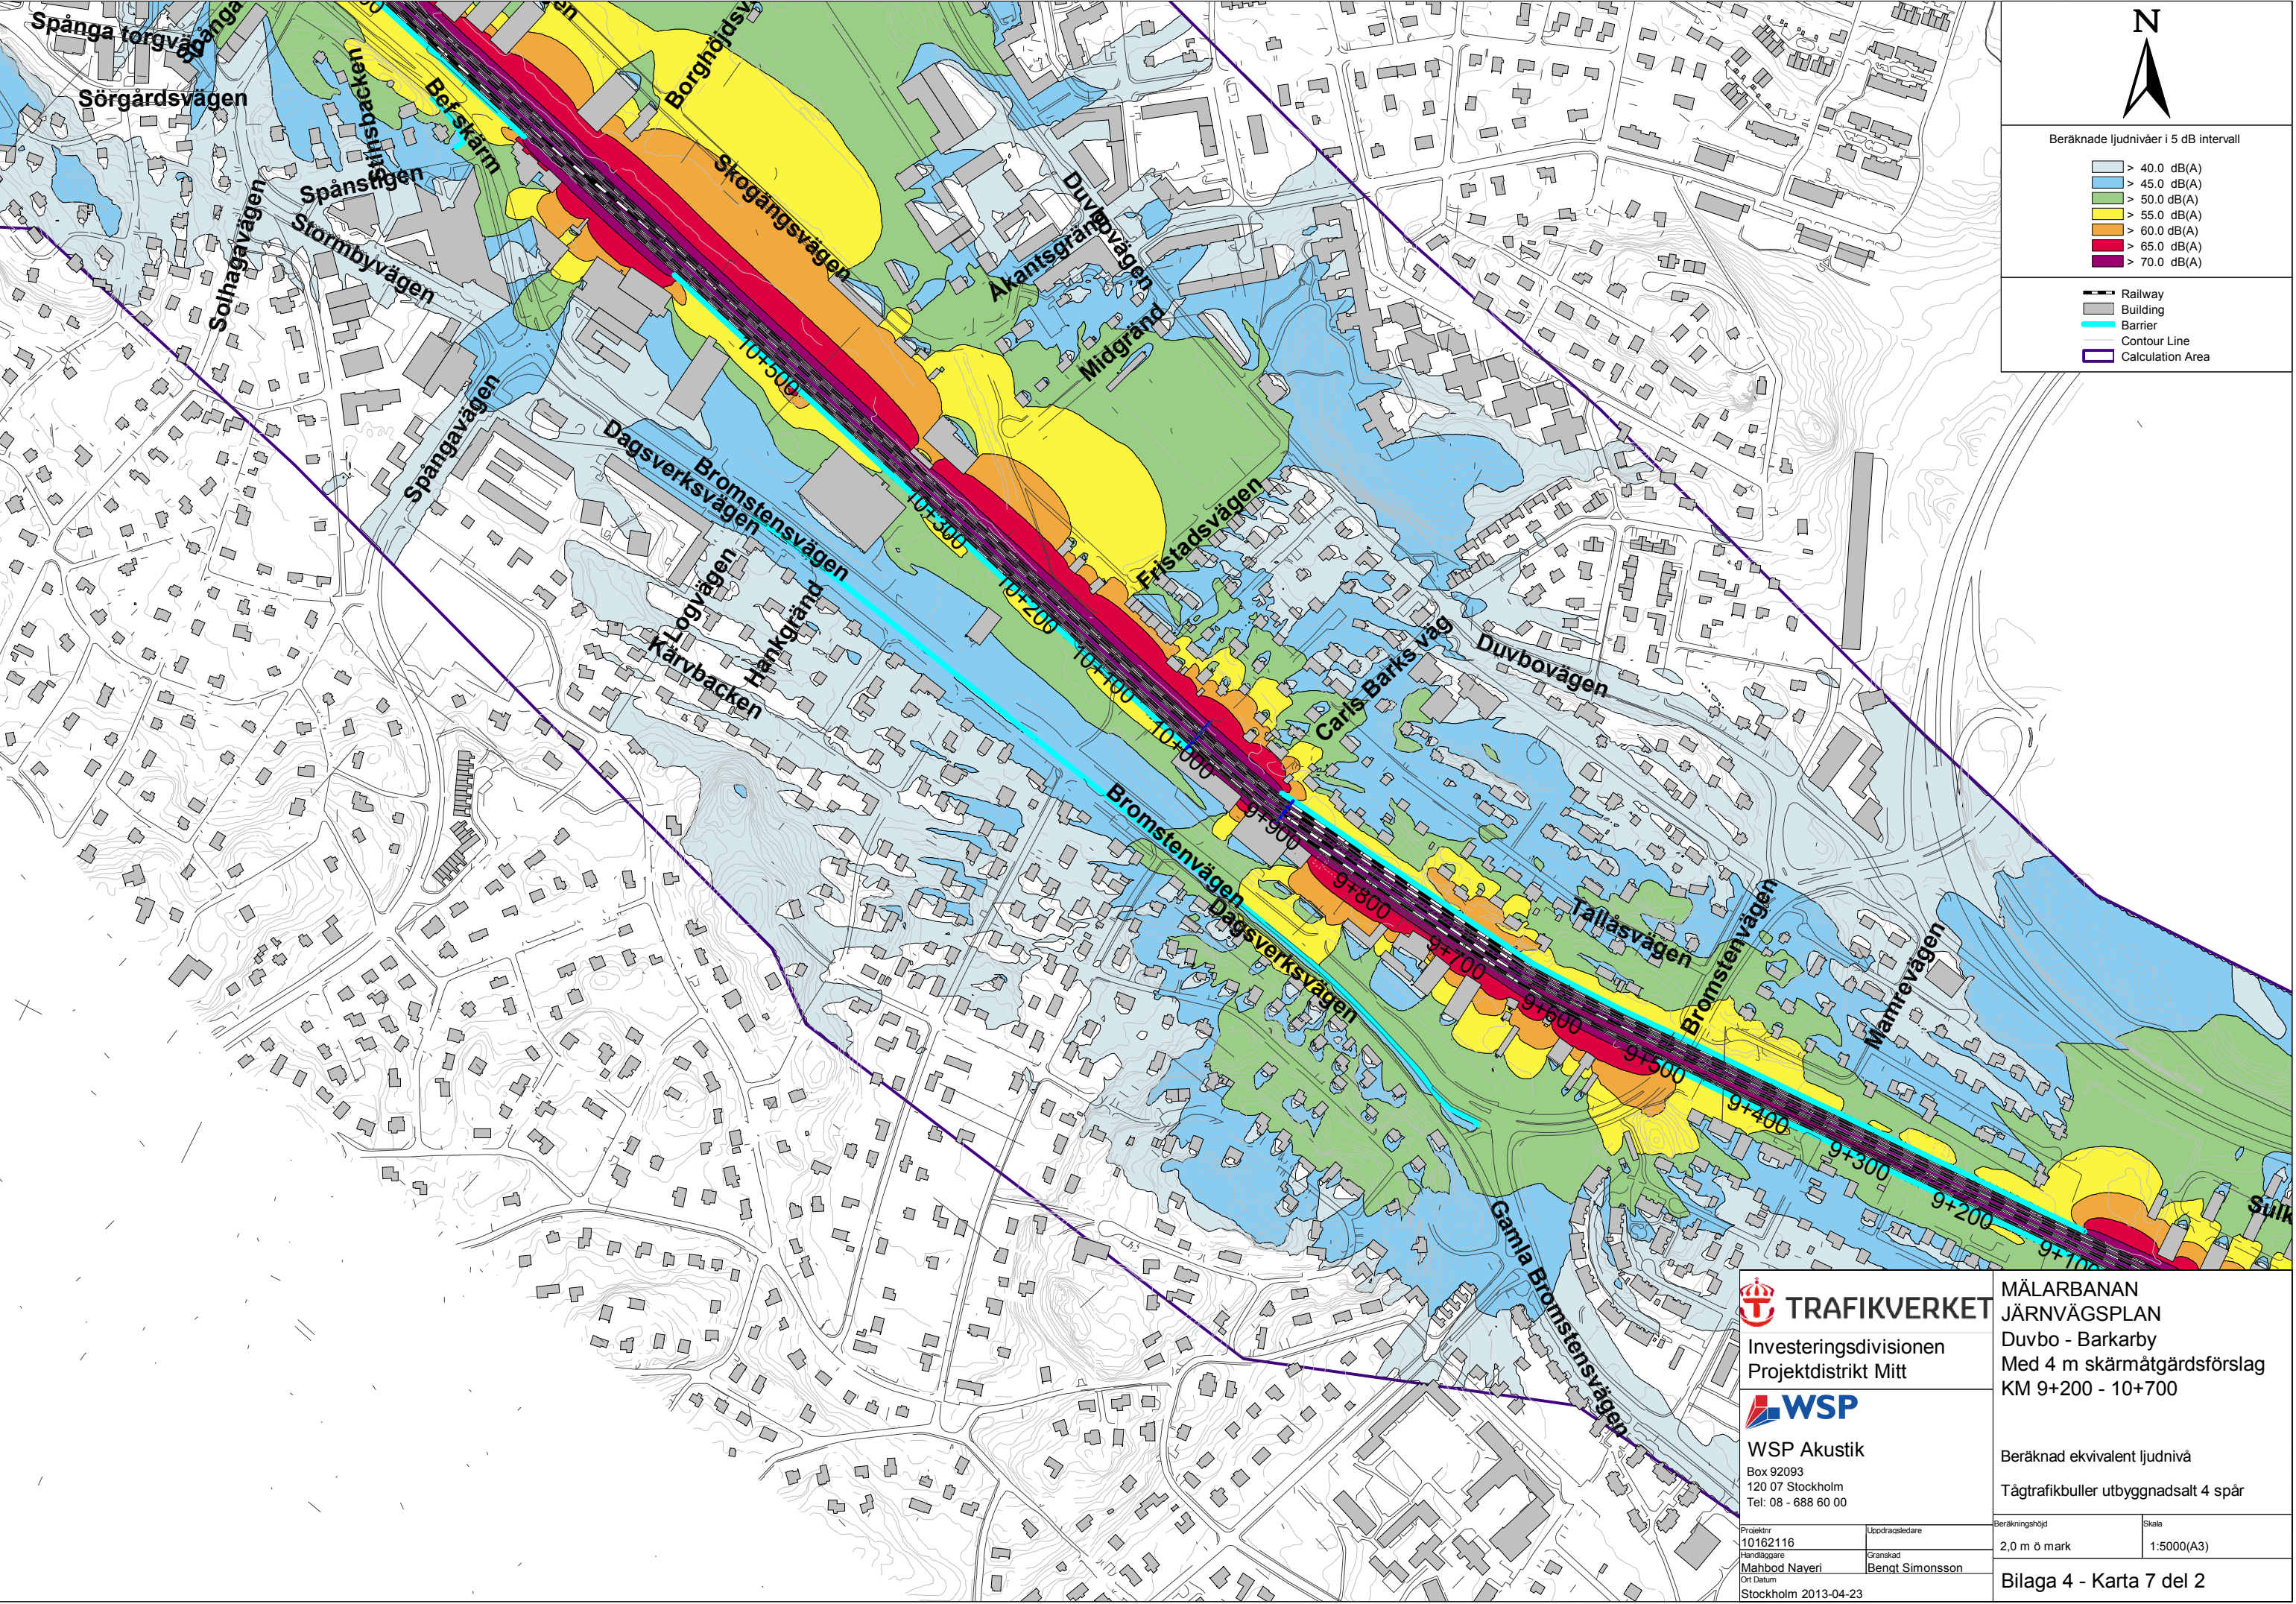

Investeringsdivisionen
Projektdistrikt Mitt



WSP Akustik
Box 92093
120 07 Stockholm
Tel: 08 - 688 60 00


Projektnr 10162116	Uppdragsledare
Handläggare Mahbod Naveri	Granskad Benkt Simonsson
Ort Datum Stockholm 2013-04-23	

MÄLARBANAN
JÄRNVÄGSPLAN
Duvbo - Barkarby
Med 4 m skärmåtgärdsförslag
KM 9+200 - 10+700


Beräknad ekvivalent ljudnivå
Tågtrafikbuller utbyggnadsalt 4 spår

Beräkningshöjd 2,0 m ö mark	Skala 1:5000(A3)
--------------------------------	---------------------

Bilaga 4 - Karta 7 del 2

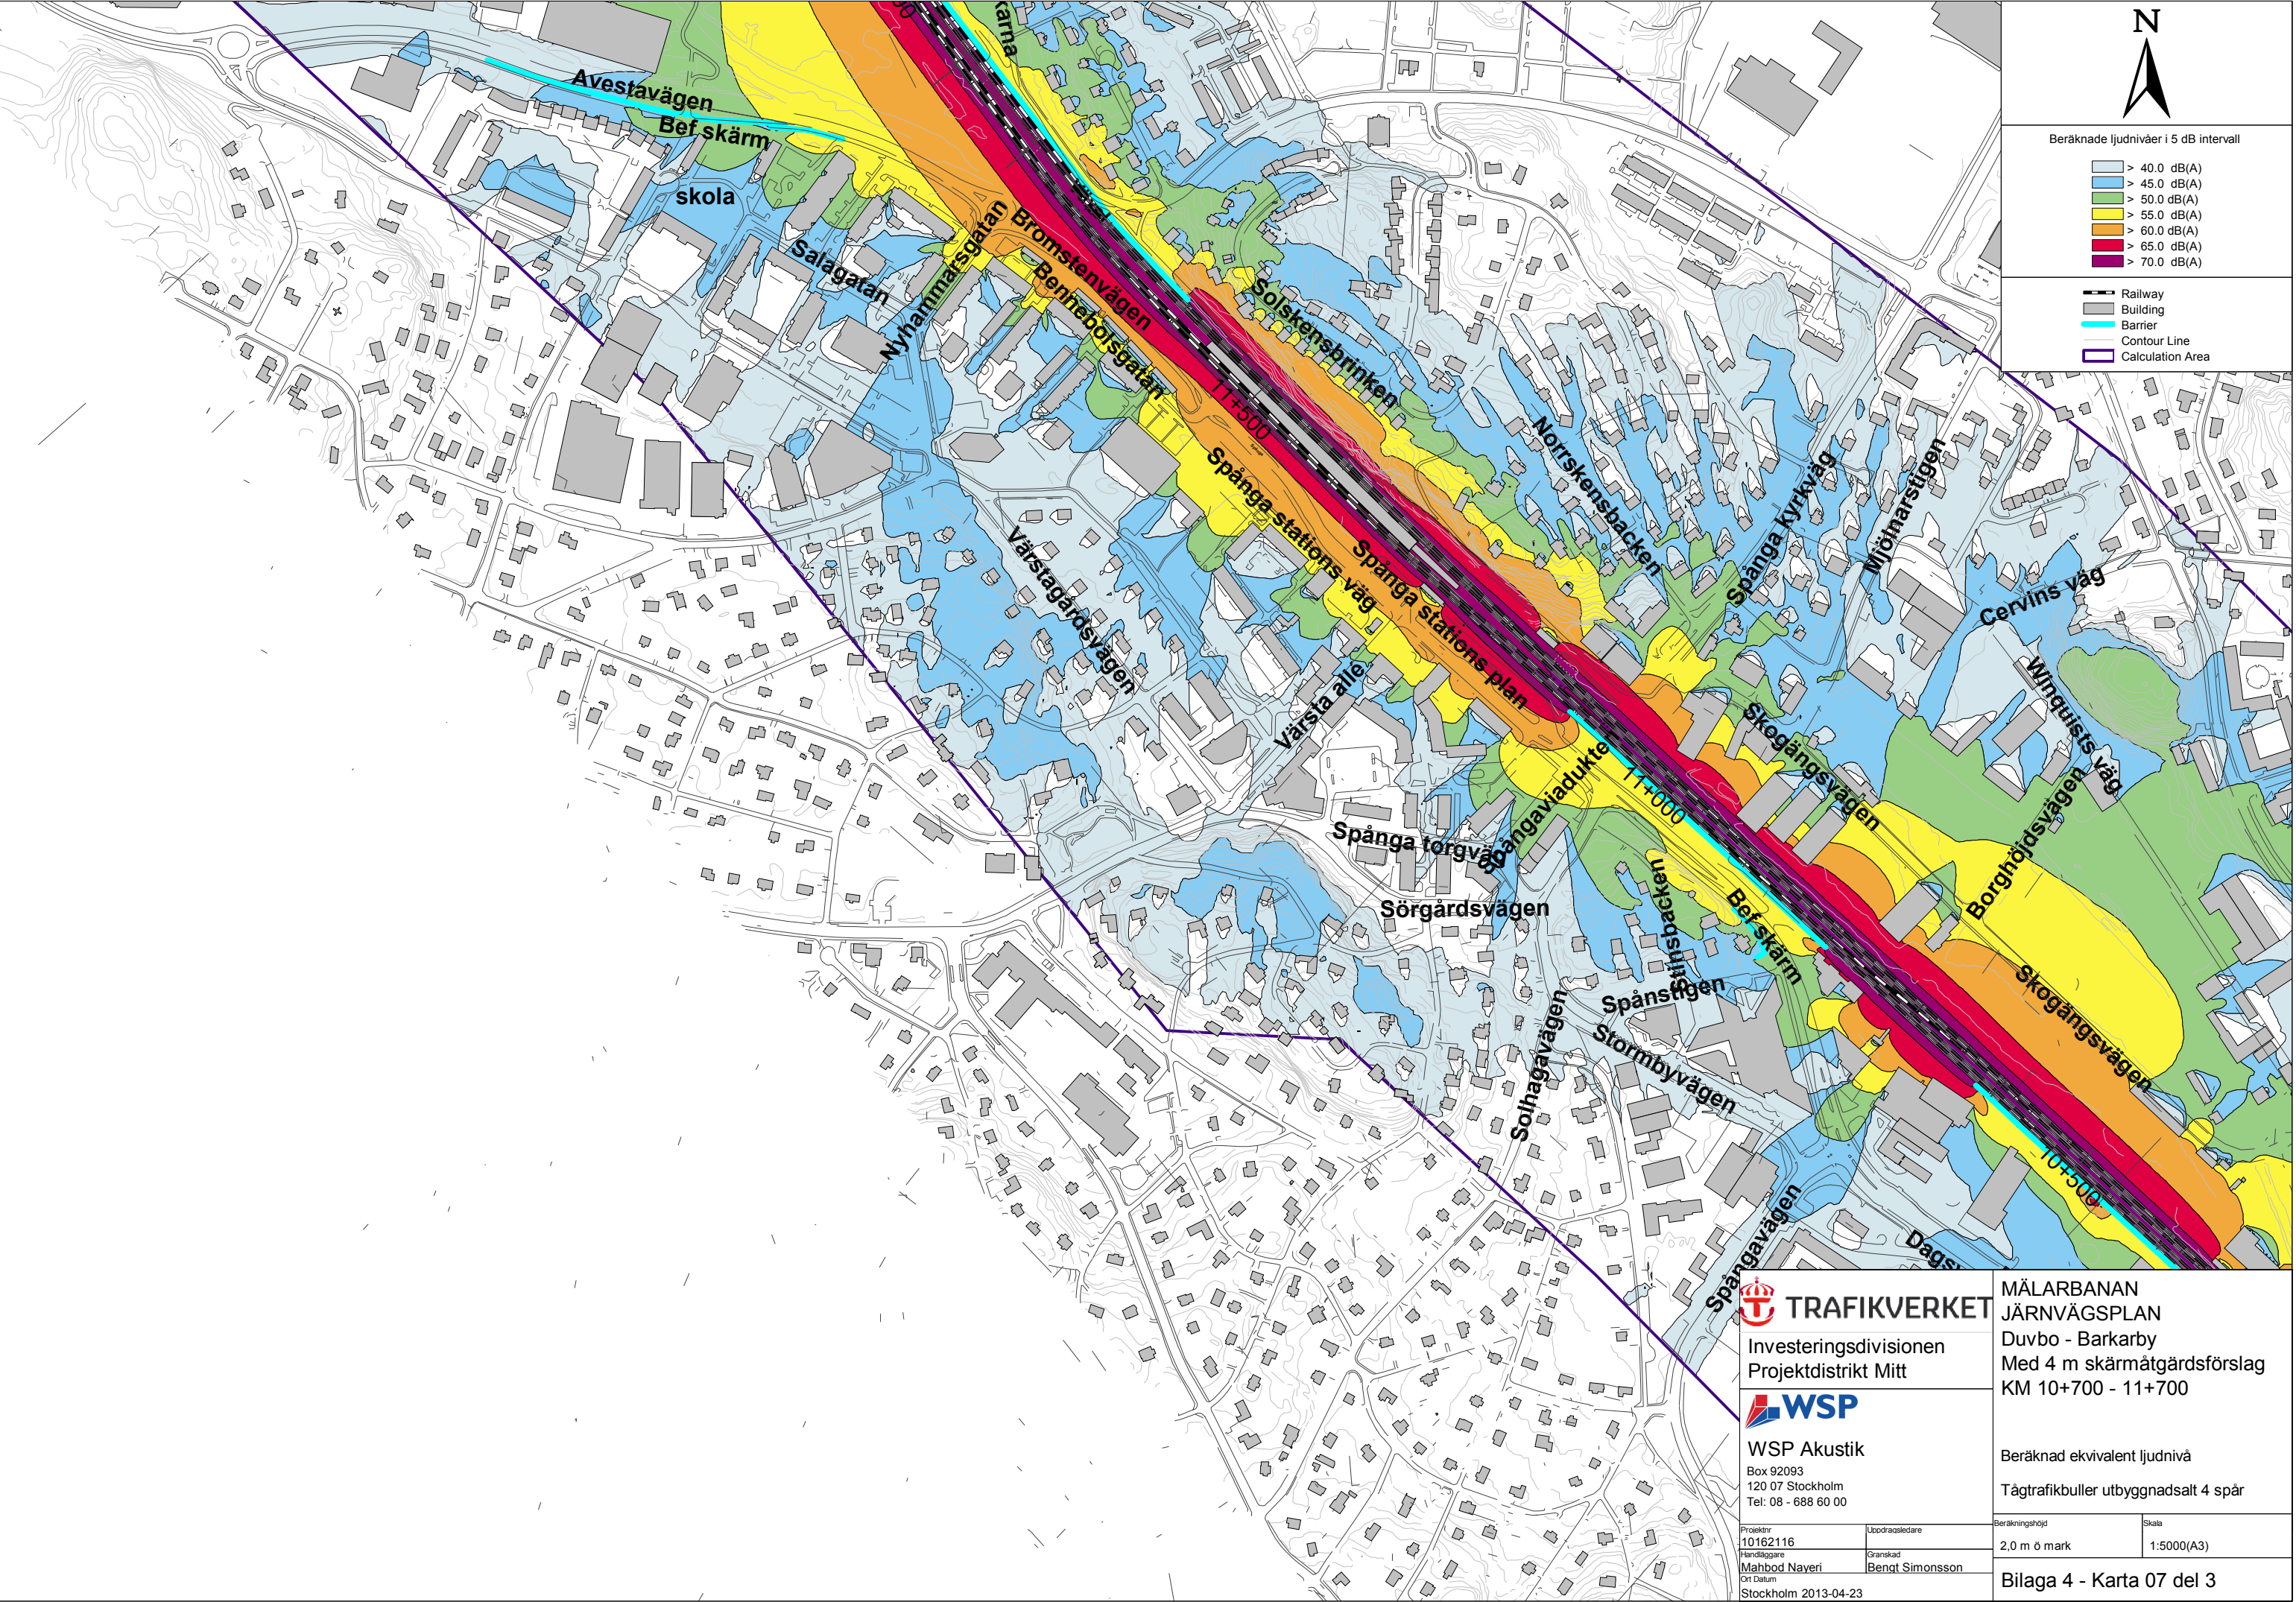



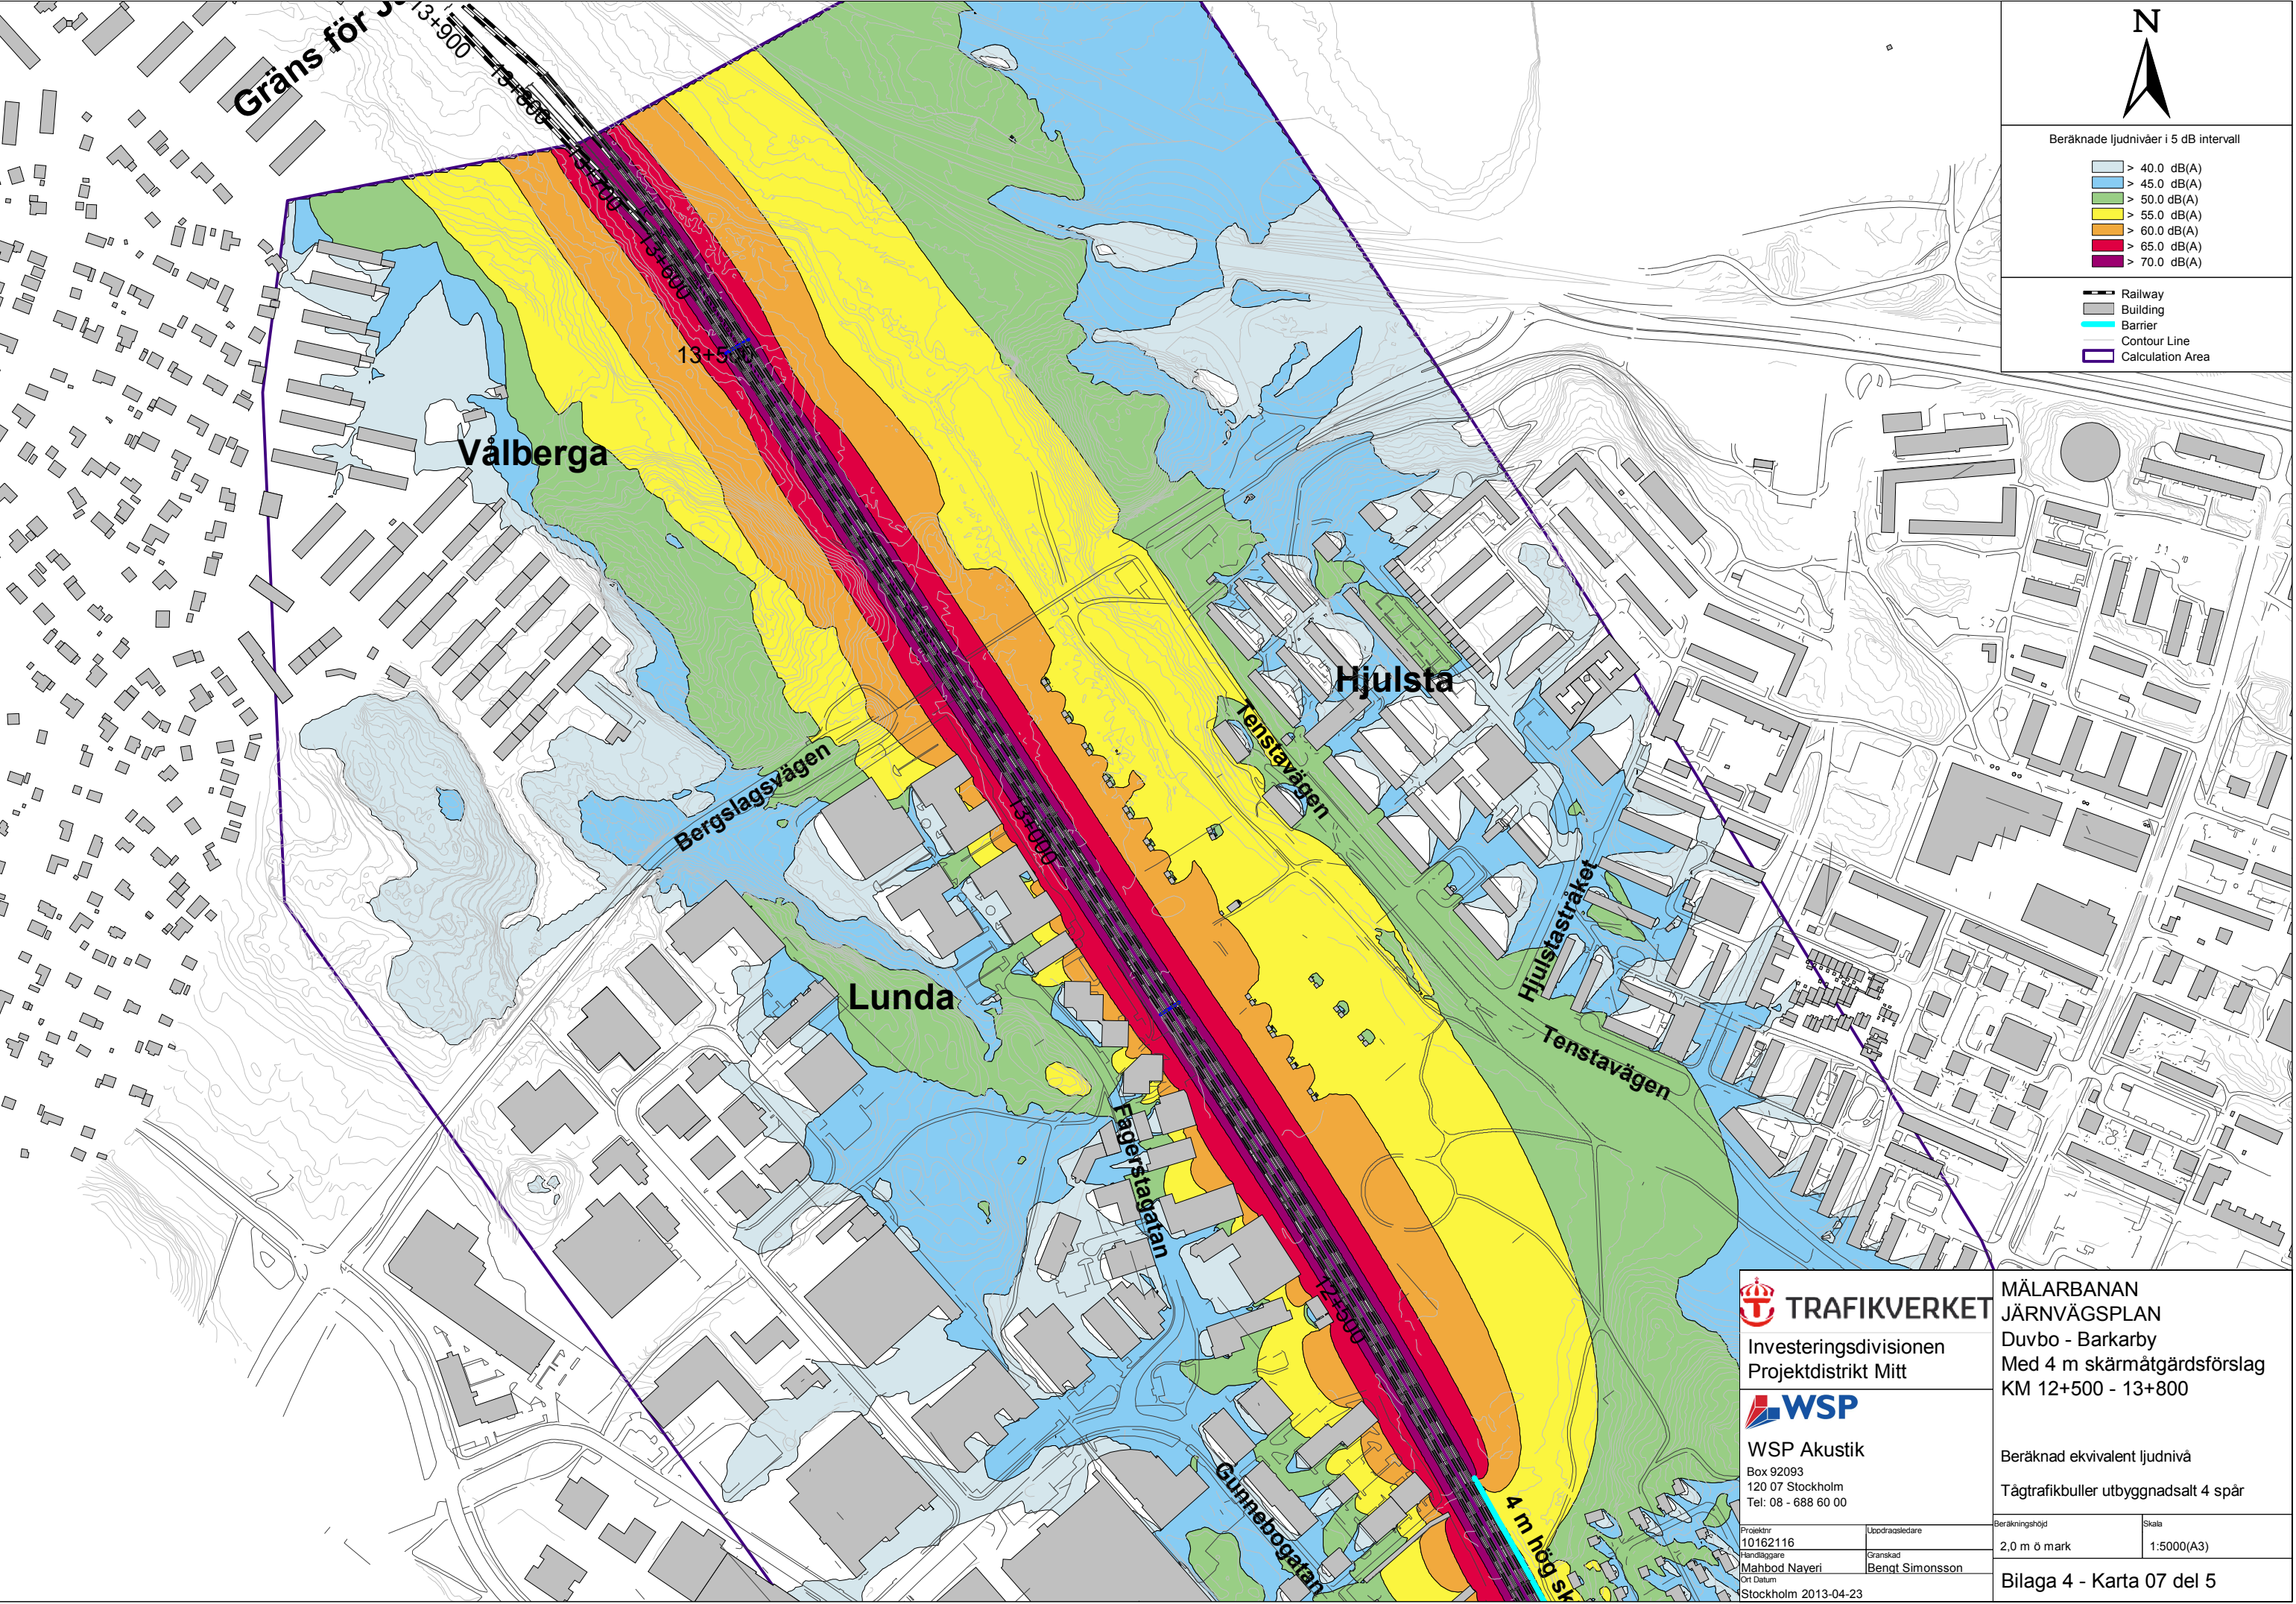

N

Beräknade ljudnivåer i 5 dB intervall

> 40.0 dB(A)

> 45.0 dB(A)

> 50.0 dB(A)

> 55.0 dB(A)

> 60.0 dB(A)

> 65.0 dB(A)

> 70.0 dB(A)

Railway

Building

Barrier

Contour Line

Calculation Area

TRAFIKVERKET

Investeringsdivisionen
Projektdistrikt Mitt

WSP Akustik

Box 92093
120 07 Stockholm
Tel: 08 - 688 60 00

MÅLARBANAN
JÄRNVÄGSPLAN
Duvbo - Barkarby
Med 4 m skärmåtgärdsförslag
KM 12+500 - 13+800

Beräknad ekvivalent ljudnivå
Tågtrafikbuller utbyggnadsalt 4 spår

Projektnr
10162116

Handläggare
Mahbod Naveri

Ort Datum
Stockholm 2013-04-23

Uppdragsledare

Granskad
Benkt Simonsson

Beräkningshöjd
2.0 m ö mark

Skala
1:5000(A3)

Bilaga 4 - Karta 07 del 5