


TECKENFÖRKLARING

-  PROJEKERAT SPÅR, U1
-  BEFINTLIGT MARK
-  NY ELLER BEFINTLIGT KONSTBYGGNAD

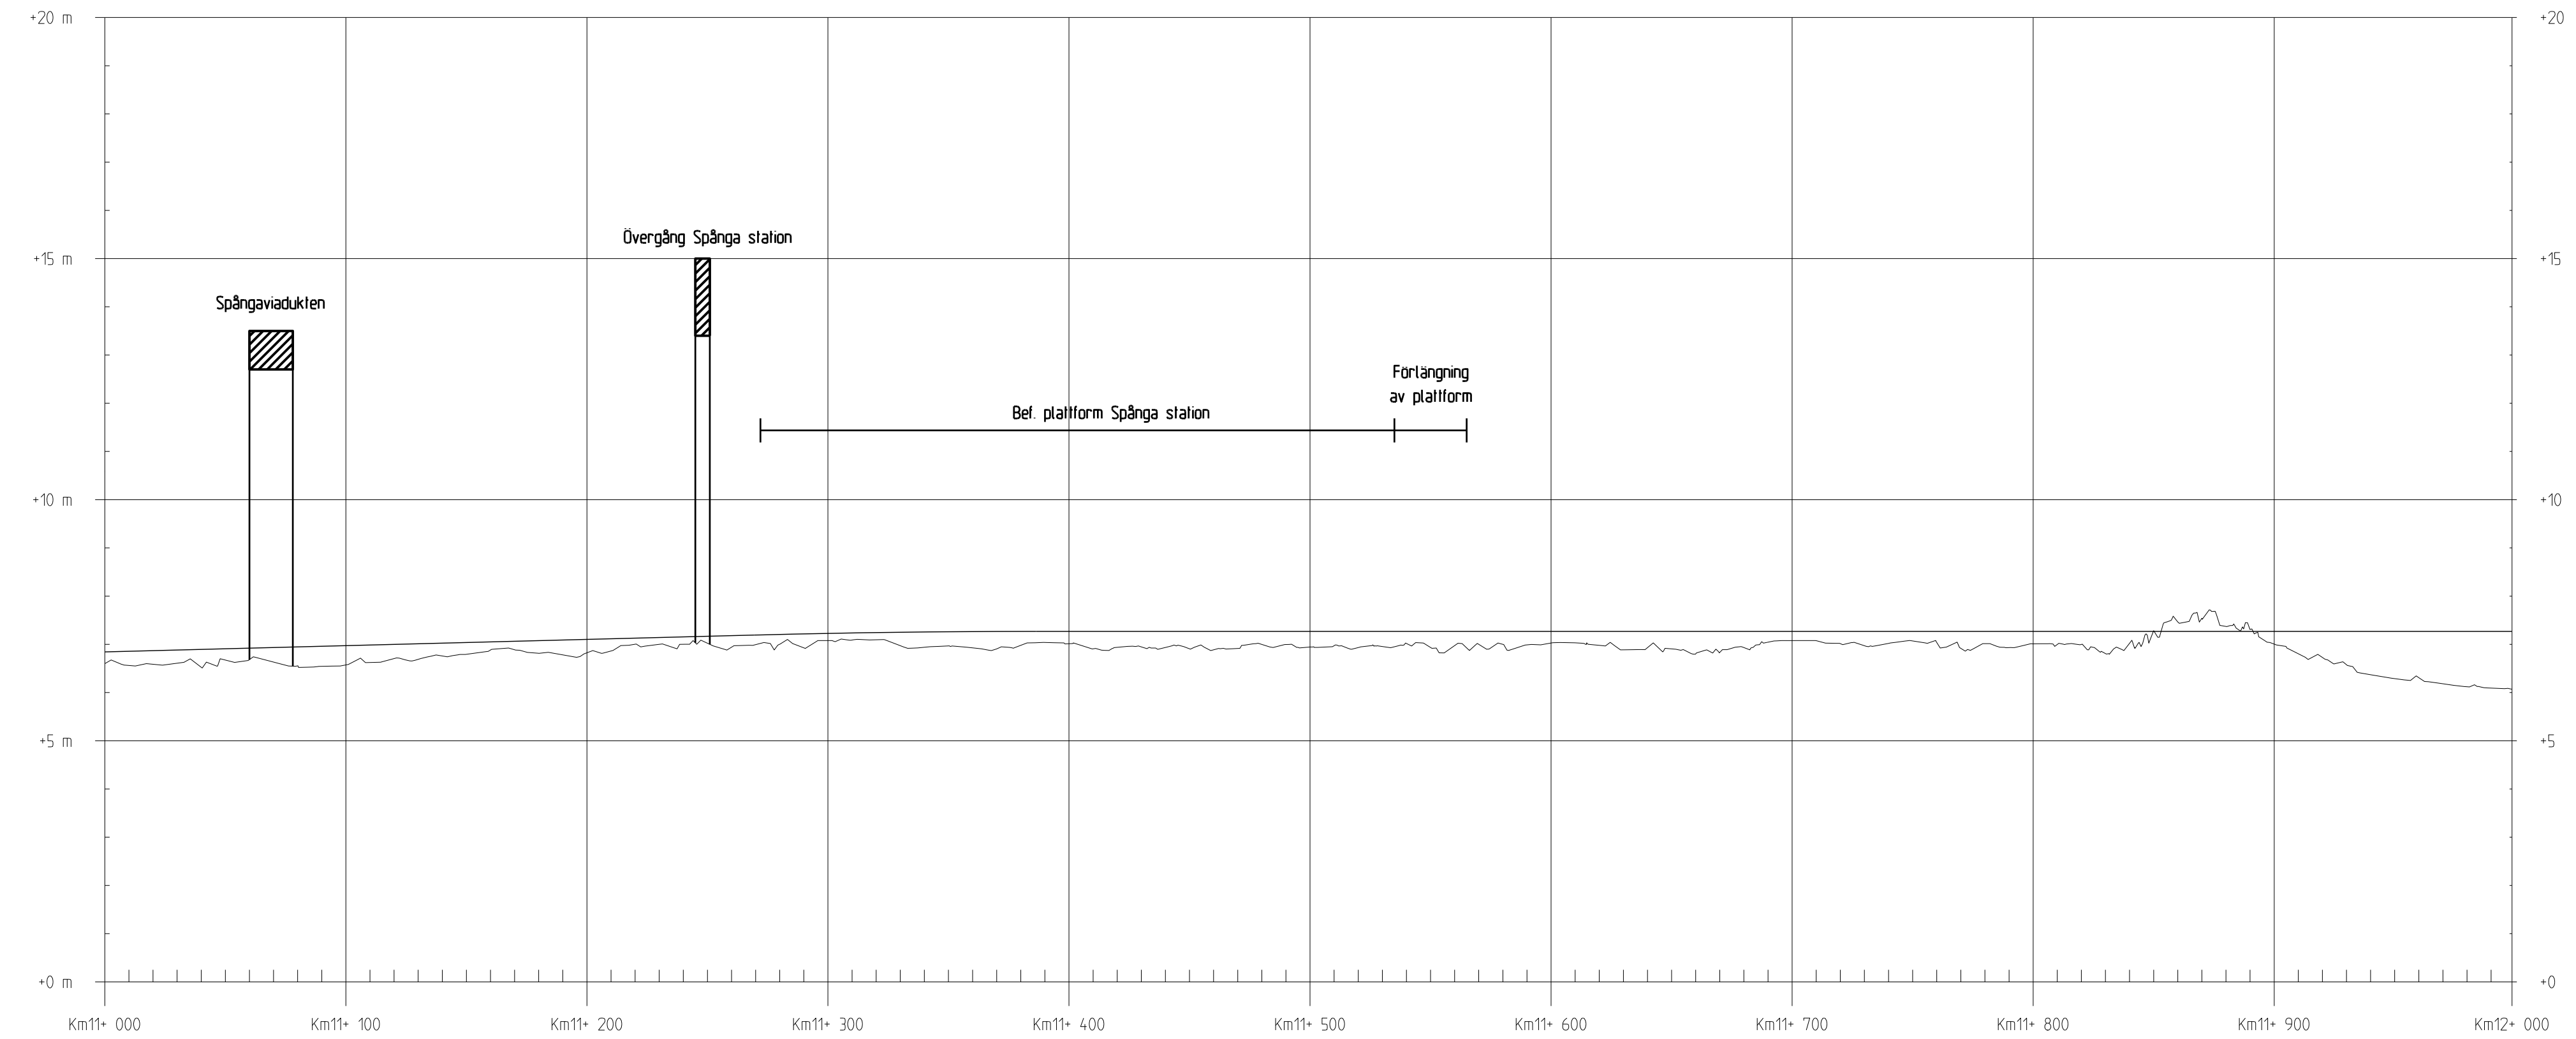

LÄNGDMÄTNING
 HUVUDLÄNGDMÄTNING LIGGER I SPÅRMITT U1

KOORDINATSYSTEM:
 I PLAN: SWEREF 99 18 00
 I HÖJD: RH 00

SKALA:
 I PLAN: 1:2000
 I HÖJD: 1:100

GRANSKNINGSHANDLING

ATKINS	GRANSKAD E.-L. ALMÉR	UPPDRAGSNUMMER 2011335	PROJEKT / ENTREPRENADNAMN MÄLARBANAN	
	GODKÄND R. TIMMERMAN	DATUM 2014-12-05	MARK OCH JÄRNVÄGSARBETEN	
TRAFIKVERKET	MÄLARBANAN		SKEDE	
	(SUNDBYBERG) - KUNGSÄNGEN		JÄRNVÄGSPLAN	
	SPÅNGA - BARKARBY		TEKNIKOMRÅDE	
ÖVERSIKTSPROFIL		SAMMANSATTA ANLÄGGNINGAR		
		KM 11+000 - 12+000	SKALA 1:2000	
		RITNINGSNR PROJEKT 9906-00-105		BANDEL 445
KONSTRUERAD AV ATKINS/RIKR	GRANSKAD AV F. KJESSLER	GODKÄND AV L. SEGERMAN	DATUM 2014-12-05	FORMAT A3FF
			RITNINGSNR FÖRVALTNING	BLAD 002
			NÄSTA BL. 003	REV. 003

Denna ritning är Trafikverkets egendom. Allt obehörigt begagnande av ritningen beivras enligt lag.
 TRAFIKVERKET