

TECKENFÖRKLARING


-  PROJEKTERAT SPÅR, U1
-  BEFINTLIGT MARK
-  NY ELLER BEFINTLIGT KONSTBYGGNAD

LÄNGDMÄTNING
 HUVUDLÄNGDMÄTNING LIGGER I SPÅRMITT U1

KOORDINATSYSTEM:
 I PLAN: SWEREF 99 18 00
 I HÖJD: RH 00

SKALA:
 I PLAN: 1:2000
 I HÖJD: 1:100

GRANSKNINGSHANDLING

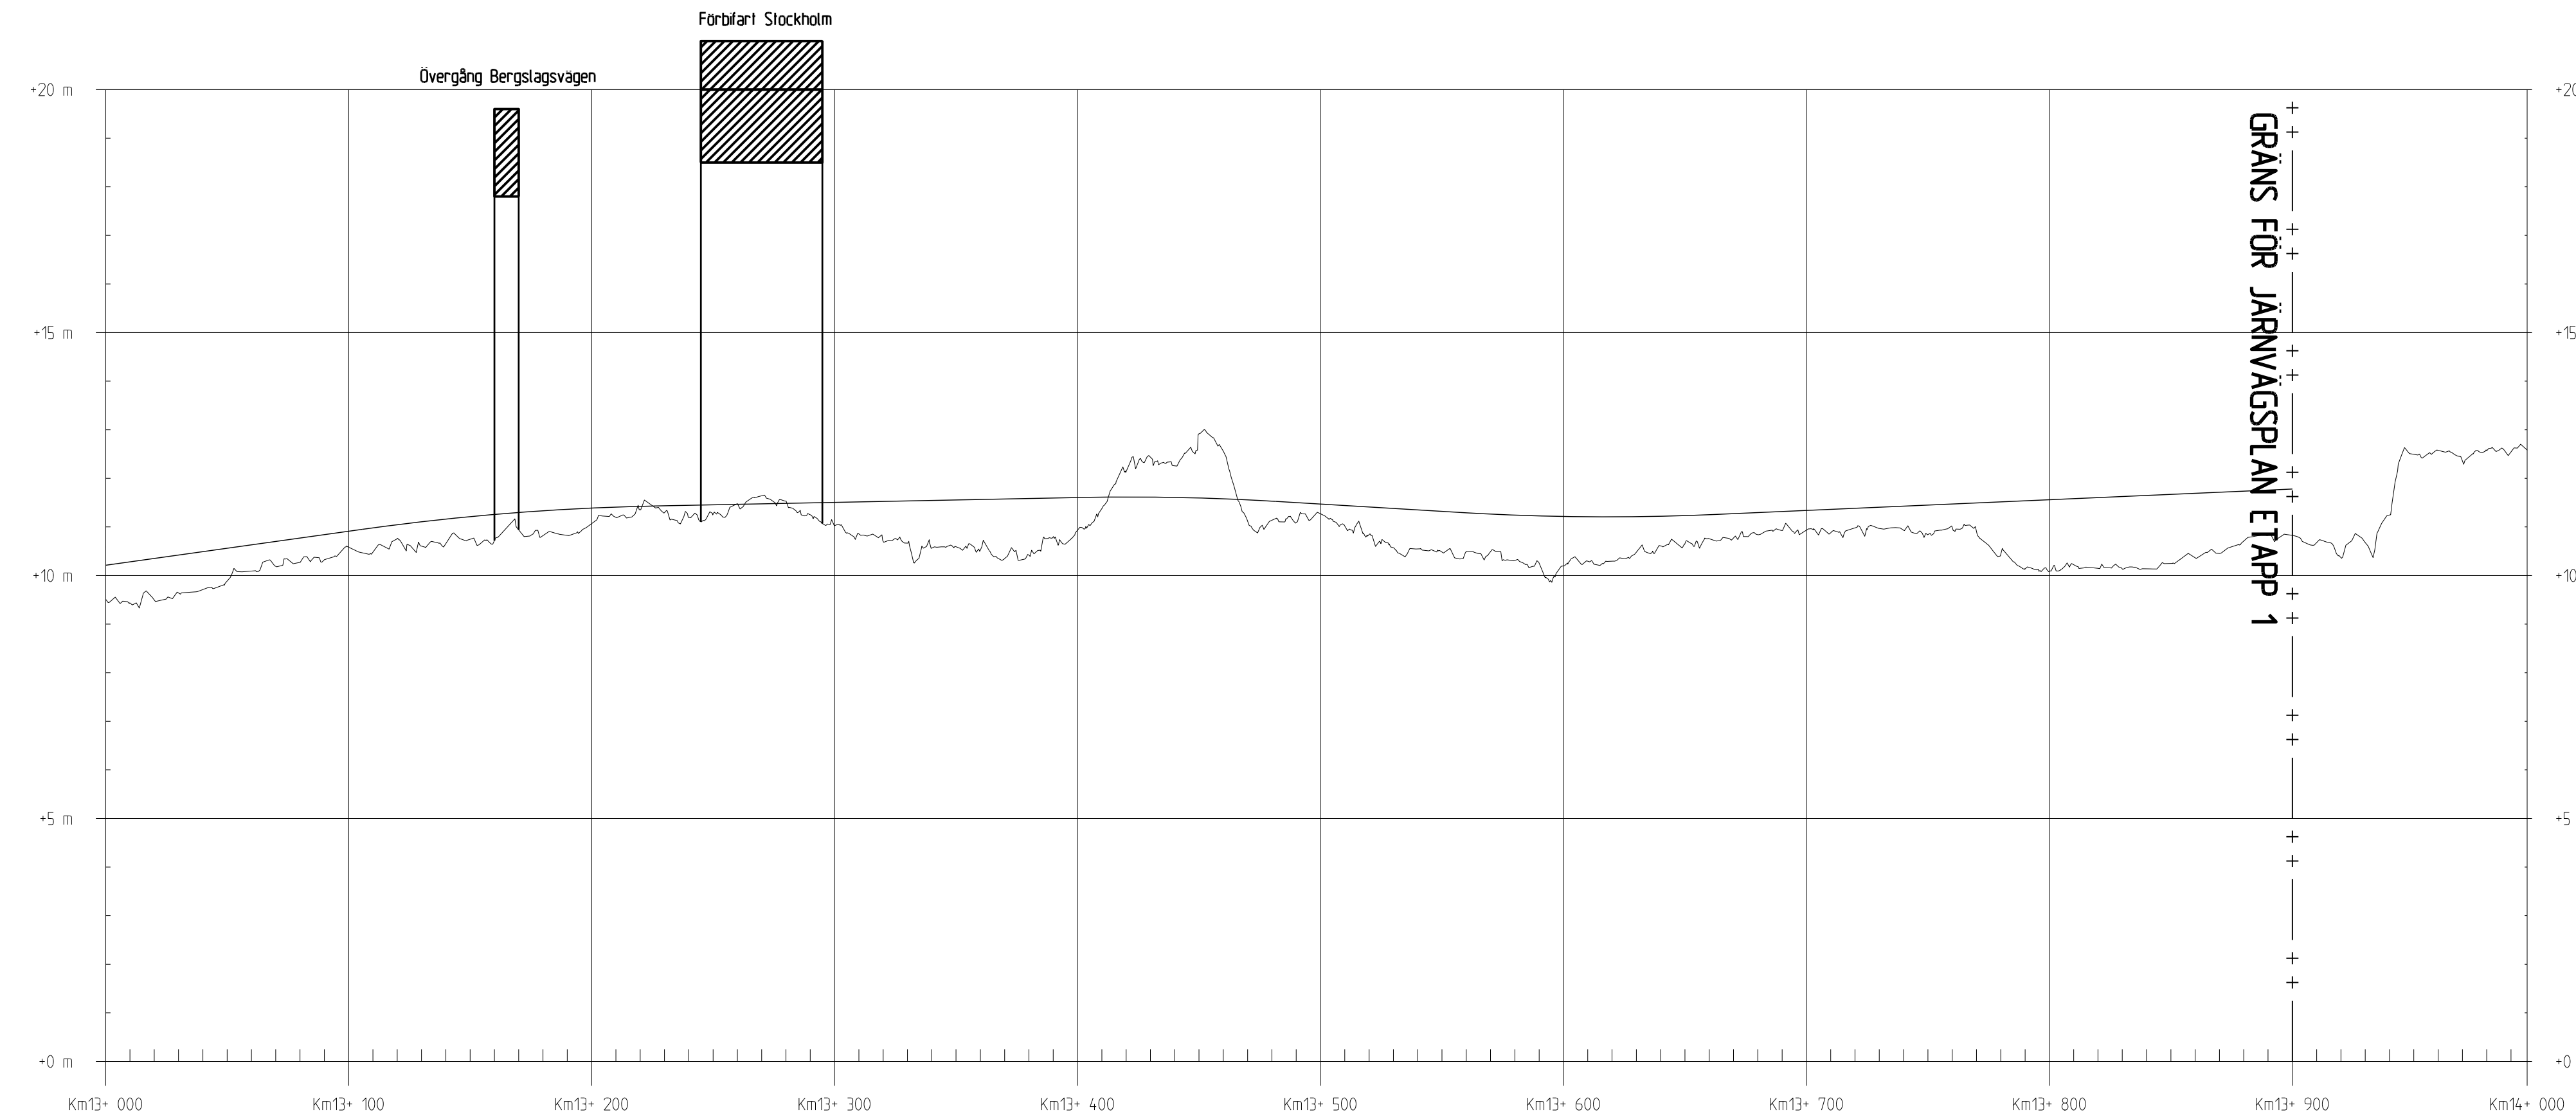

Denna ritning är Trafikverkets egendom. Allt obehörigt begagnande av ritningen beivras enligt lag.
 TRAFIKVERKET

ATKINS	GRANSKAD E.-L. ALMÉR	UPPDRAGSNUMMER 2011335	PROJEKT / ENTREPRENADNAMN MÄLARBANAN
	GODKÄND R. TIMMERMAN	DATUM 2014-12-05	MARK OCH JÄRNVÄGSARBETEN
TRAFIKVERKET	MÄLARBANAN (SUNDBYBERG) - KUNGSÄNGEN SPÅNGÅ - BARKARBY ÖVERSIKTSPROFIL		SKEDE JÄRNVÄGSPLAN
			TEKNIKOMRÅDE SAMMANSATTA ANLÄGGNINGAR
		KM 13+000 - 13+900	SKALA 1:2000
		RITNINGSNR PROJEKT 9906-00-105	BANDEL 445
KONSTRUERAD AV ATKINS/RIKR	GRANSKAD AV F. KJESSLER	GODKÄND AV L. SEGERMAN	DATUM 2014-12-05
		FORMAT A3FF	RITNINGSNR FÖRVALTNING BLAD 004
			NÄSTA BL. ---
			REV ---

I A3

V

Λ

V

I A3

Λ

plottime

ida_username