

BETECKNINGAR

- GRÄNSER
- GRÄNS FÖR JÄRNVAGSMARK
 - AVGRÄNSNING MELLAN ÖLKA TYPER AV MARKANSPRÅK
 - KOMMUNGRÄNS
 - FASTIGHETSGRÄNS
 - TRAKTGRÄNS TILL KA FASTIGHETSGRÄNS

- BYGGLOV
- B1 BYGGLOV KRÄVS INTE FÖR UPPLAG

- MARKANSPRÅK
- J NY JÄRNVAGSMARK MED ÄGANDERÄTT
 - JS NY JÄRNVAGSMARK MED SERVITUTSRÄTT
 - T TILLFÄLLIG NYTT JÄNDERÄTT FÖR ARBETSOMRÅDE/UPPLAG/ETABLERING

- J1 NY JÄRNVAGSMARK MED ÄGANDERÄTT. TILLFÄLLIG NYTT JÄNDERÄTT FÖR ARBETSOMRÅDE FRÅN BYGGSTART AV FÖRBEREDANDE ARBETEN TILL TVÅ MÅNADER EFTER GODKÄND SLUTBESKTNING

- J51 NY JÄRNVAGSMARK MED SERVITUT FÖR STÖDMUR. TILLFÄLLIG NYTT JÄNDERÄTT FÖR ARBETSOMRÅDE FRÅN BYGGSTART AV FÖRBEREDANDE ARBETEN TILL TVÅ MÅNADER EFTER GODKÄND SLUTBESKTNING

- J52 NY JÄRNVAGSMARK MED SERVITUT FÖR BULLERSKYDDSSKÄRM. TILLFÄLLIG NYTT JÄNDERÄTT FÖR ARBETSOMRÅDE FRÅN BYGGSTART AV FÖRBEREDANDE ARBETEN TILL TVÅ MÅNADER EFTER GODKÄND SLUTBESKTNING

- J53 NY JÄRNVAGSMARK MED SERVITUT FÖR STÖDMUR OCH BULLERSKYDDSSKÄRM. TILLFÄLLIG NYTT JÄNDERÄTT FÖR ARBETSOMRÅDE FRÅN BYGGSTART AV FÖRBEREDANDE ARBETEN TILL TVÅ MÅNADER EFTER GODKÄND SLUTBESKTNING

- J54 NY JÄRNVAGSMARK MED SERVITUT FÖR SERVICEVÄG. TILLFÄLLIG NYTT JÄNDERÄTT FÖR ARBETSOMRÅDE FRÅN BYGGSTART AV FÖRBEREDANDE ARBETEN TILL TVÅ MÅNADER EFTER GODKÄND SLUTBESKTNING

- T1 TILLFÄLLIG NYTT JÄNDERÄTT FÖR ARBETSOMRÅDE/UPPLAG/ETABLERING FRÅN BYGGSTART AV FÖRBEREDANDE ARBETEN TILL TVÅ MÅNADER EFTER GODKÄND SLUTBESKTNING

- SKYDDSGÅRDAR
- SK1 BULLERSKYDD, SKÄRM PÅ STÖDMUR, 4,0m ÖVER RÖK
 - SK2 BULLERSKYDD, SKÄRM, 2,5m ÖVER RÖK
 - SK3 BULLERSKYDD, SKÄRM, 3,0m ÖVER RÖK
 - SK4 BULLERSKYDD, SKÄRM, 4,6m ÖVER RÖK
 - SK5 PÅKÖRNINGSSKYDD
 - SK6 FASADÅTGÄRDER BOSTÄDER
 - SK7 UTEPLATS- OCH BALKONGÅTGÄRDER FÖR BOSTÄDER
 - SK8 FASADÅTGÄRDER ARBETSLOKALER
 - SK9 FASADÅTGÄRDER UNDERVISNINGSLOKALER
 - SK10 SKYDDSRÄL

SK6-SK7 Erbjudande om bullerskyddsgårdar utanför järnvägsmark i form av fasad/fönsterdörr och/eller lokalt skydd vid utspets. Erbjudandet gäller om närmare undersökningar visar att åtgärd erfordras för att riktvärdena 45 dBA maximalnivå inomhus för bostäder samt 70 dBA maximalnivå utomhus vid uteplats för bostäder inte ska överskridas. Vid tillämpningen ska hänsyn tas till vad som är tekniskt möjligt och ekonomiskt rimligt.

SK8 Erbjudande om bullerskyddsgårdar utanför järnvägsmark i form av fasad/fönsterdörr. Erbjudandet gäller om närmare undersökningar visar att åtgärd erfordras för att riktvärdet 60 dBA maximalnivå inomhus för arbetslokaler inte ska överskridas. Vid tillämpningen ska hänsyn tas till vad som är tekniskt möjligt och ekonomiskt rimligt.

SK9 Erbjudande om bullerskyddsgårdar utanför järnvägsmark i form av fasad/fönsterdörr. Erbjudandet gäller om närmare undersökningar visar att åtgärd erfordras för att riktvärdet 45 dBA maximalnivå inomhus för undervisningslokaler inte ska överskridas (nivå under lektionstid). Vid tillämpningen ska hänsyn tas till vad som är tekniskt möjligt och ekonomiskt rimligt.

ÖVRIGA BETECKNINGAR PÅ PLANKARTAN

- KM13: 000
- SPÅRLINJE MED LÄNGDMÄTNING OCH HÖJD RÄLS ÖVERKANT
 - NY VÄXEL


ILLUSTRATIONER PÅ PLANKARTAN (FASTSTÄLLS EJI)

- NY PLATTFORM
- BEFINTLIGT SPÅR RIVS
- SPÅR OCH VÄXEL SOM RIVS
- STÖDMUR
- BYGGNAD SOM RIVS
- TEKNIKBYGGNAD
- BEFINTLIGT STAKET RIVS
- ILLUSTRATIONSLINJE

LÄNGDMÄTNING
HUVUDLÄNGDMÄTNING LIGGER I SPÅRRIKT UT

KOORDINATSYSTEM
I PLAN SVREF 99 18 00
I HÖJD 99 00

GRUNDKARTAN ÄR DATERAD 2014-05-02

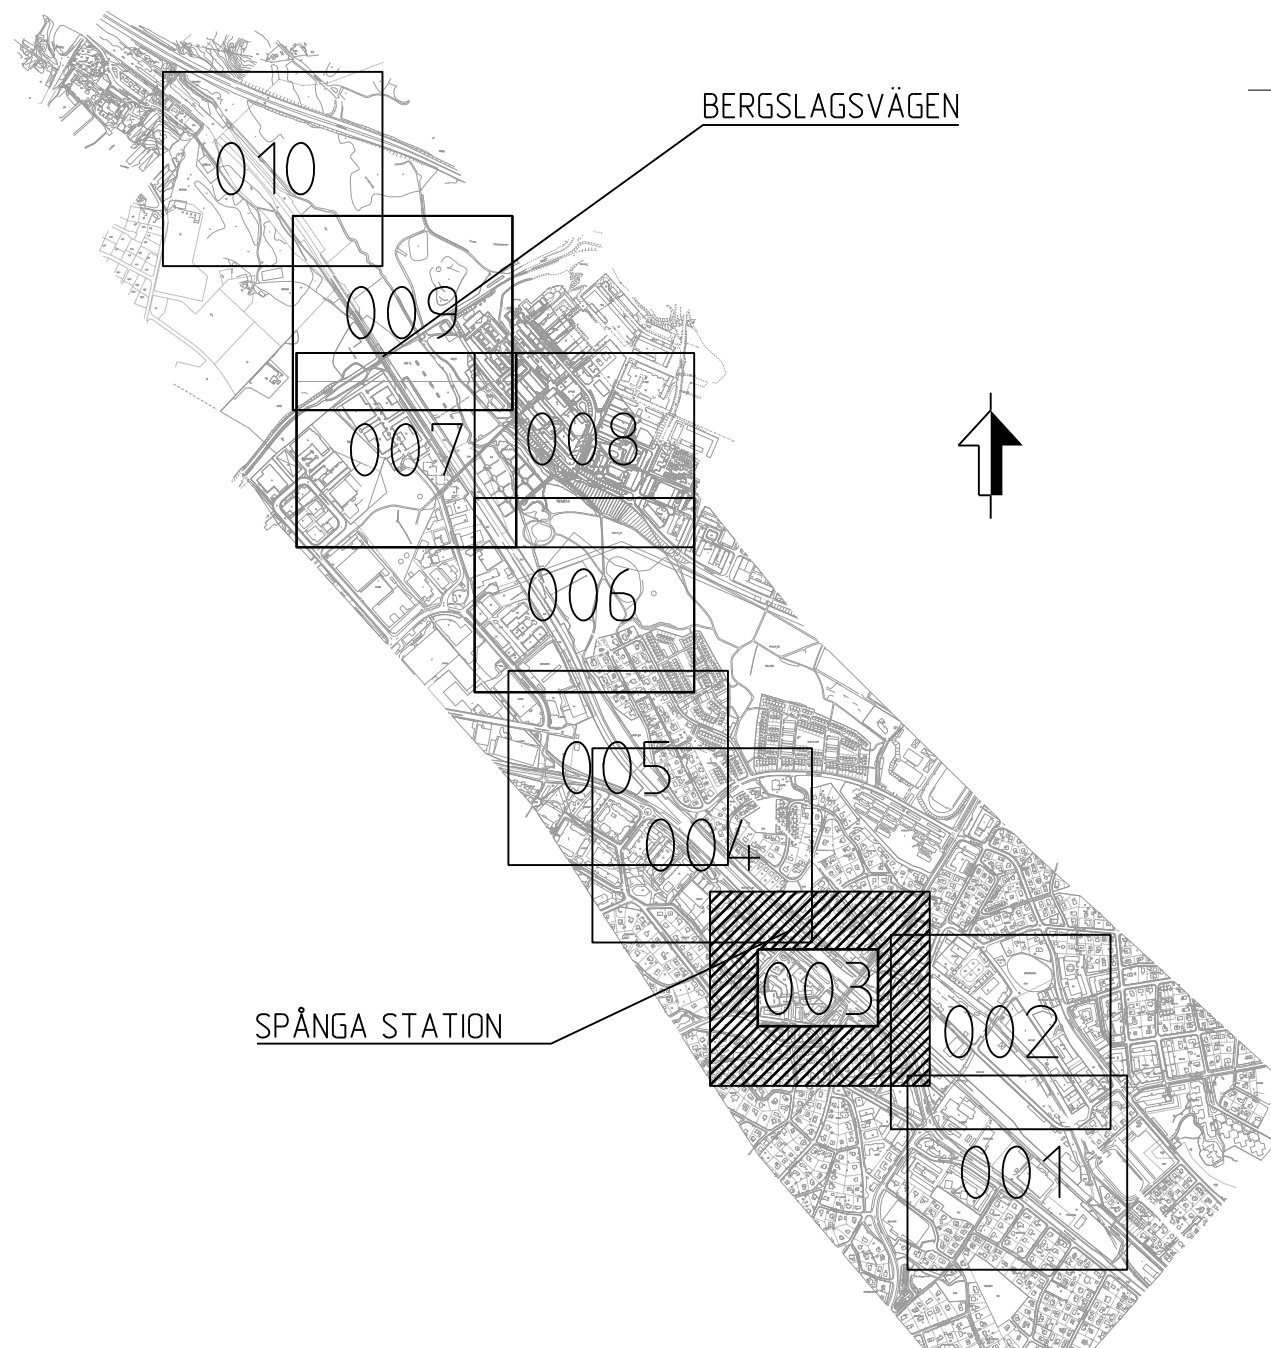


0 10 20 30 40 50 60 70 80 90 100
SKALA 1:1000

GRANSKNINGSHANDLING
REVIDERAD FEBRUARI 2015

ATKINS	GRANSKAD E-L. ALMER DOKORAD R. TIMMERMAN	UPPRÄGSGENOM 2011335 DATUM 2015-02-16	PROJEKT / ENTREPRENADNÄM MÄLARBANAN MARK OCH JÄRNVAGSARBETEN
	MÄLARBANAN (SUNDBYBERG) - KUNGSÄNGEN SPÅNGA - BARKARBY PLANKARTA	SKED JÄRNVAGSPLAN TEKNISKA SAMMANSETTA ANLÄGGNINGAR SKALA 1:1000	BANDEL 445
KONSTRUERAD AV ATKINS/KEKA	GRANSKAD AV F. KJESSLER	GODKÄND AV L. SEGERMAN	DATUM 2015-02-16
		FORMAT A1	BLAD 003
			NÄSTA BL 004
			REV

plottare: kdu_username

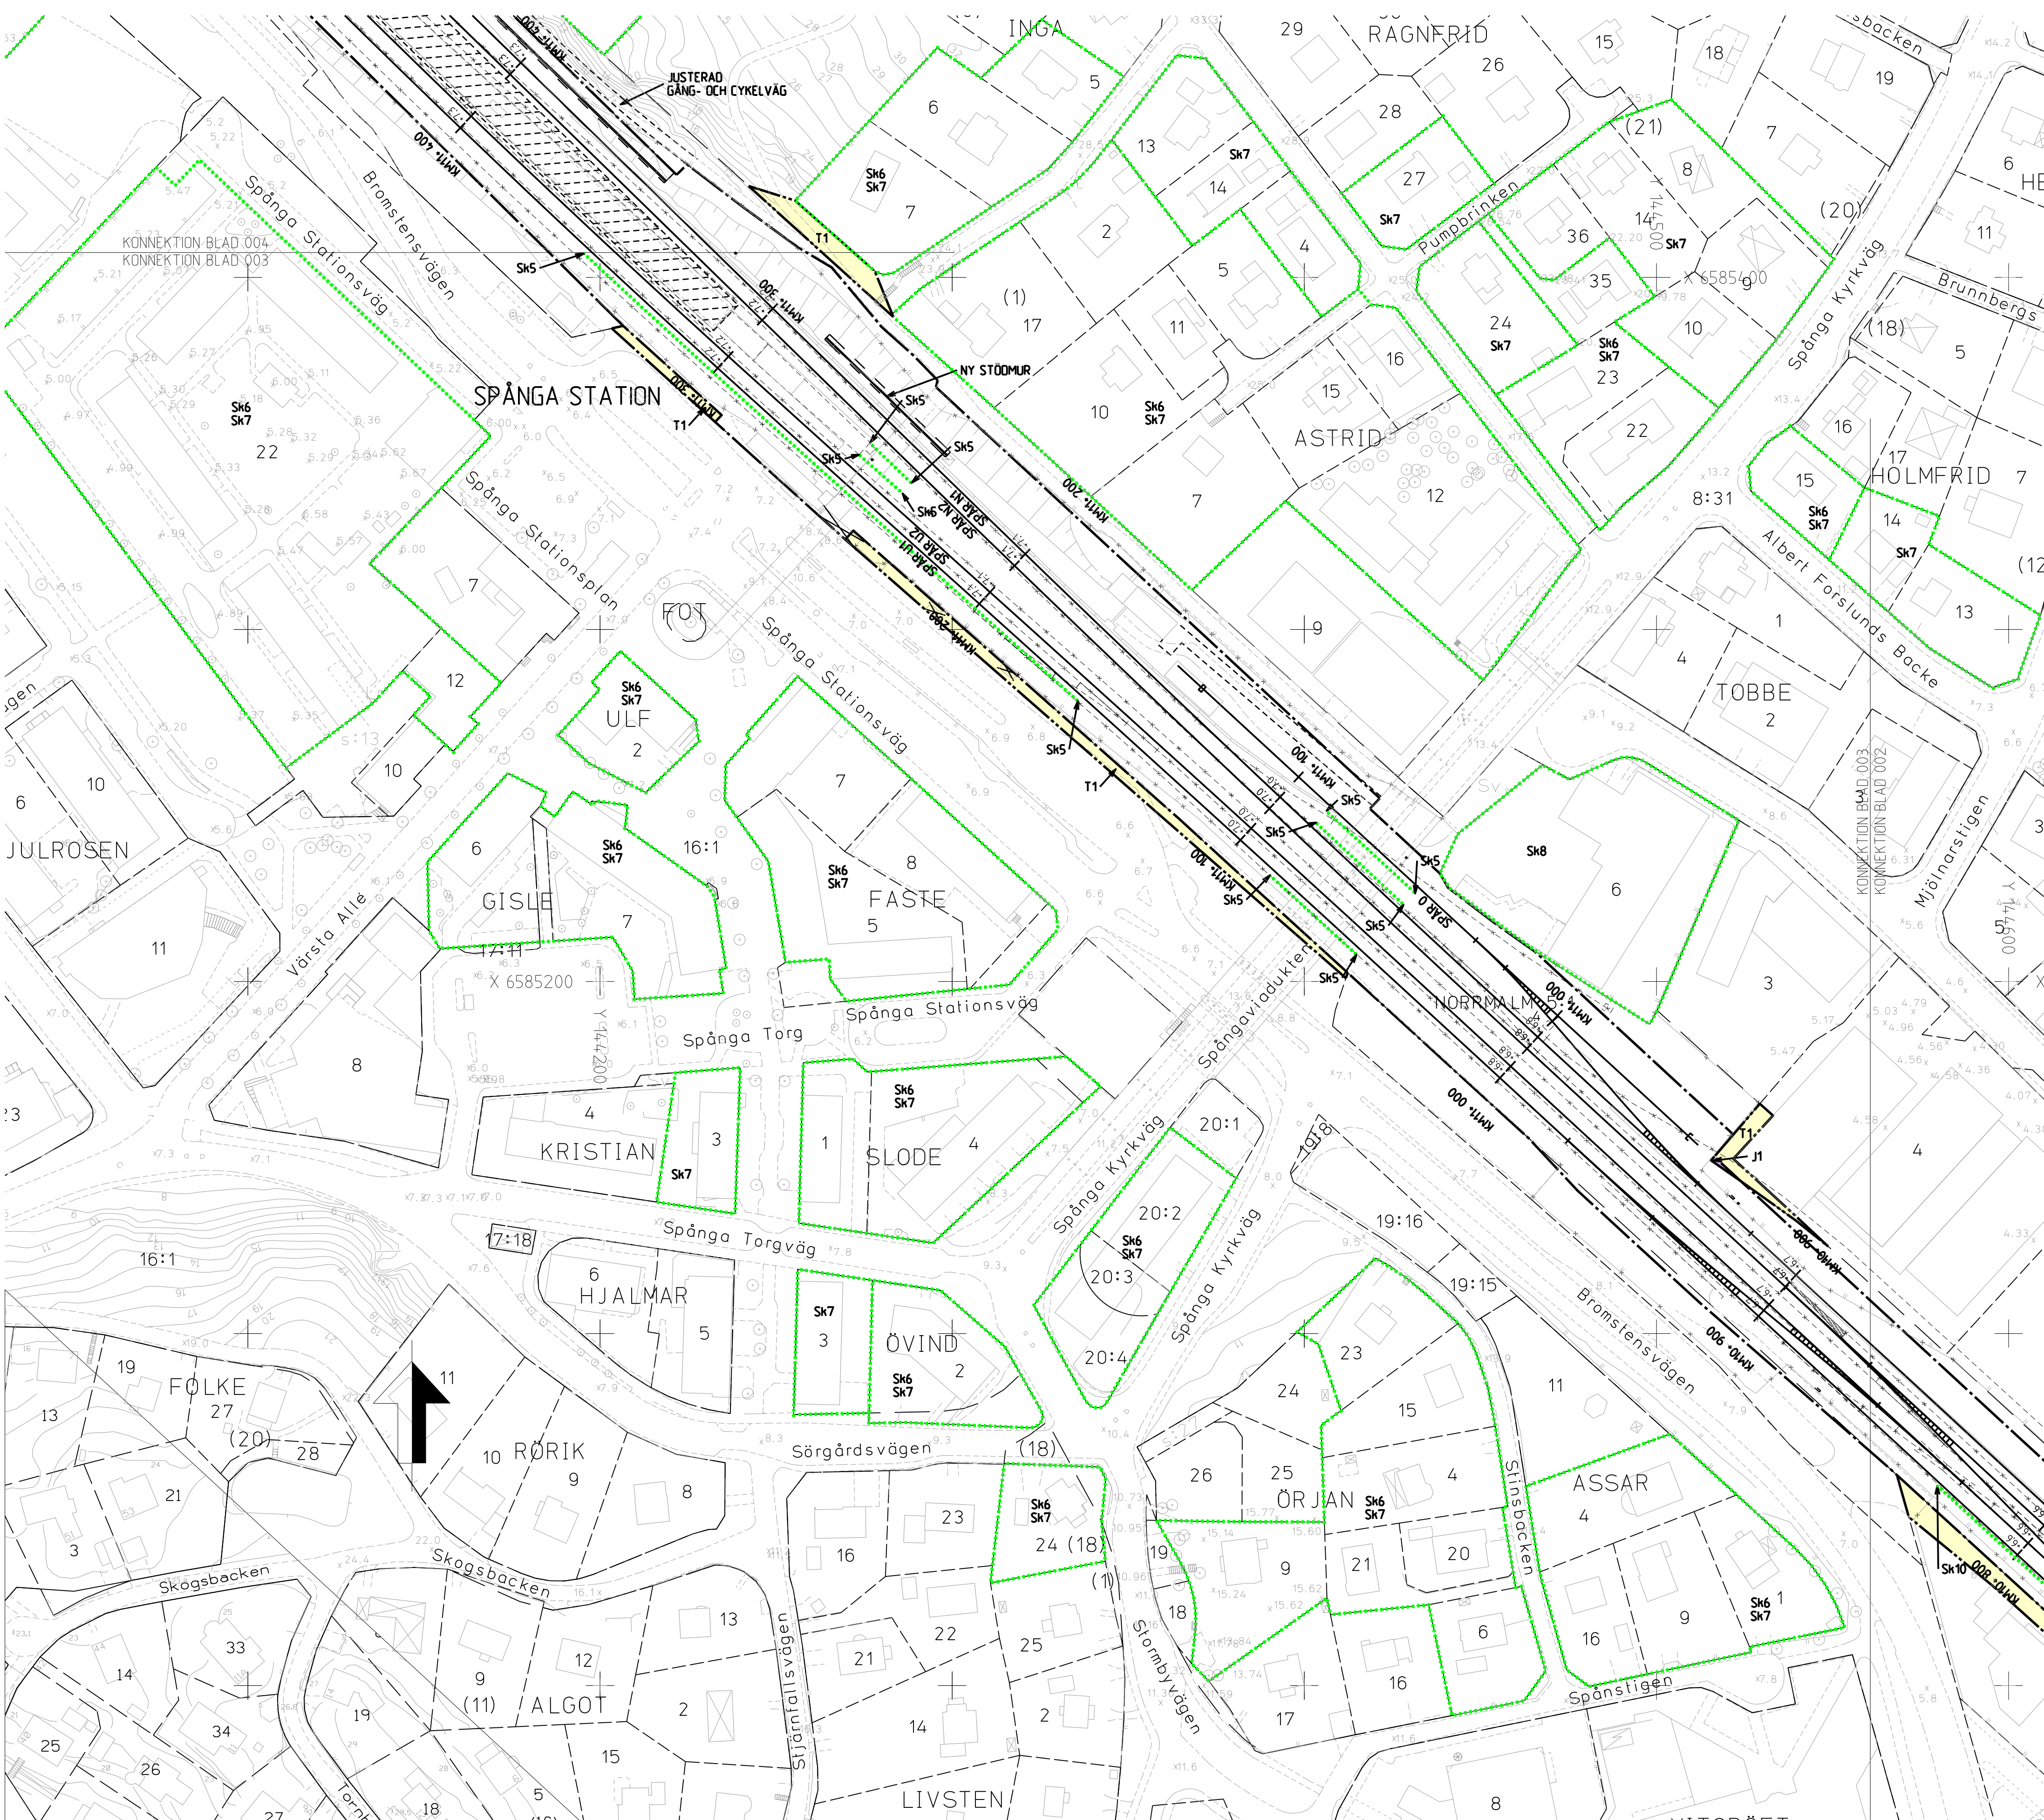

Översikt ritning av Trafikverkets område. Allt obehörigt
begränsade av rött linje enligt lag.
TRAFIKVERKET