

BETECKNINGAR

GRÄNSER		
— — — — —	GRÄNS FÖR JÄRNVAGSMARK	
— — — — —	AVGRÄNSNING MELLAN ÖLKA TYPER AV MARKANSPRÅK	
- - - - -	KOMMUNGRÄNS	
- - - - -	FASTIGHETSGRÄNS	
- - - - -	TRAKTGRÄNS TILL KA FASTIGHETSGRÄNS	
BYGGLOV		
B1	BYGGLOV KRÄVS INTE FÖR UPPLAG	
MARKANSPRÅK		
J	NY JÄRNVAGSMARK MED ÄGANDERÄTT	
JS	NY JÄRNVAGSMARK MED SERVITUTSRÄTT	
T	TILLFÄLLIG NYTTJÄNDERÄTT FÖR ARBETSOMRÅDE/UPPLAG/ETABLERING	
J1	NY JÄRNVAGSMARK MED ÄGANDERÄTT, TILLFÄLLIG NYTTJÄNDERÄTT FÖR ARBETSOMRÅDE FRÅN BYGGSTART AV FÖRBEREDANDE ARBETEN TILL TVÅ MÅNADER EFTER GODKÄND SLUTBESKUTNING	
J51	NY JÄRNVAGSMARK MED SERVITUT FÖR STÖDMUR, TILLFÄLLIG NYTTJÄNDERÄTT FÖR ARBETSOMRÅDE FRÅN BYGGSTART AV FÖRBEREDANDE ARBETEN TILL TVÅ MÅNADER EFTER GODKÄND SLUTBESKUTNING	
J52	NY JÄRNVAGSMARK MED SERVITUT FÖR BULLERSKYDDSSKÄRM, TILLFÄLLIG NYTTJÄNDERÄTT FÖR ARBETSOMRÅDE FRÅN BYGGSTART AV FÖRBEREDANDE ARBETEN TILL TVÅ MÅNADER EFTER GODKÄND SLUTBESKUTNING	
J53	NY JÄRNVAGSMARK MED SERVITUT FÖR STÖDMUR OCH BULLERSKYDDSSKÄRM, TILLFÄLLIG NYTTJÄNDERÄTT FÖR ARBETSOMRÅDE FRÅN BYGGSTART AV FÖRBEREDANDE ARBETEN TILL TVÅ MÅNADER EFTER GODKÄND SLUTBESKUTNING	
J54	NY JÄRNVAGSMARK MED SERVITUT FÖR SERVICEVÄG, TILLFÄLLIG NYTTJÄNDERÄTT FÖR ARBETSOMRÅDE FRÅN BYGGSTART AV FÖRBEREDANDE ARBETEN TILL TVÅ MÅNADER EFTER GODKÄND SLUTBESKUTNING	
T1	TILLFÄLLIG NYTTJÄNDERÄTT FÖR ARBETSOMRÅDE/UPPLAG/ETABLERING FRÅN BYGGSTART AV FÖRBEREDANDE ARBETEN TILL TVÅ MÅNADER EFTER GODKÄND SLUTBESKUTNING	

SKYDDSGÅRDAR		
Sk1	BULLERSKYDD, SKÄRM PÅ STÖDMUR, 4,0m ÖVER RÖK	
Sk2	BULLERSKYDD, SKÄRM, 2,5m ÖVER RÖK	
Sk3	BULLERSKYDD, SKÄRM, 3,0m ÖVER RÖK	
Sk4	BULLERSKYDD, SKÄRM, 4,6m ÖVER RÖK	
Sk5	PÅKÖRNINGSSKYDD	
Sk6	FASADÅTGÅRDAR BOSTADER	
Sk7	UTEPLATS- OCH BALKONGÅTGÅRDAR FÖR BOSTADER	
Sk8	FASADÅTGÅRDAR ARBETSLOKALER	
Sk9	FASADÅTGÅRDAR UNDERVISNINGSLOKALER	
Sk10	SKYDDSRÄL	

Sk6-Sk7 Erbjudande om bullerskyddsåtgärder utanför järnvägsmark i form av fasad/fönsteråtgärd. Erbjudandet gäller om närmare undersökningar visar att åtgärd erfordras för att riktvärdena 45 dBA maximalnivå inomhus för bostäder samt 70 dBA maximalnivå inomhus vid uteplats för arbetslokaler (hyst verksamhet) inte ska överskridas. Vid tillämpningen ska hänsyn tas till vad som är tekniskt möjligt och ekonomiskt rimligt.



Sk8 Erbjudande om bullerskyddsåtgärder utanför järnvägsmark i form av fasad/fönsteråtgärd. Erbjudandet gäller om närmare undersökningar visar att åtgärd erfordras för att riktvärdet 60 dBA maximalnivå inomhus för arbetslokaler (hyst verksamhet) inte ska överskridas. Vid tillämpningen ska hänsyn tas till vad som är tekniskt möjligt och ekonomiskt rimligt.

Sk9 Erbjudande om bullerskyddsåtgärder utanför järnvägsmark i form av fasad/fönsteråtgärd. Erbjudandet gäller om närmare undersökningar visar att åtgärd erfordras för att riktvärdet 45 dBA maximalnivå inomhus för undervisningslokaler inte ska överskridas (nivå under lektionstid). Vid tillämpningen ska hänsyn tas till vad som är tekniskt möjligt och ekonomiskt rimligt.

ÖVRIGA BETECKNINGAR PÅ PLANKARTAN	
KM13-000	SPÅRLINJE MED LÄNGDMÄTNING OCH HÖJD RÄLS ÖVERKANT
	NY VÄXEL


ILLUSTRATIONER PÅ PLANKARTAN (FASTSTÄLLS EJ)	
	NY PLATTFORM
	BEFINTLIGT SPÅR RIVS
	SPÅR OCH VÄXEL SOM RIVS
	STÖDMUR
	BYGGNAD SOM RIVS
	TEKNIKBYGGNAD
	BEFINTLIGT STAKET RIVS
	ILLUSTRATIONSLINJE

LÄNGDMÄTNING
HUVUDLÄNGDMÄTNING LIGGER I SPÅRRIKT UT
KOORDINATSYSTEM
I PLAN SVREF 99 18 00
I HÖJD 98 00
GRUNKARTAN ÄR DATERAD 2014-05-02

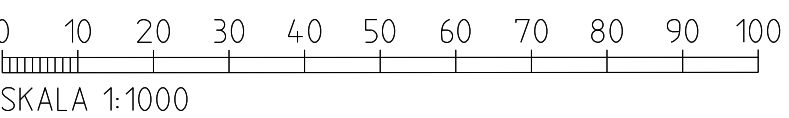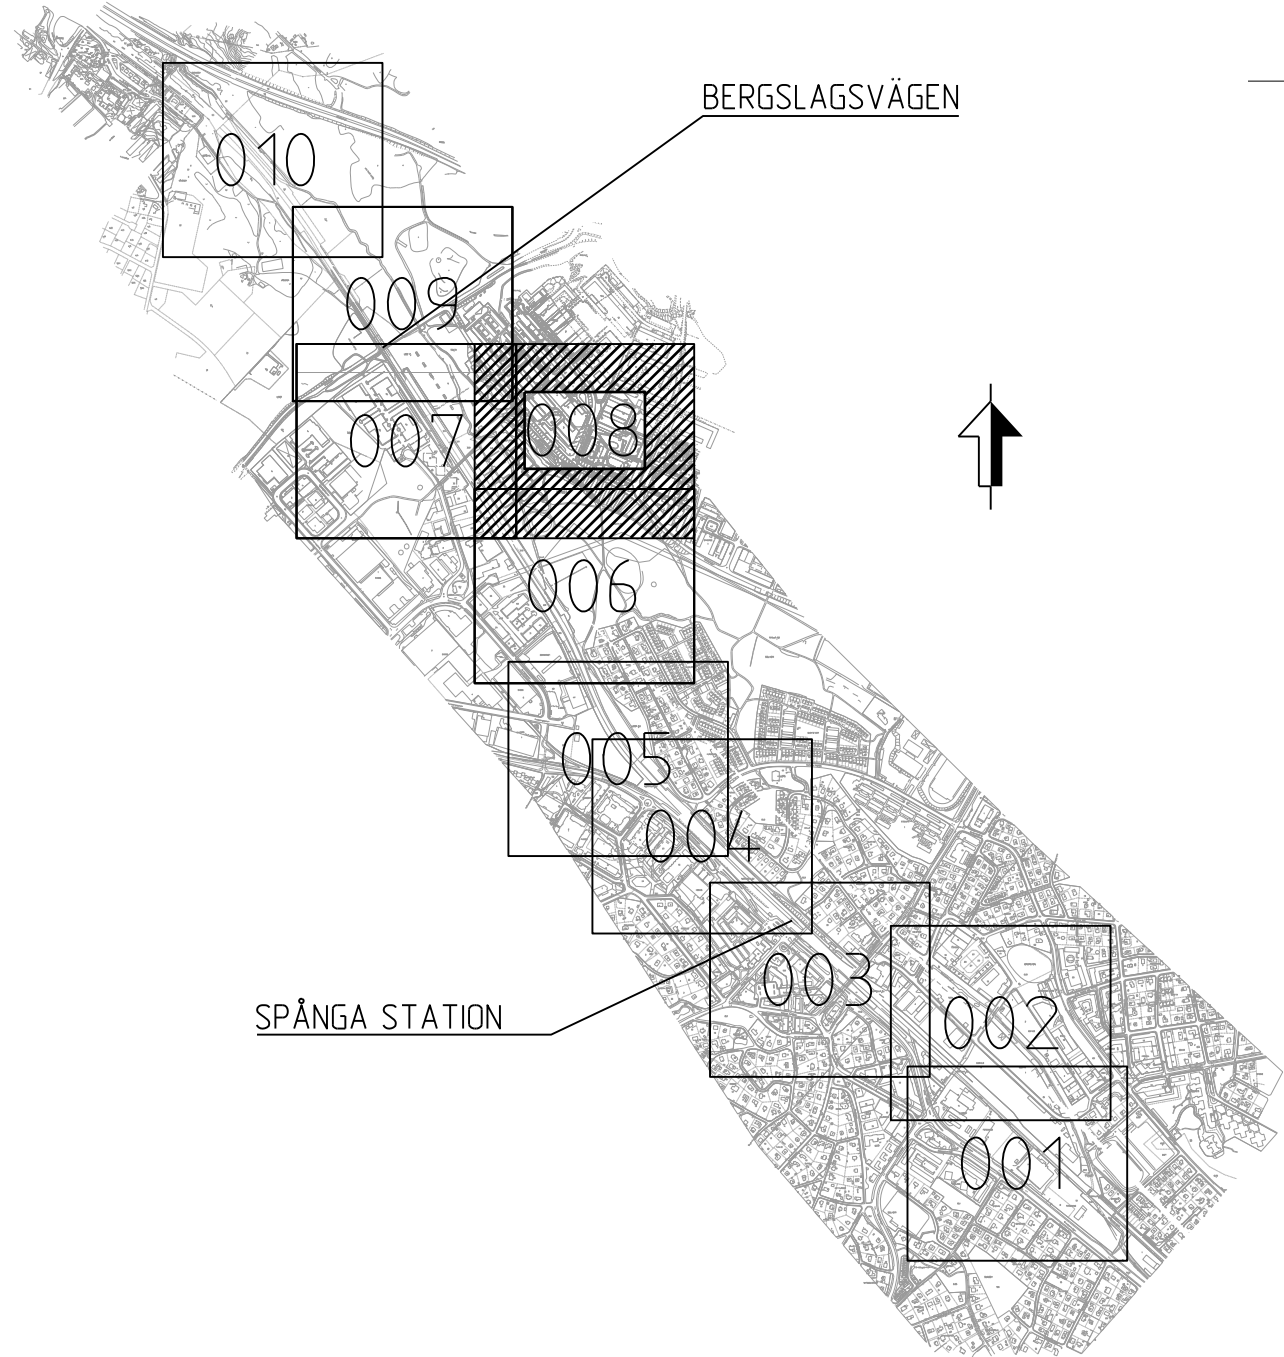

GRANSKNINGSHANDLING
REVIDERAD FEBRUARI 2015

ATKINS	GRANSKAD E-L. ALMER GODKÄND R. TIMMERMAN	UPPRÄGNUMMER 2011335 DATUM 2015-02-16	PROJEKT / ENTREPRENADNAMN MÄLARBANAN MARK OCH JÄRNVAGSARBETEN
	SKED JÄRNVAGSPLAN TEKNISKT SAMMANSÄTTA ANLÄGGNINGAR		
TRAFIKVERKET	MÄLARBANAN (SUNDBYBERG) - KUNGSÄNGEN SPÅNGA - BARKARBY PLANKARTA		SKALA 1:1000
	KONSTRUERAD AV ATKINS/KEKA	GRANSKAD AV F. KJESSLER	RITNINGAR PROJEKT 9906-11-110 RITNINGAR FÖRVALTNING BLAD 008 NÄSTA BL 009 REVIS 445

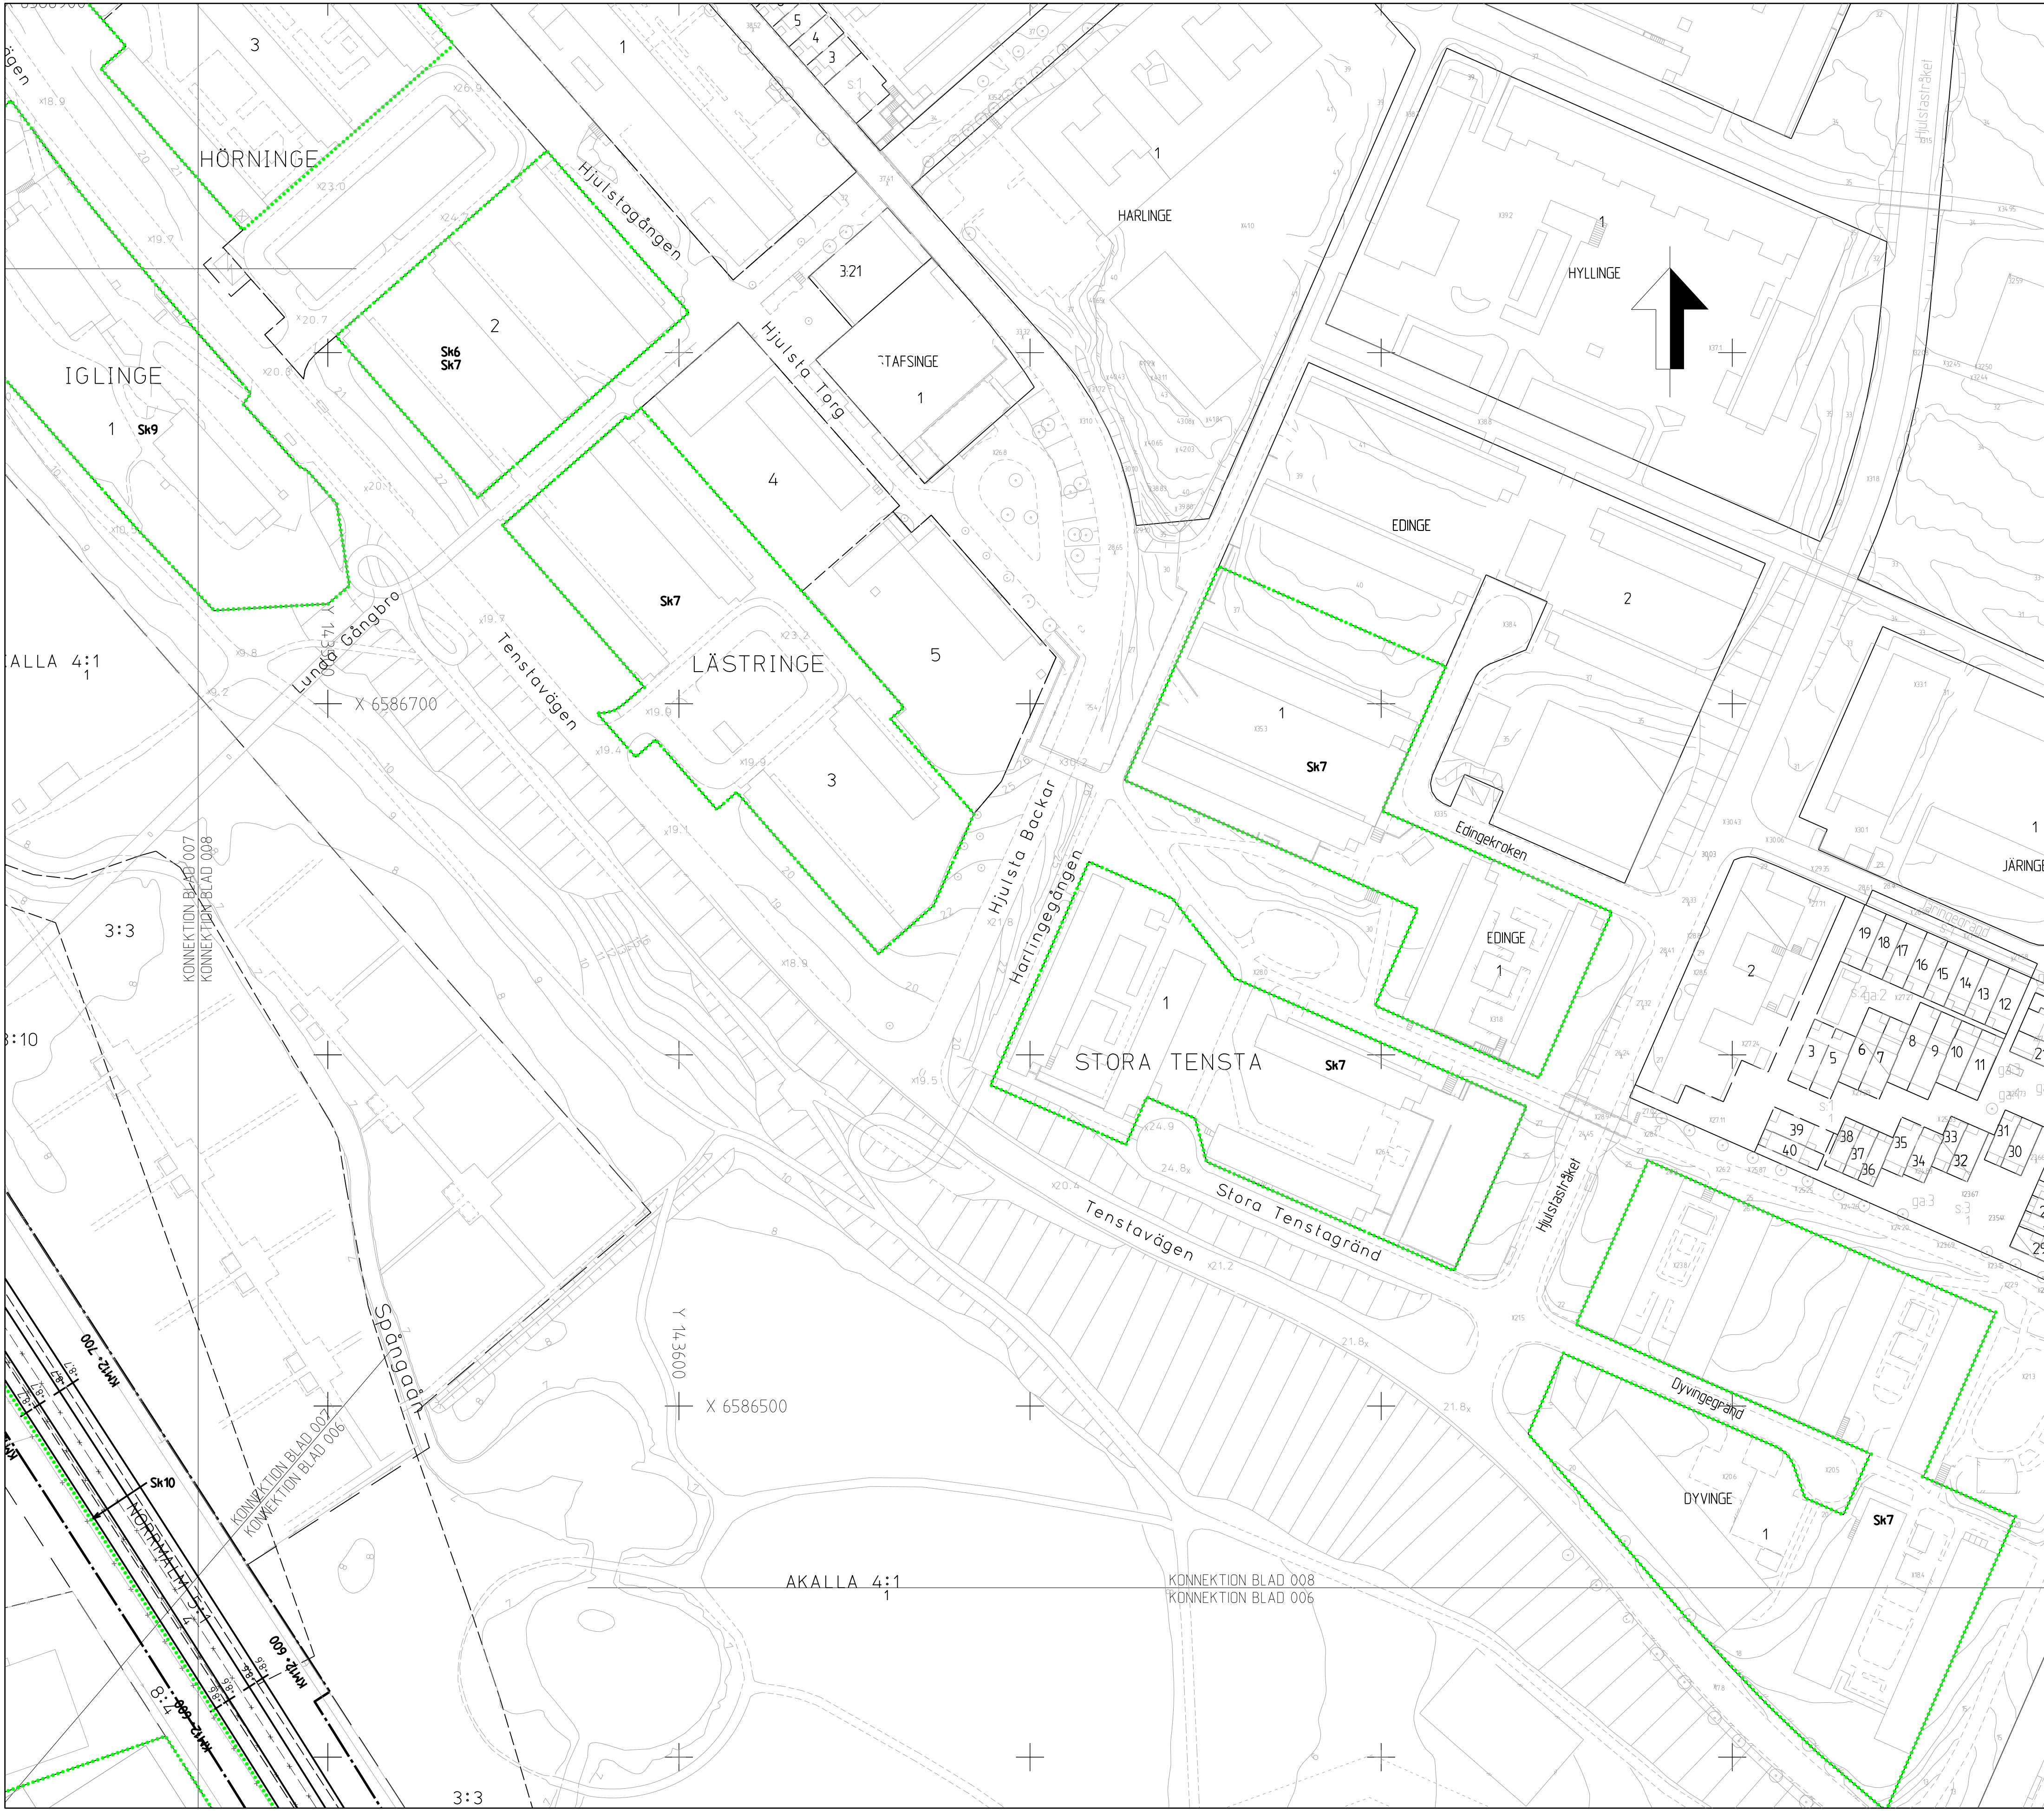

Översikt ritning av Trafikverkets område. Allt obehörigt
begränsande av ritningen beivras enligt lag.
TRAFIKVERKET