



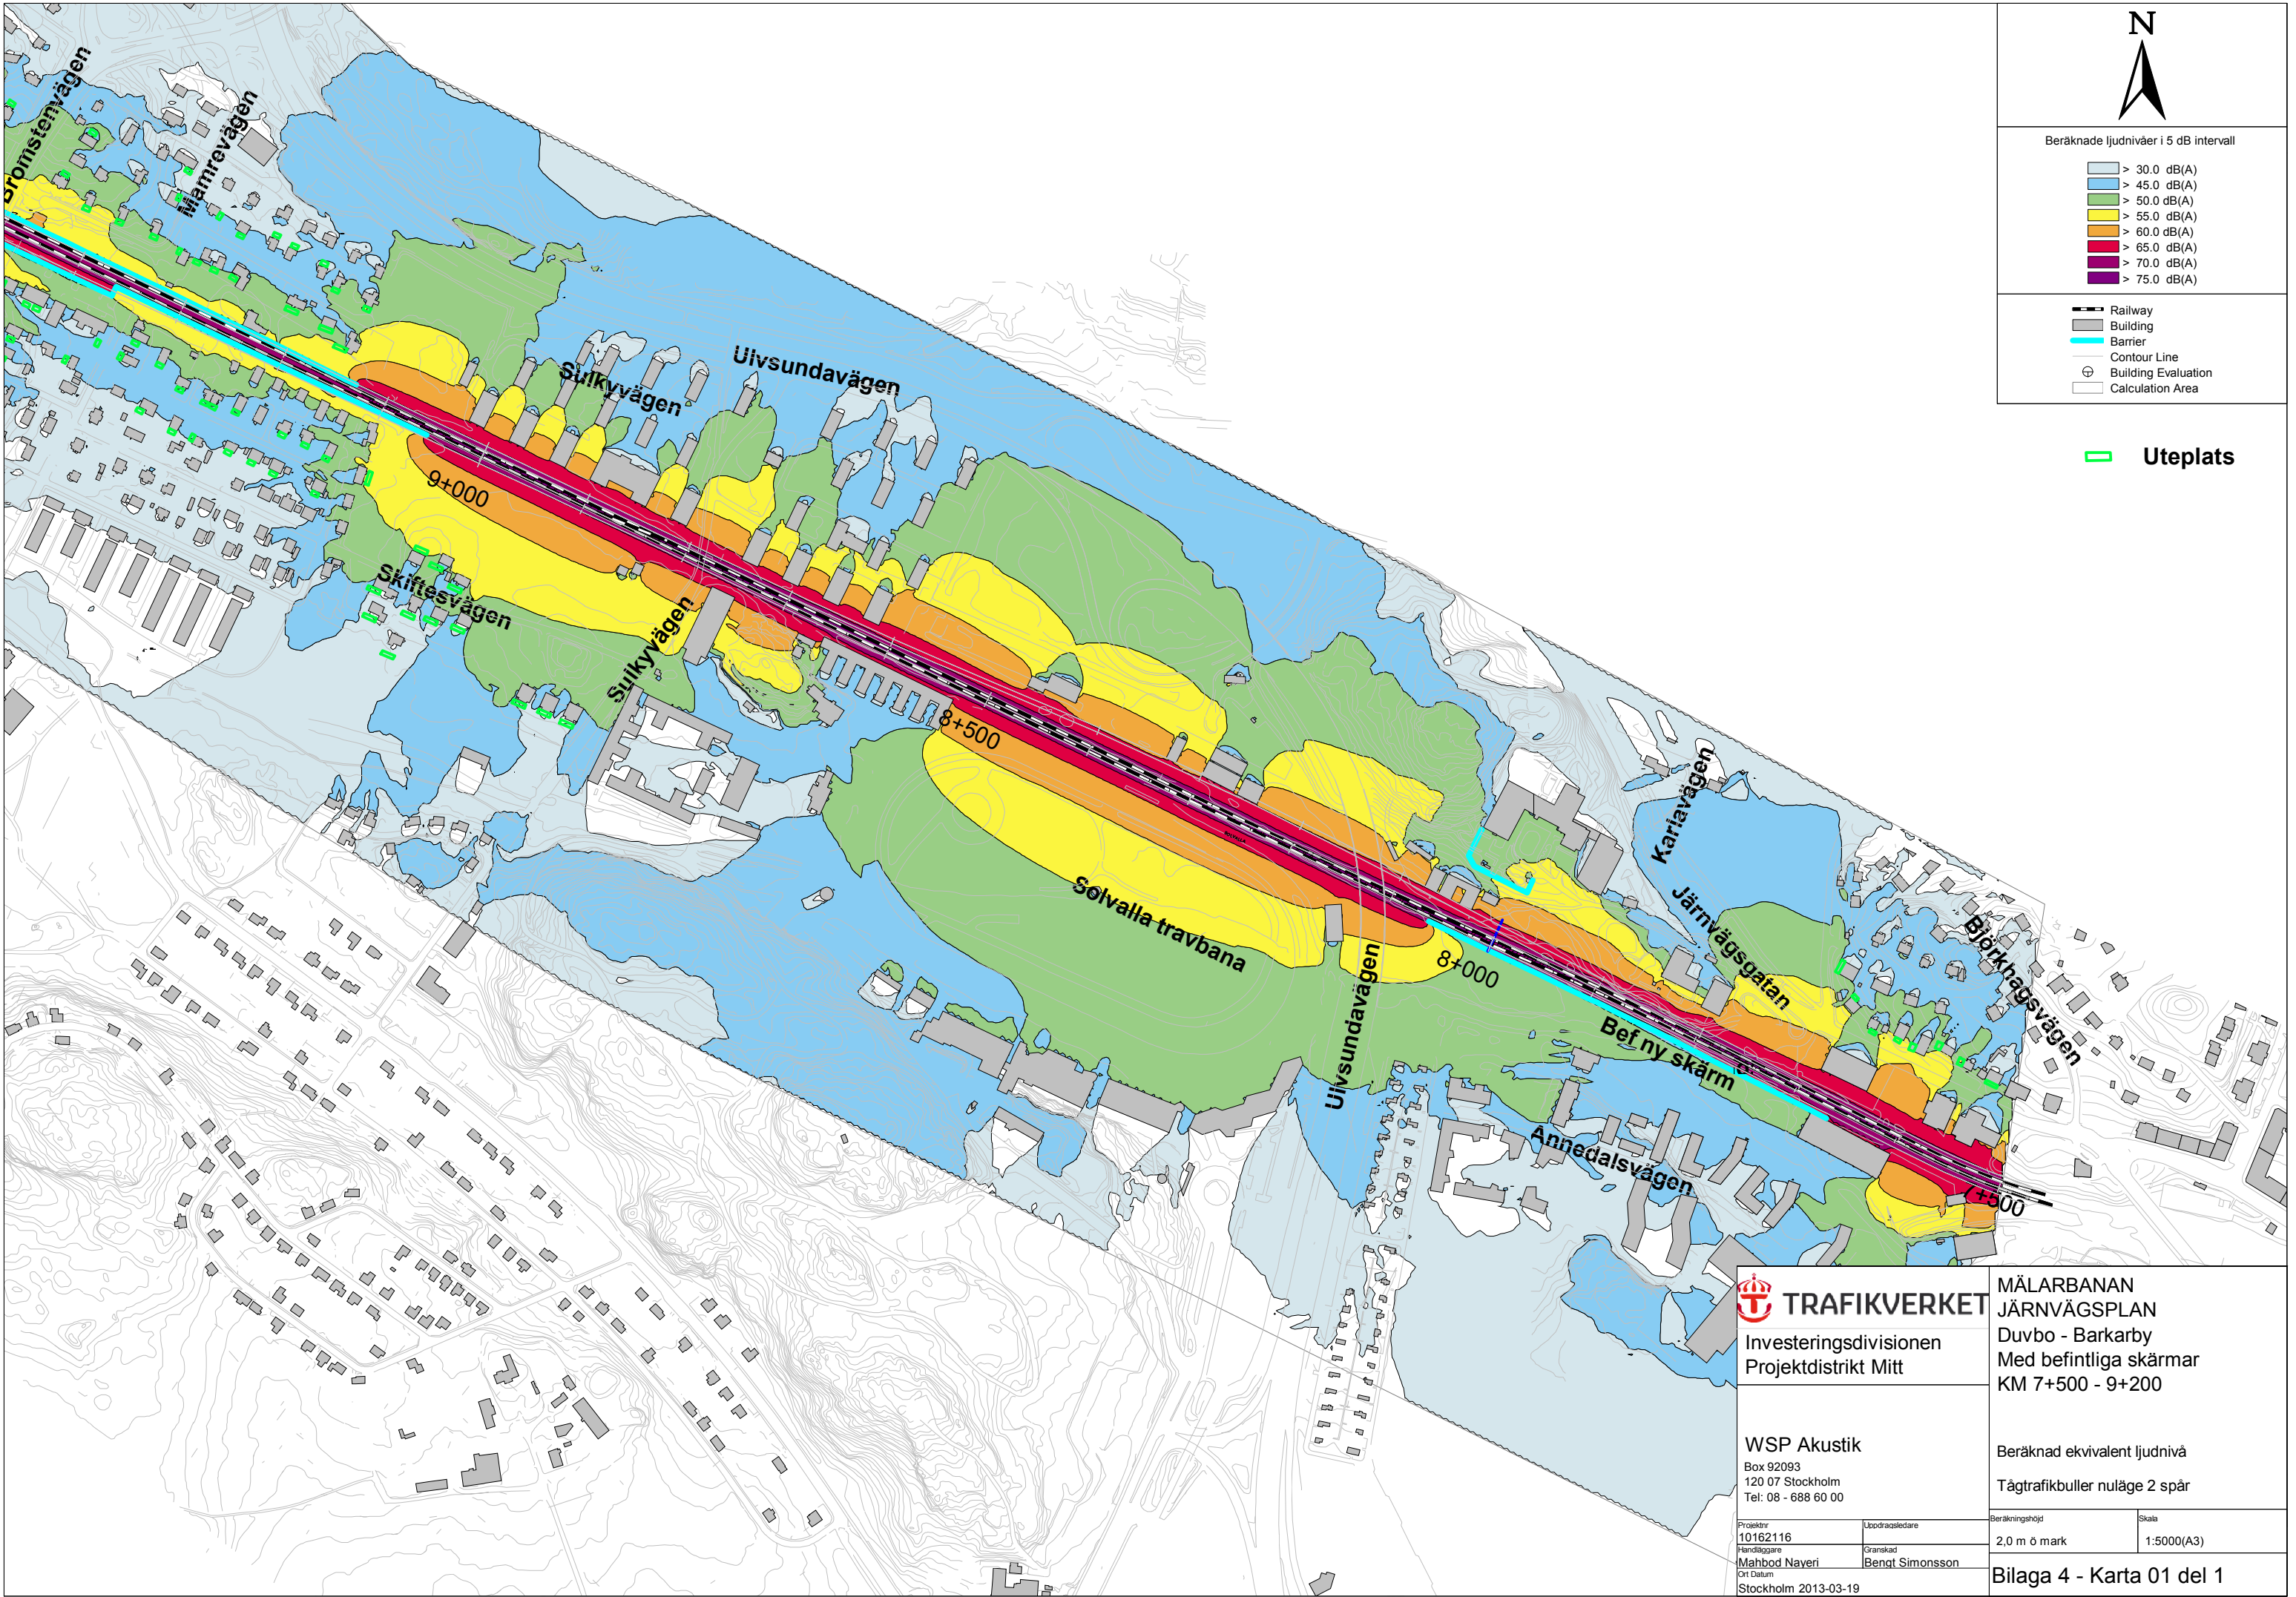

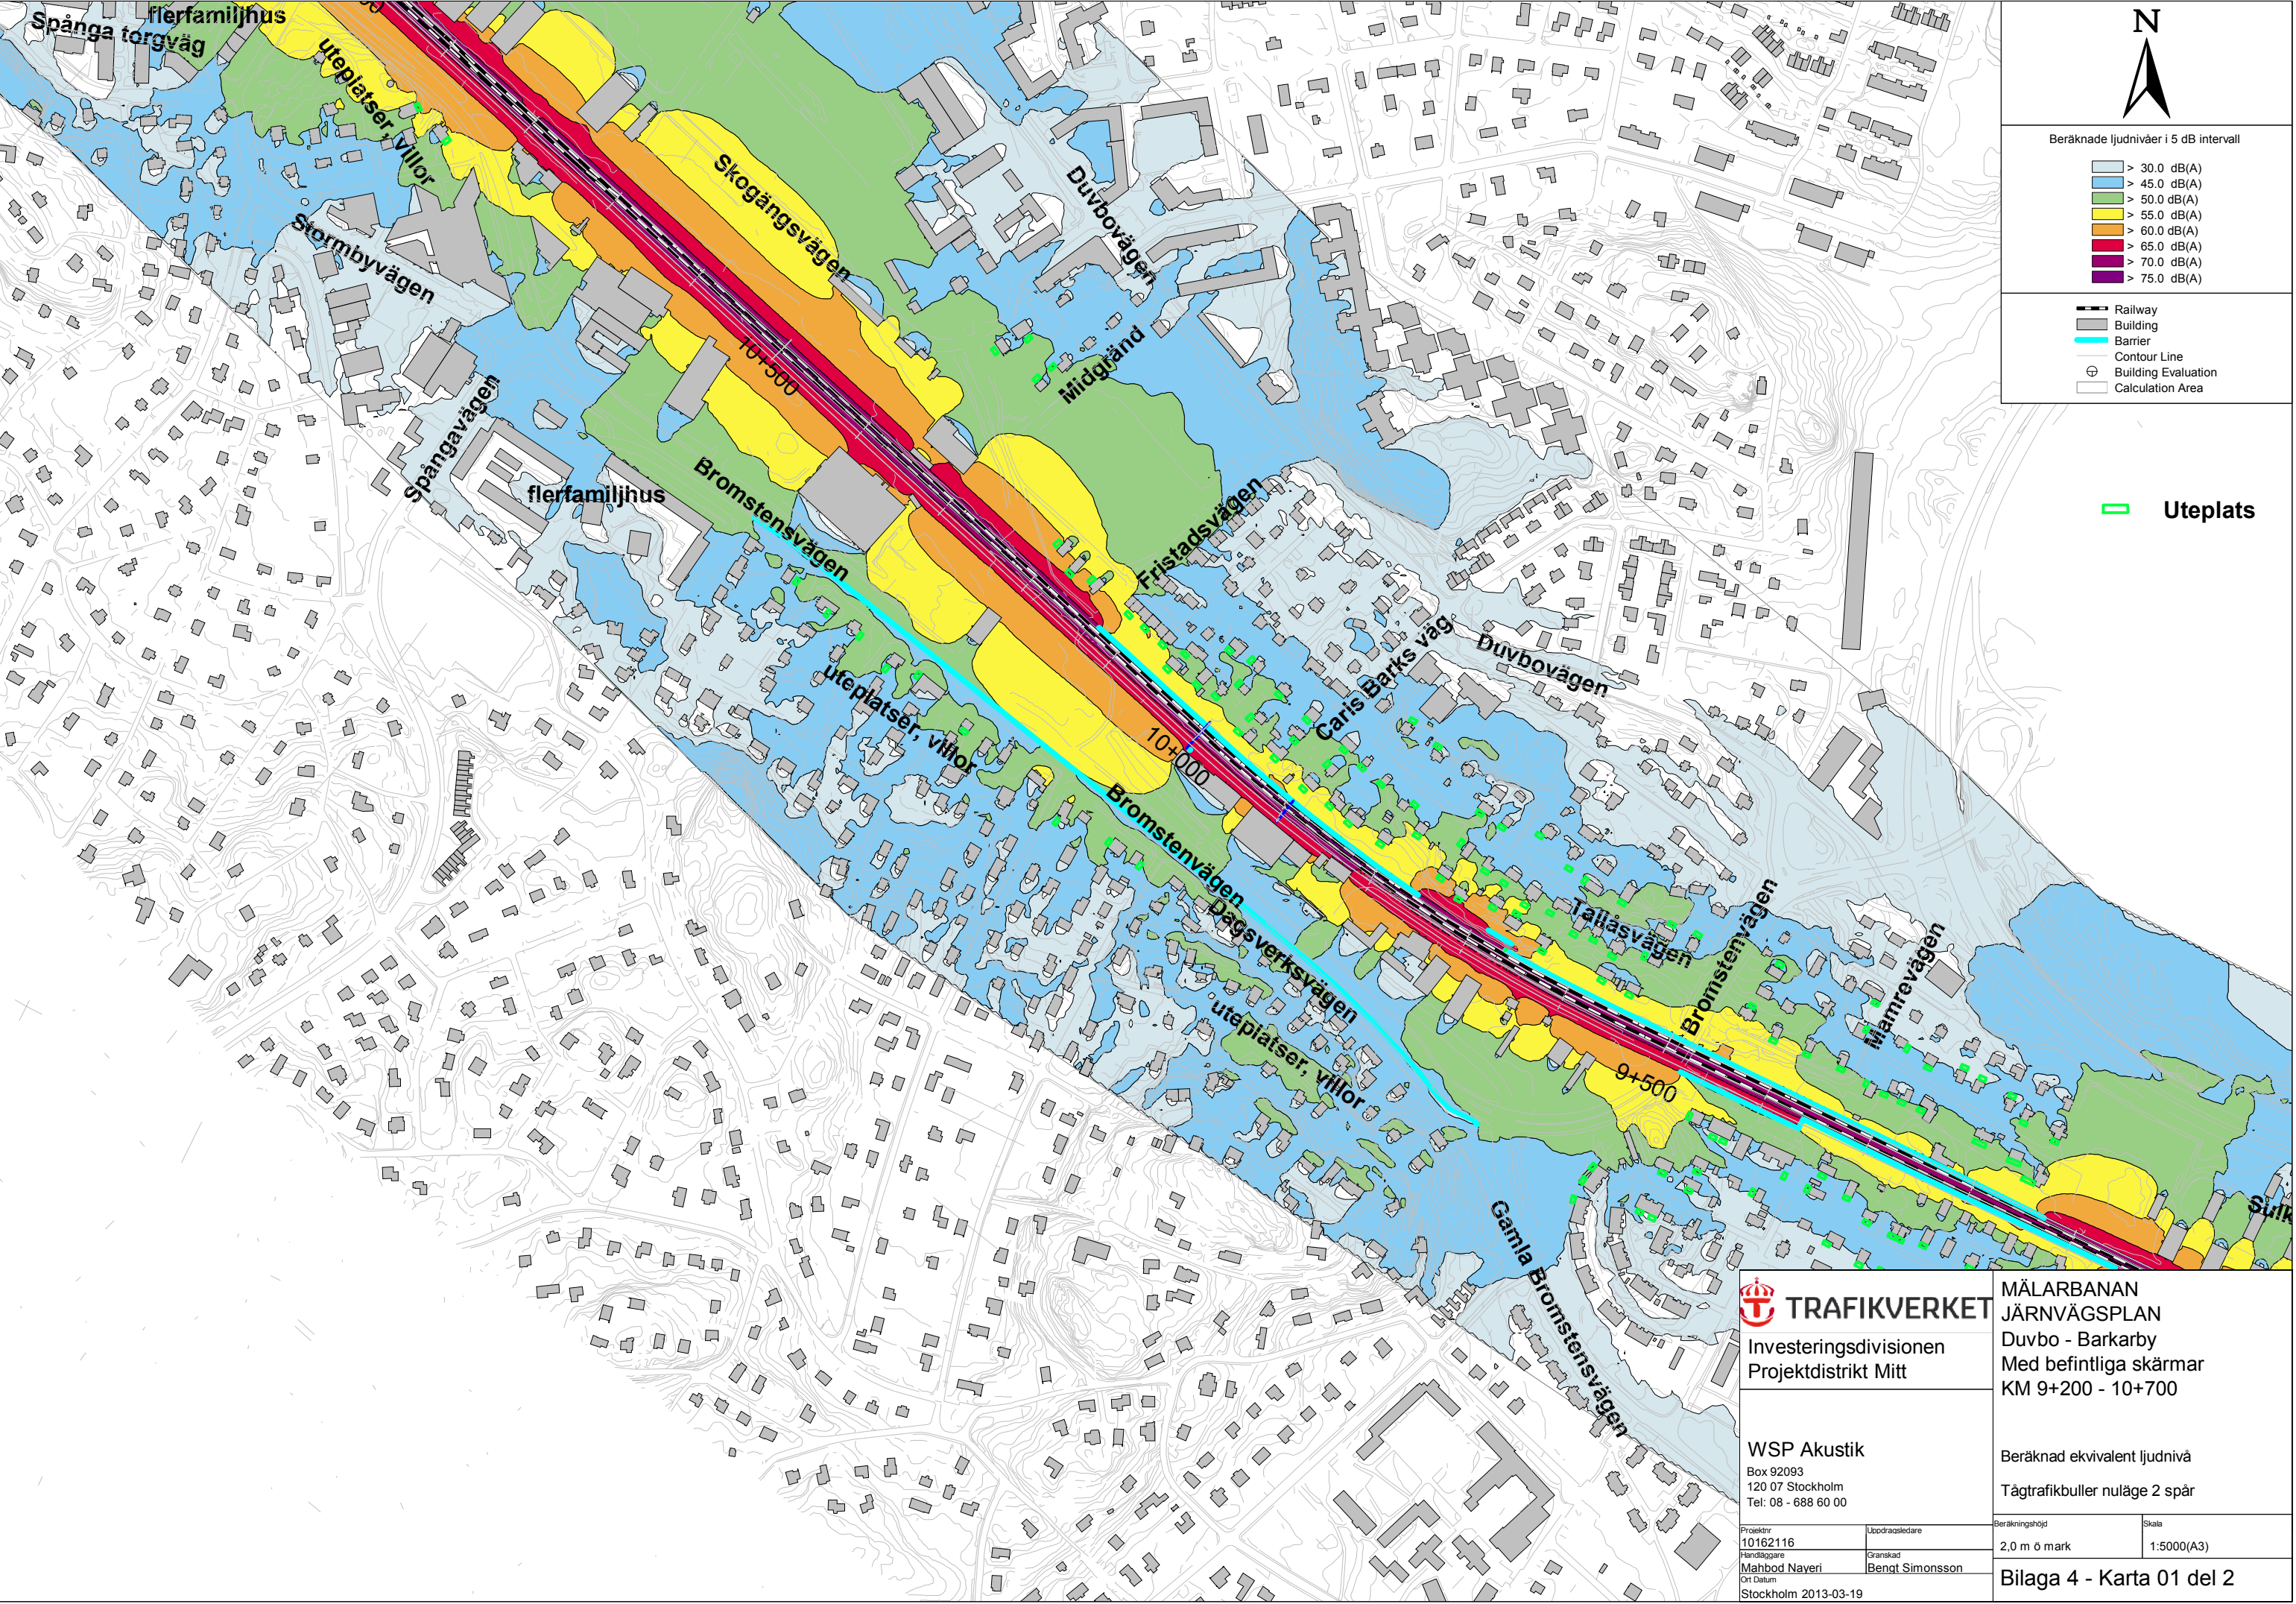

Investeringsdivisionen
Projektdistrikt Mitt

WSP Akustik
Box 92093
120 07 Stockholm
Tel: 08 - 688 60 00


Projektnr 10162116	Uppdragsledare
Handläggare Mahbod Naveri	Granskad Benkt Simonsson
Ort Datum Stockholm 2013-03-19	

MÄLARBANAN
JÄRNVÄGSPLAN
Duvbo - Barkarby
Med befintliga skärmar
KM 9+200 - 10+700

Beräknad ekvivalent ljudnivå
Tågtrafikbullen nuläge 2 spår

Beräkningshöjd 2,0 m ö mark	Skala 1:5000(A3)
--------------------------------	---------------------

Bilaga 4 - Karta 01 del 2

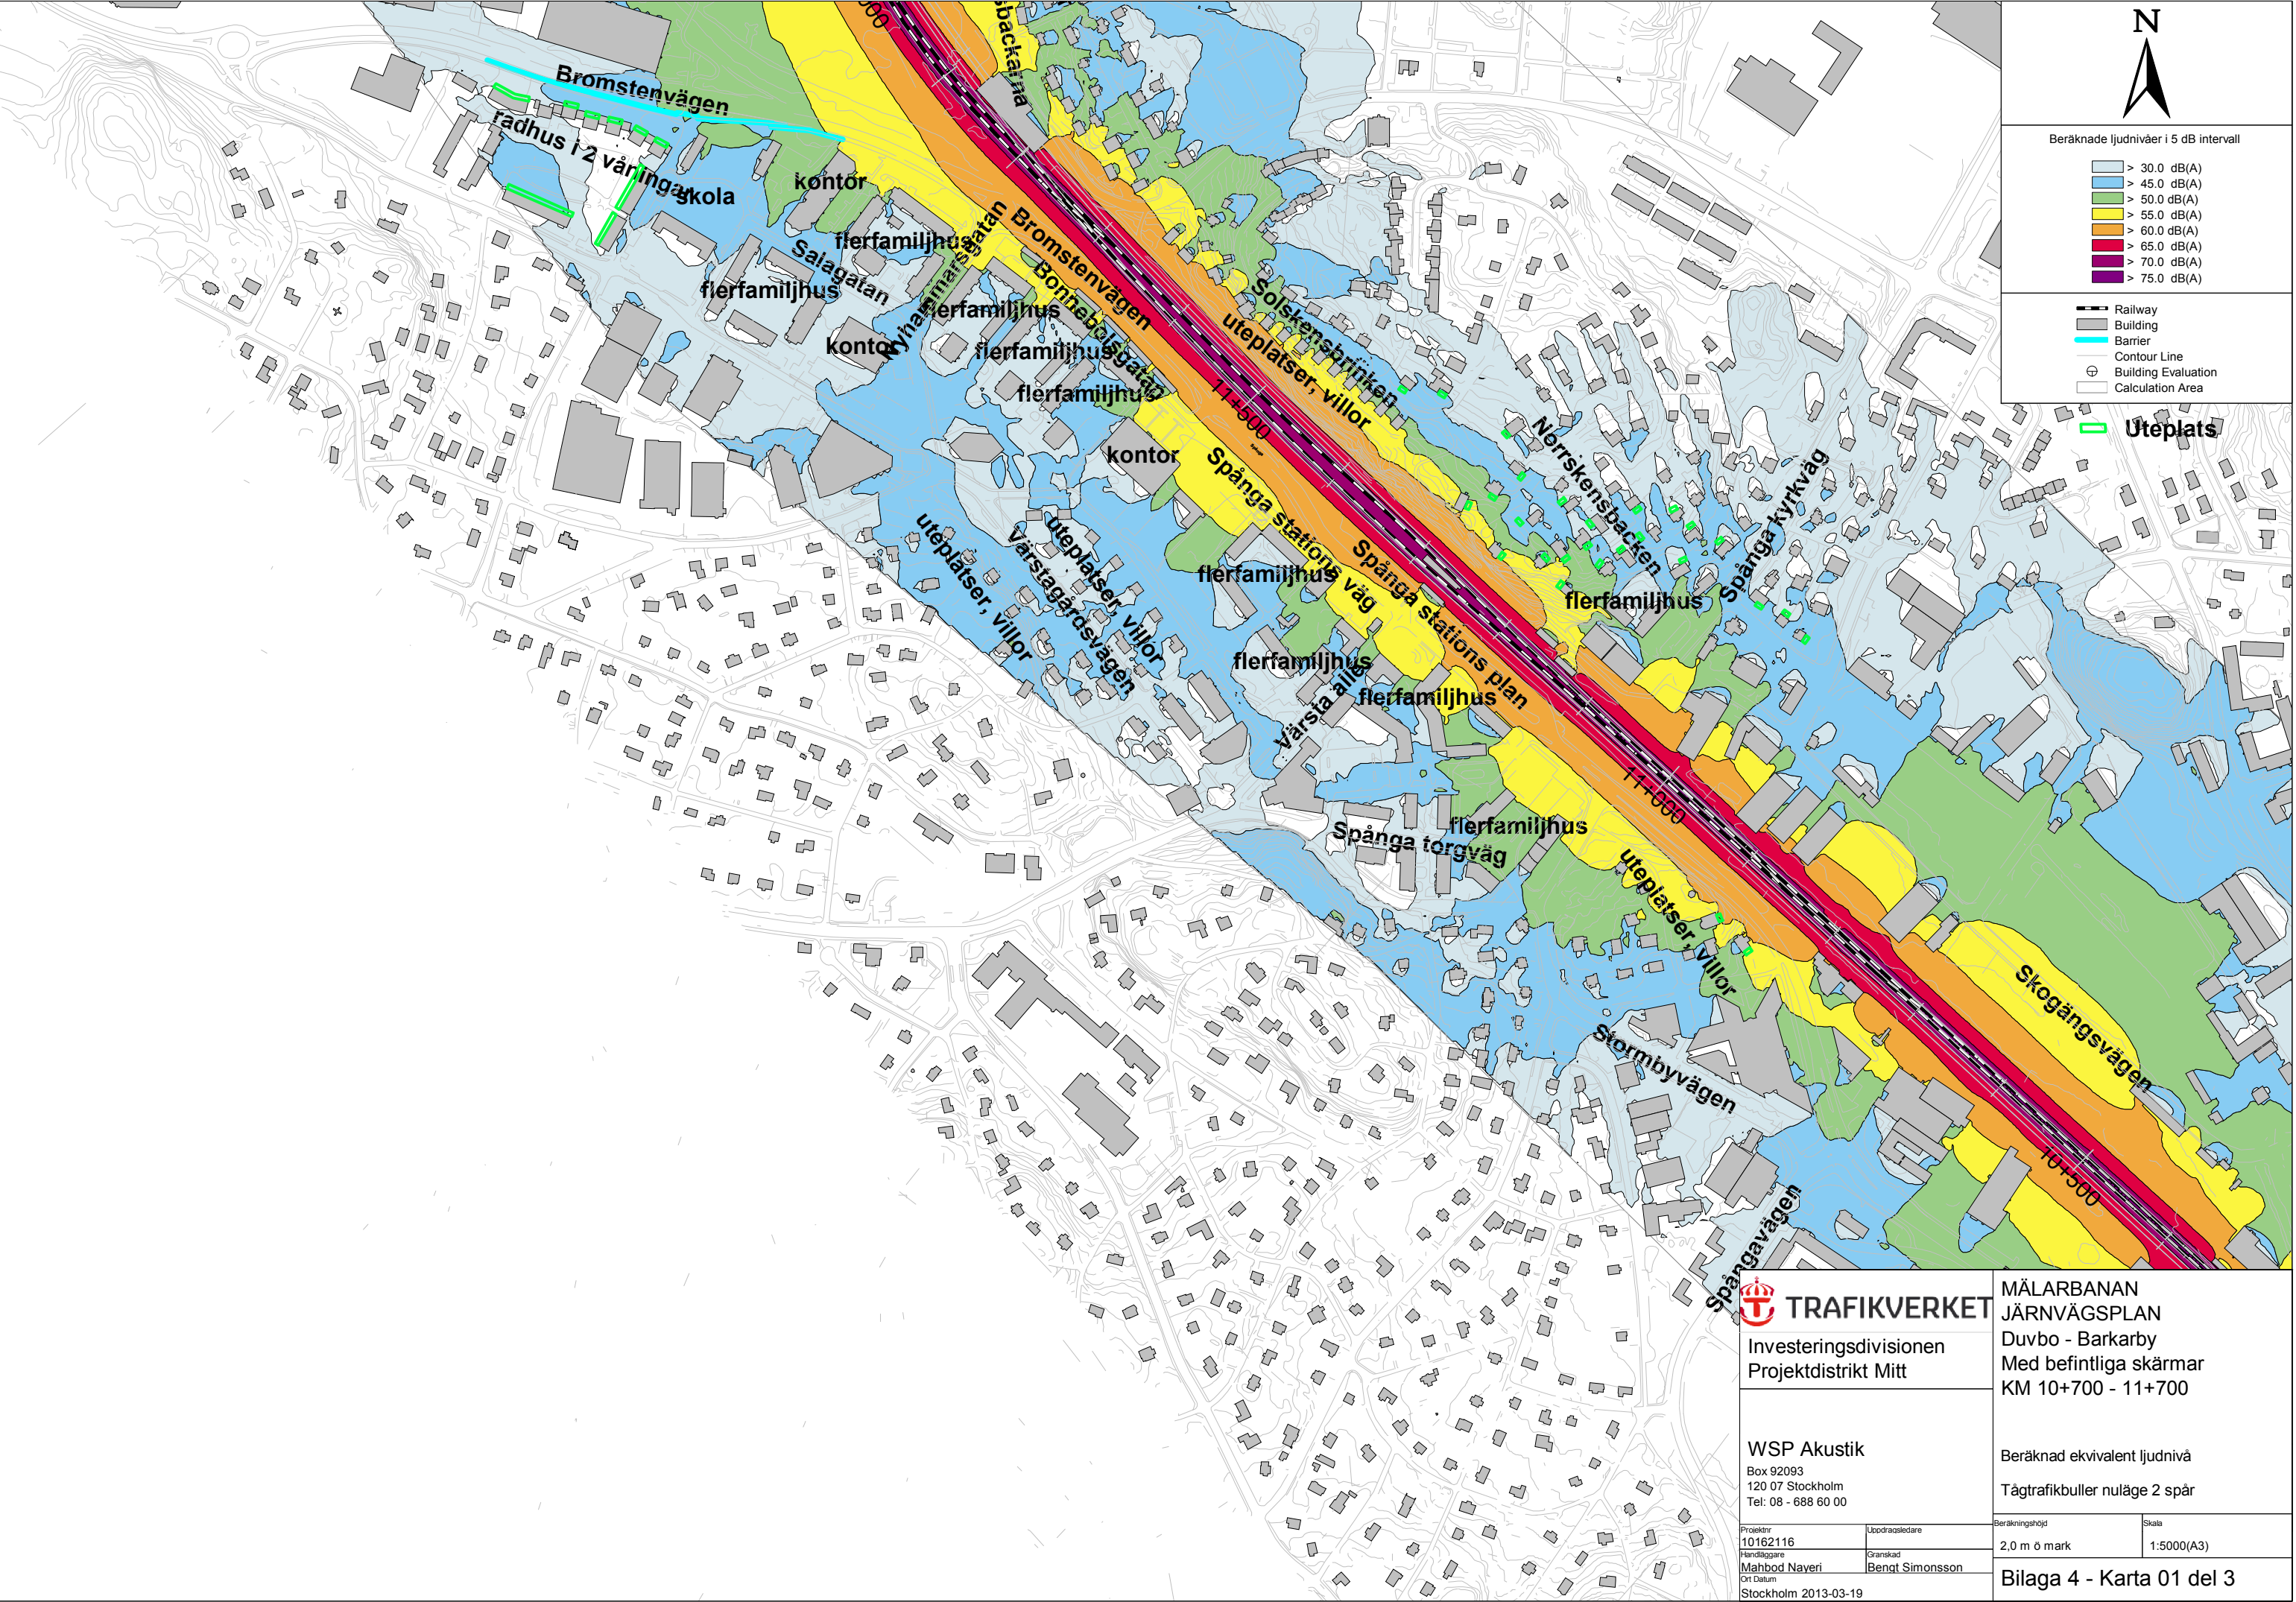

Investeringsdivisionen
Projektdistrikt Mitt

WSP Akustik
Box 92093
120 07 Stockholm
Tel: 08 - 688 60 00


Projektnr 10162116	Uppdragsledare Benkt Simonsson
Handläggare Mahbod Naveri	Granskad Benkt Simonsson
Ort Datum Stockholm 2013-03-19	

MÅLARBANAN
JÄRNVÄGSPLAN
Duvbo - Barkarby
Med befintliga skärmar
KM 10+700 - 11+700

Beräknad ekvivalent ljudnivå
Tågtrafikbullen nuläge 2 spår

Beräkningshöjd 2,0 m ö mark	Skala 1:5000(A3)
--------------------------------	---------------------

Bilaga 4 - Karta 01 del 3

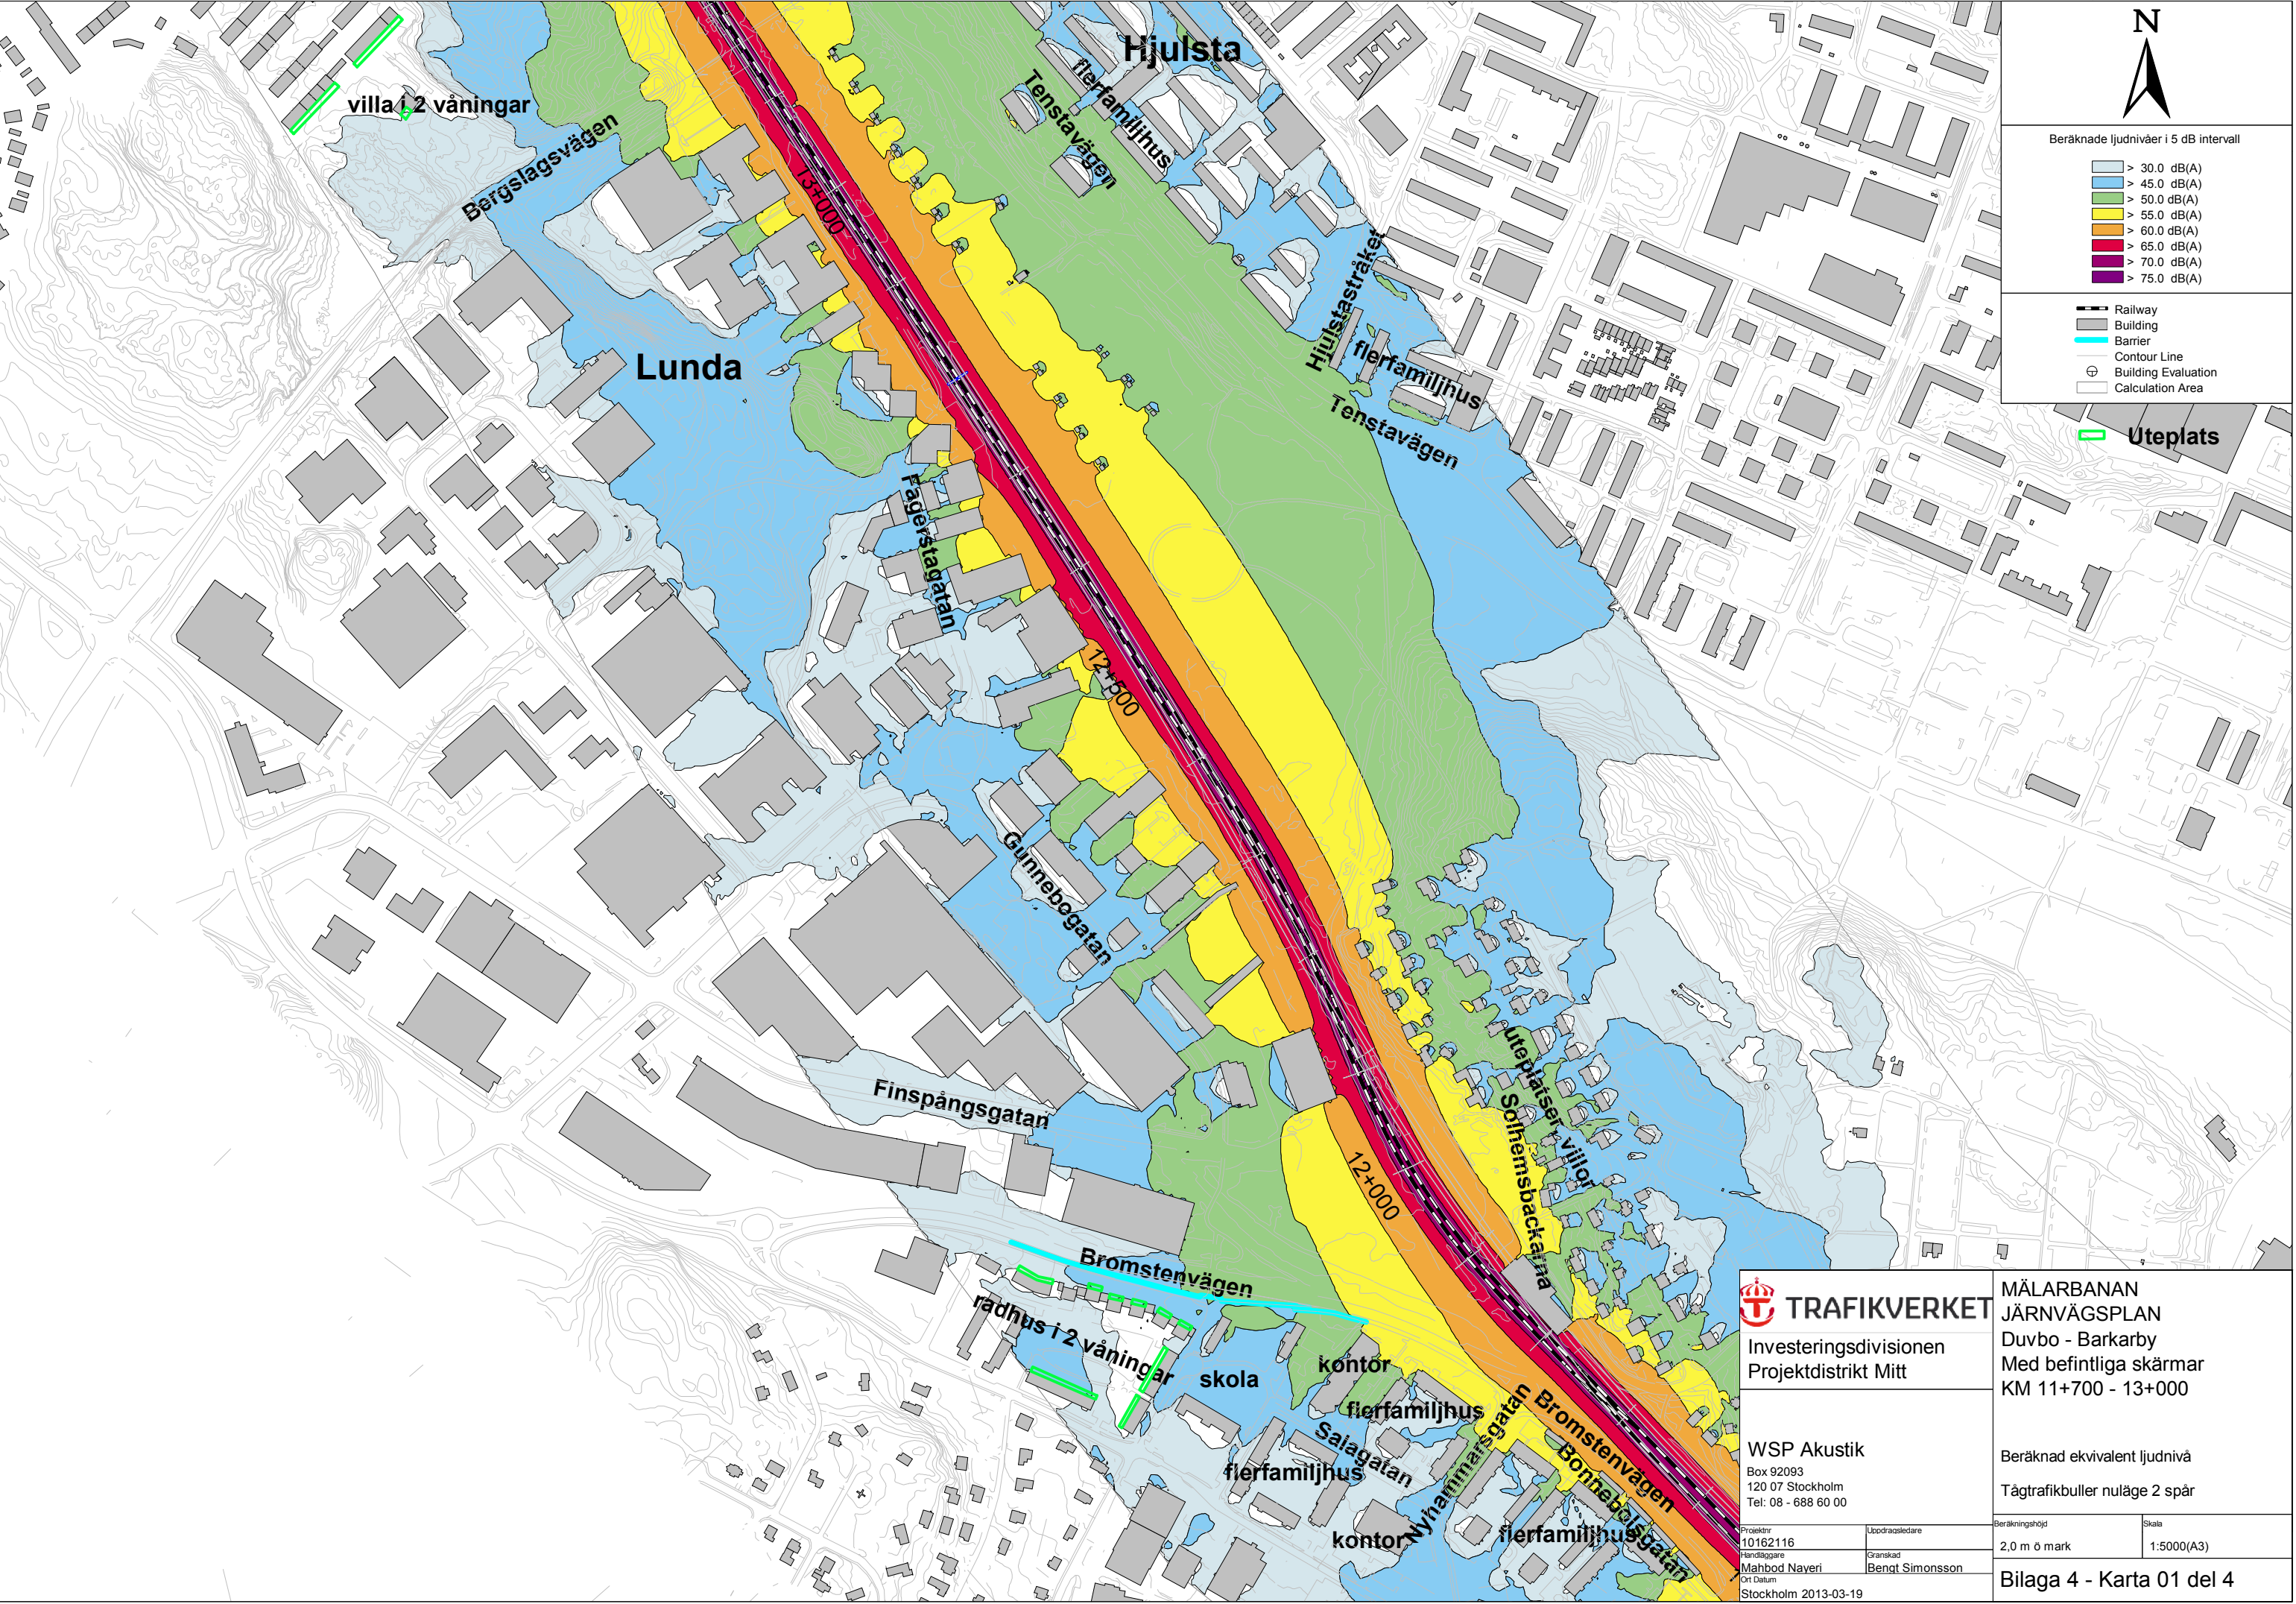

N

Beräknade ljudnivåer i 5 dB intervall

> 30.0 dB(A)

> 45.0 dB(A)

> 50.0 dB(A)

> 55.0 dB(A)

> 60.0 dB(A)

> 65.0 dB(A)

> 70.0 dB(A)

> 75.0 dB(A)

Railway

Building

Barrier

Contour Line

Building Evaluation

Calculation Area

Uteplats

TRAFIKVERKET

Investeringsdivisionen
Projektdistrikt Mitt

WSP Akustik

Box 92093
120 07 Stockholm
Tel: 08 - 688 60 00

Projektnr
10162116

Handläggare
Mahbod Naveri

Ort Datum
Stockholm 2013-03-19

Uppdragsledare

Granskad
Benkt Simonsson

Bilaga 4 - Karta 01 del 4

MÄLARBANAN
JÄRNVÄGSPLAN
Duvbo - Barkarby
Med befintliga skärmar
KM 11+700 - 13+000

Beräknad ekvivalent ljudnivå


Tågtrafikbuller nuläge 2 spår

Beräkningshöjd

Skala

2,0 m ö mark

1:5000(A3)

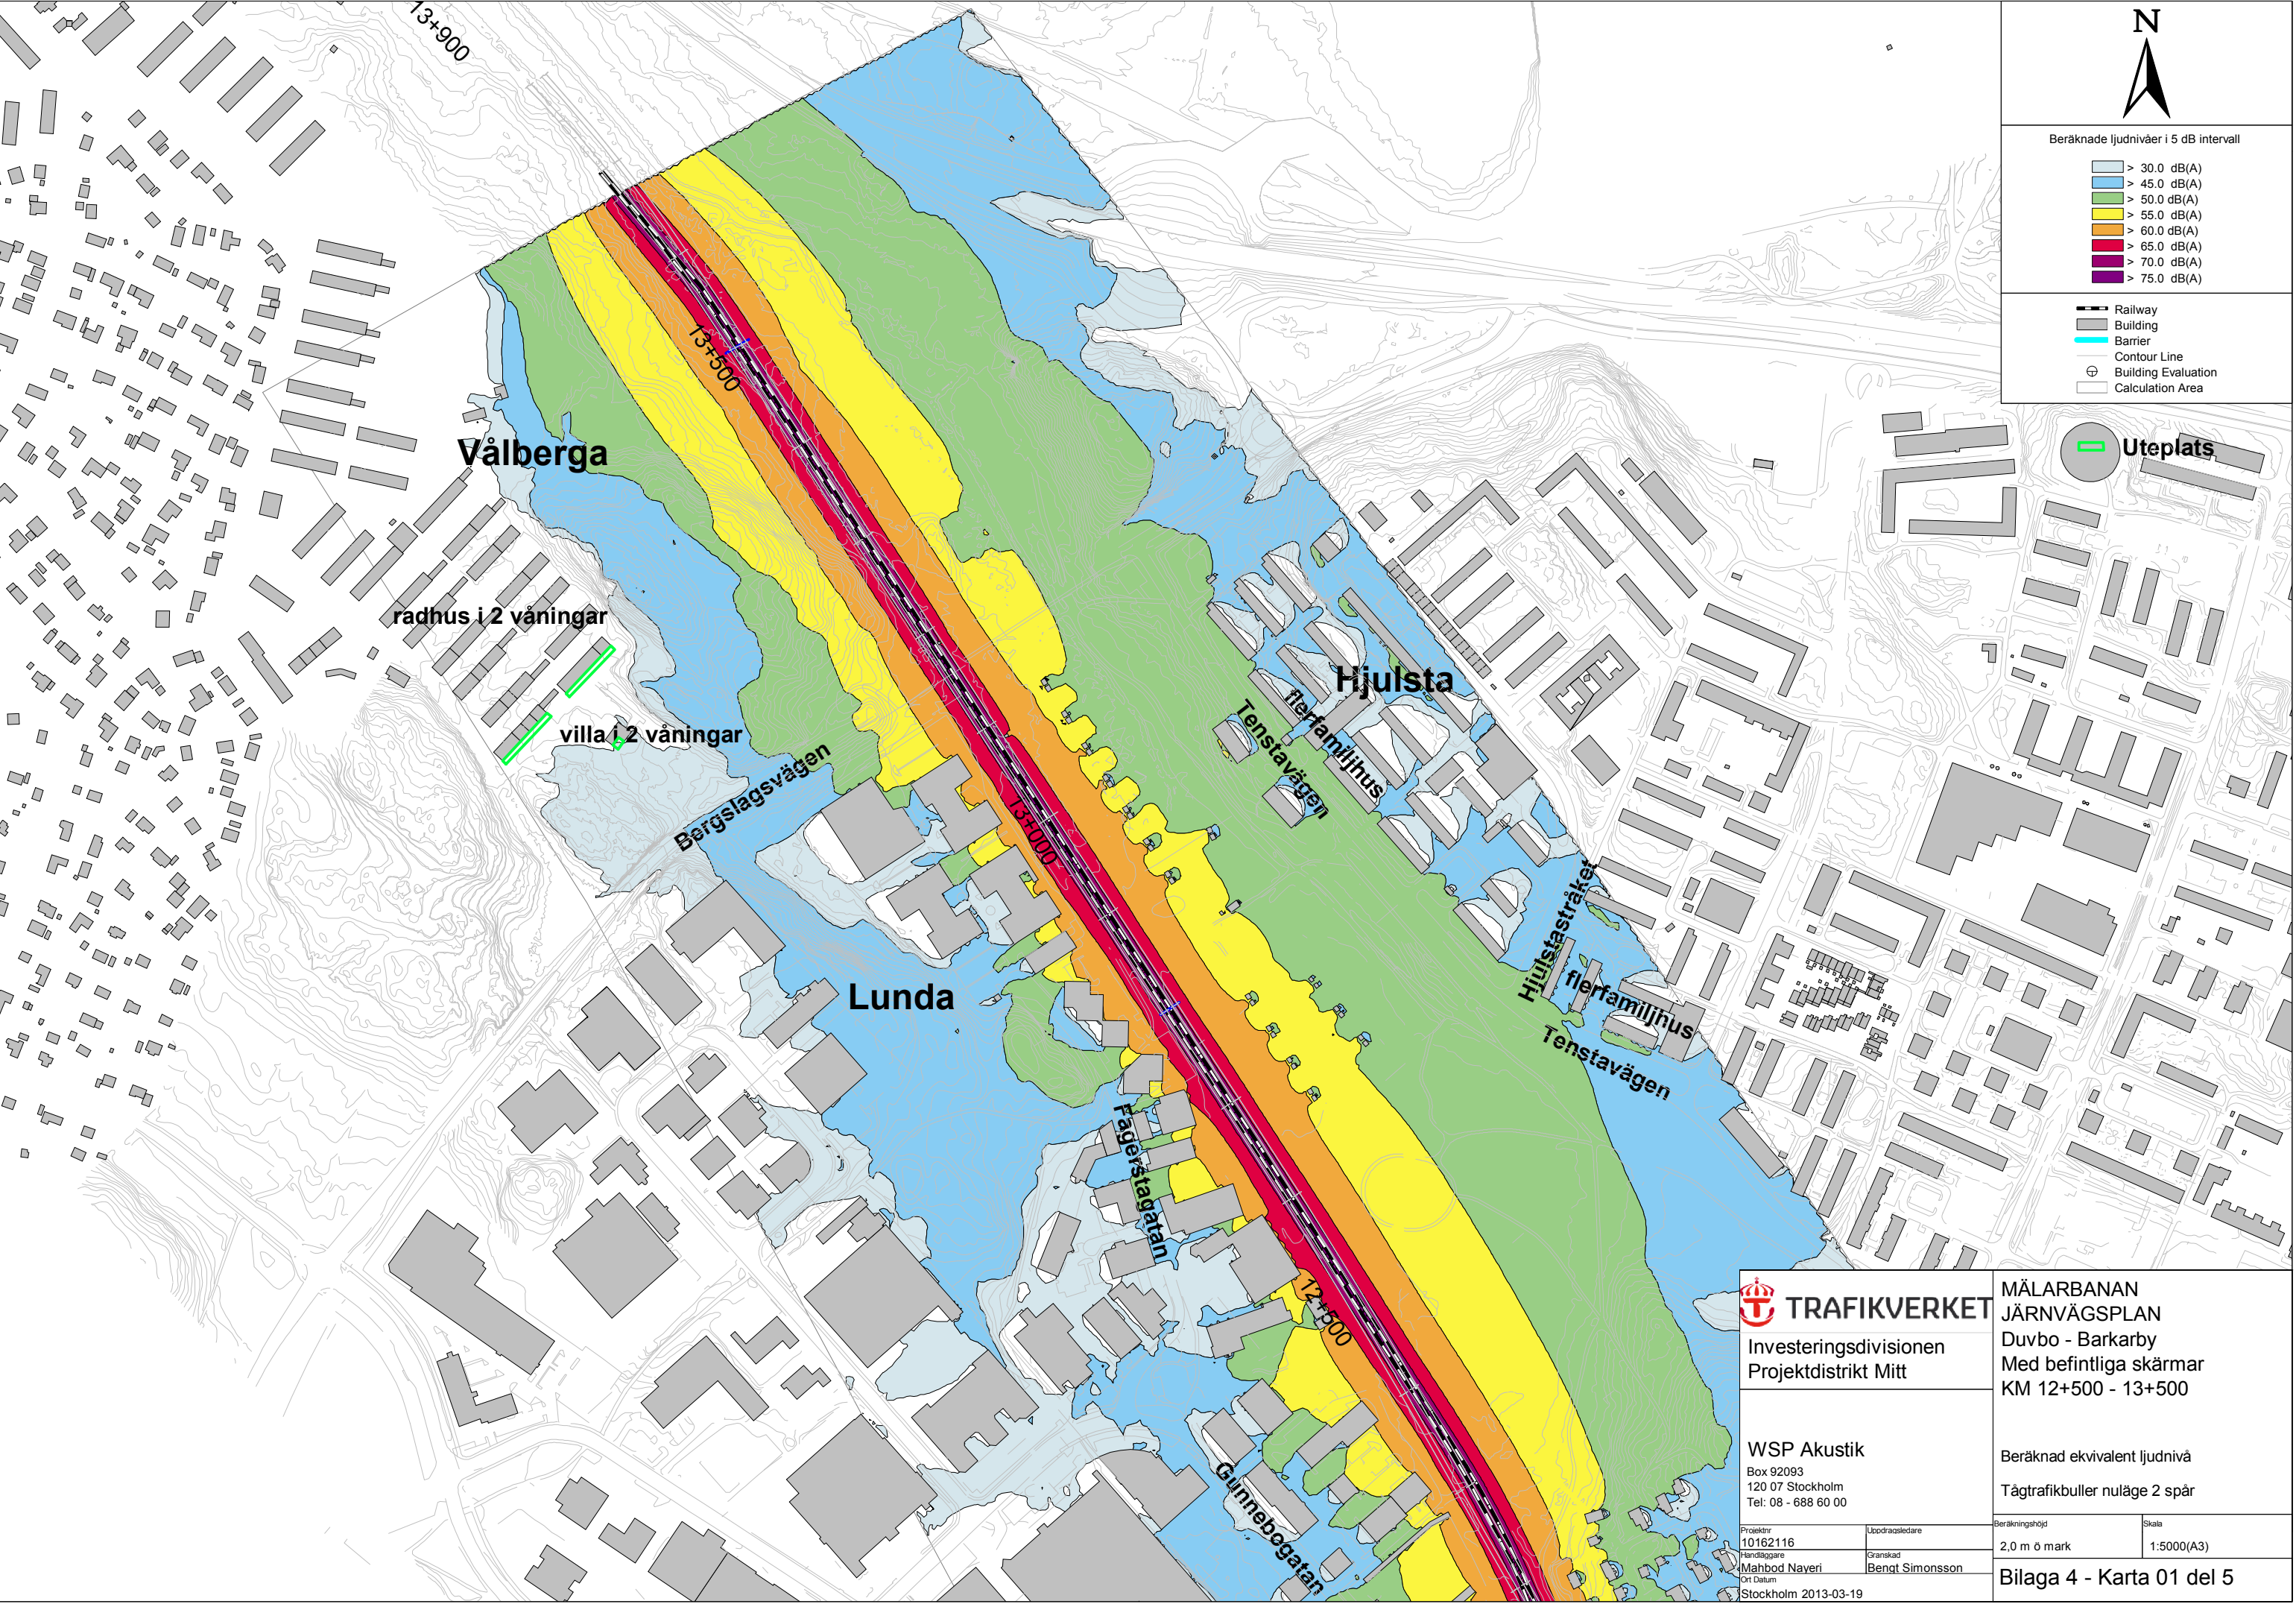

**TRAFIKVERKET**
Investeringsdivisionen
Projektdistrikt Mitt

WSP Akustik
Box 92093
120 07 Stockholm
Tel: 08 - 688 60 00

Projektnr
10162116

Handläggare
Mahbod Naveri

Ort Datum
Stockholm 2013-03-19

Uppdragsledare

Granskad
Bengt Simonsson

MÄLARBANAN
JÄRNVÄGSPLAN
Duvbo - Barkarby
Med befintliga skärmar
KM 12+500 - 13+500

Beräknad ekvivalent ljudnivå
Tågtrafikbuller nuläge 2 spår

Beräkningshöjd
2,0 m ö mark

Skala
1:5000(A3)

Bilaga 4 - Karta 01 del 5