





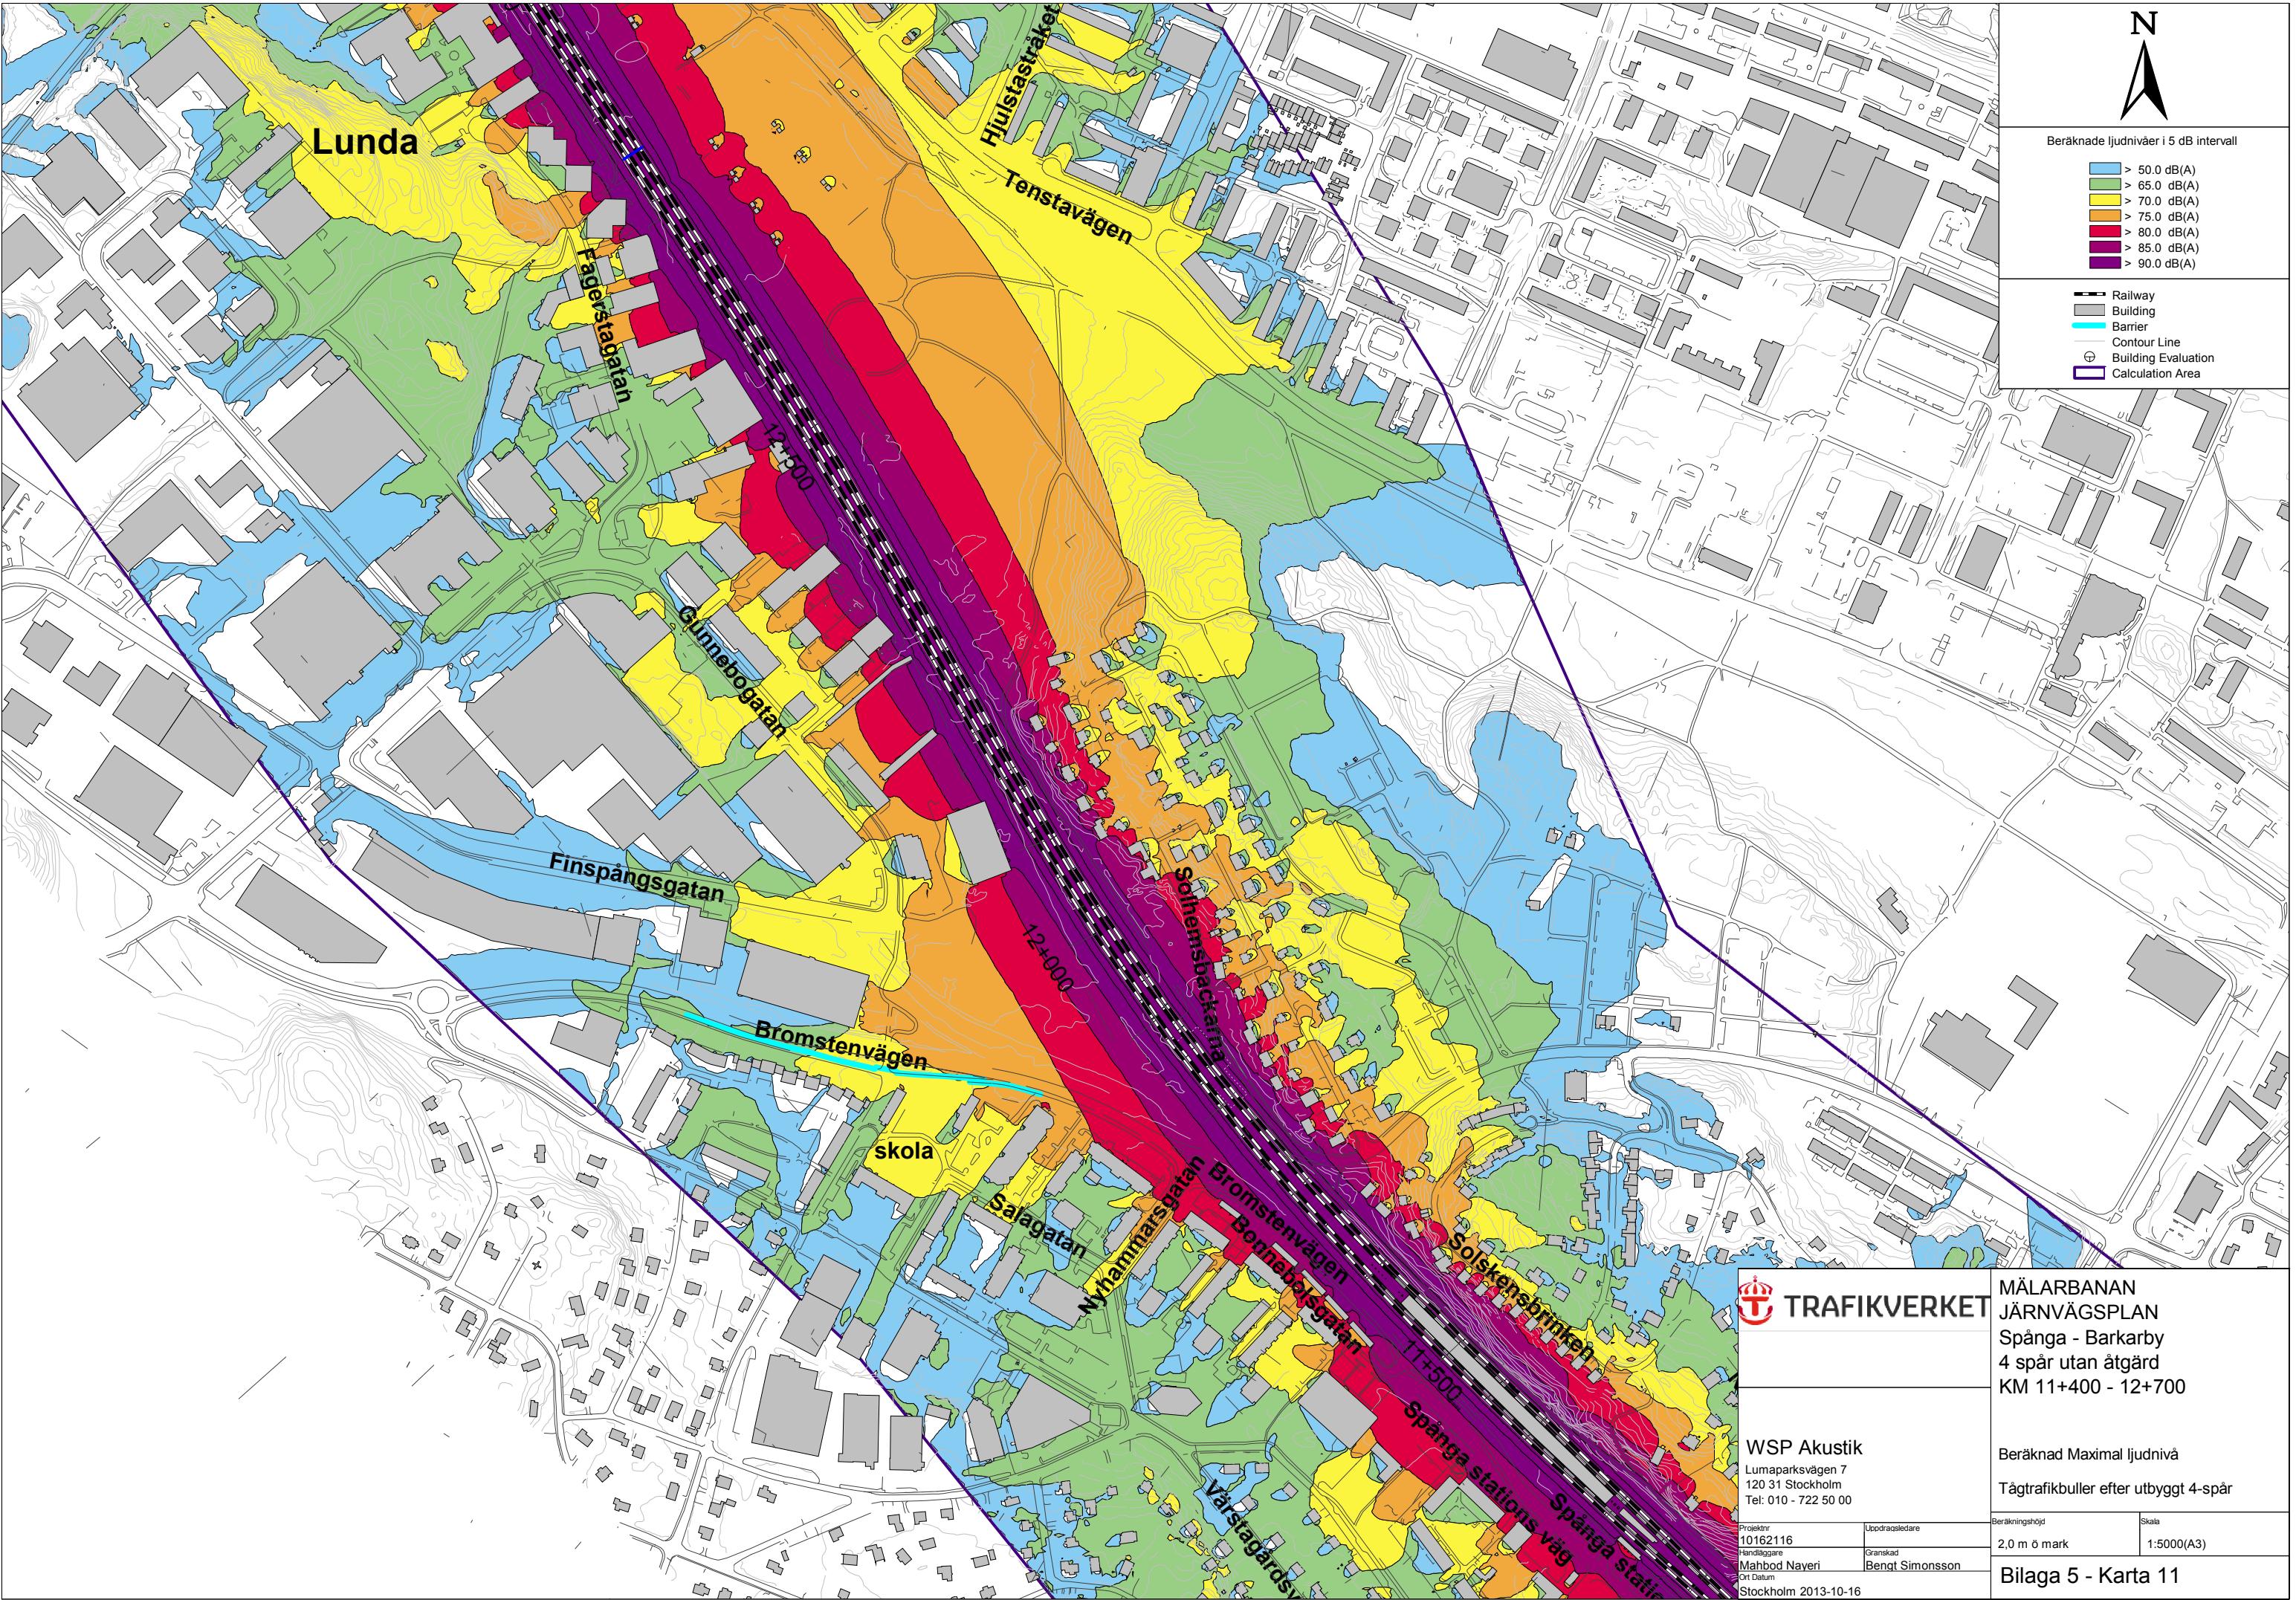

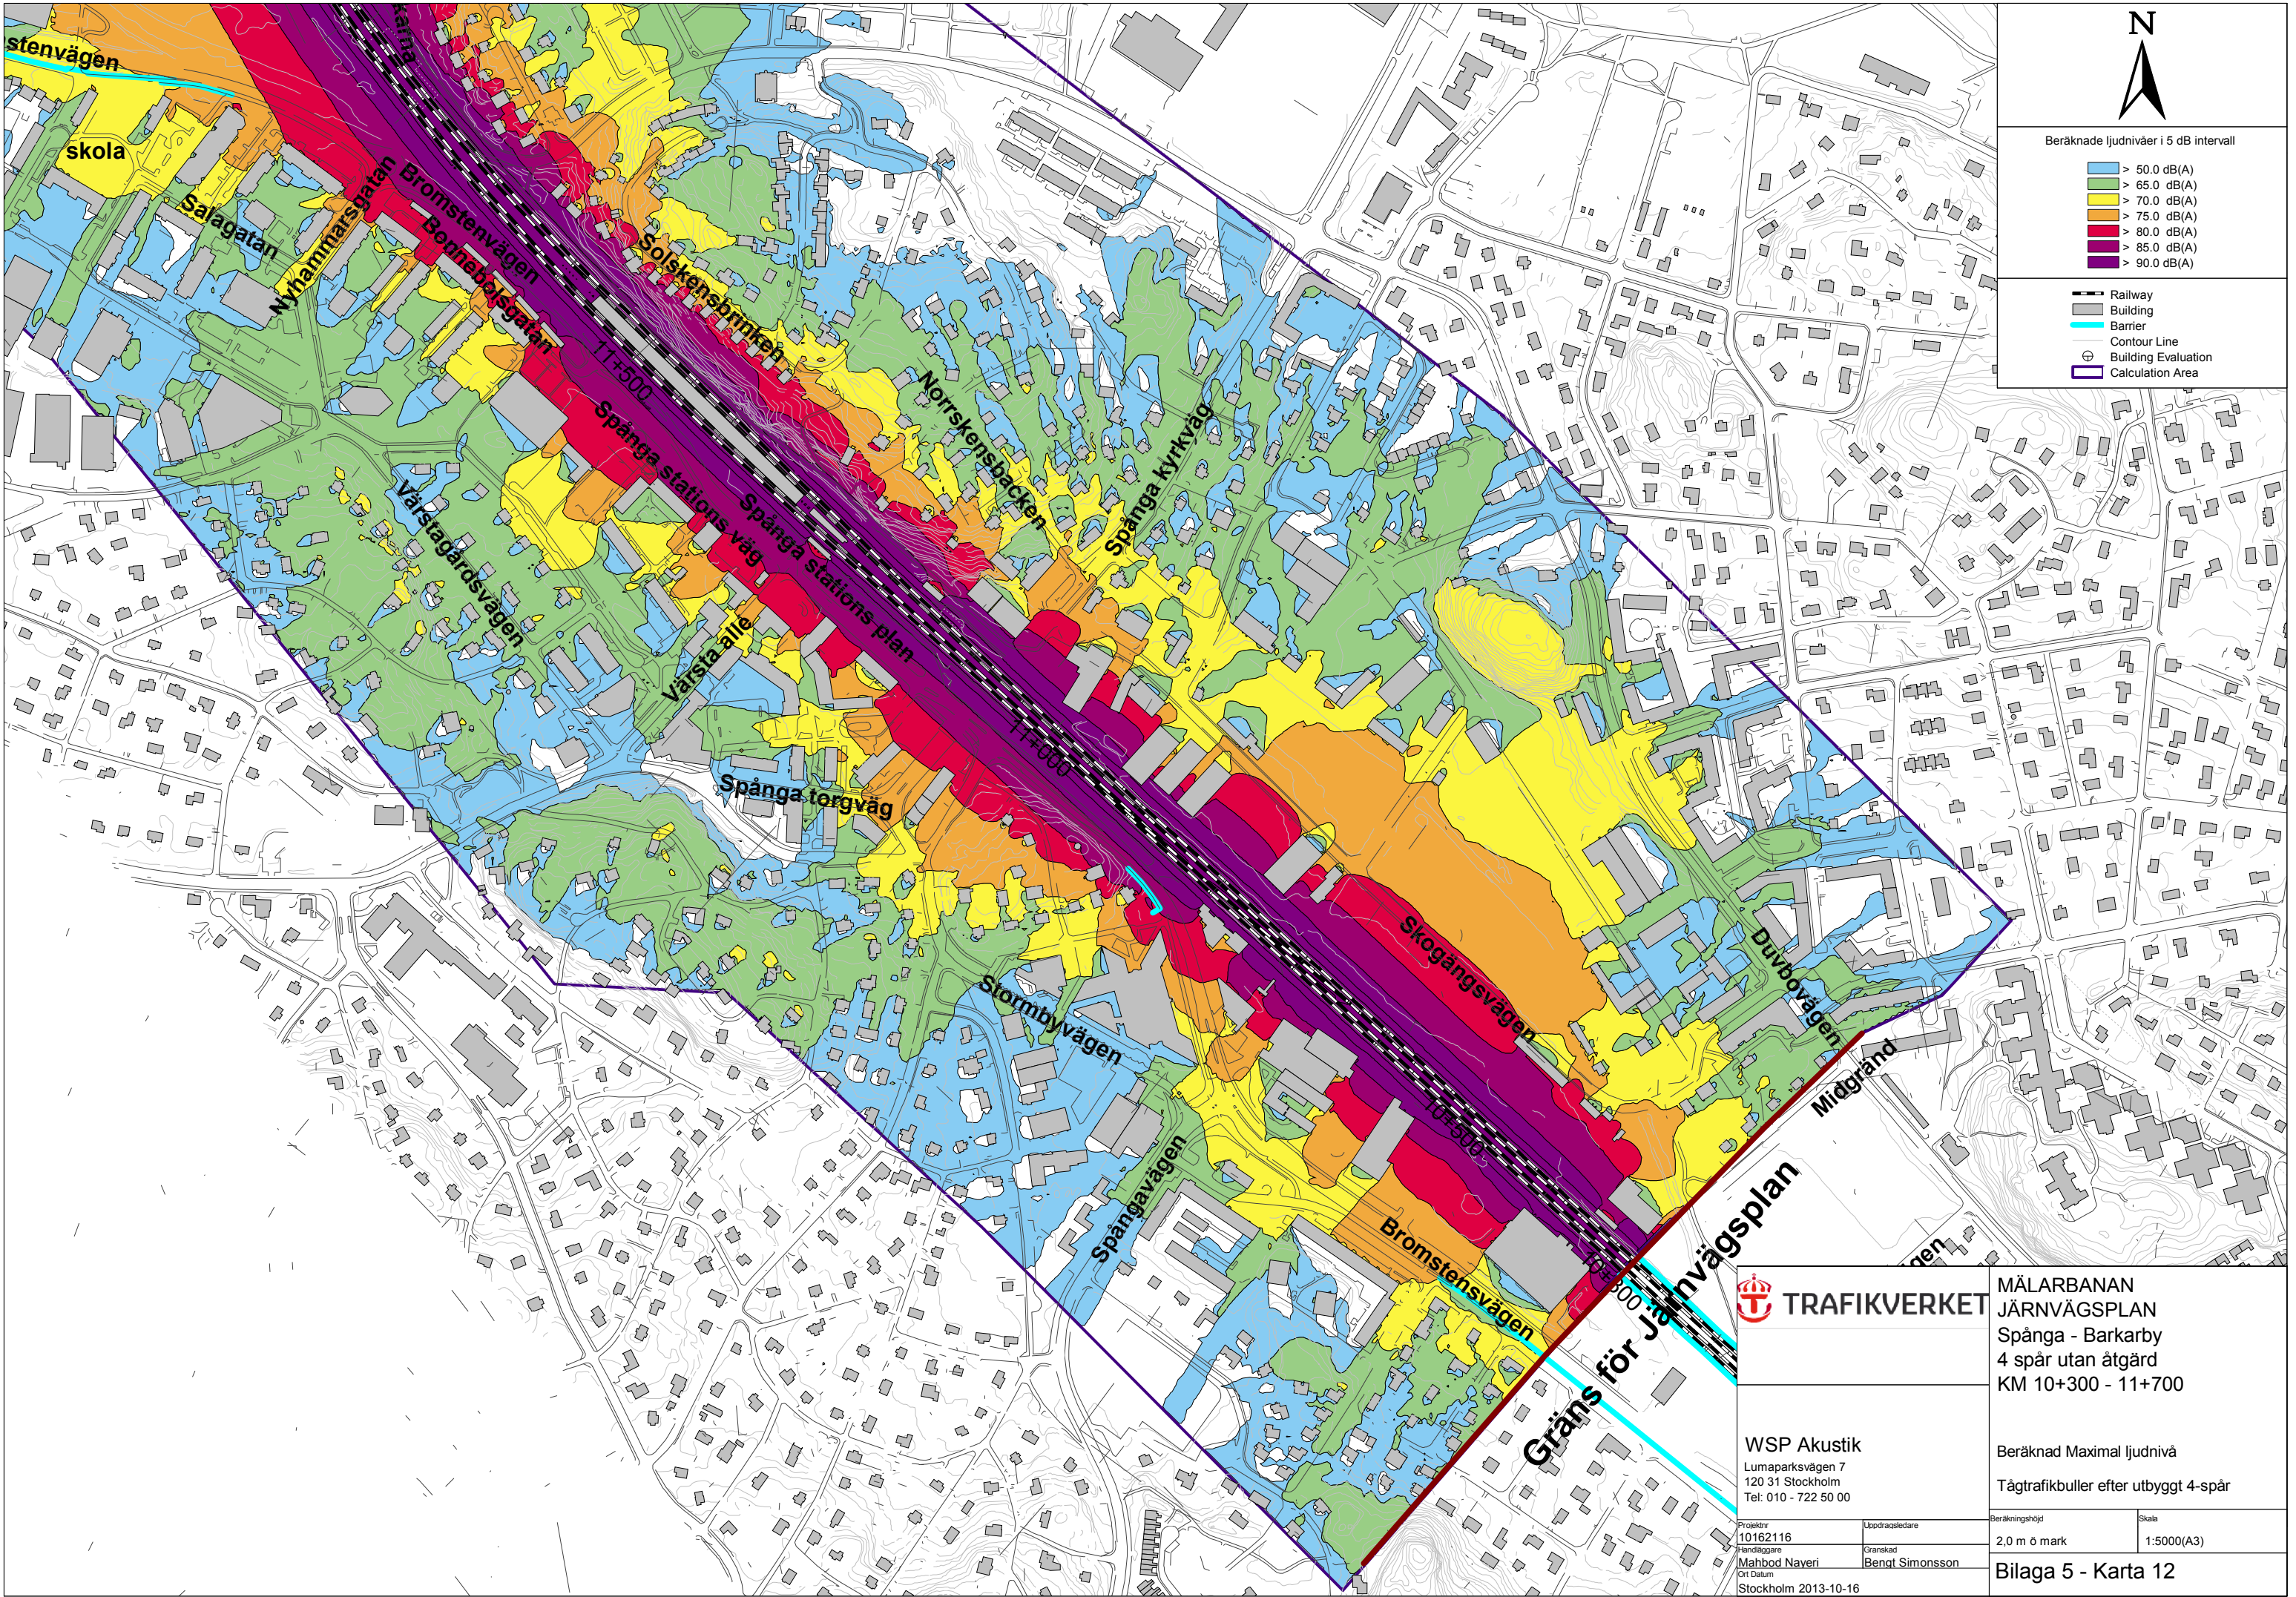

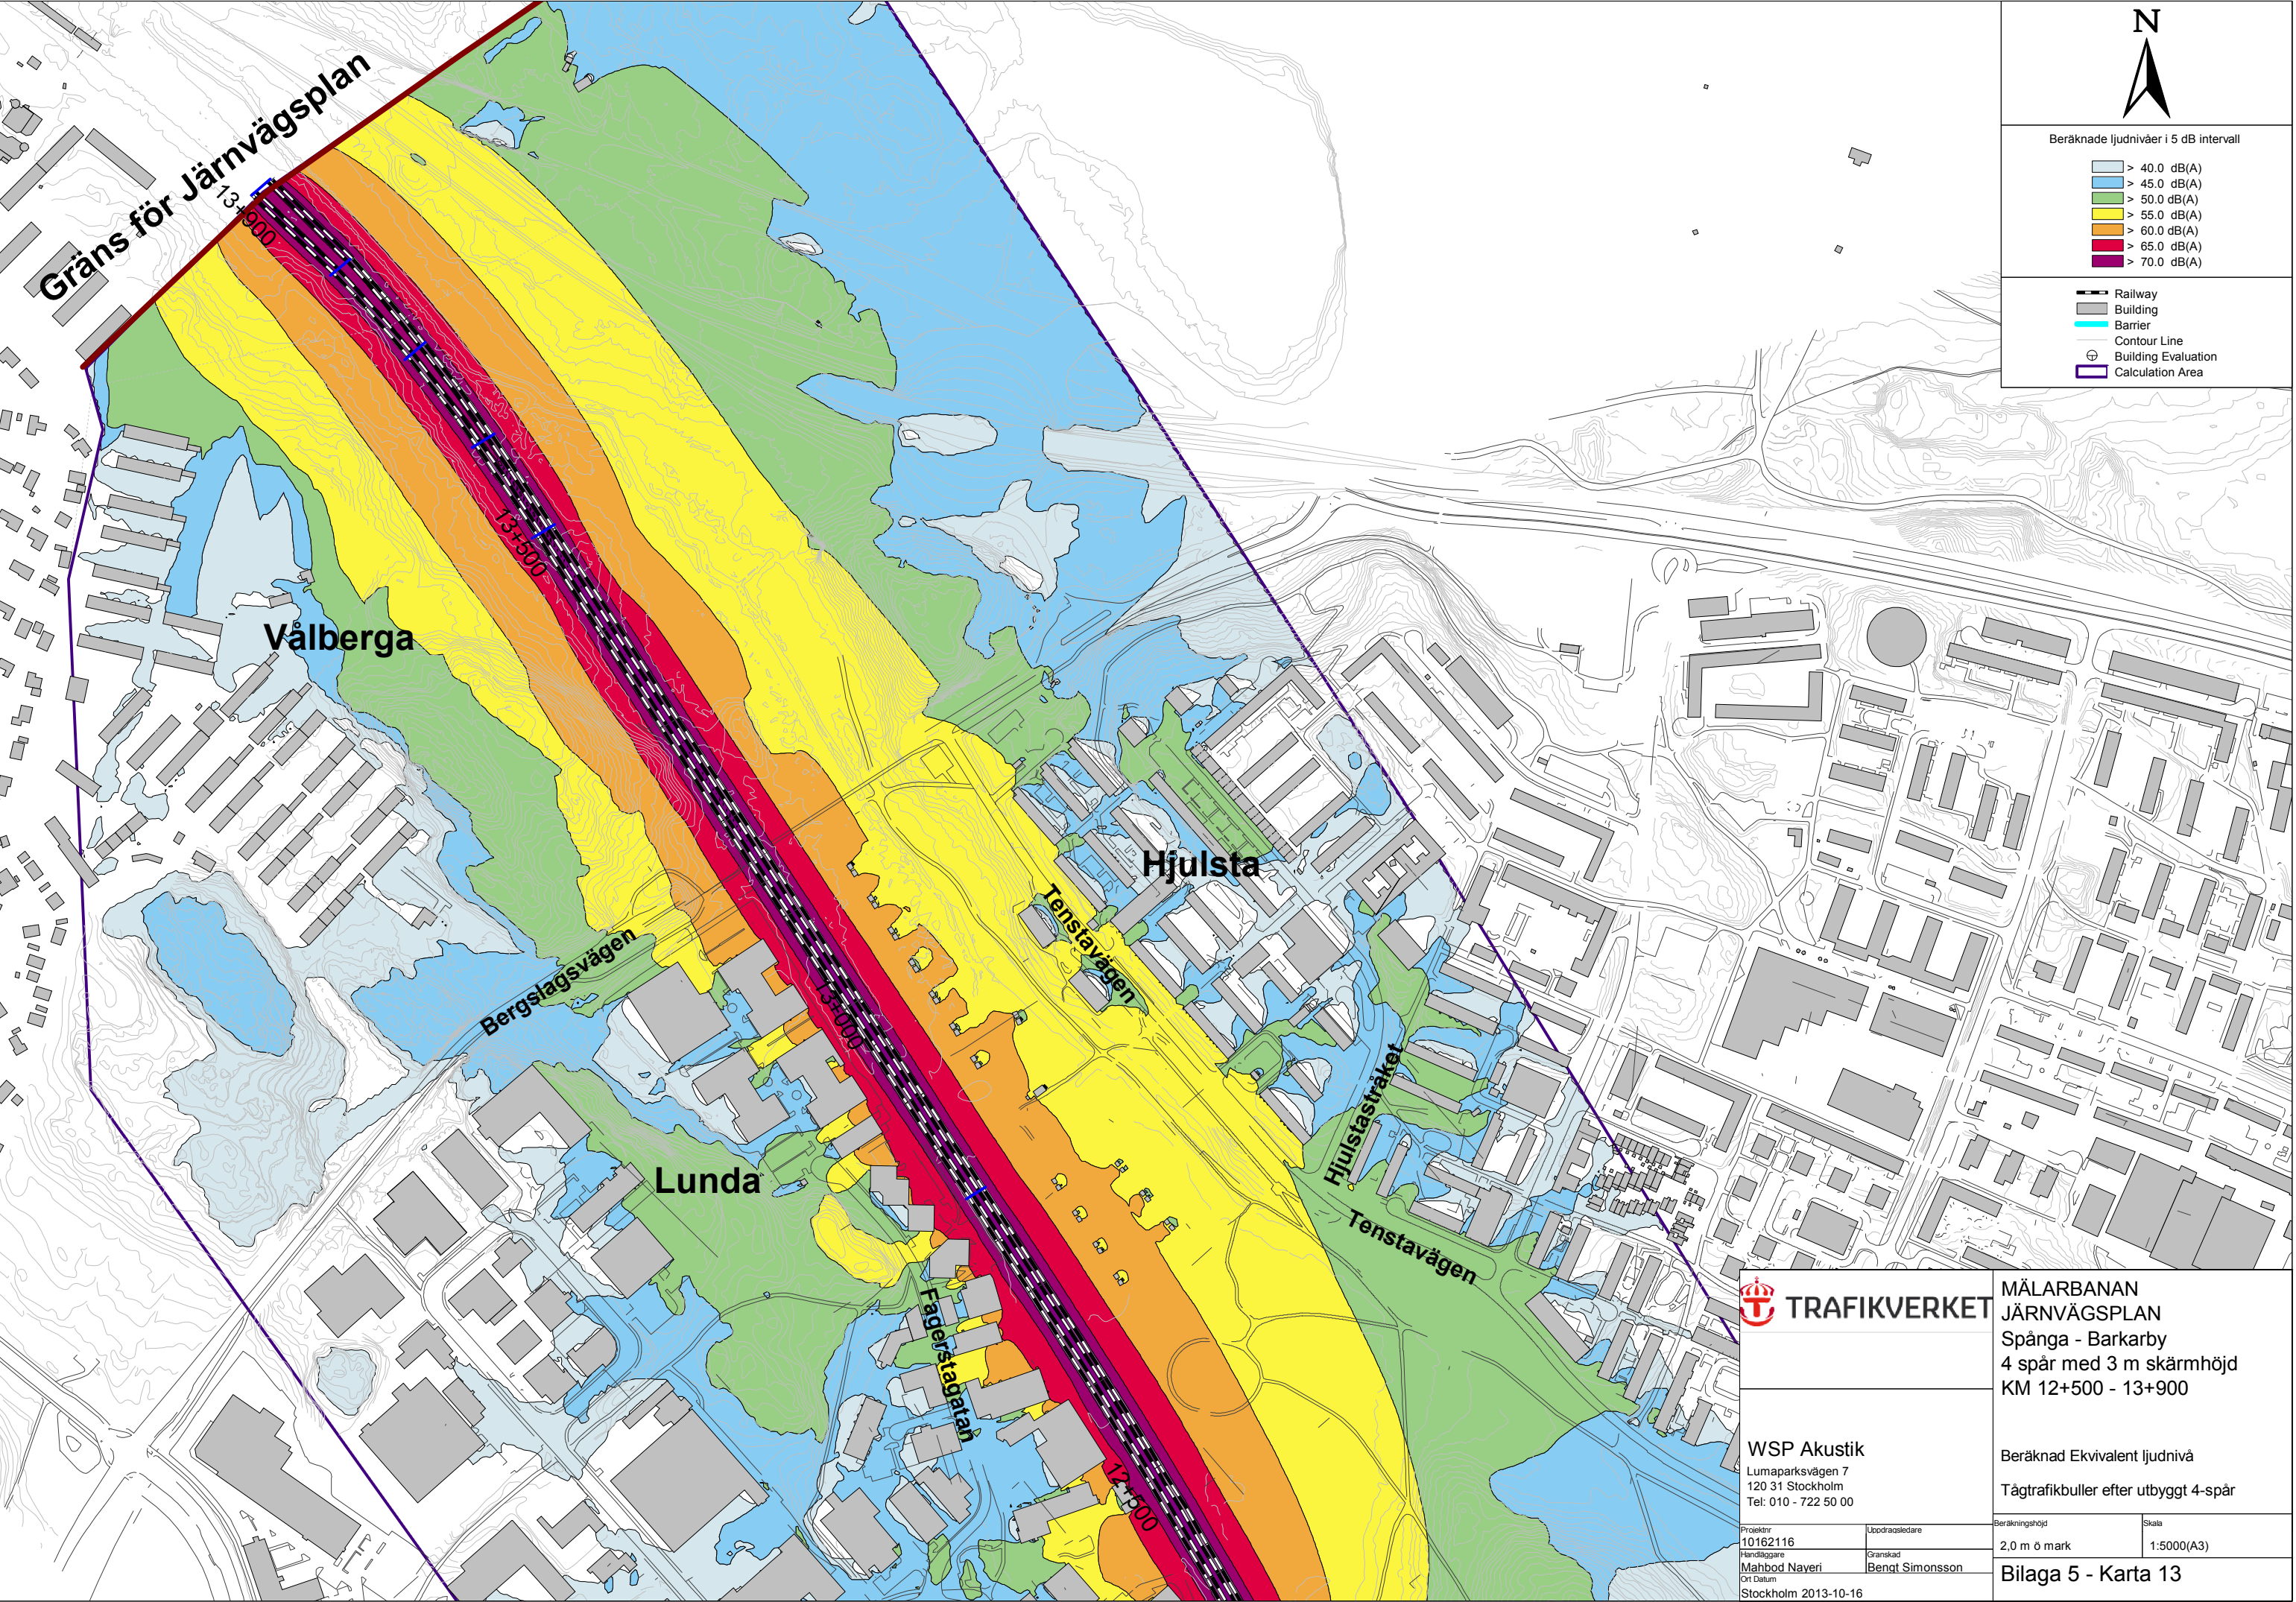

		MÄLARBANAN JÄRNVÄGSPLAN Spånga - Barkarby 4 spår med 3 m skärnhöjd KM 12+500 - 13+900	
WSP Akustik Lumaparksvägen 7 120 31 Stockholm Tel: 010 - 722 50 00		Beräknad Ekvivalent ljudnivå Tågtrafikbuller efter utbyggt 4-spår	
Projektnr 10162116	Uppdragsledare	Beräkningshöjd 2,0 m ö mark	Skala 1:5000(A3)
Handläggare Mahbod Naveri	Granskad Benkt Simonsson	Bilaga 5 - Karta 13	
Ort Datum Stockholm 2013-10-16			

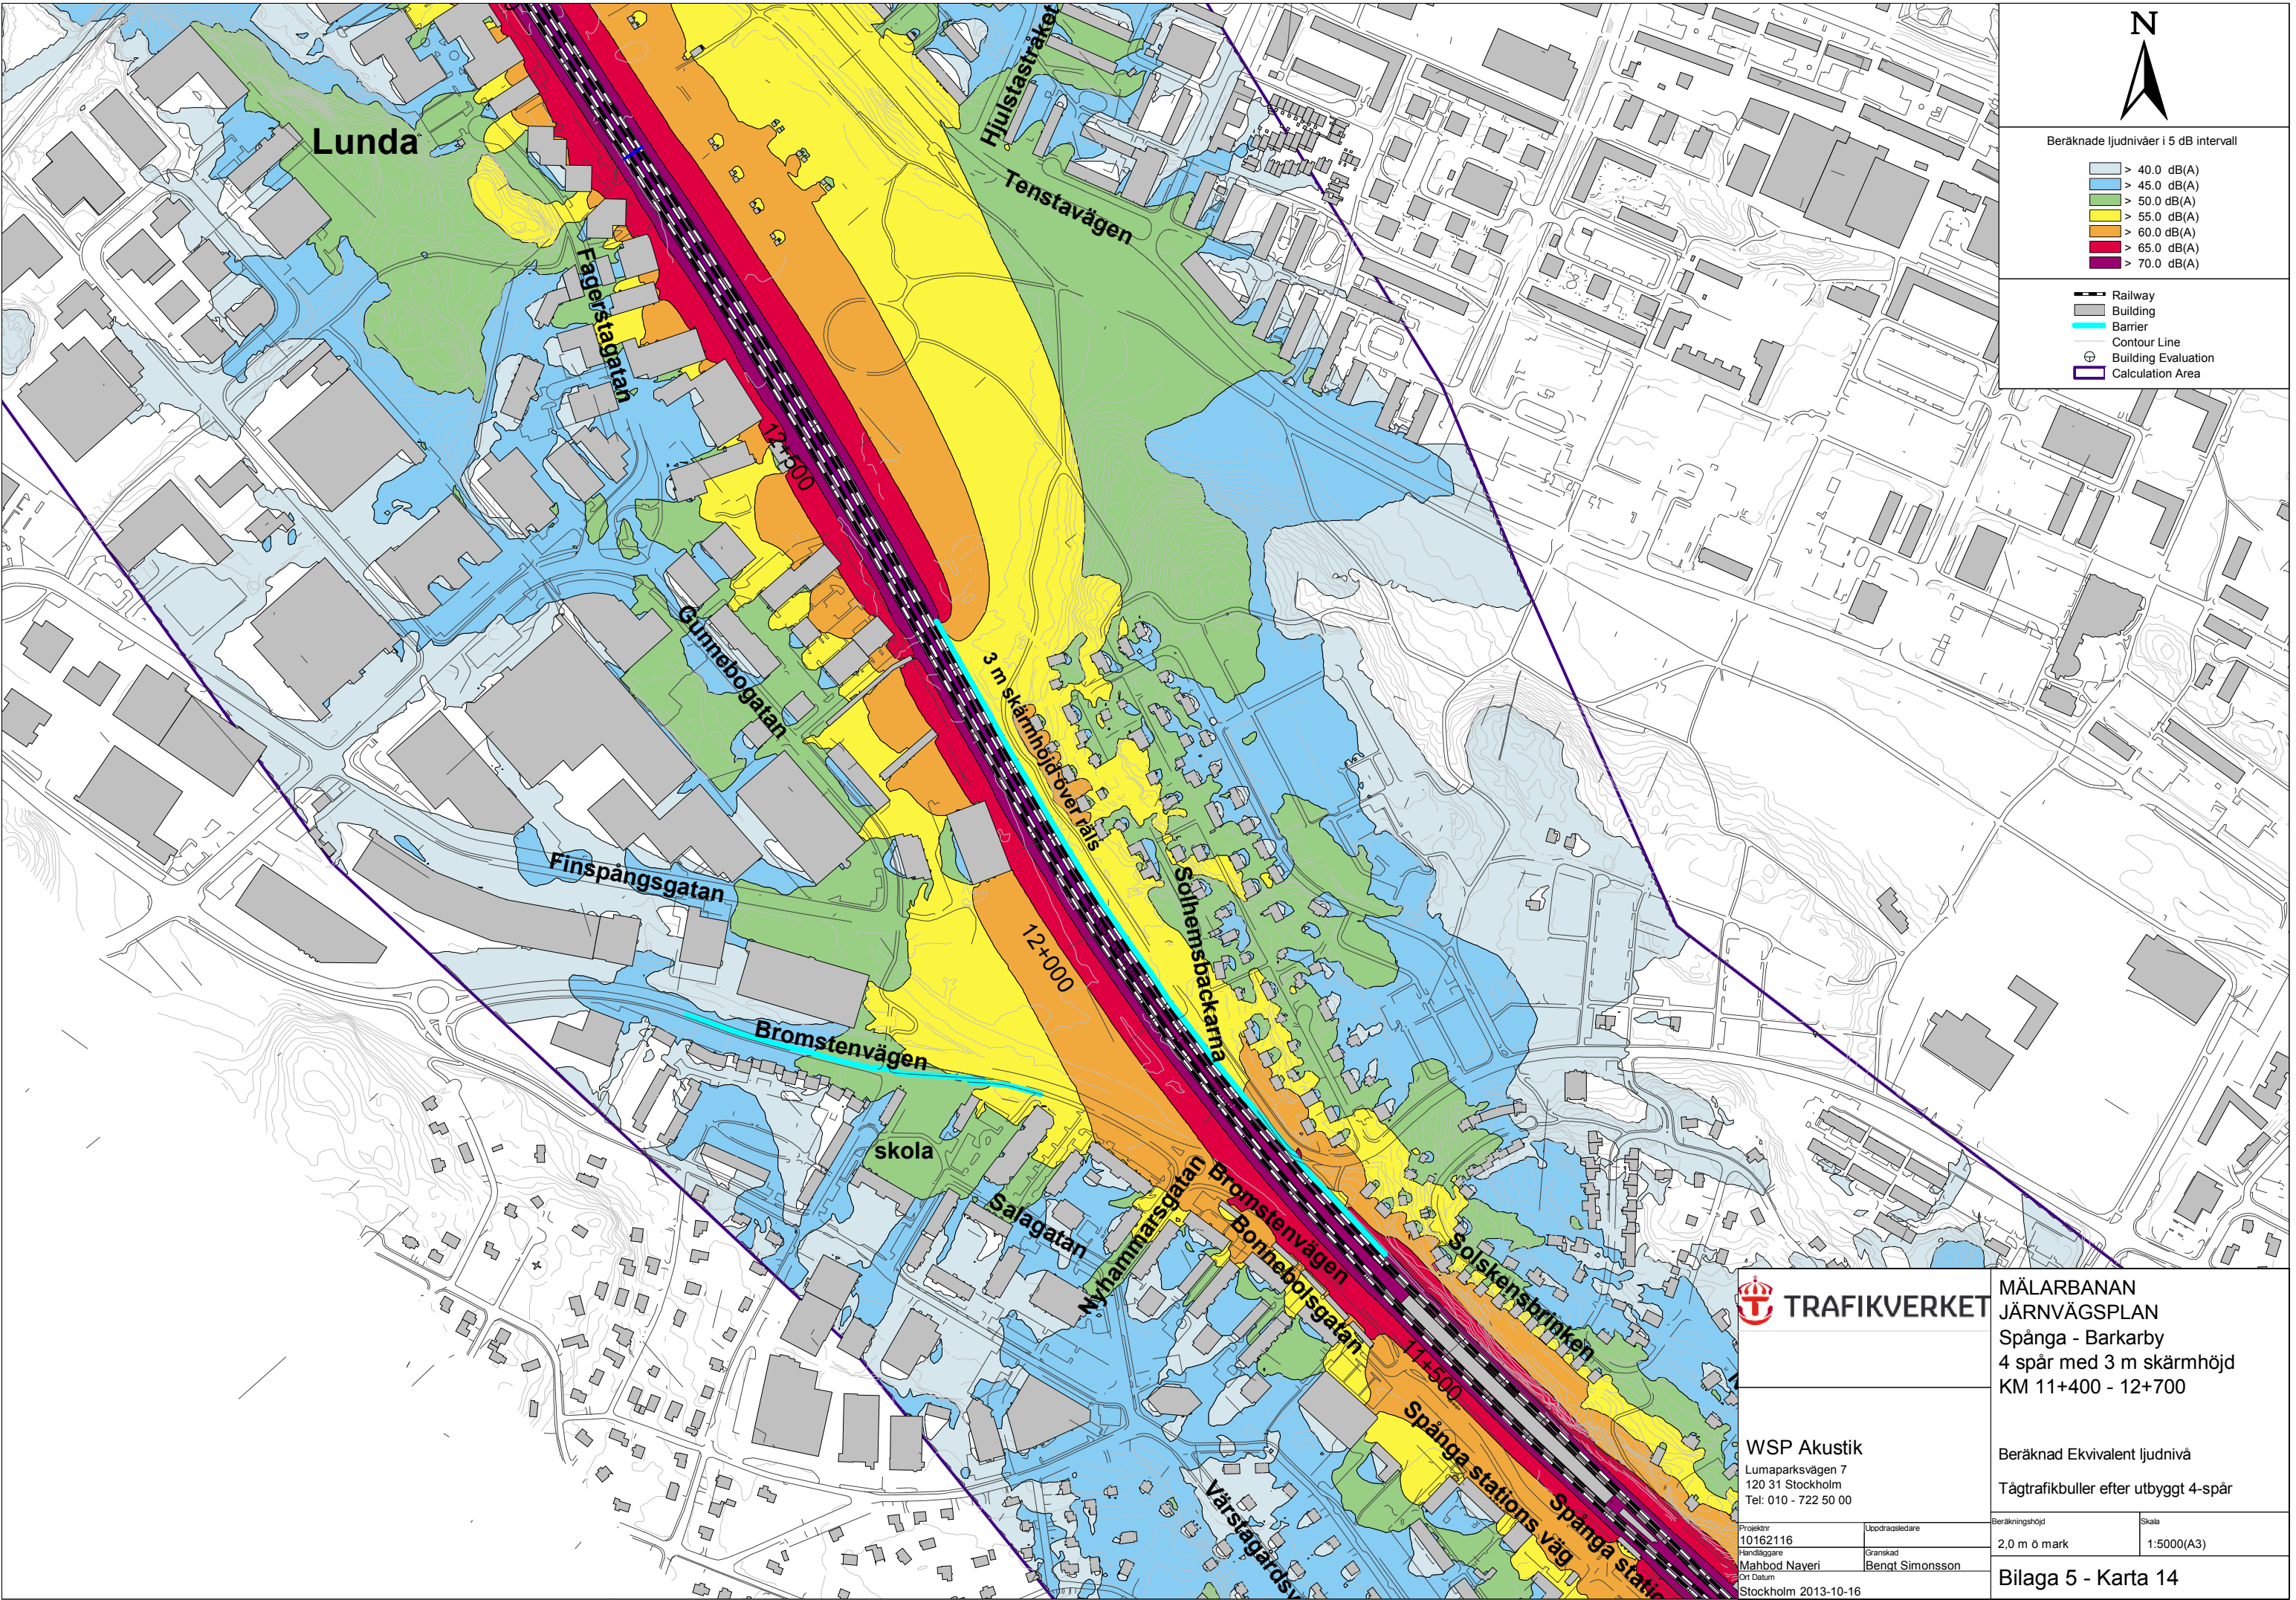

N

Beräknade ljudnivåer i 5 dB intervall

> 40.0 dB(A)

> 45.0 dB(A)

> 50.0 dB(A)

> 55.0 dB(A)

> 60.0 dB(A)

> 65.0 dB(A)

> 70.0 dB(A)

Railway

Building

Barrier

Contour Line

Building Evaluation

Calculation Area



MÄLARBANAN
JÄRNVÄGSPLAN
Spånga - Barkarby
4 spår med 3 m skärnhöjd
KM 11+400 - 12+700

WSP Akustik
Lumaparksvägen 7
120 31 Stockholm
Tel: 010 - 722 50 00

Beräknad Ekvivalent ljudnivå
Tågtrafikbuller efter utbyggt 4-spår

Projektnr 10162116	Uppdragsledare	Beräkningshöjd	Skala
Handläggare Mahbod Naveri	Granskad Benkt Simonsson	2.0 m ö mark	1:5000(A3)
Ört Datum Stockholm 2013-10-16	Bilaga 5 - Karta 14		

