





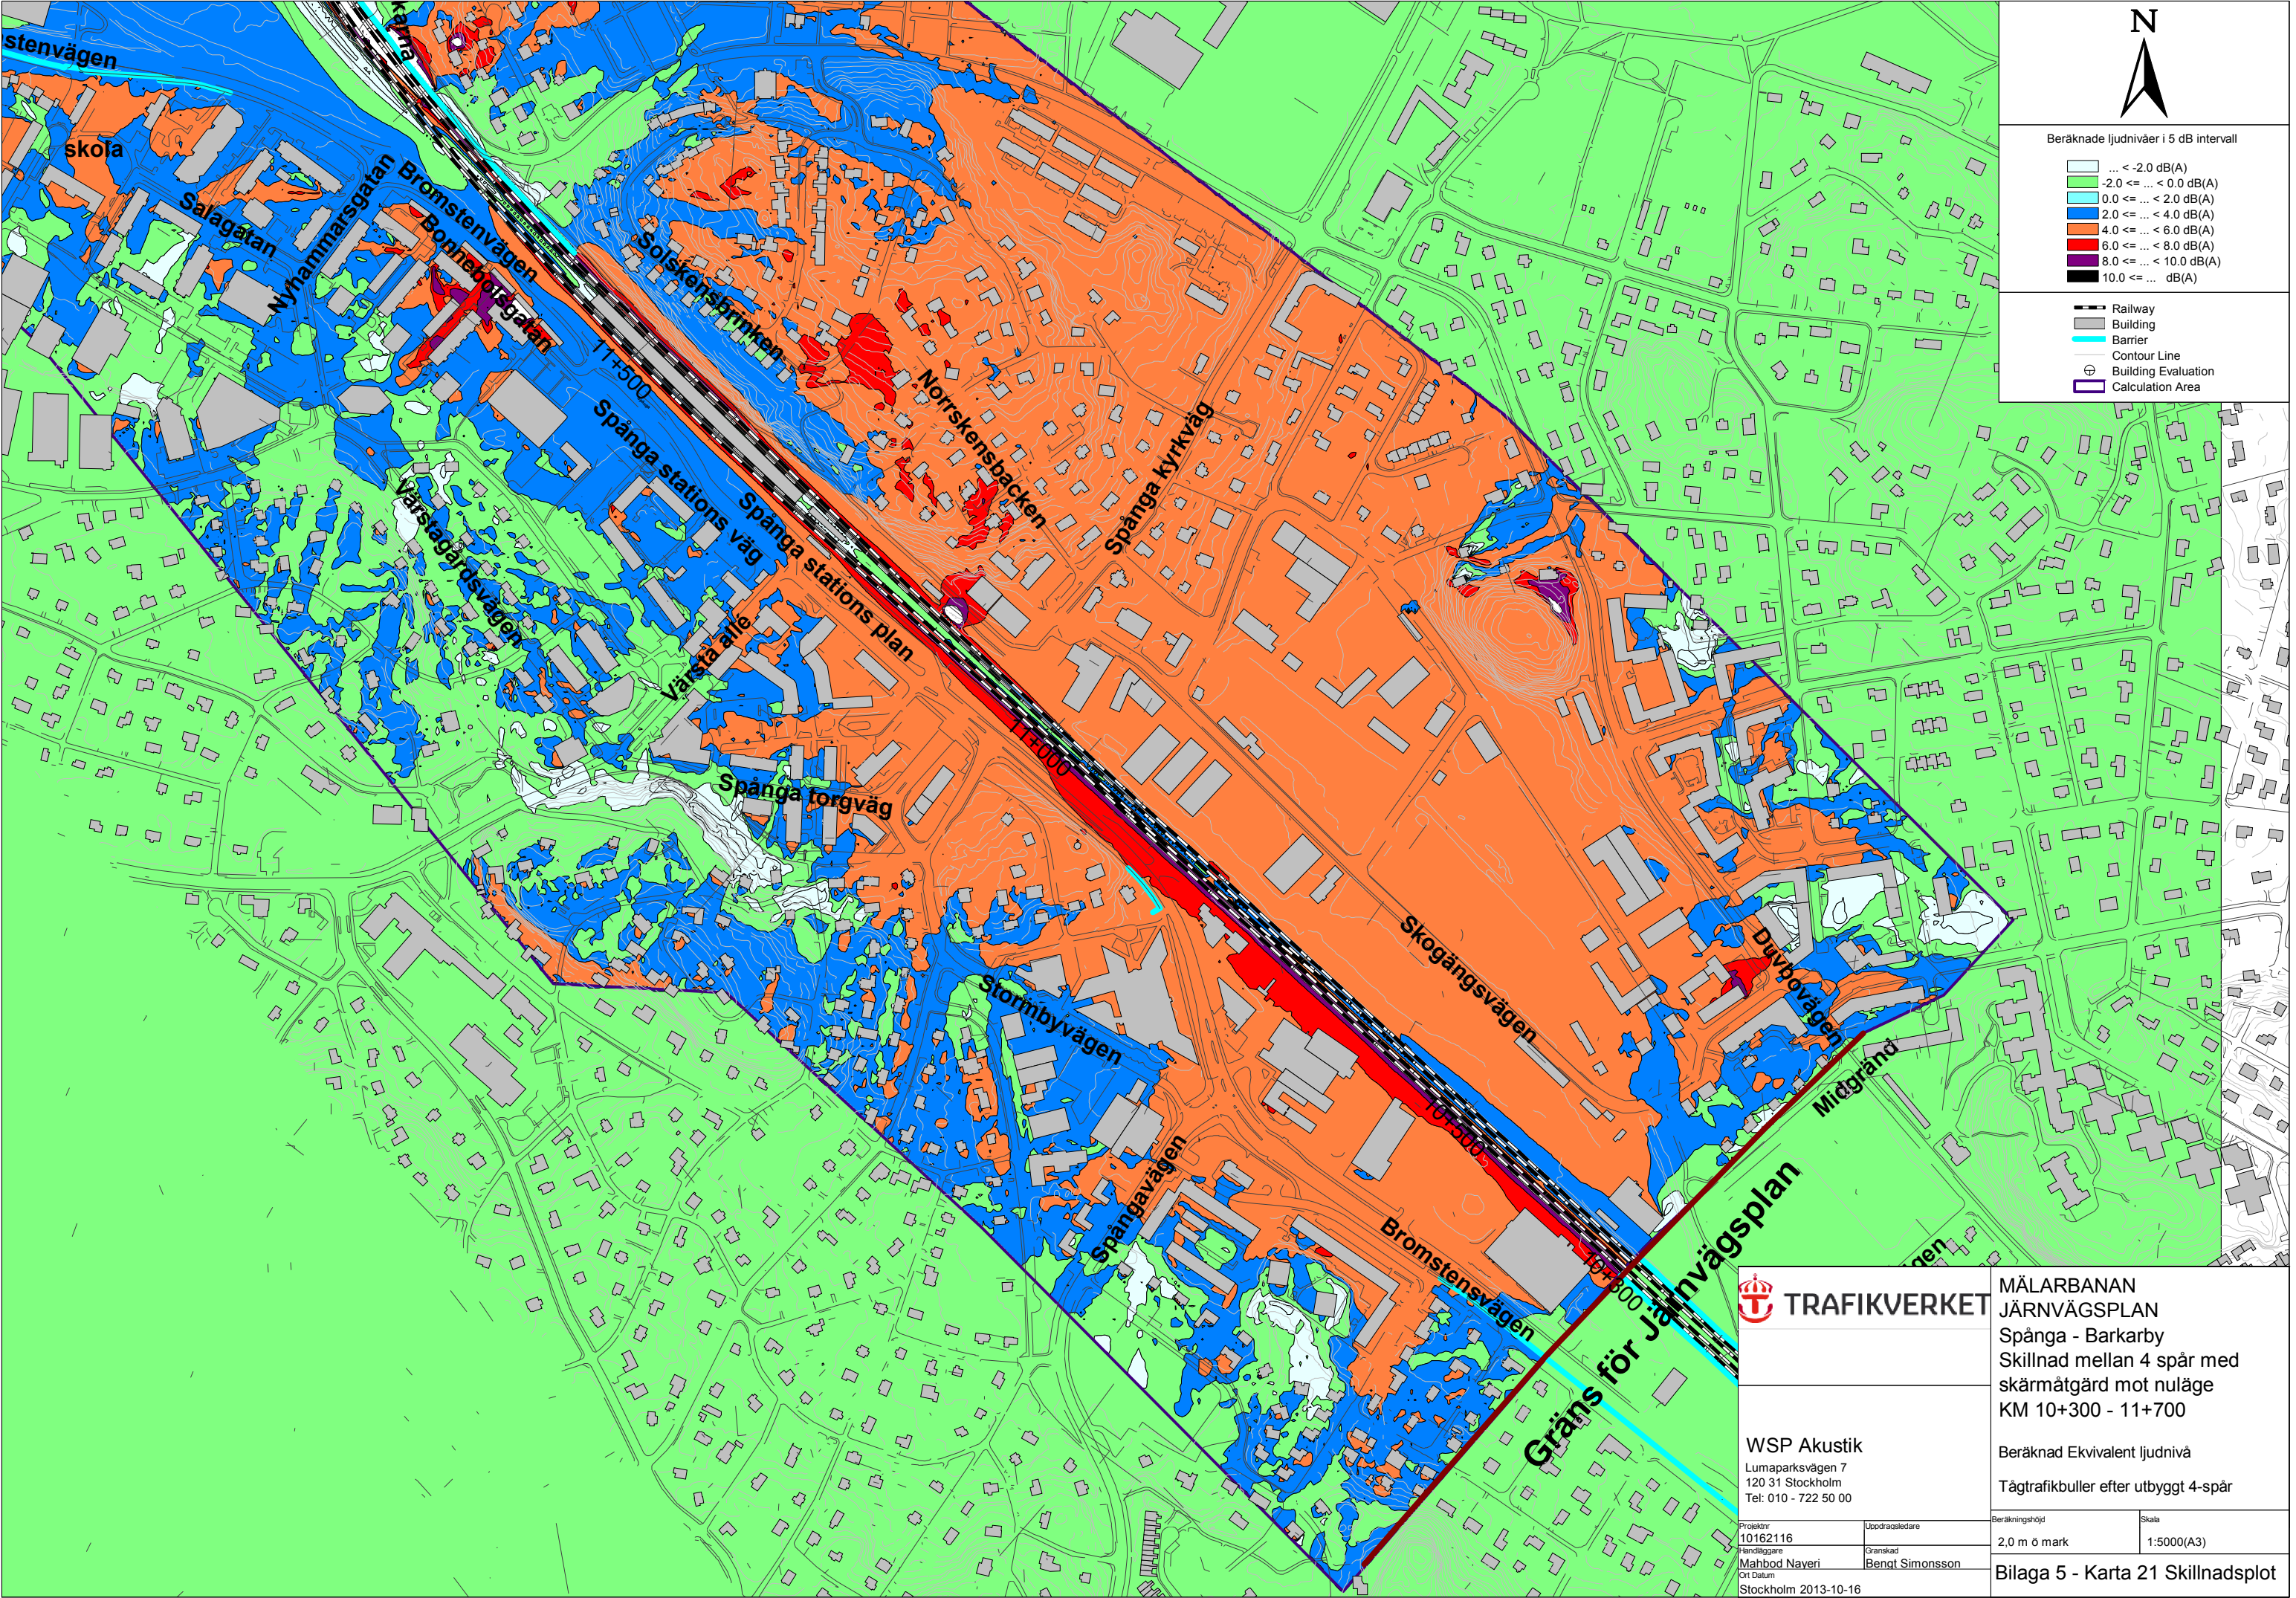

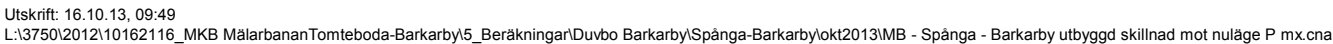

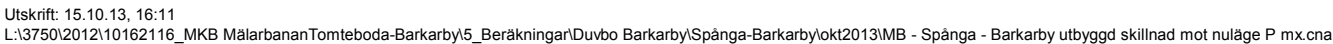

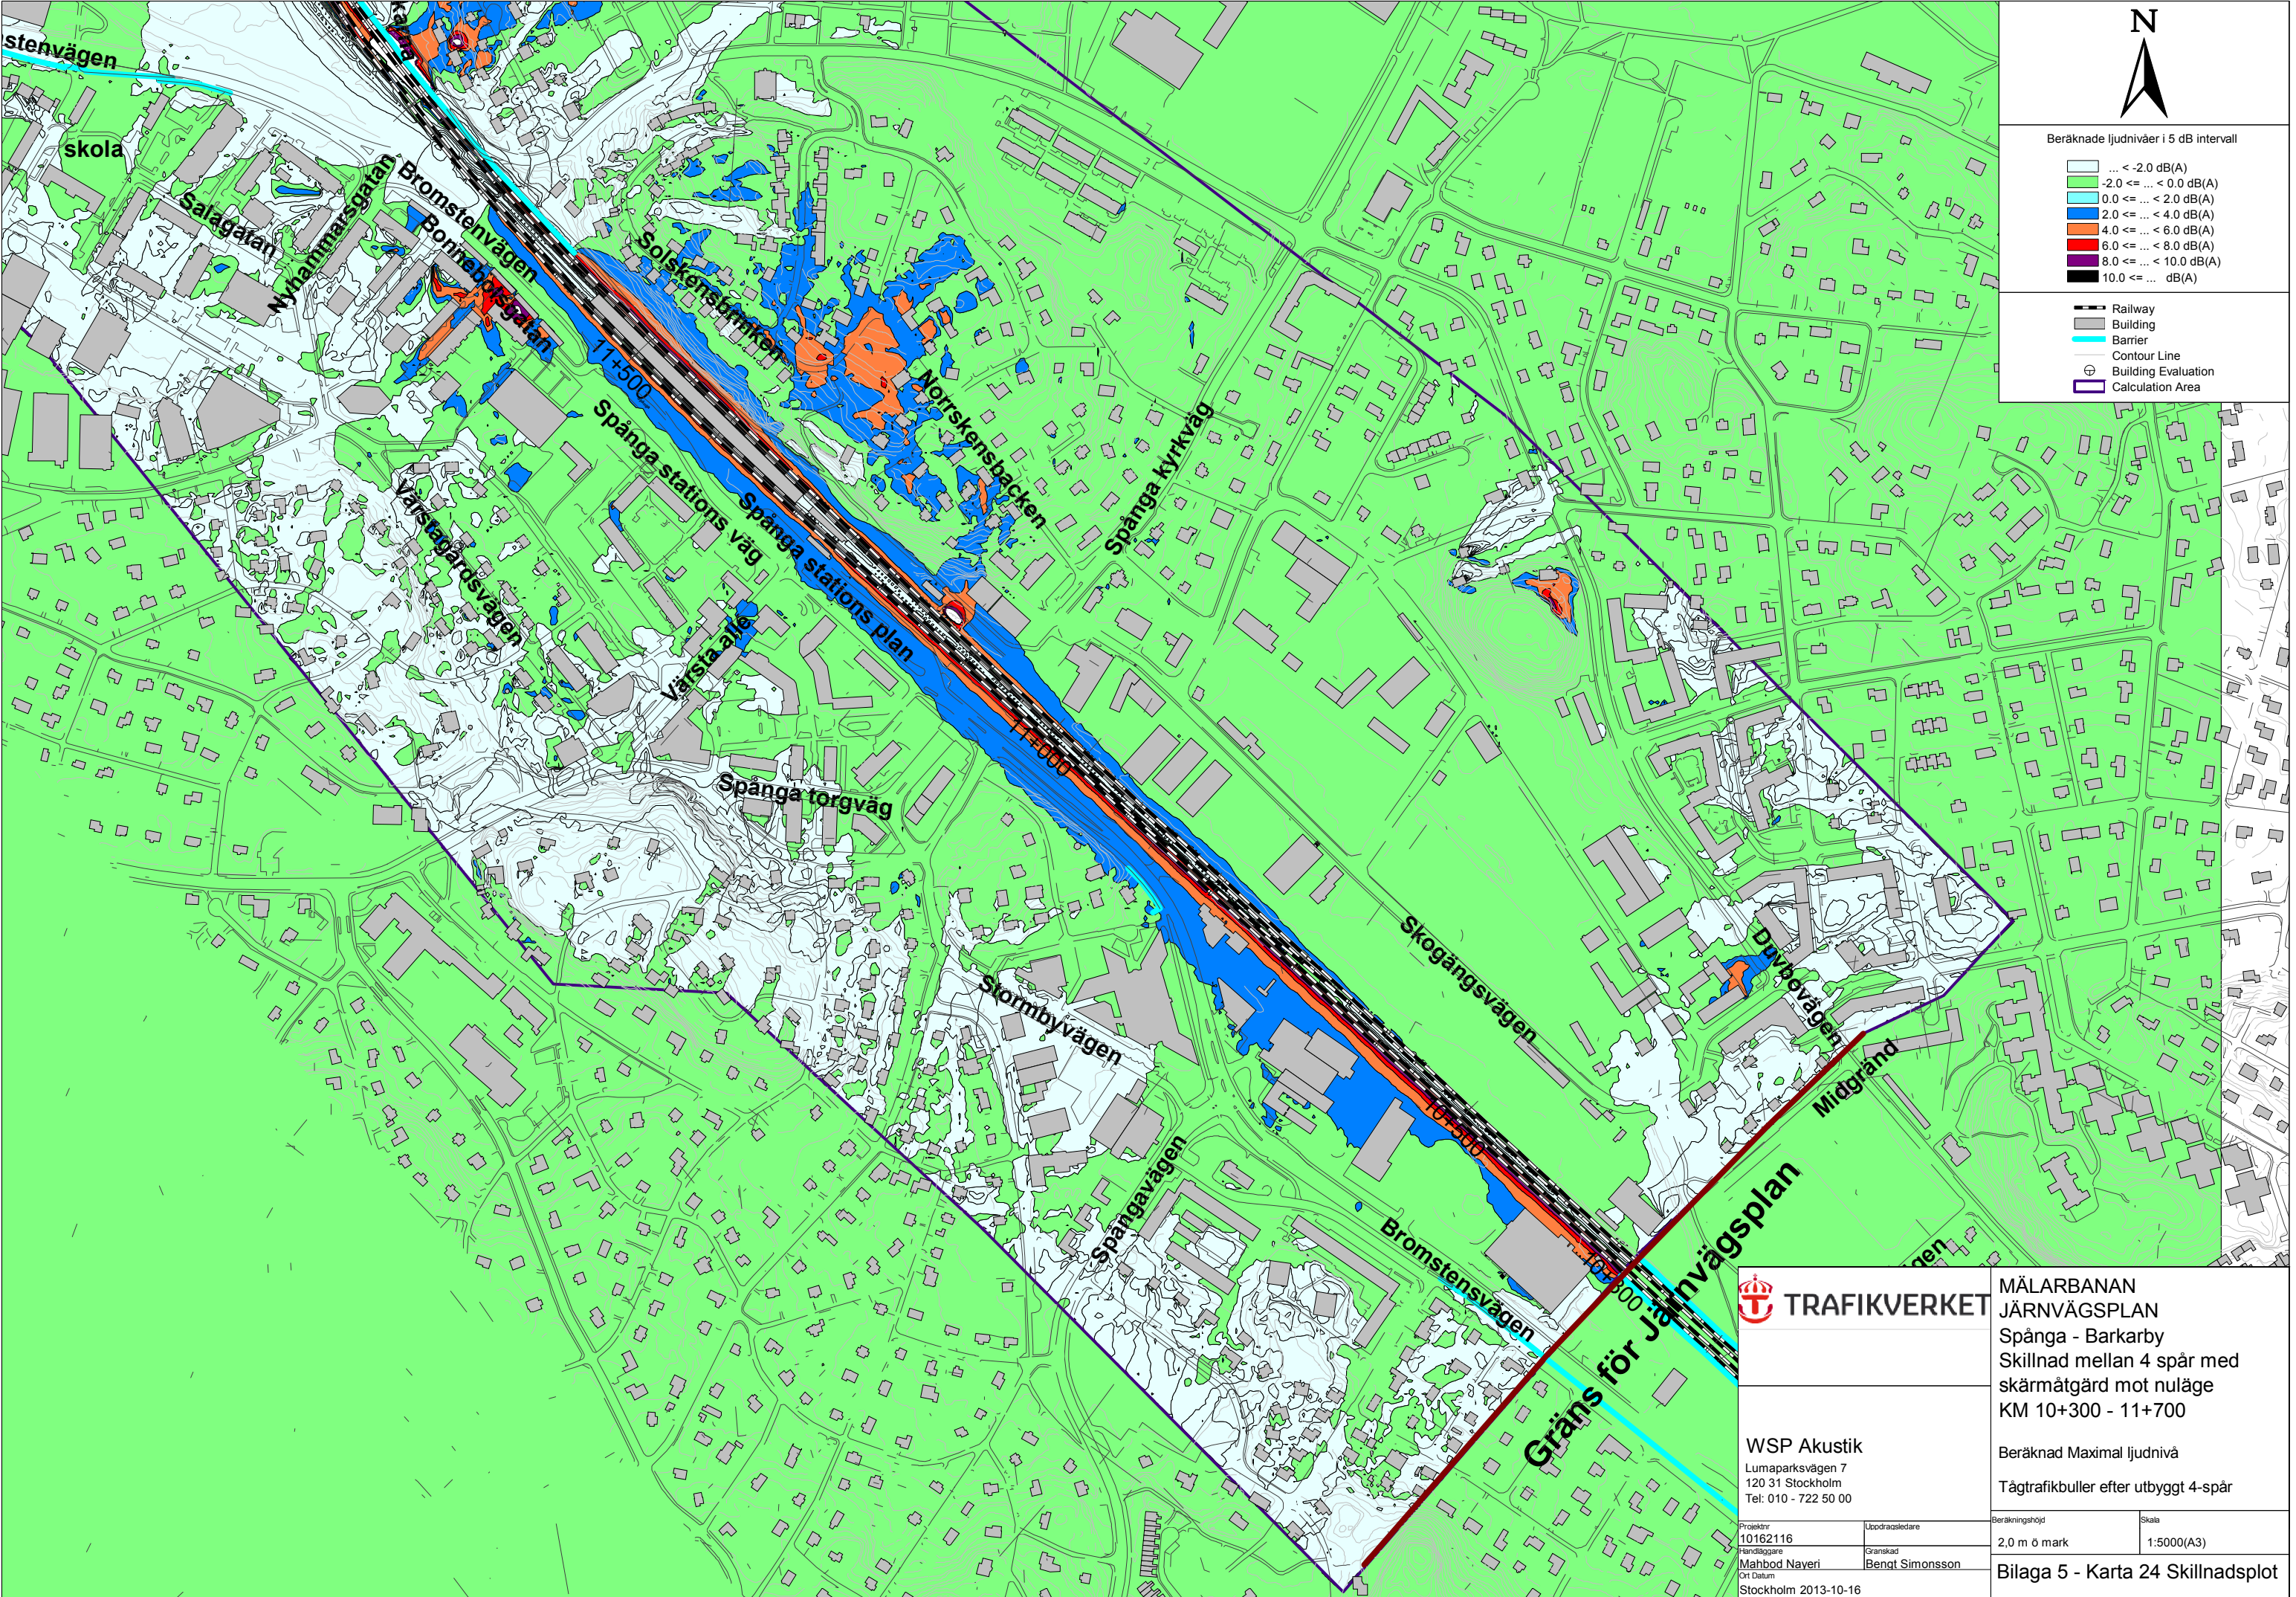

**TRAFIKVERKET**

WSP Akustik
Lumaparksvägen 7
120 31 Stockholm
Tel: 010 - 722 50 00

Projektnr
10162116

Handläggare
Mahbod Naveri

Ort Datum
Stockholm 2013-10-16

Uppdragsledare

Granskad
Bengt Simonsson

**MÄLARBANAN
JÄRNVÄGSPLAN**
Spånga - Barkarby
Skillnad mellan 4 spår med
skärmåtgärd mot nuläge
KM 10+300 - 11+700

Beräknad Maximal ljudnivå

Tågtrafikbuller efter utbyggt 4-spår

Beräkningshöjd
2,0 m ö mark

Skala
1:5000(A3)

Bilaga 5 - Karta 24 Skillnadsplot