


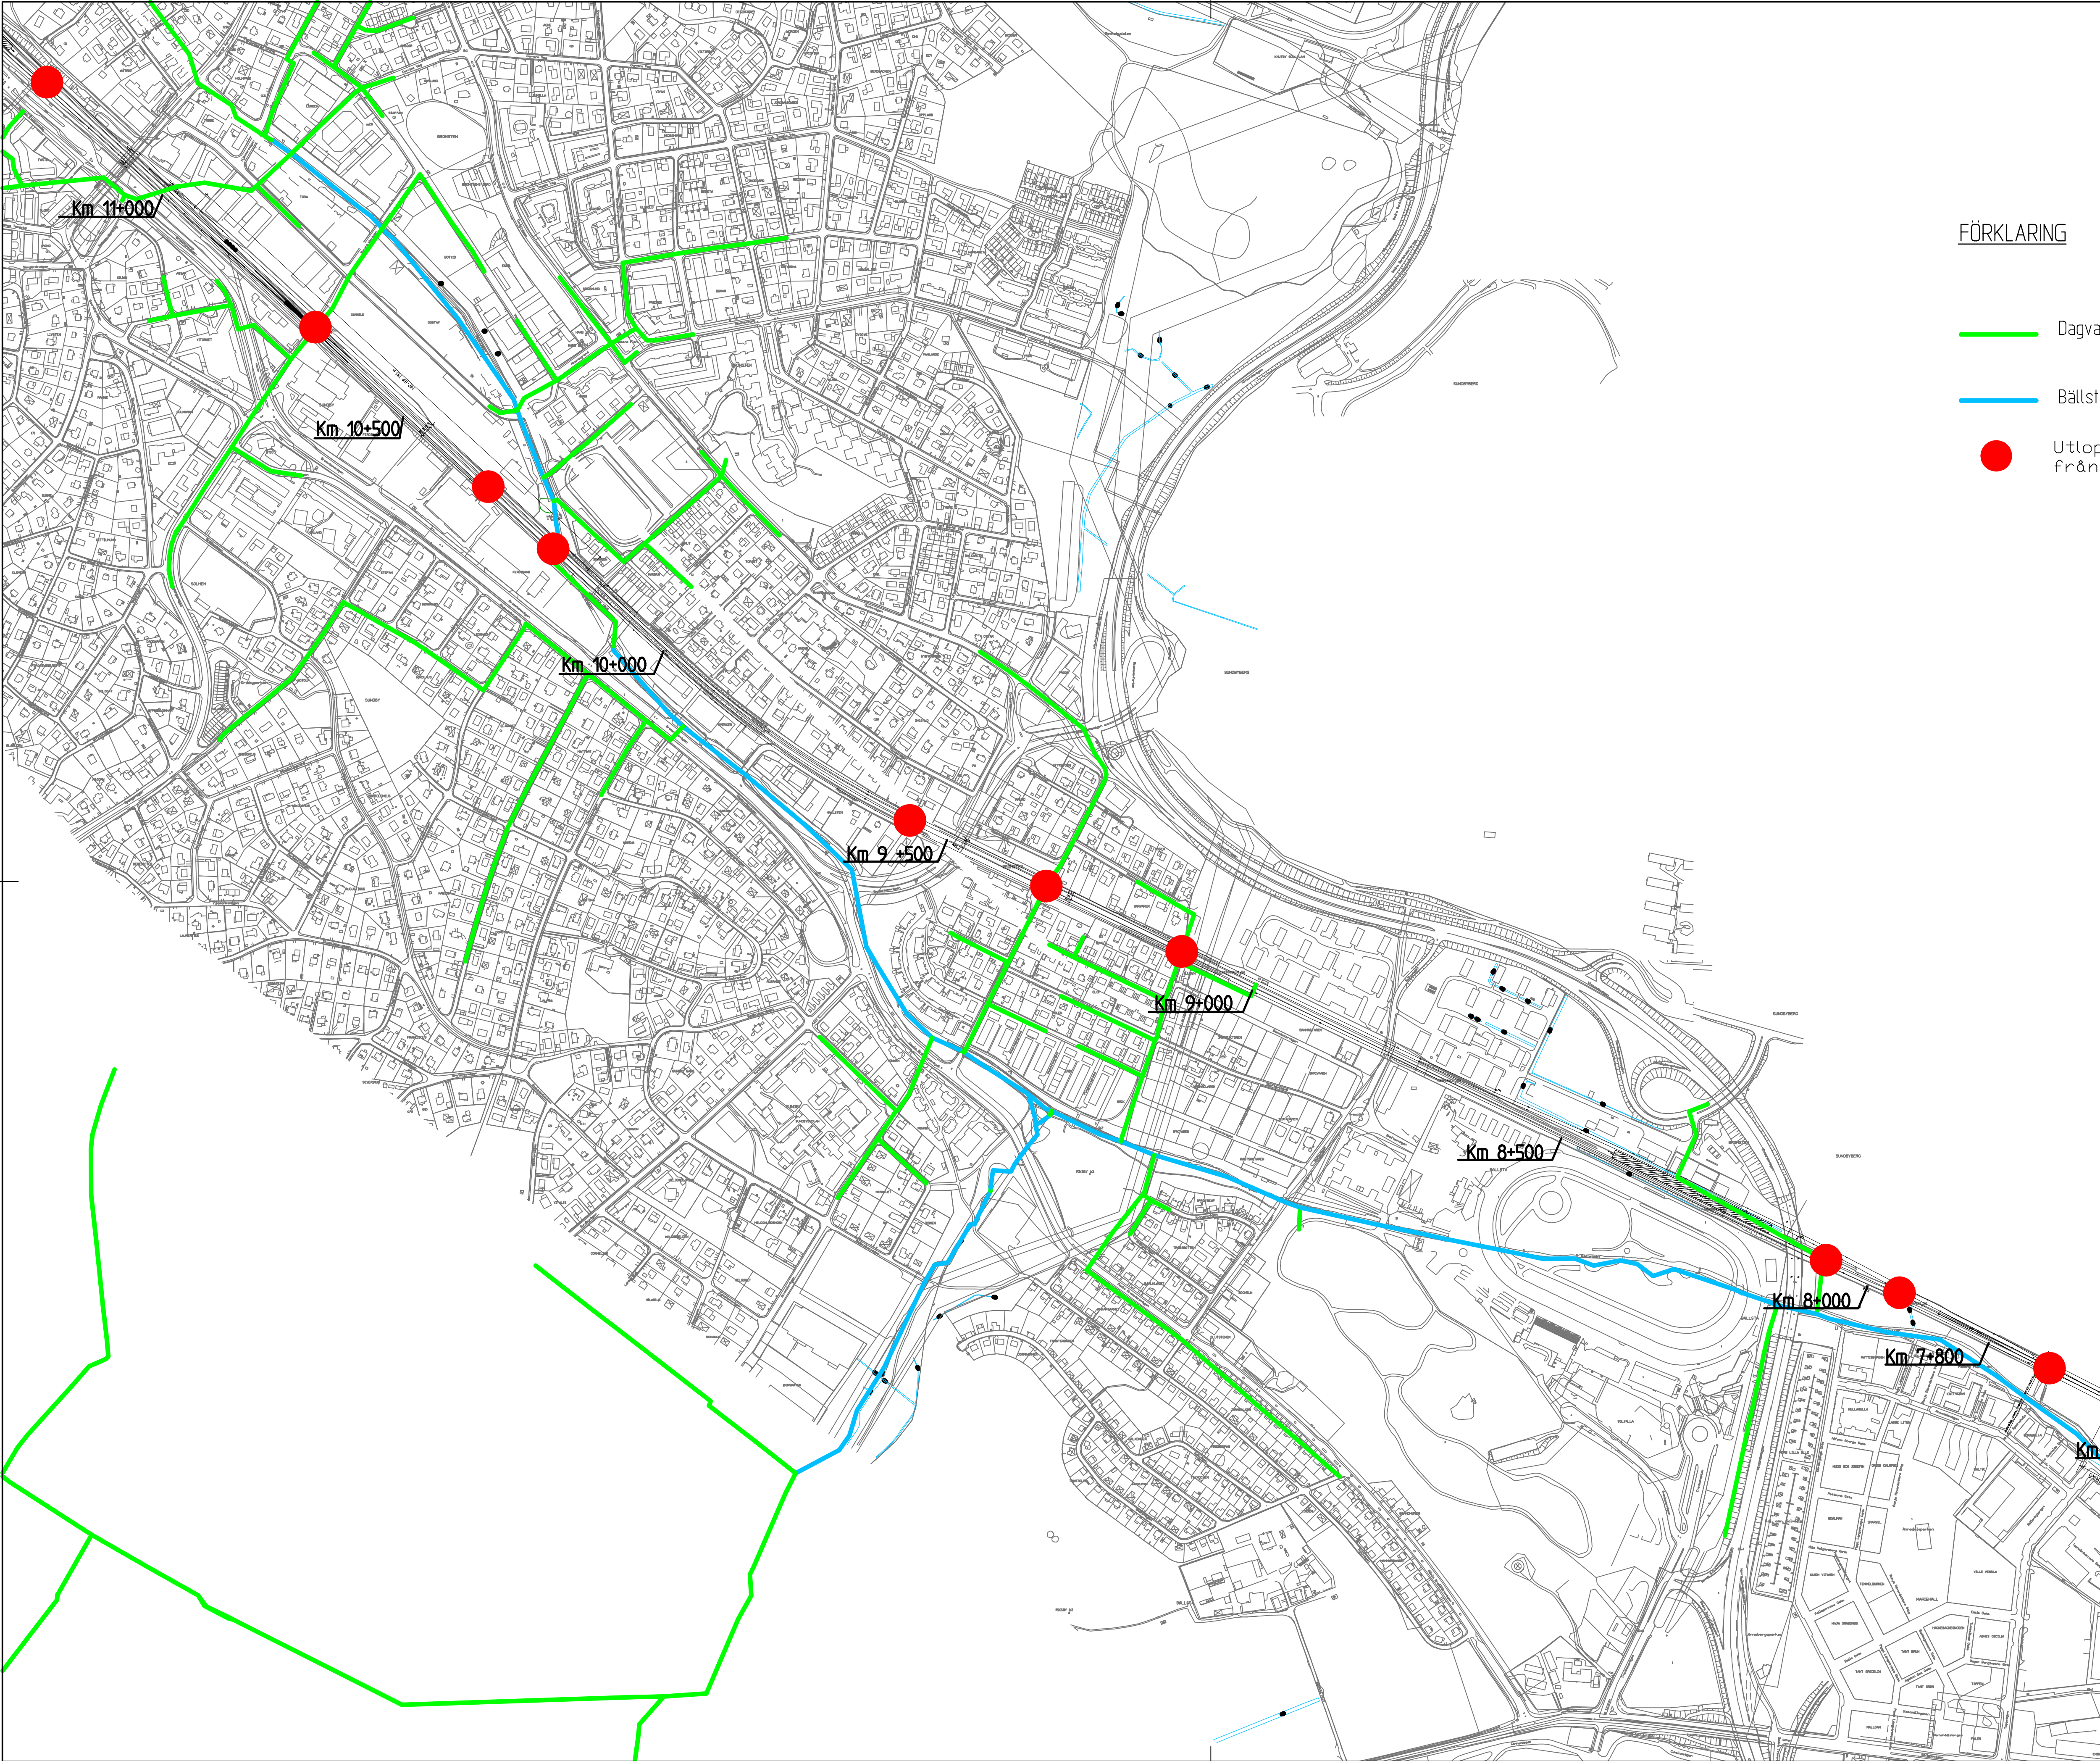

FÖRKLARING

- Dagvattenledning
- Bällstån
- Utlopp från dräneringsystem från järnvägen

Den här ritning är Boverkets godkänd. Allt obehörigt
begärande av ritningen beivras enligt lag.
BANVERKET

WSP Samhällsbyggnad
Norra Skeppargatan 11
803 20 GÄVLE
Tel: 08-688 60 00
Alt: 026-54 38 00



UPPDRAG NR
10162116

RITAD/RYSTNSTR AV
ÅBS

HANDLÄGGARE
ÅBS

MÅLARBANAN
DUVBO-BARKARBY
DRÄNERINGSANSLUTNINGAR

SKALA
0

KARTBLAD/DIAGRAM
KM7-12

REV

Ma_Kennname

plotttime

Ma_username