
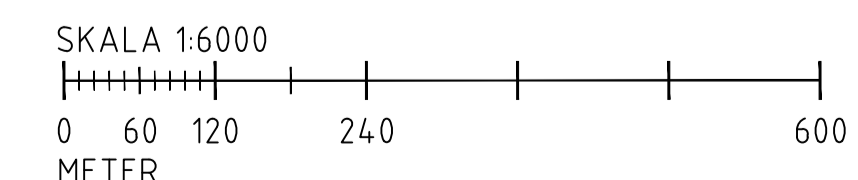


TECKENFÖRKLARING

- 01, XX ANLÄGGINGSDEL
- - - GRÄNS VÄGPLAN
- E4 GENOMGÅENDE
- E4 NORR - V40
- E4 SÖDER - V40

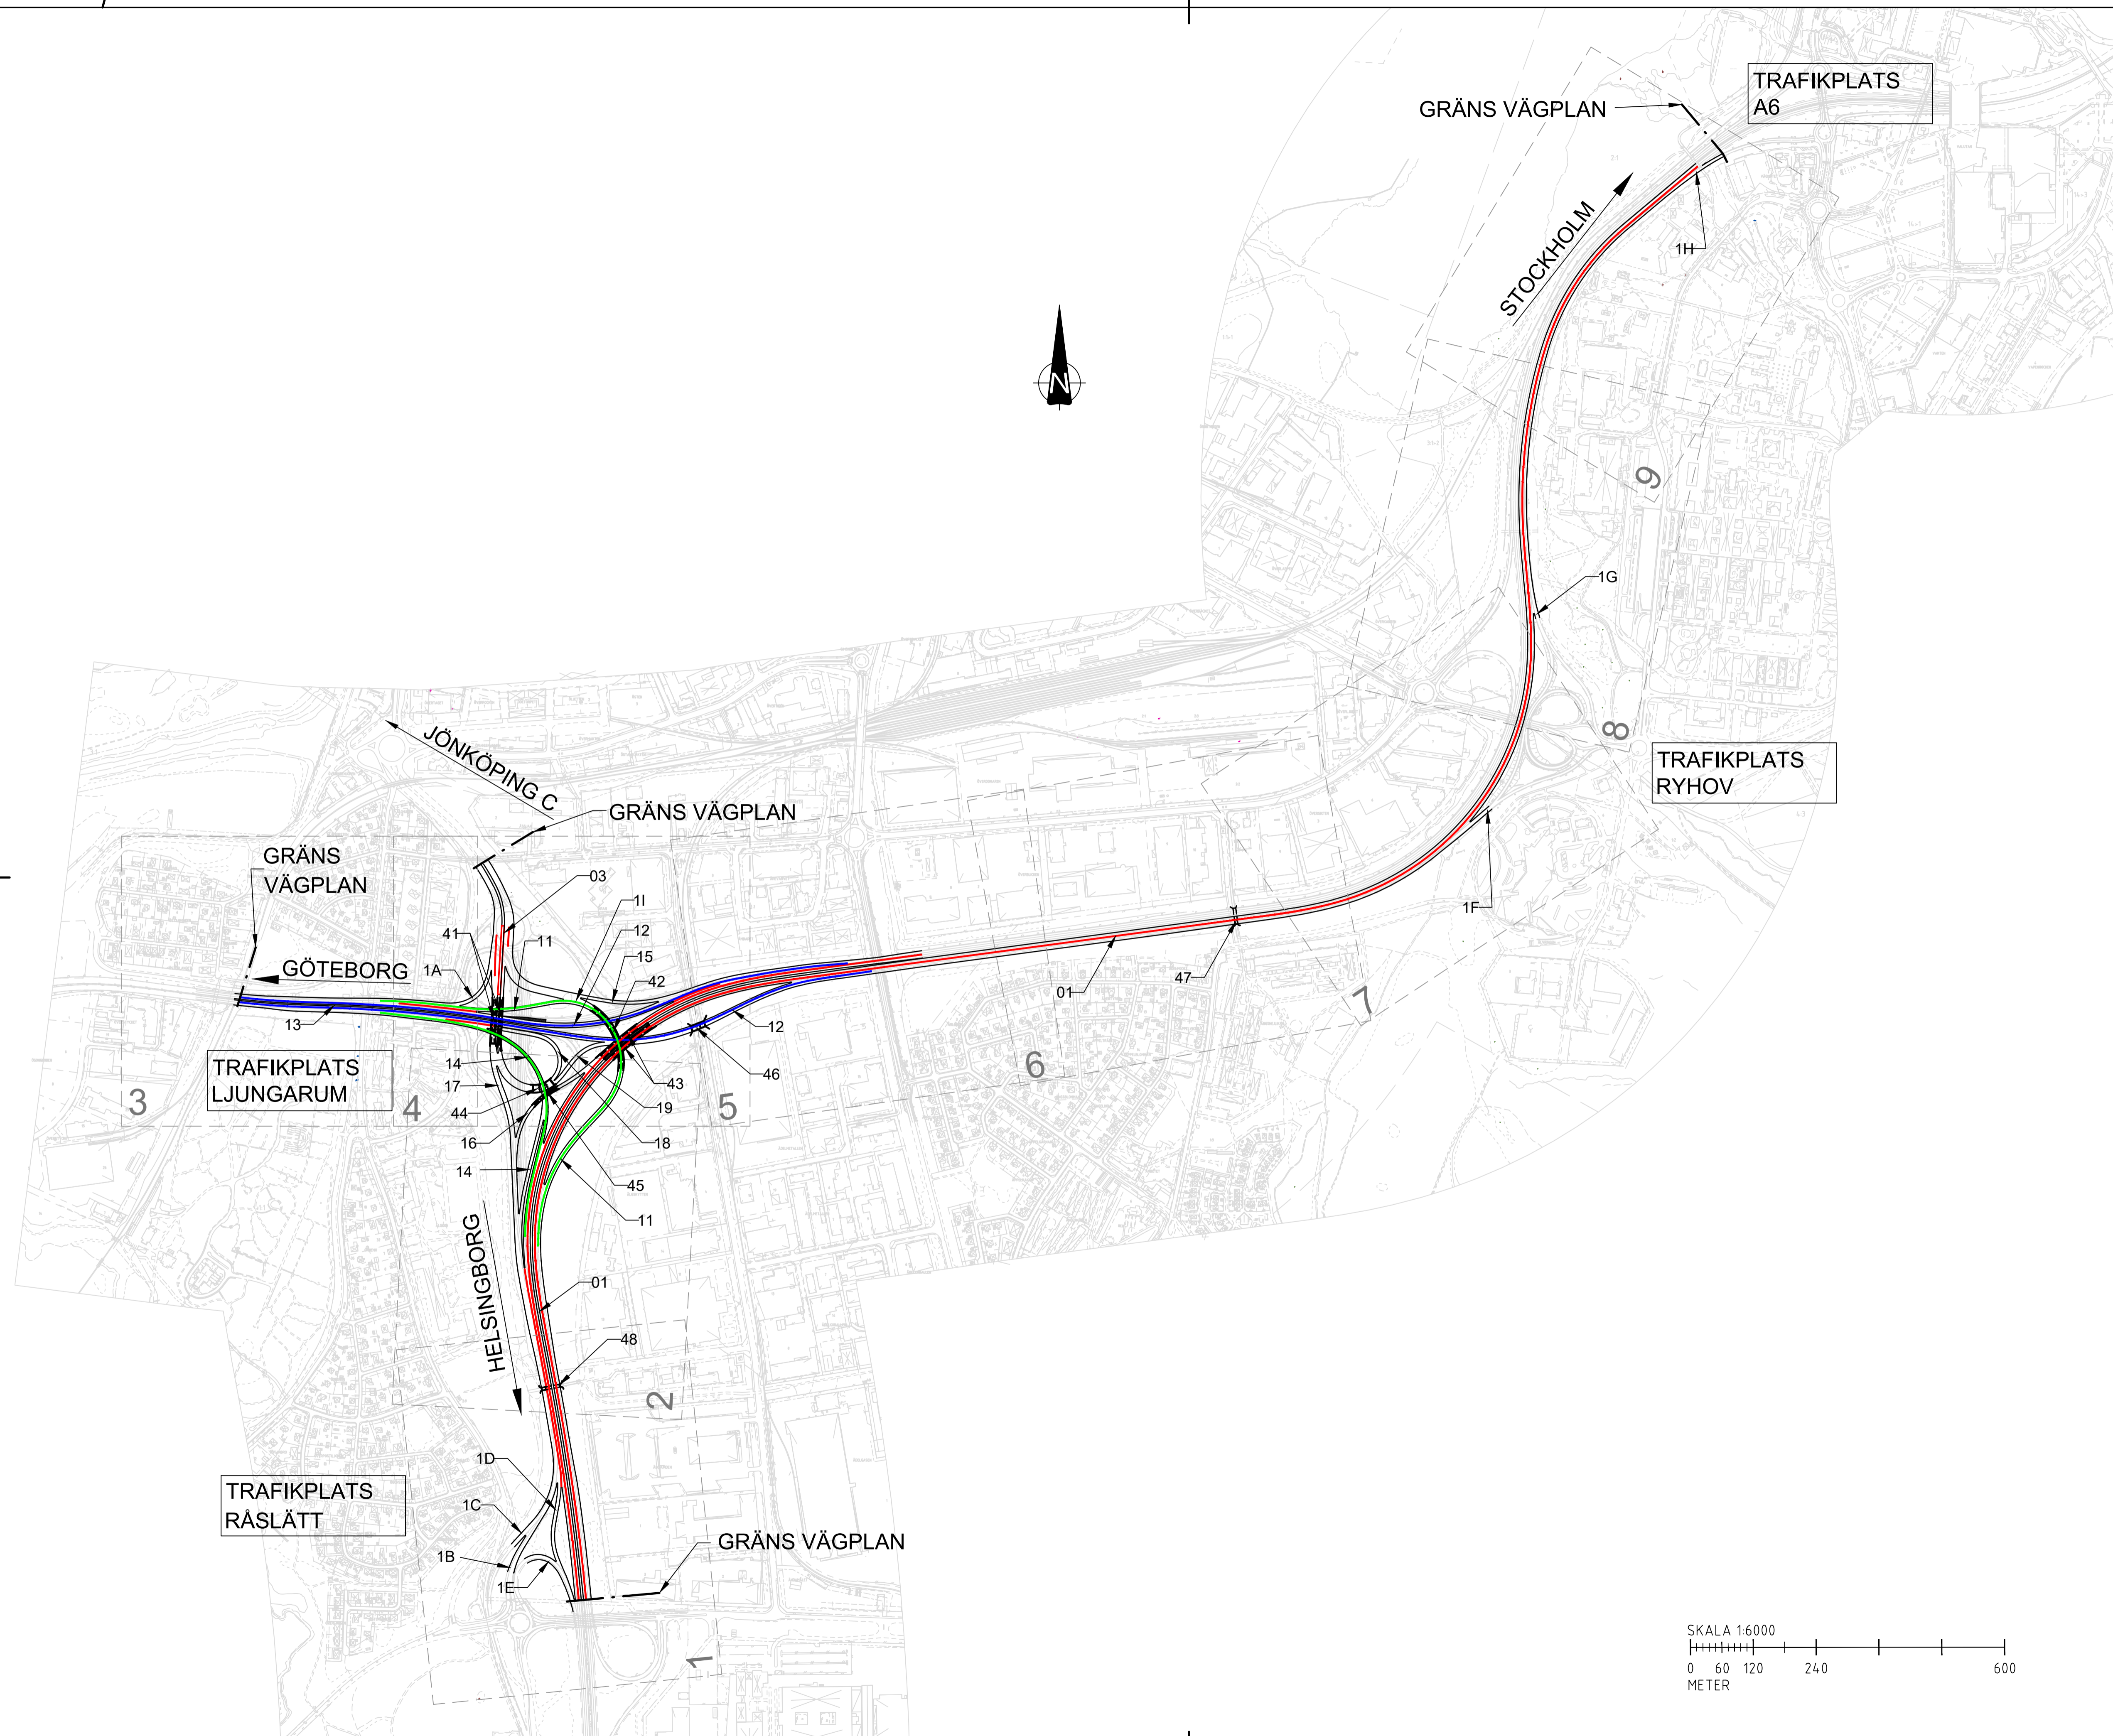

| | | | |
|---|---------------|------------------------|------------|
| TYP AV PLAN | | VÄGPLAN | |
| GRANSKNINGSSTATUS / SYFTE | | | |
| HANDLINGSTYP | | | |
| SAMRÅDSHANDLING | | | |
| DATUM | 2024-04-30 | LEVERANS / ÄNDRINGS-PM | |
| OBJEKT | | | |
| E4 TRAFIKPLATS LJUNGARUM GENOMGÅENDE KÖRFÄLT | | | |
| DELOMRÅDE / BANDEL | | | |
| 01 | | | |
| ANLÄGGINGSDEL | | | |
| 00 GEMENSAMT | | | |
| OBJEKTNUMMER / KM | 163647 | KONSTRUKTIONNUMMER | |
| BESTÄLLARE | TRAFIKVERKET | LEVERANTÖR | |
| SKAPAD AV | DANIEL MÖLLER | UPPDRAGSNUMMER | 10343900 |
| GODKÄND AV | PÅR LARSSON | AVDELNING | 5322 |
| RITNINGSTYP | | | |
| PLAN | | | |
| TEKNIKOMRÅDE / INNEHÅLL | | | |
| T- VÄGUTFORMNING OCH TRAFIK | | | |
| BESKRIVNING | | | |
| ÖVERSIKTSPLAN | | | |
| SKALA | 1:6000 | FORMAT | A1 |
| FÖRVALTNINGSNUMMER | | BLAD | NÄSTA BLAD |
| RITNINGNUMMER | 00T0101 | BET | |