



TECKENFÖRKLARING

- BEFINTLIG MARK/VÄGYTA
- NY VÄGYTA/SLÄNT
- - - FÖRMODAD TERRASS

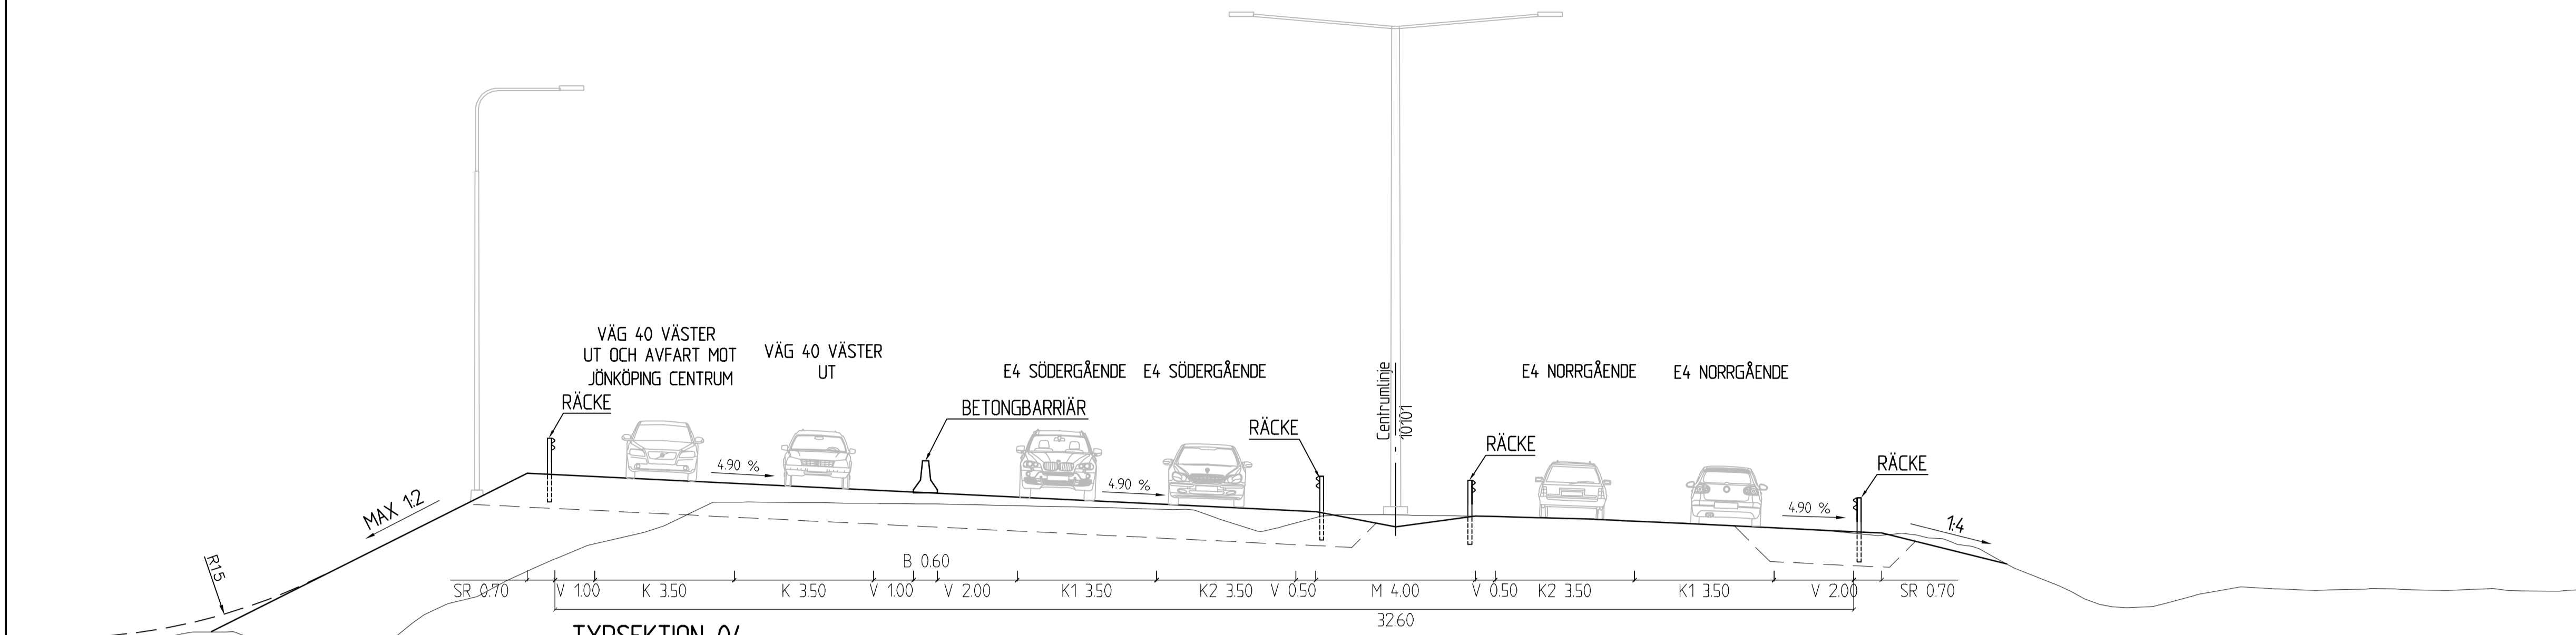


TYPSEKTION 04
 E4 (CA 50 METER ÖSTER OM INDUSTRIGATAN)
 VÄGLINJE 10101, 1/400

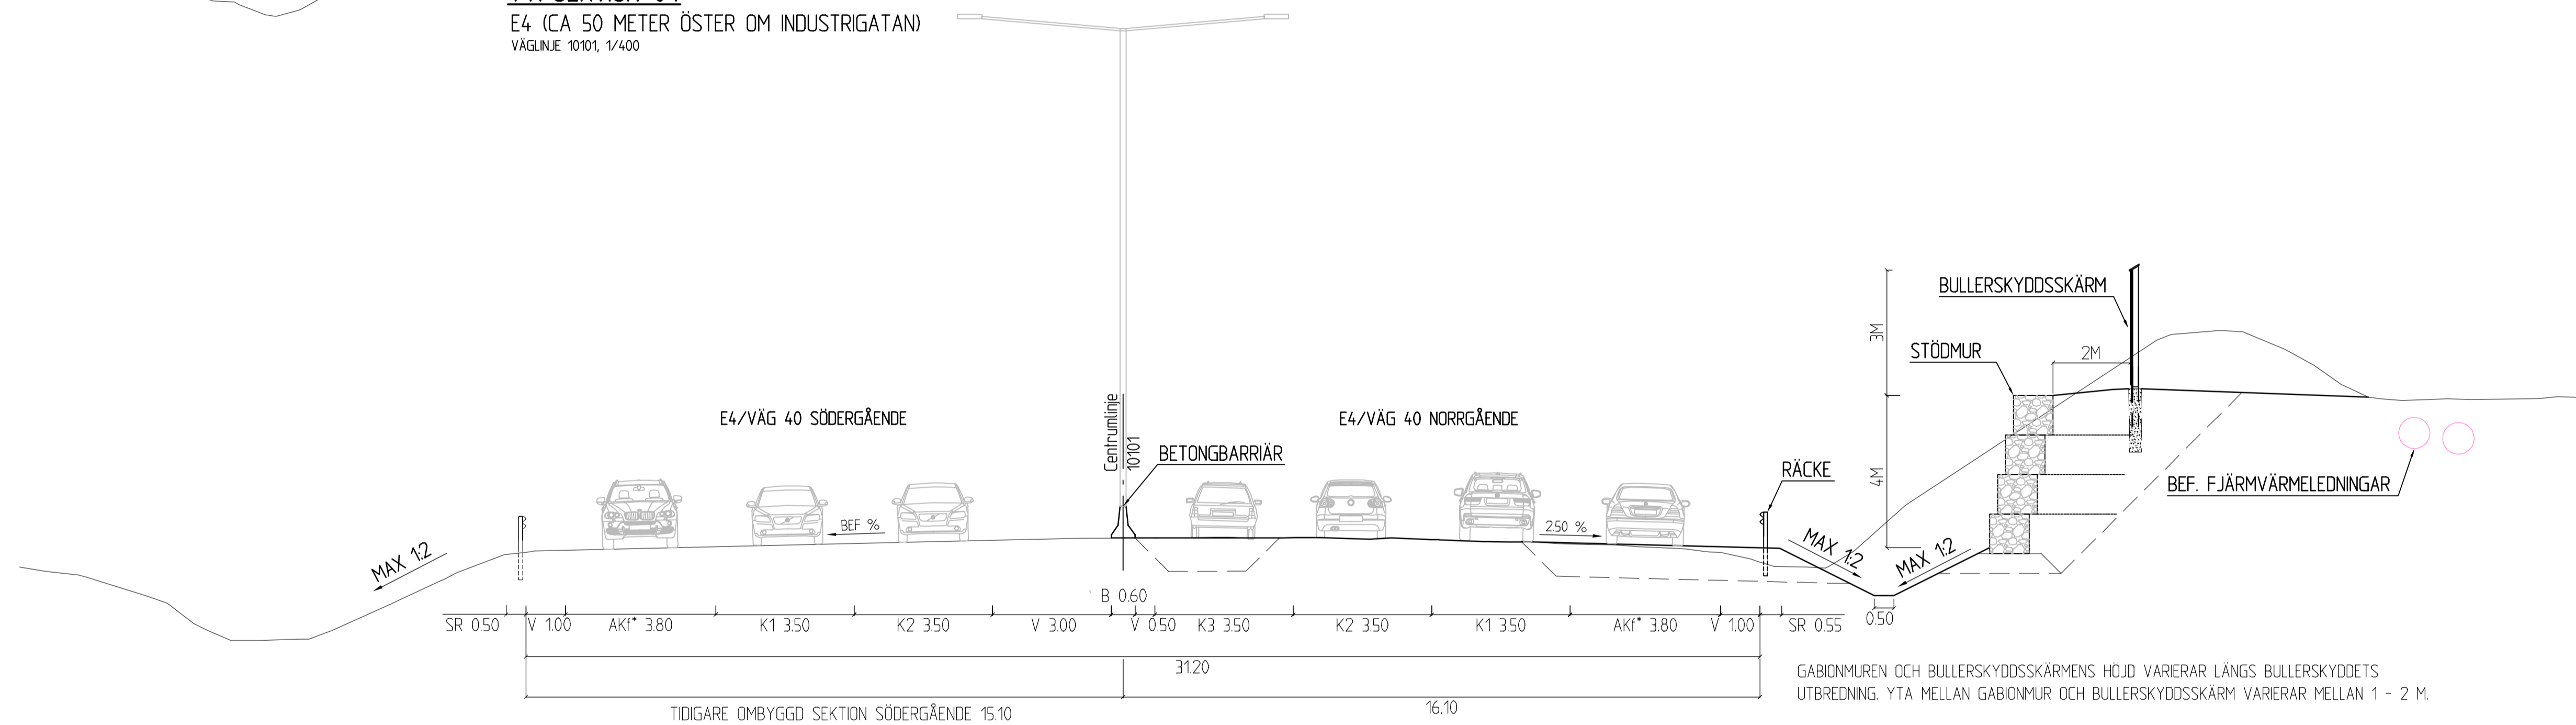


TYPSEKTION 05
 E4 (CA 270 METER ÖSTER OM HERKULESVÄGEN)
 VÄGLINJE 10101, 2/000
 • ADDITIONSKÖRFÄLT

GABIONMUREN OCH BULLERSKYDDSSKÄRMENS HÖJD VARIERAR LÄNGS BULLERSKYDDETS
 UTBREDDNING. YTA MELLAN GABIONMUR OCH BULLERSKYDDSSKÄRM VARIERAR MELLAN 1 - 2 M.

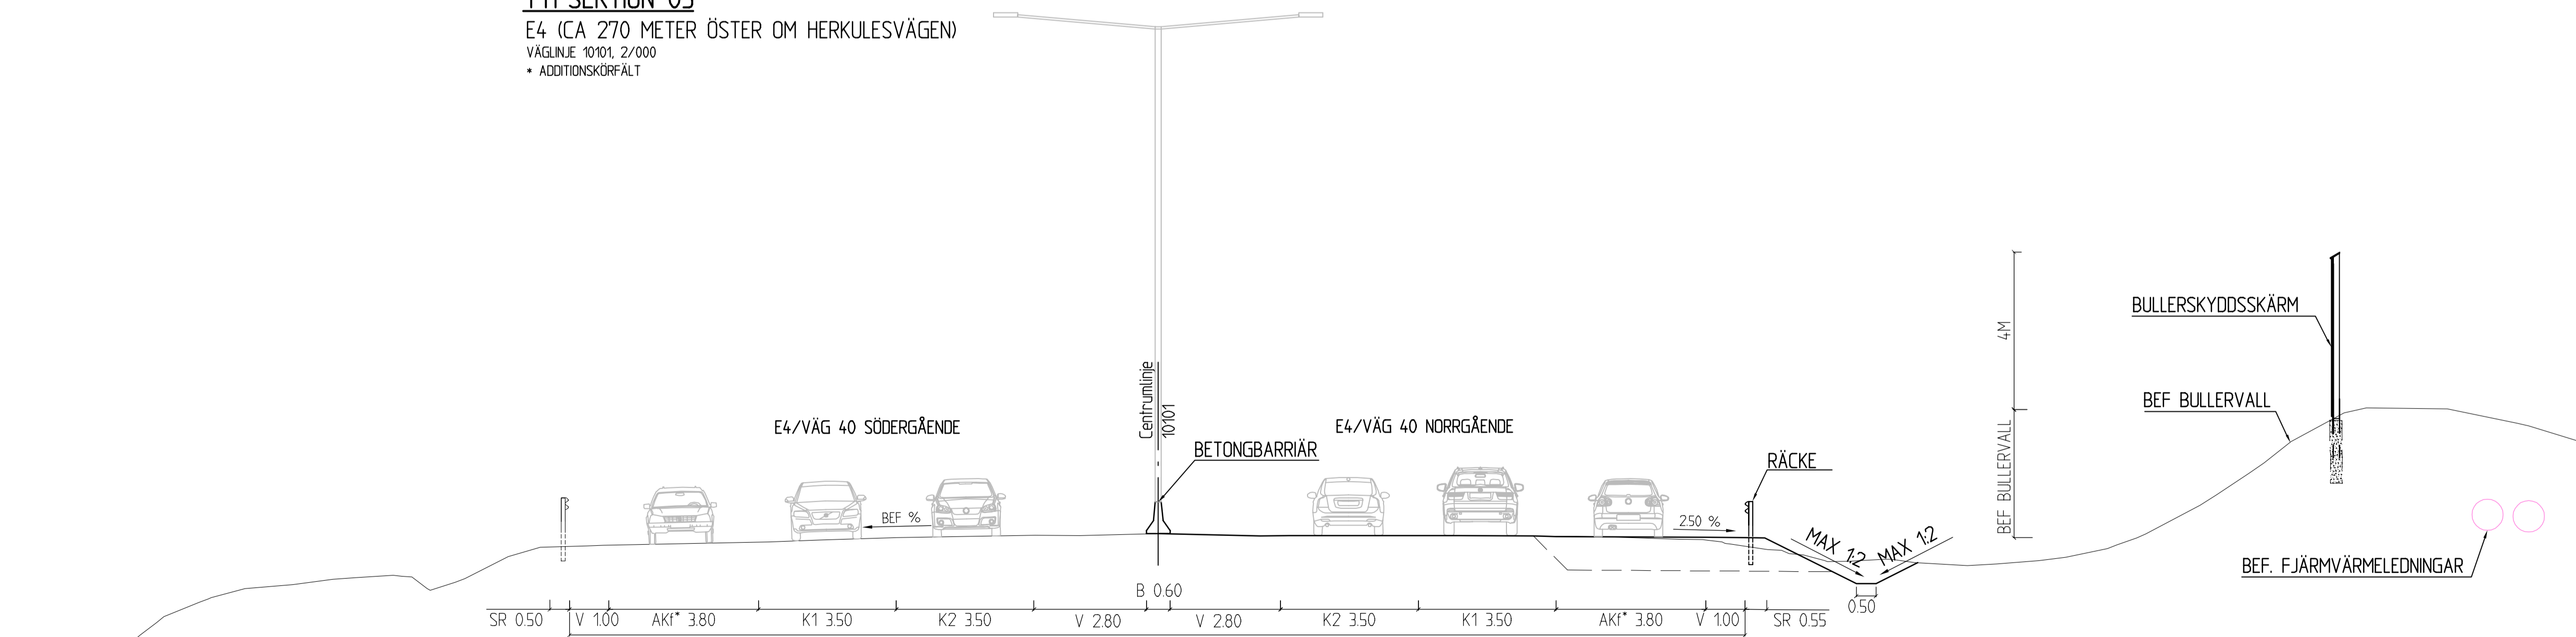

TYPSEKTION 06
 E4 (CA 30 METER ÖSTER OM PORT MELLAN YTTRE LJUNGARUMSVÄGEN OCH SOLÅSEN)
 VÄGLINJE 10101, 2/430
 • ADDITIONSKÖRFÄLT

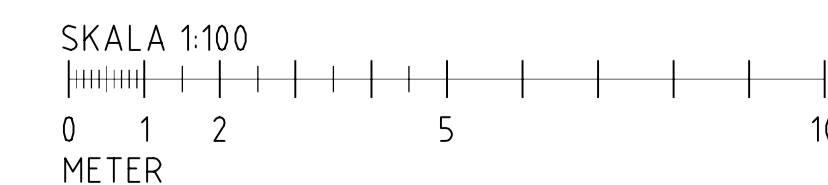

TYP AV PLAN		VÄGPLAN	
GRANSKNINGSSTATUS / SYFTE			
HANDLINGSTYP		SAMRÅDSHANDLING	
DATUM	2024-04-30	LEVERANS / ÄNDRINGS-PM	
OBJEKT	E4 TRAFIKPLATS LJUNGARUM GENOMGÅENDE KÖRFÄLT		
DELOMRÅDE / BANDEL	1		
ANLÄGGNINGSDDEL	00 GEMENSAMT		
OBJEKTNUMMER / KM	163647	KONSTRUKTIONSNUMMER	
BESTÄLLARE	TRAFIKVERKET	LEVERANTÖR	WSP
SKAPAD AV	DANIEL MÖLLER	UPPDRAGSNUMMER	10343900
GODKÄND AV	PÄR LARSSON	AVDELNING	5322
RITNINGSTYP	TYPSEKTION		
TEKNIKOMRÅDE / INNEHÅLL	T- VÄGUTFORMNING OCH TRAFIK		
BESKRIVNING	TYPSEKTIONER 04-06		
SKALA	1:100	FORMAT	A1
RITNINGSNUMMER	101T0402	BLAD	NÄSTA BLAD BET