



TECKENFÖRKLARING


- BEFINTLIG MARK/VÄGYTA
- NY VÄGYTA/SLÄNT
- - - FÖRMODAD TERRASS

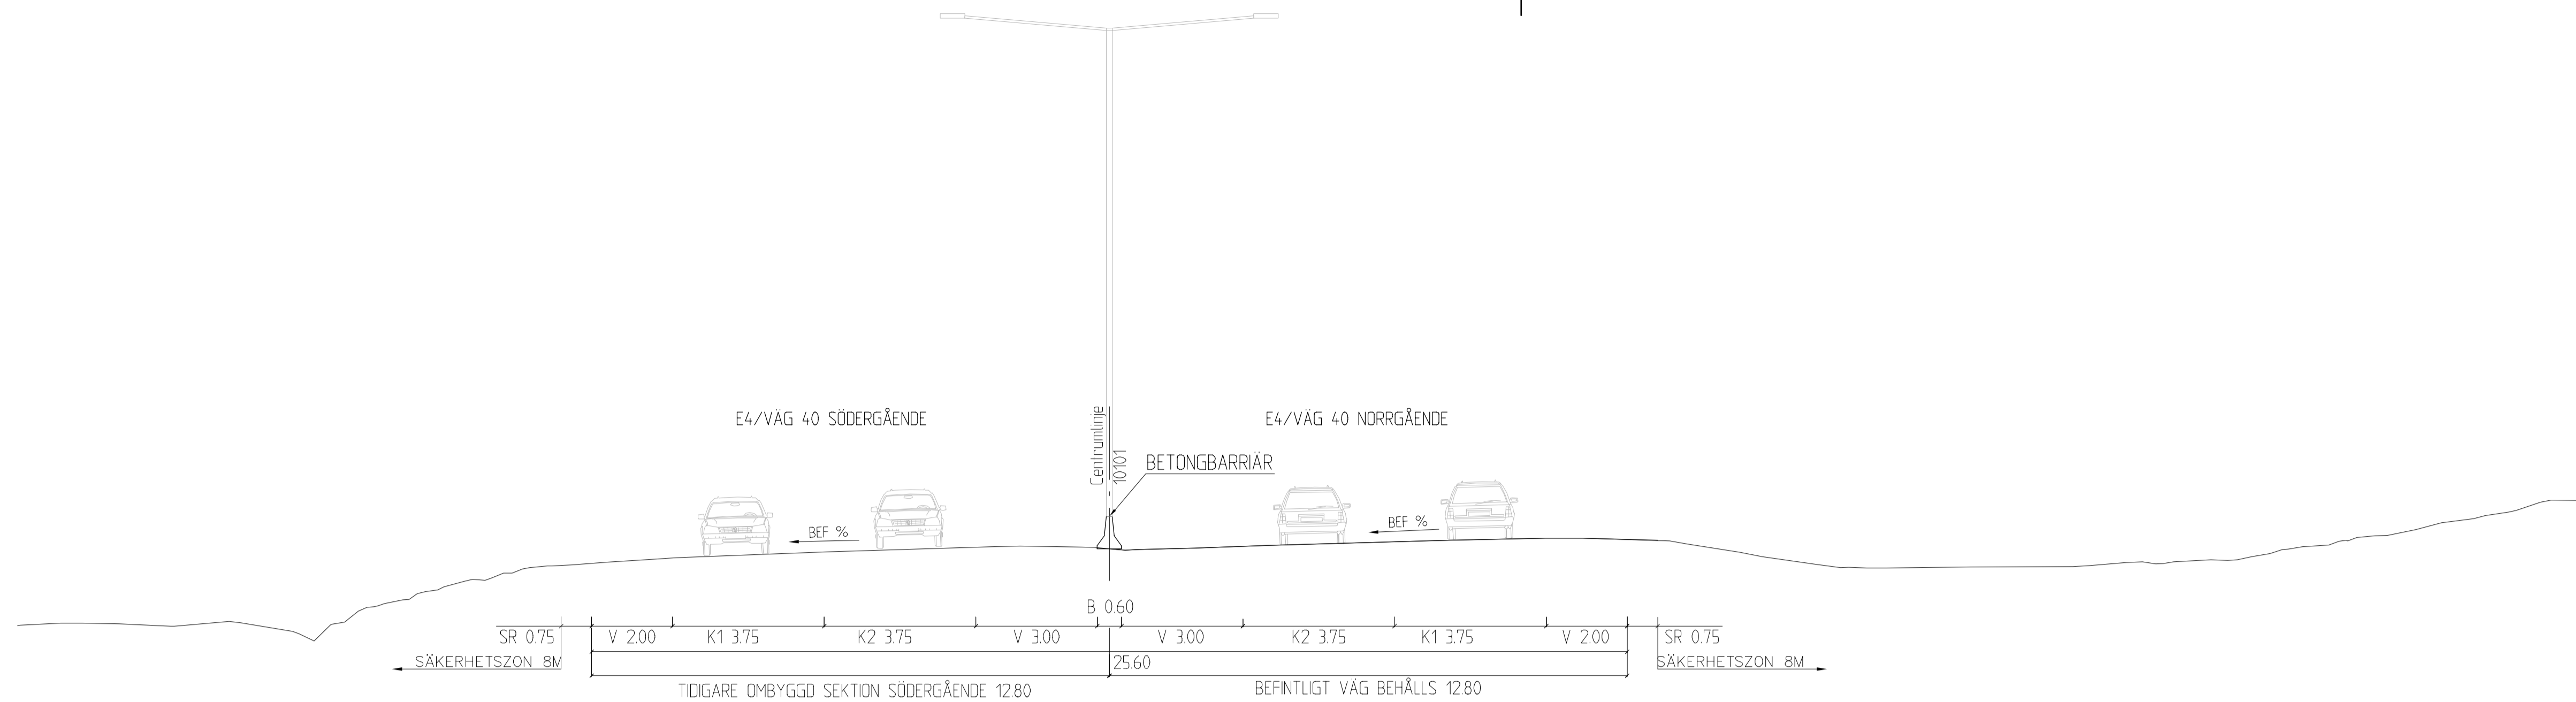


**TYPSEKTION 07**  
 E4 (MITTFÖR TRAFIKPLATS RYHOV)  
 VÄGLINJE 10101, 3/250

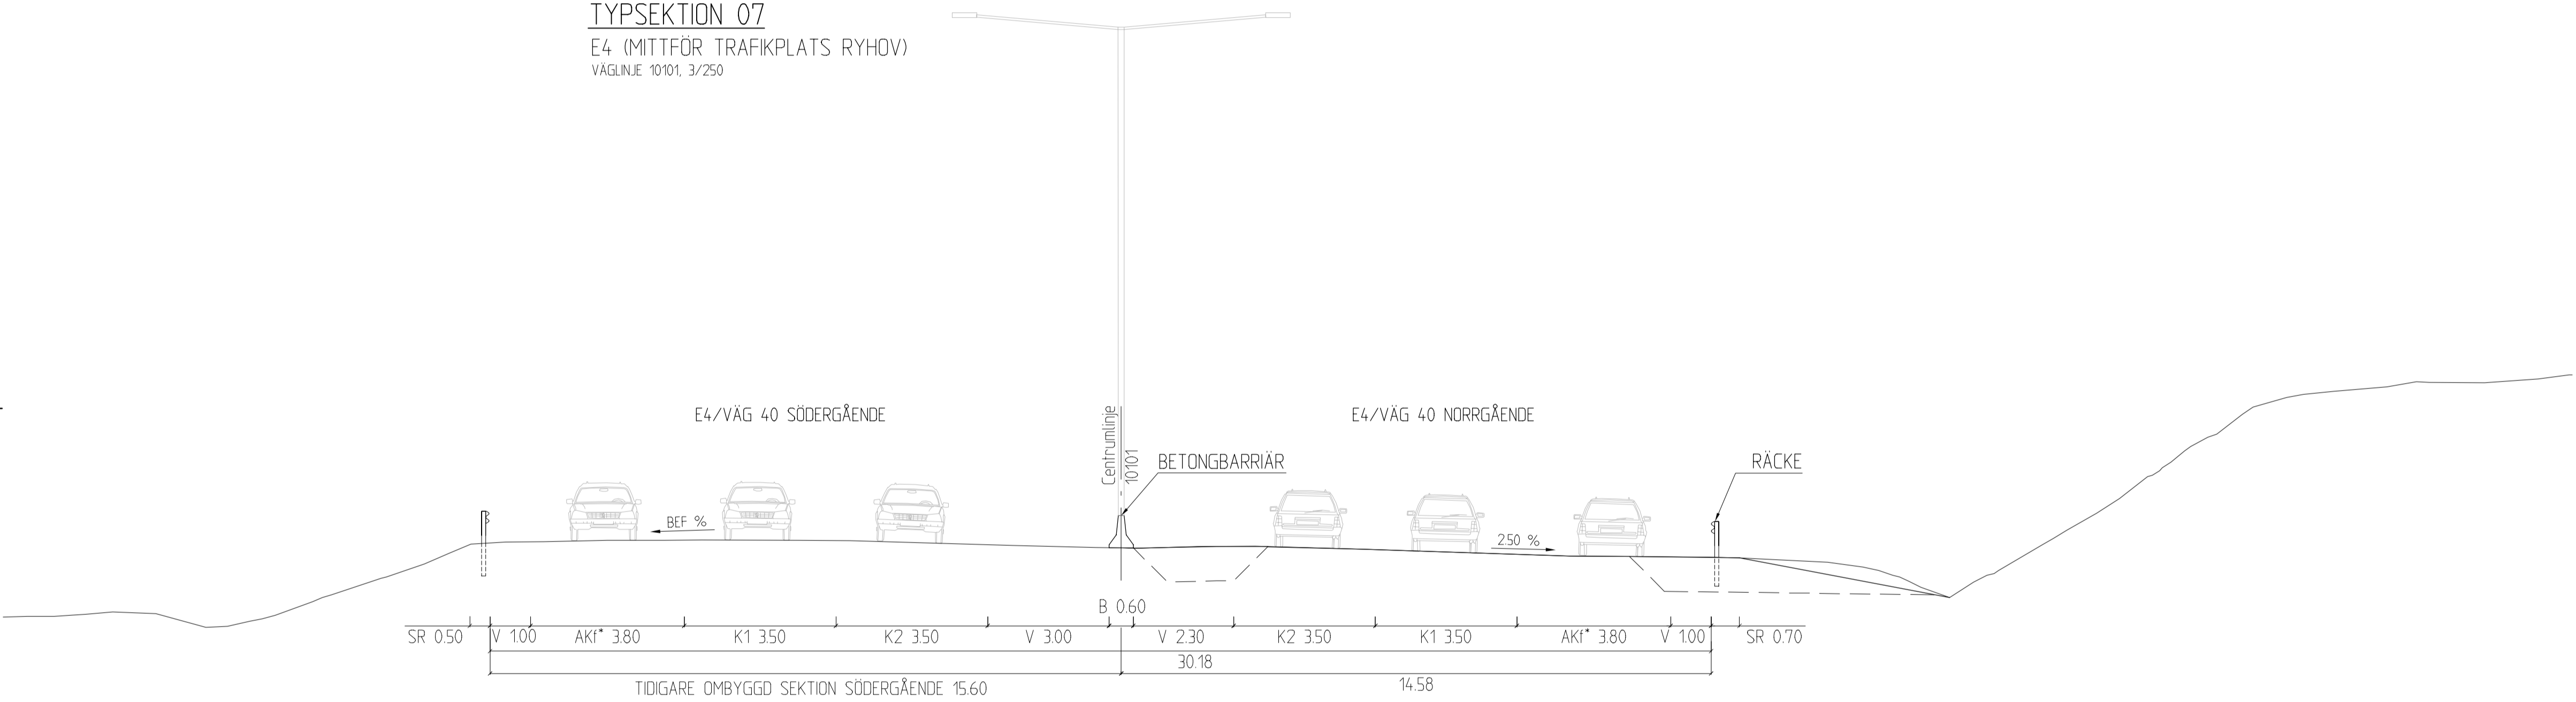

**TYPSEKTION 08**  
 E4 (STRAX NORR OM TRAFIKPLATS RYHOV)  
 VÄGLINJE 10101, 3/550  
 • ADDITIONSKÖRFÄLT

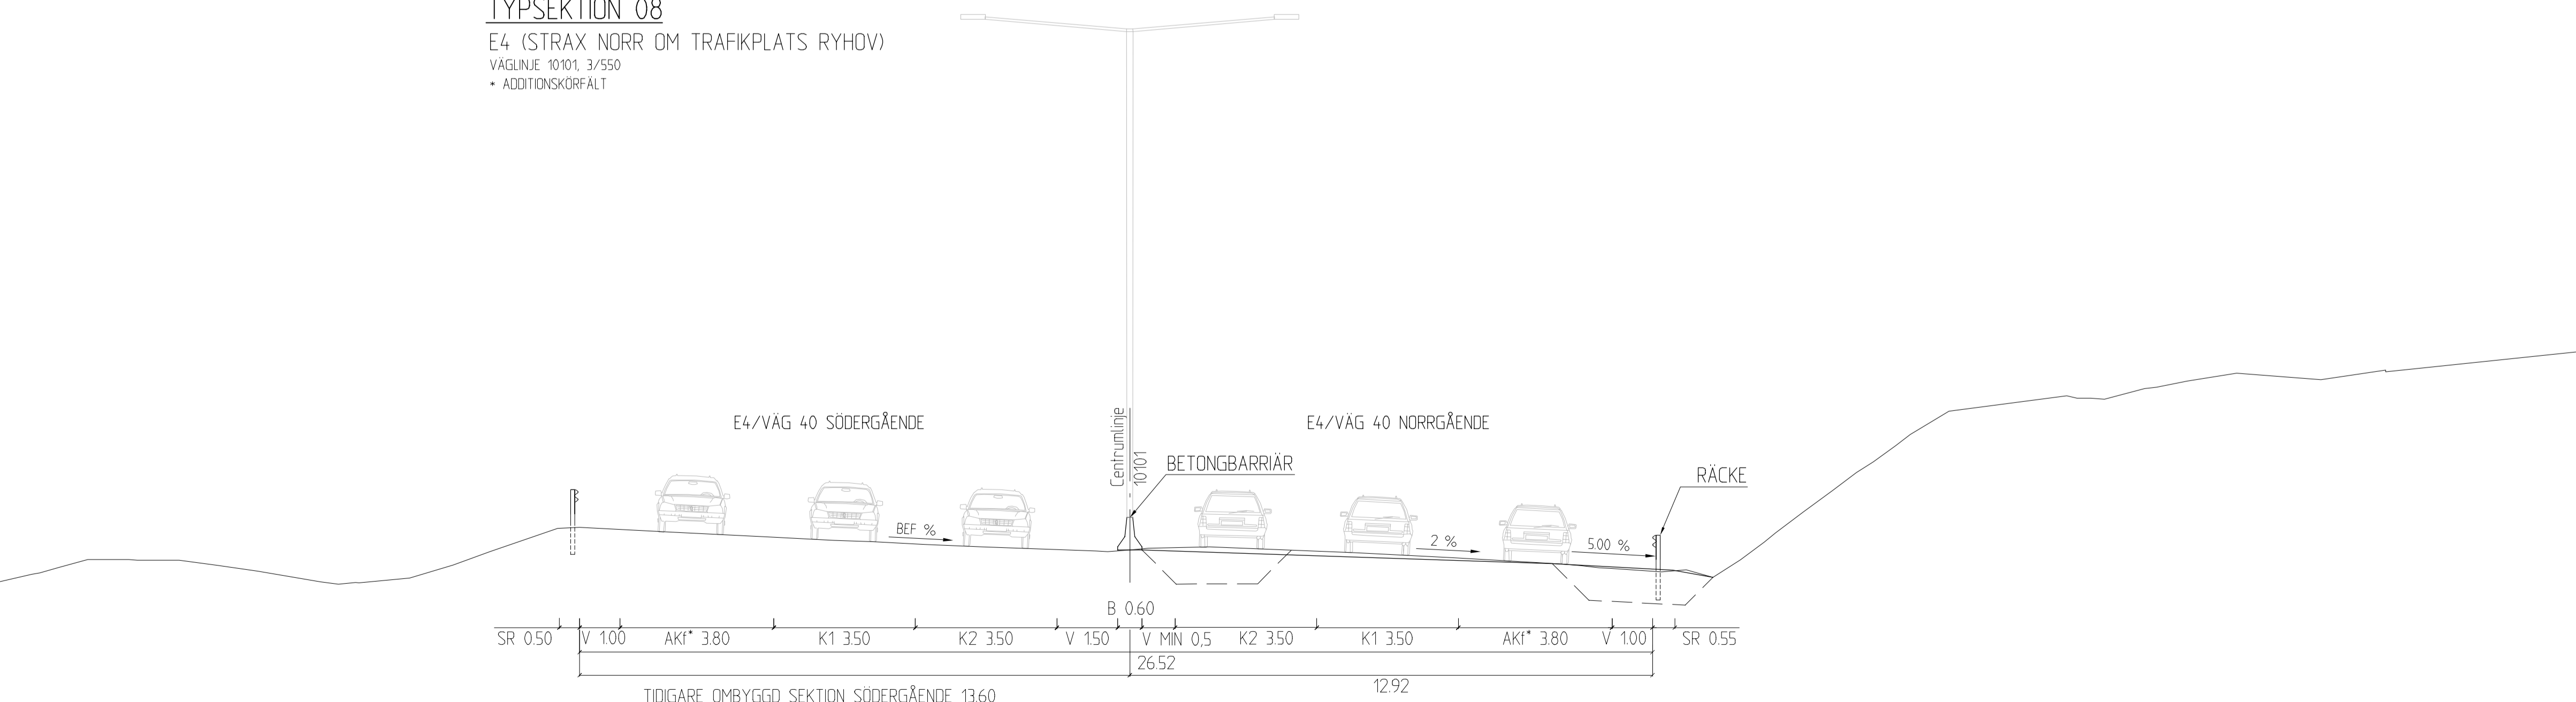

**TYPSEKTION 09**  
 E4 (I HÖJD MED RYHOVS HERRGÅRD)  
 VÄGLINJE 10101, 4/000  
 • ADDITIONSKÖRFÄLT

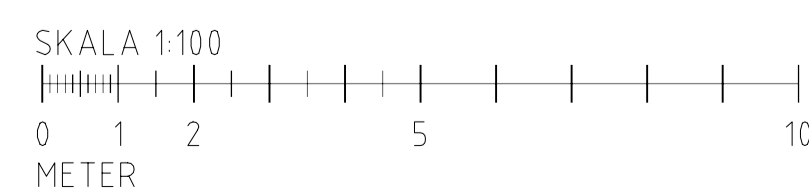

TYP AV PLAN **VÄGPLAN**

GRANSKNINGSSTATUS / SYFTE

HANDLINGSTYP **SAMRÅDSHANDLING**

DATUM 2024-04-30 LEVERANS / ÄNDRINGS-PM

OBJEKT **E4 TRAFIKPLATS LJUNGARUM GENOMGÅENDE KÖRFÄLT**

DELOMRÅDE / BANDEL 1

ANLÄGGNINGSDDEL 00 GEMENSAMT

OBJEKTNUMMER / KM 163647 KONSTRUKTIONNUMMER

BESTÄLLARE **TRAFIKVERKET** LEVERANTÖR **wsp**

SKAPAD AV DANIEL MÖLLER UPPDRAGSNUMMER 10343900

GODKÄND AV PÅR LARSSON AVDELNING 5322

RITNINGSTYP **TYPSEKTION**

TEKNIKOMRÅDE / INNEHÅLL **T- VÄGUTFORMNING OCH TRAFIK**

BESKRIVNING **TYPSEKTIONER 07-09**

SKALA 1:100 FORMAT A1 FÖRVALTNINGSNUMMER

RITNINGSNUMMER 101T0403 BLAD NÄSTA BLAD BET