



TECKENFÖRKLARING


- BEFINTLIG MARK/VÄGYTA
- NY VÄGYTA/SLÄNT
- - - FÖRMODAD TERRASS

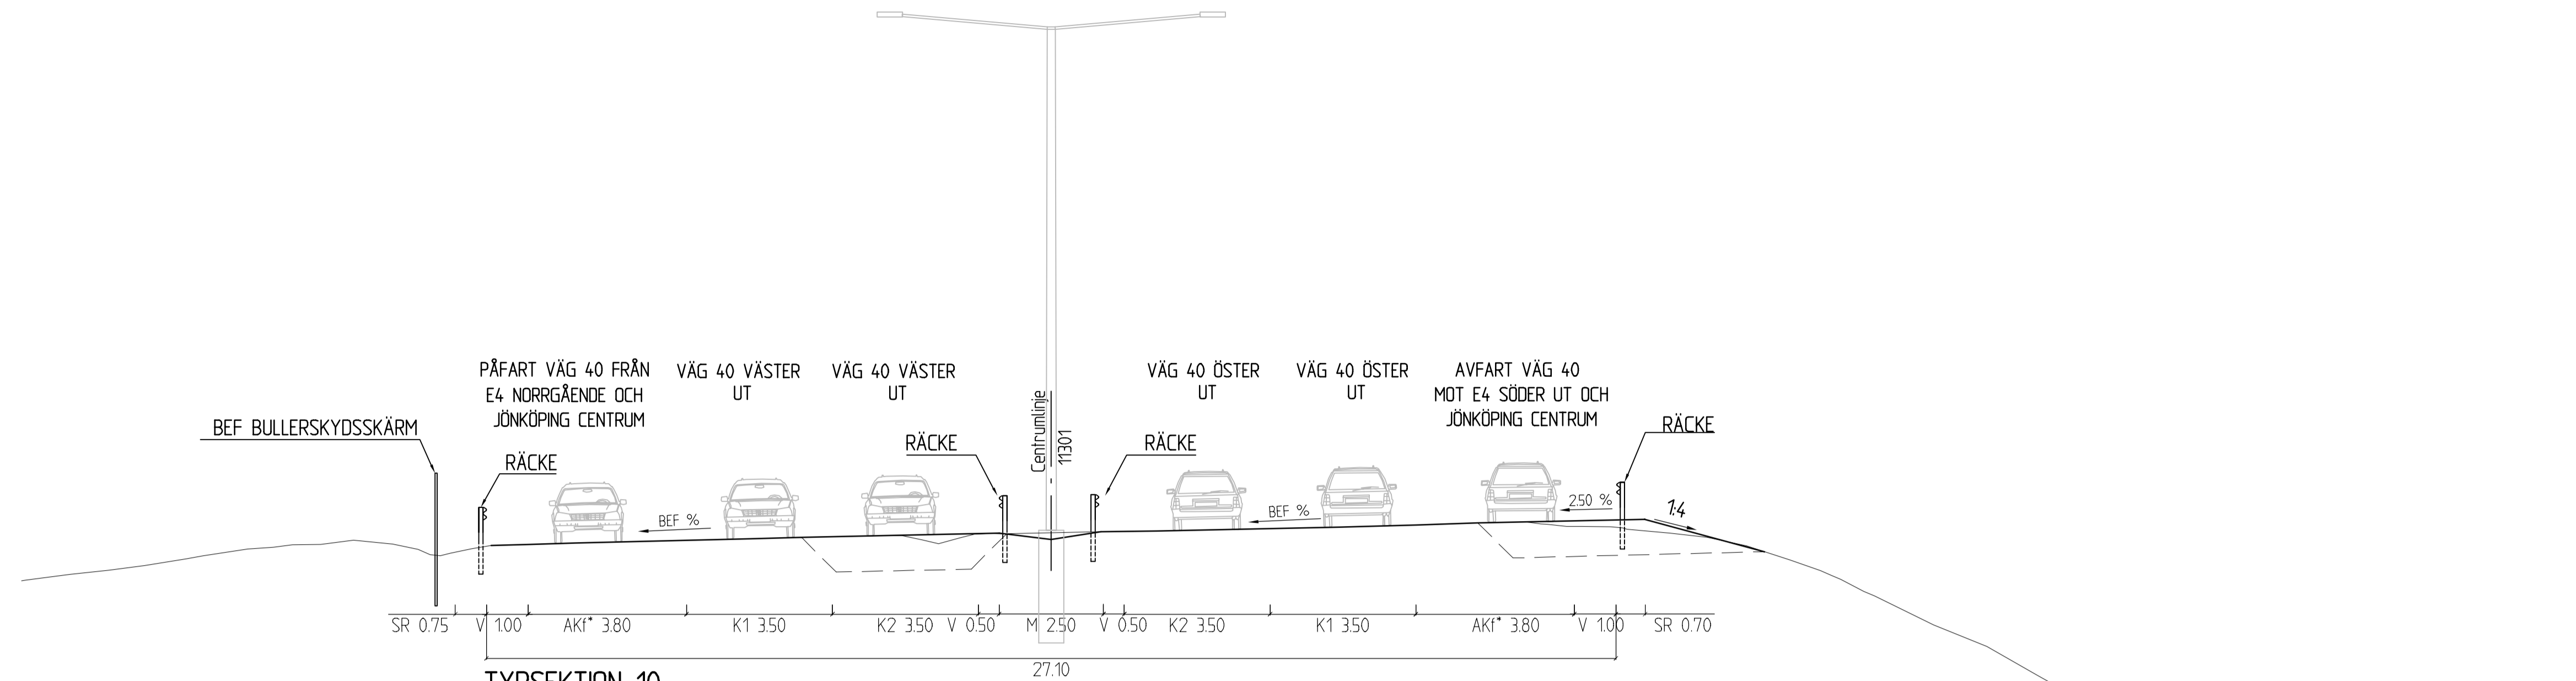


**TYPSEKTION 10**  
 VÄG 40 (MELLAN JÄRNVÄGSBRON OCH TRAFIKPLATS LJUNGARUM)  
 VÄGLINJE 11301, 0/210

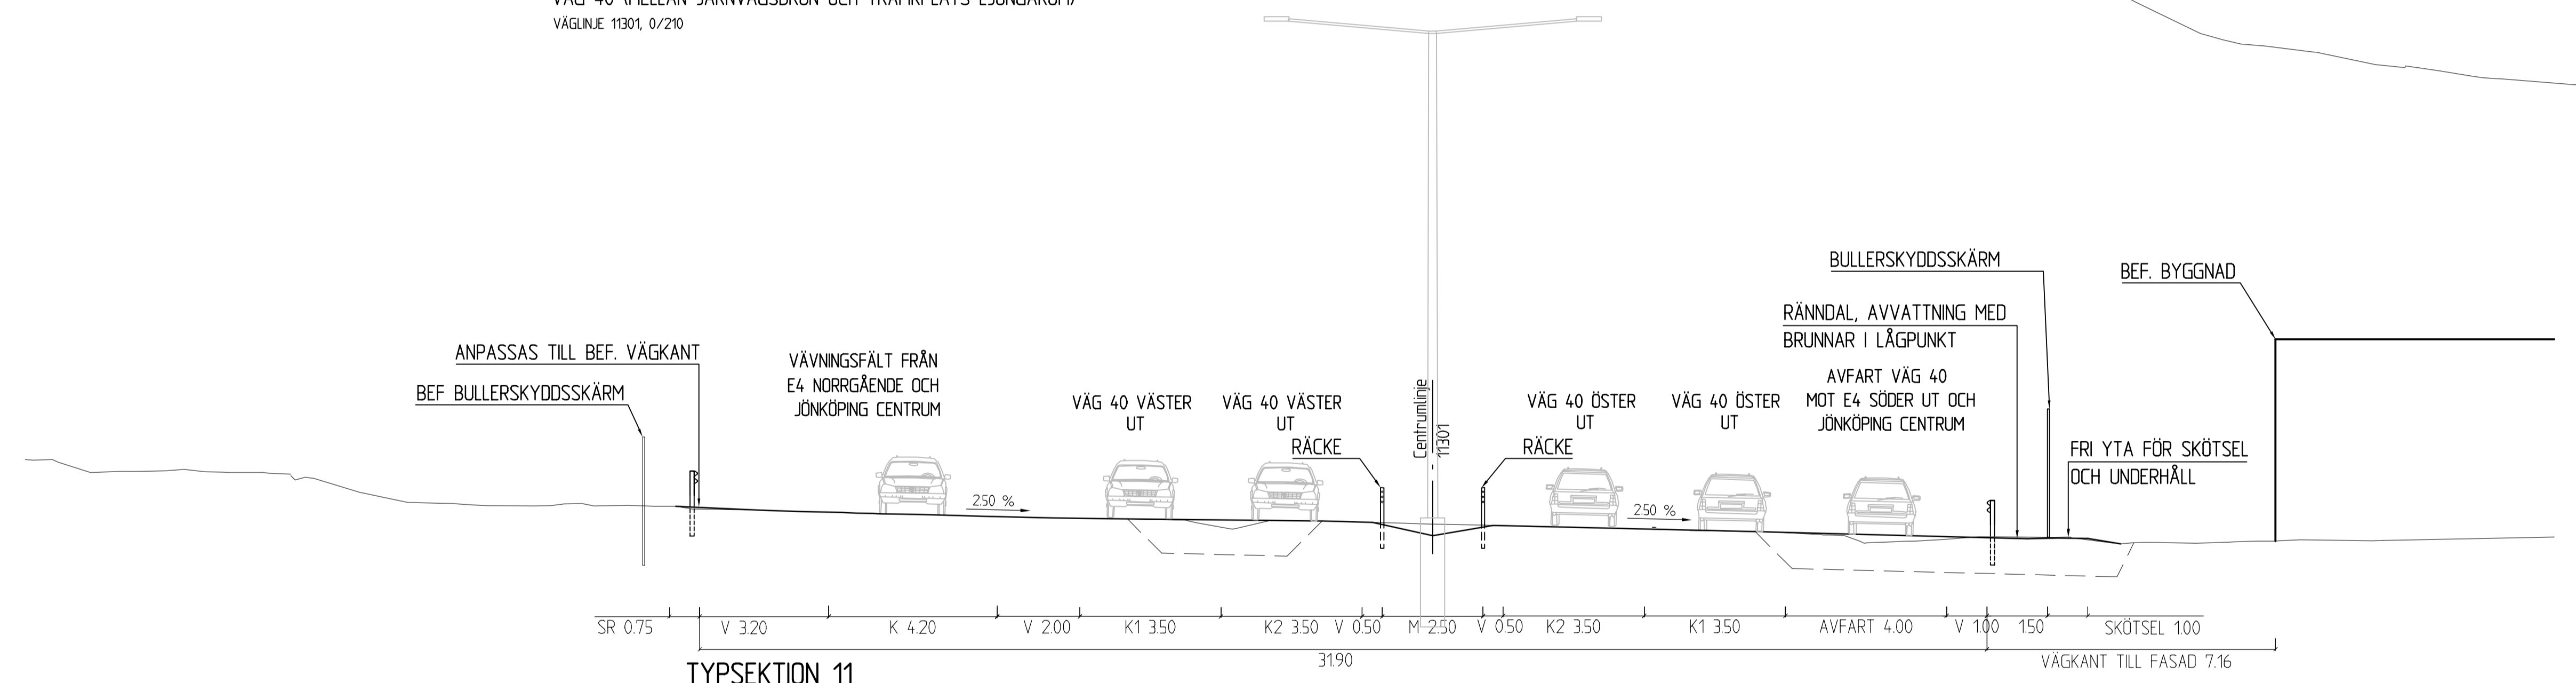

**TYPSEKTION 11**  
 VÄG 40 (TRÄNG SEKTION VID BEF. BEBYGGELSE)  
 VÄGLINJE 11301 SEKTION 0/360

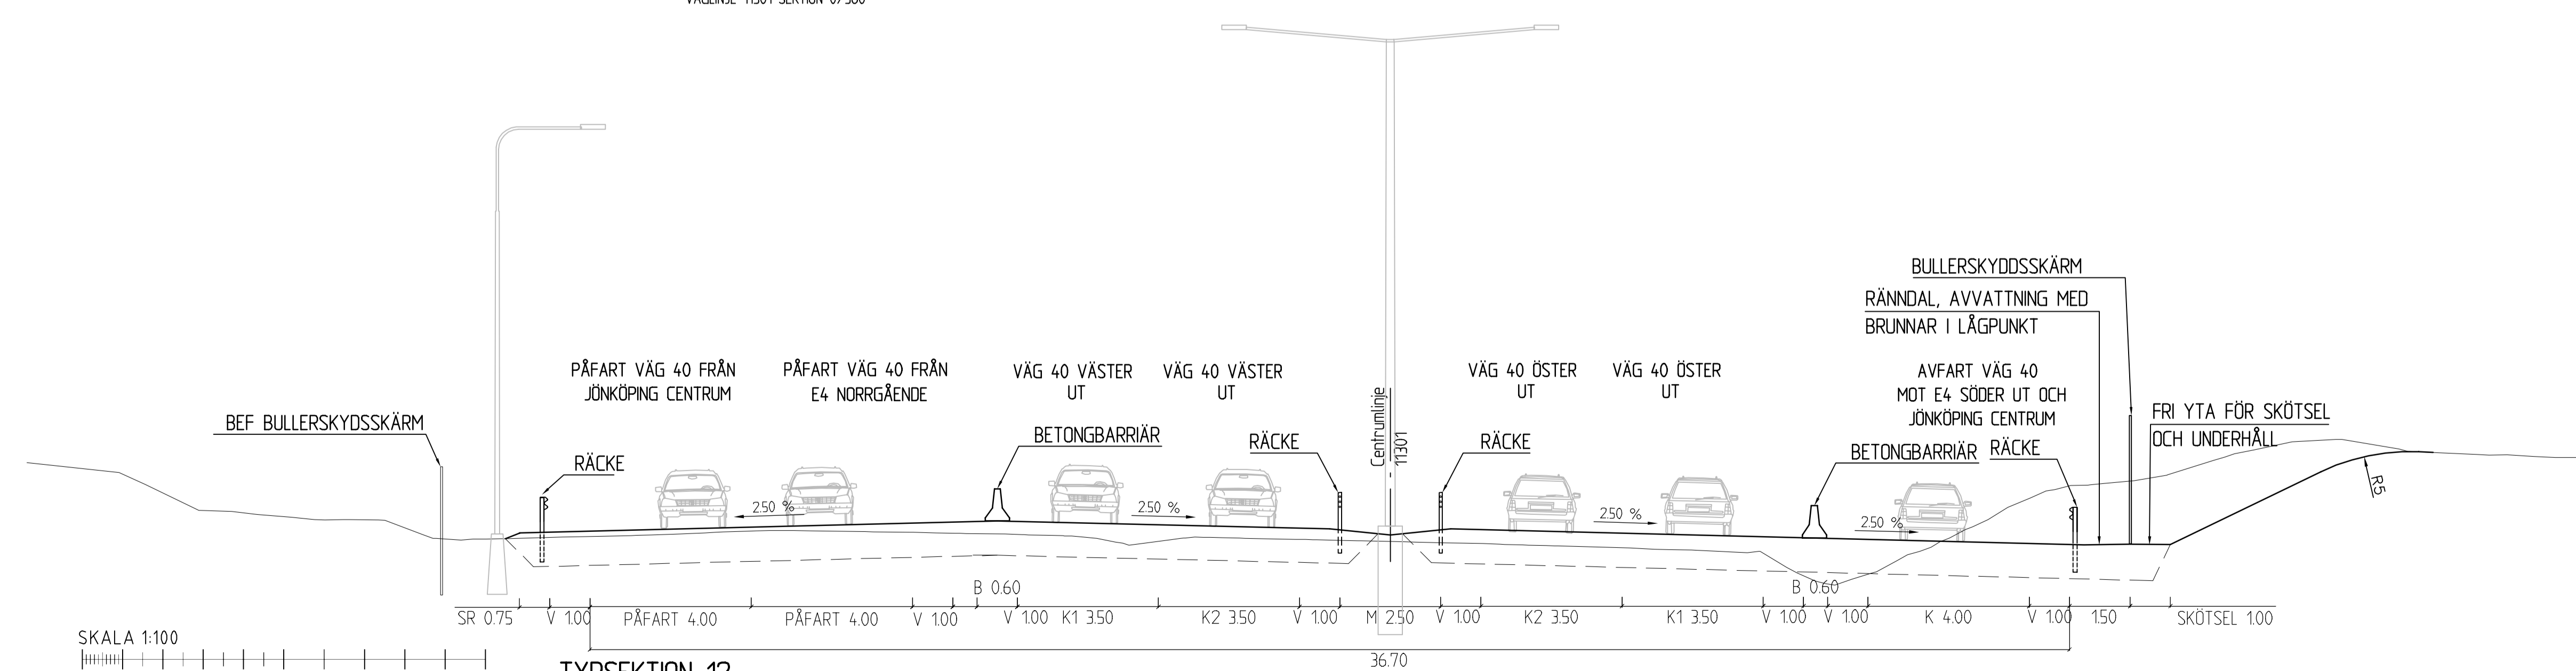

**TYPSEKTION 12**  
 VÄG 40 (BREDASTE SEKTIONEN VÄG 40 NÄRMOST VÄSTER OM TRAFIKPLATS LJUNGARUM)  
 VÄGLINJE 11301 SEKTION 0/440

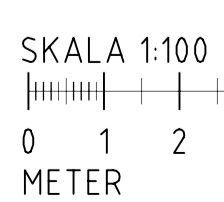

TYP AV PLAN **VÄGPLAN**

GRANSKNINGSSTATUS / SYFTE	
HANDLINGSTYP <b>SAMRÅDSHANDLING</b>	
DATUM <b>2024-04-30</b>	LEVERANS / ÄNDRINGS-PM
OBJEKT <b>E4 TRAFIKPLATS LJUNGARUM GENOMGÅENDE KÖRFÄLT</b>	
DELOMRÅDE / BANDEL <b>1</b>	
ANLÄGGNINGSDDEL <b>00 GEMENSAMT</b>	
OBJEKTNUMMER / KM <b>163647</b>	KONSTRUKTIONNUMMER
BESTÄLLARE <b>TRAFIKVERKET</b>	LEVERANTÖR <b>wsp</b>
SKAPAD AV <b>DANIEL MÖLLER</b>	UPPDRAGSNUMMER <b>10343900</b>
GODKÄND AV <b>PÅR LARSSON</b>	AVDELNING <b>5322</b>
RITNINGSTYP <b>TYPSEKTION</b>	
TEKNIKOMRÅDE / INNEHÅLL <b>T- VÄGUTFORMNING OCH TRAFIK</b>	
BESKRIVNING <b>TYPSEKTIONER 10-12</b>	
SKALA <b>1:100</b>	FORMAT <b>A1</b>
RITNINGSNUMMER <b>101T0404</b>	FÖRVALTNINGSNUMMER
BLAD	NÄSTA BLAD
BET	