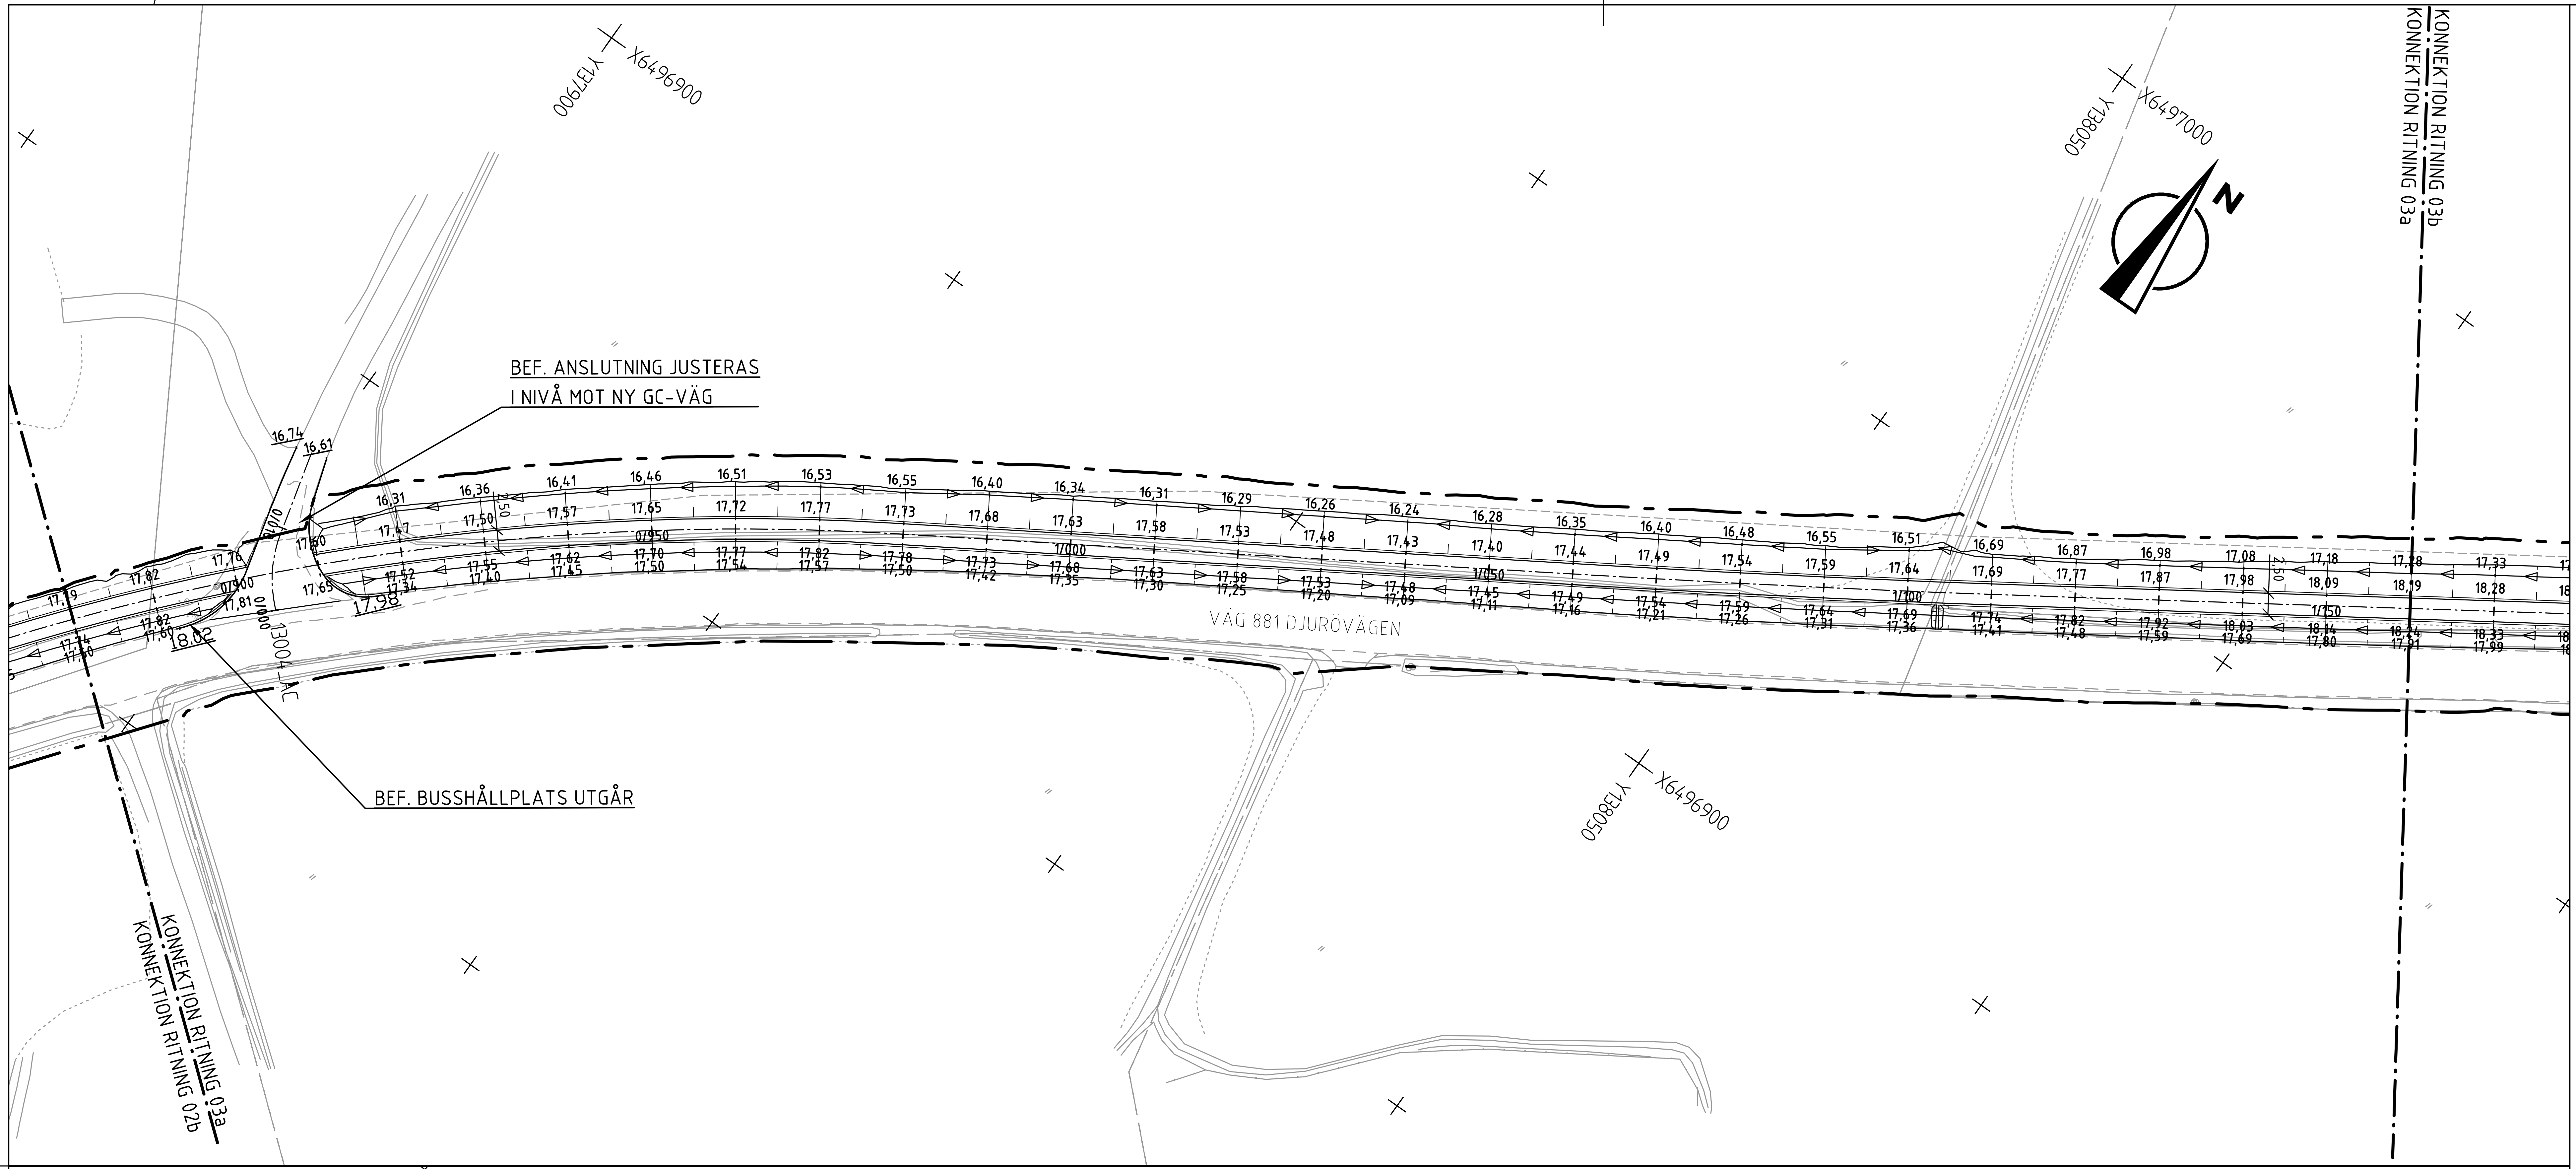

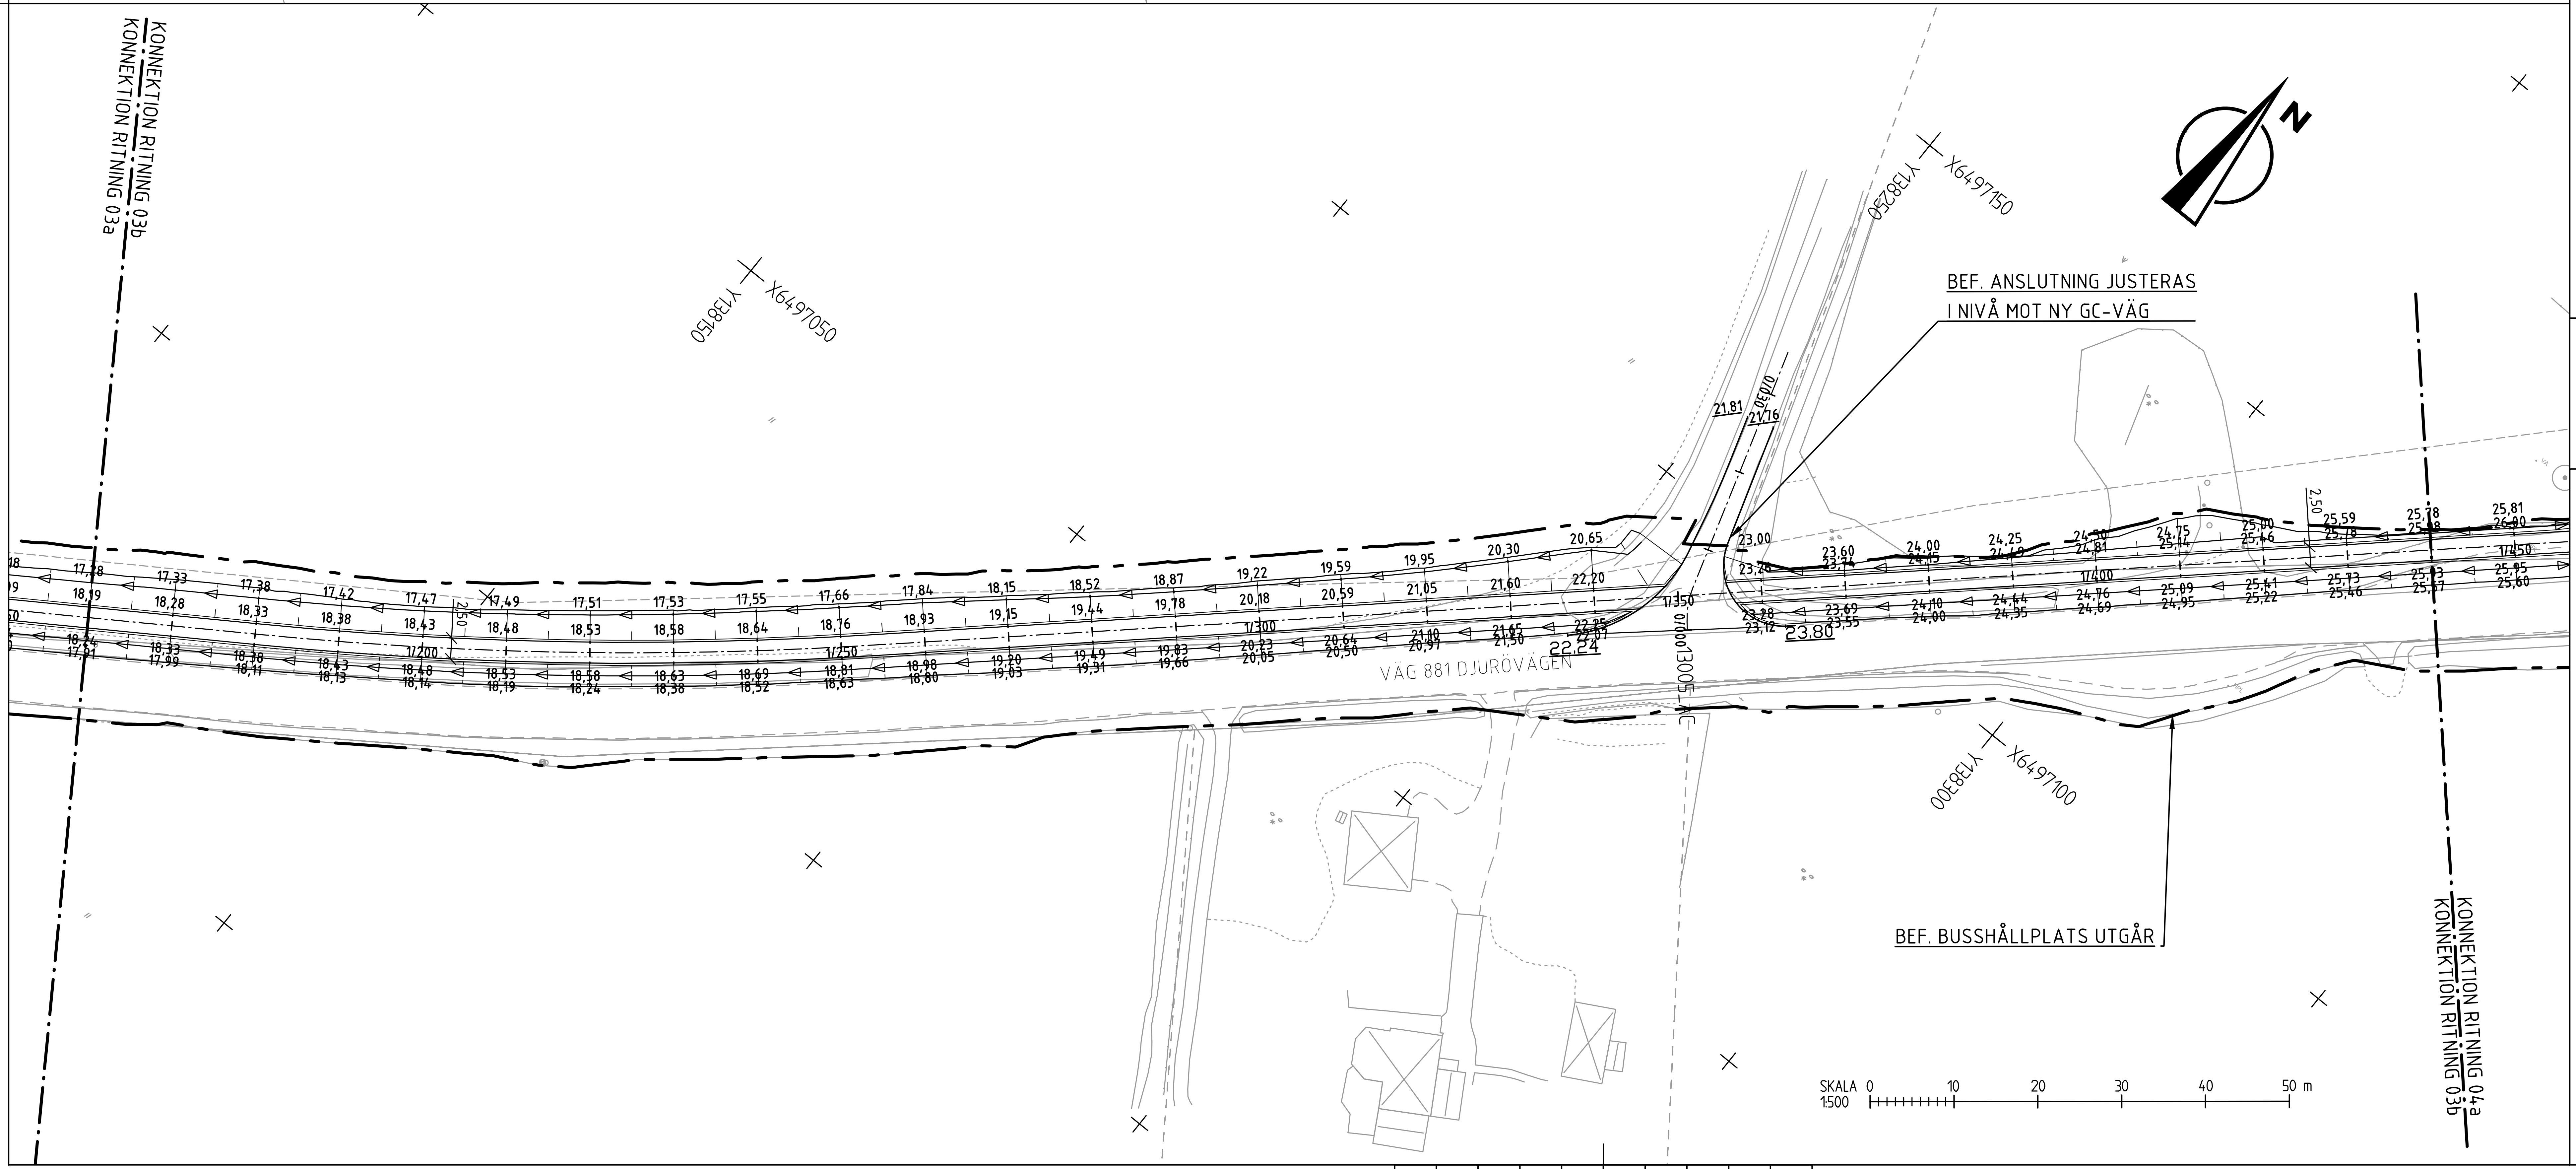

FÖRKLARINGAR

KOORDINATSYSTEM

PLANSYSTEM: SWEREF 99 16 30
HÖJDSYSTEM: RH 2000

NYTT

▬ ▬ ▬	ARBETSOMRÅDESGRÄNS
X/XXX	STAKAD LINJE MED KM SEKTION
—	VÄGKANT ASFALT
—	VÄGKANT GRUS
16,33	PROJEKTERAD HÖJD
═	KANTSTEN RV2, VISNING 12 CM
▸	DIKE/SLÄNT MED AVRINNINGSPILAR

BEFINTLIGT

- - -	FASTIGHETSGRÄNS
— —	TRAKTGRÄNS
- - -	KVARTERSTRAKTGRÄNS
—+—+—	LÄNSGRÄNS
······	LEDNINGSRÄTTSGRÄNS
— — - —	PLANOMRÅDESGRÄNS
- - -	VÄGKANT ASFALT
—	VÄGKANT GRUS
"GÄRDET"	KVARTERSTRAKTNAMN
▭	BYGGNAD
1:16>1 /ISÄTRA	REGISTERNR/TRAKTNAMN
↔	TRUMMA
⊗	BELYSNINGSSTOLPE
*	TRÄD
16,79	BEFINTLIG HÖJD, SOM BEVARAS
○	BRUNN

HÄNVISNING

SE DETALJRITNING 101T0406 FÖR UTFORMNING AV BUSSHÅLLPLATSER

ANMÄRKNINGAR

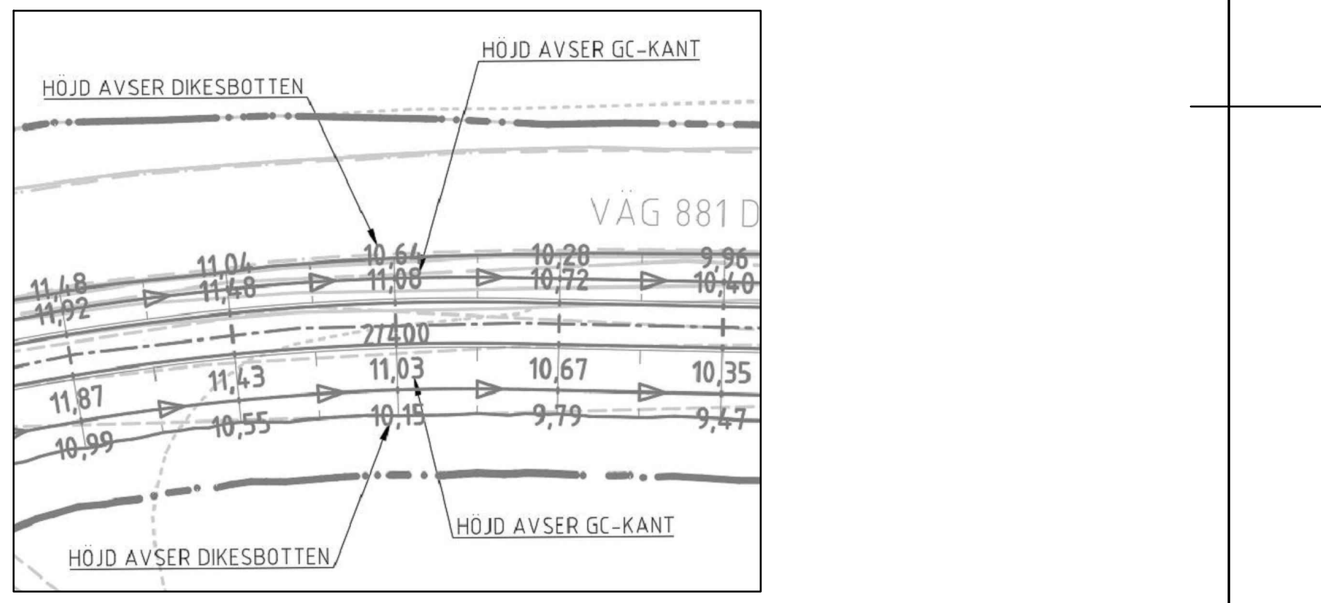

FÖRFRÅGNINGSUNDERLAG 2026-04-01

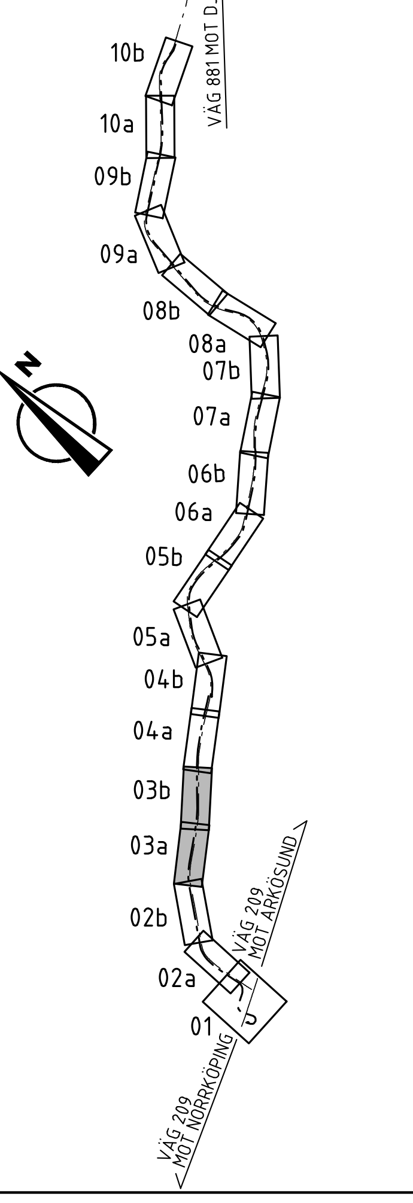

GRANSKNINGSSTATUS / SYFTE GODKÄND	
HANDLINGSTYP BYGGHANDLING	
DATUM 2026-04-01	LEVERANS / ÄNDRINGS-PM
OBJEKT E-LÄN VÄG 881 GC-VÄG DJURÖVÄGEN	
DELOMRÅDE / BANDEL 1 ARKÖSUNDSVÄGEN-STORA SIDUS	
ANLÄGGNINGSDEL 01 GC-VÄG NORR OM VÄG 881	
OBJEKTNUMMER / KM 159643	KONSTRUKTIONSNUMMER
BESTÄLLARE TRAFIKVERKET	LEVERANTÖR Lektus
SKAPAD AV A MÖRK	UPPDRAGSNUMMER 14220032
GODKÄND AV A BERGLUND	AVDELNING VÄSTERÅS
RITNINGSTYP PLAN	
TEKNIKOMRÅDE / INNEHÅLL T VÄGUTFORMNING OCH TRAFIK	
BESKRIVNING HÖJD- OCH MÅTTSÄTTNINGSPLAN KM 0/880 - 1/440	

SKALA	FORMAT	FÖRVALTNINGSNUMMER		
1:500	A1			
RITNINGSNUMMER		BLAD	NÄSTA BLAD	BET
1 01 T 02 03		03	04	

PLO: 2026-02-13 12:51 U:\SB_LKPG\14220032 VÄG 881 DJURÖVÄGEN\02_CAD\BH1\TRITDEF\101T0203.DWG ANTON MÖRK

VSO159643FUU, ankomst 2026-03-18, ver 6, jobb 46