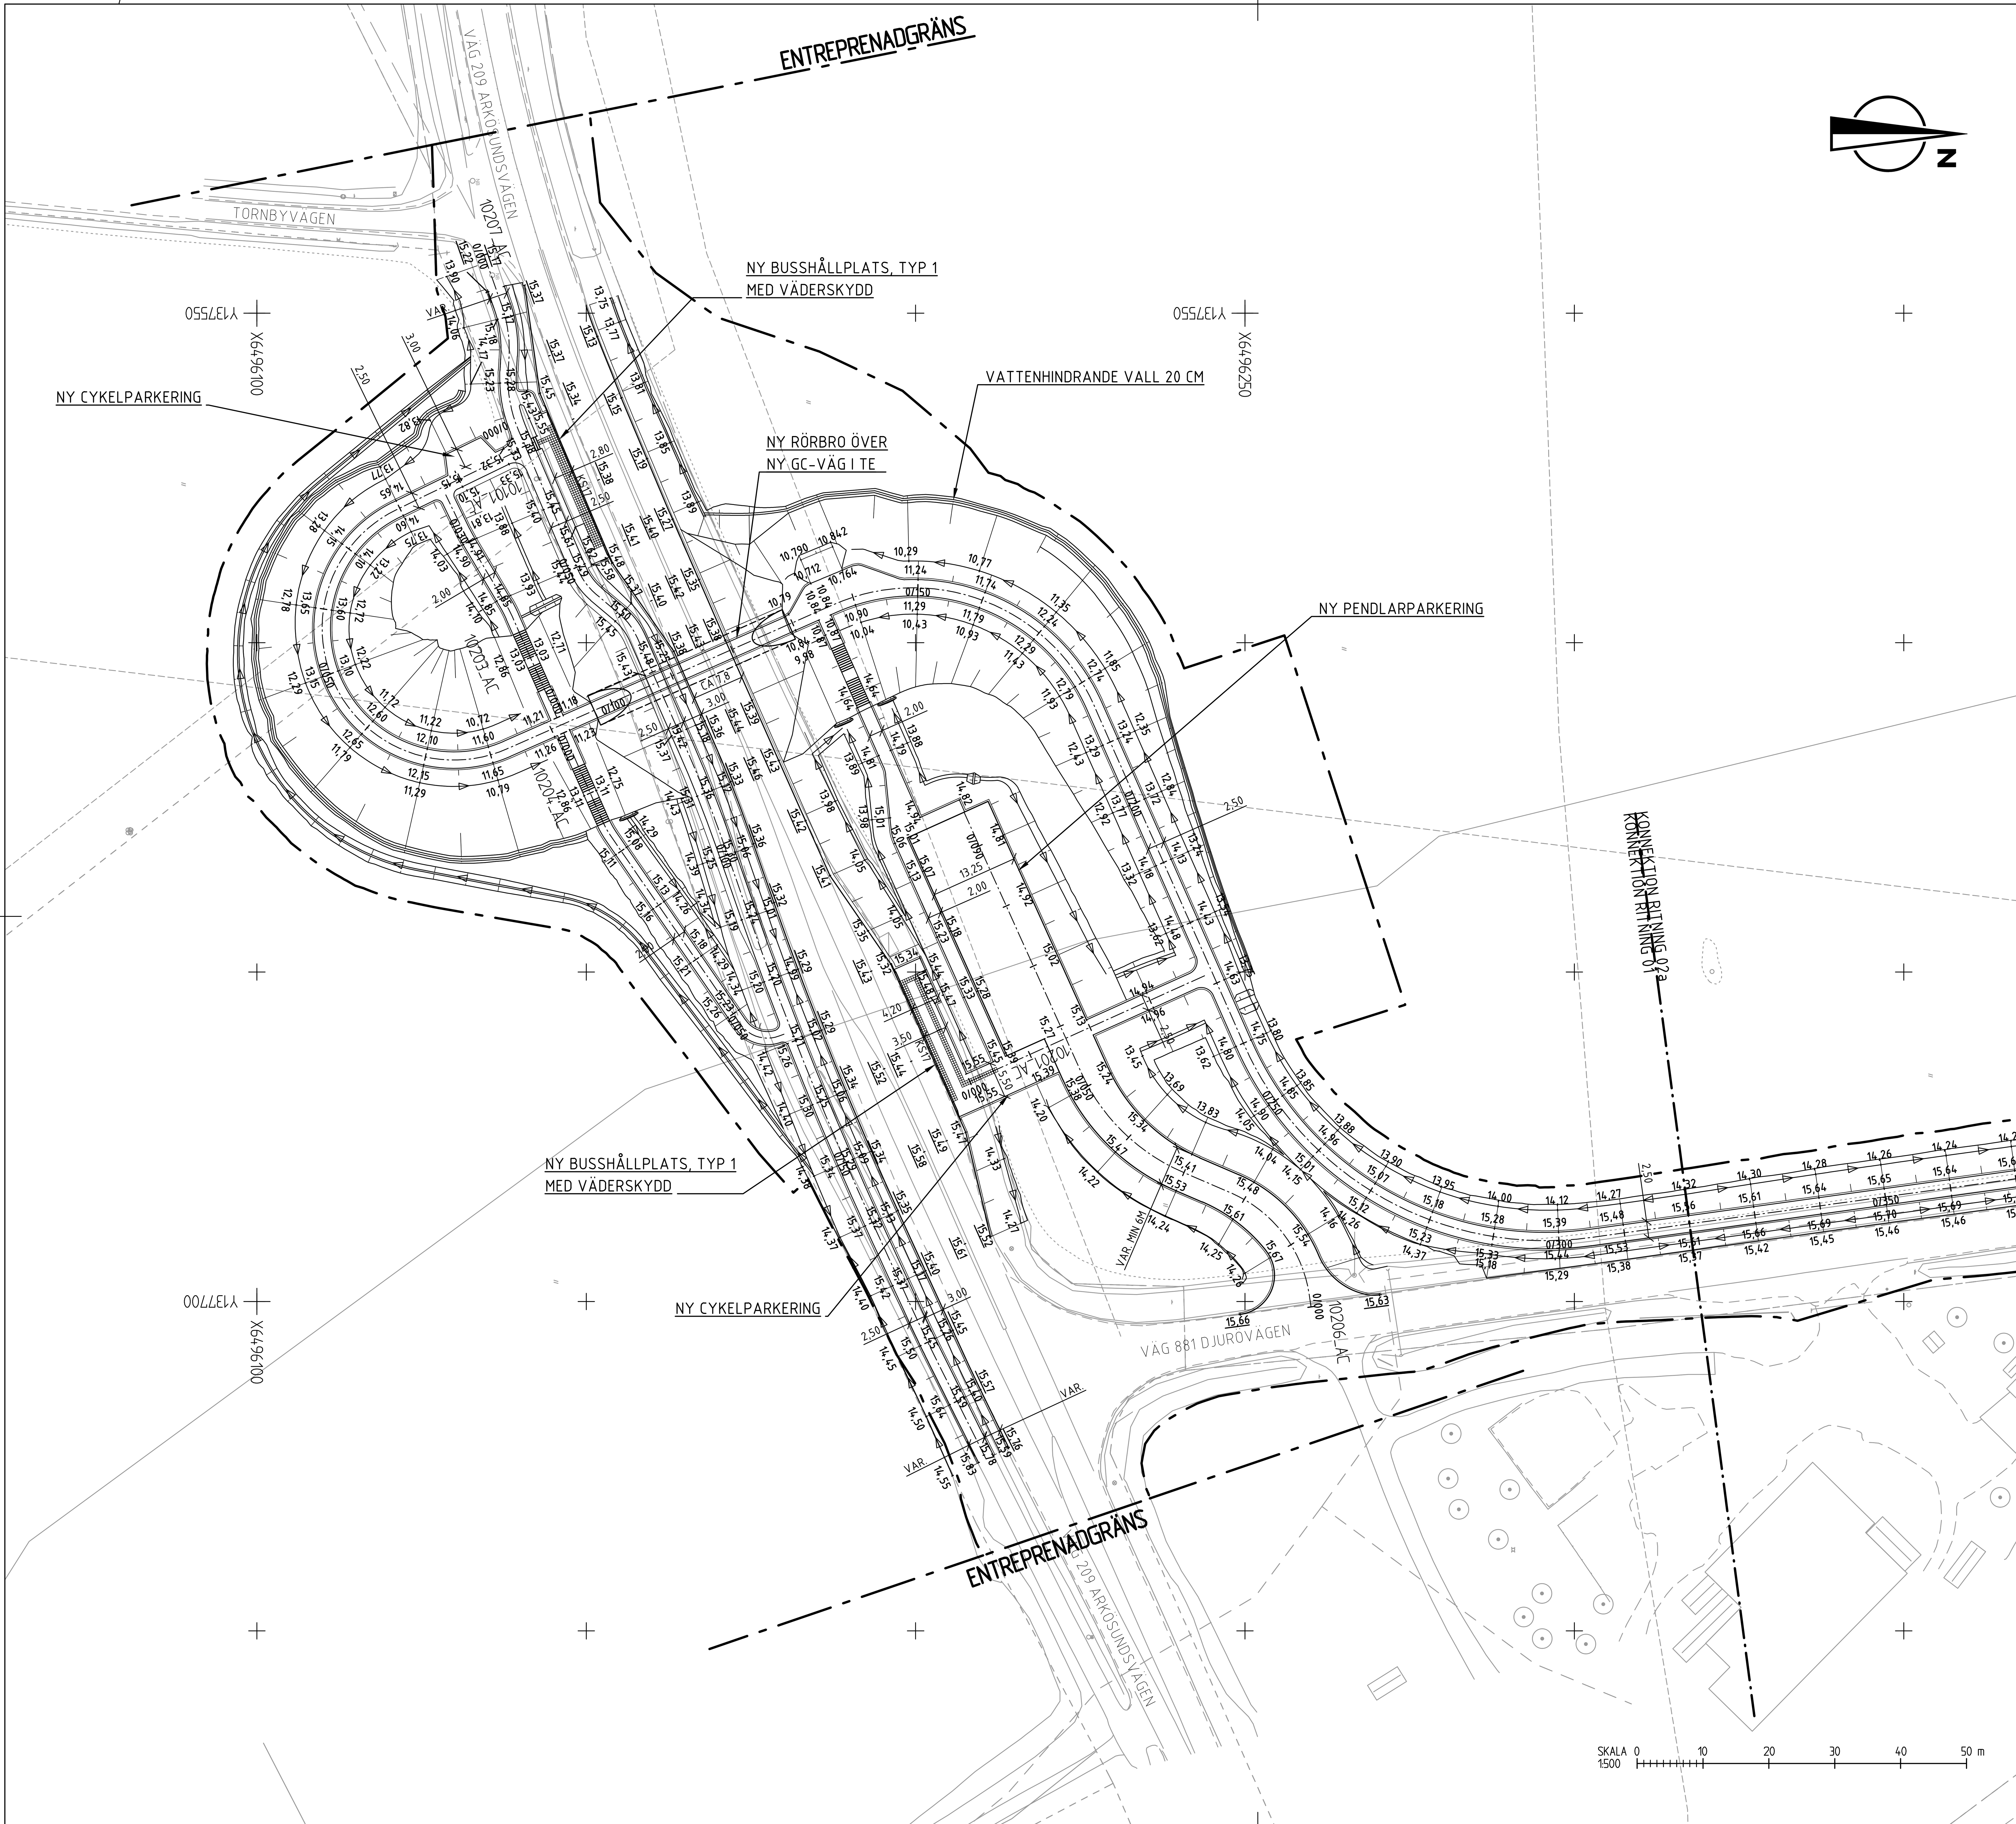


FÖRKLARINGAR

NYTT

- ARBETSOMRÅDESGRÄNS
- STAKAD LINJE MED KM SEKTION (X/XXX)
- VÄGKANT ASFALT
- VÄGKANT GRUS
- PROJEKTERAD HÖJD (16,33)
- KANTSTEN RV2, VISNING 12 CM
- DIKE/SLÄNT MED AVRINNINGSPILAR

BEFINTLIGT

- FASTIGHETSGRÄNS
- TRAKTGRÄNS
- KVARTERSTRAKTGRÄNS
- LÄNSGRÄNS
- LEDNINGSRÄTTSGRÄNS
- PLANOMRÅDESGRÄNS
- VÄGKANT ASFALT
- VÄGKANT GRUS
- "GÄRDET" KVARTERSTRAKTNAMN
- BYGGNAD
- 1:16>1 /ISÄTRA REGISTERNR/TRAKTNAMN
- TRUMMA
- BELYSNINGSSTOLPE
- TRÄD
- 16,79 BEFINTLIG HÖJD, SOM BEVARAS
- BRUNN


KOORDINATSYSTEM

PLANSYSTEM: SWEREF 99 16 30
HÖJDSYSTEM: RH 2000


HÄNVISNING

SE DETALJRITNING 101T0406 FÖR UTFORMNING AV BUSSHÅLLPLATSER

ANMÄRKNINGAR

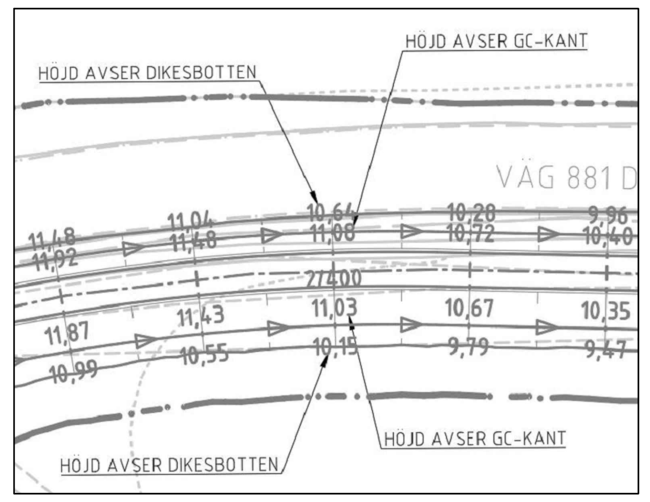

FÖRFRÅGNINGSUNDERLAG 2026-04-01

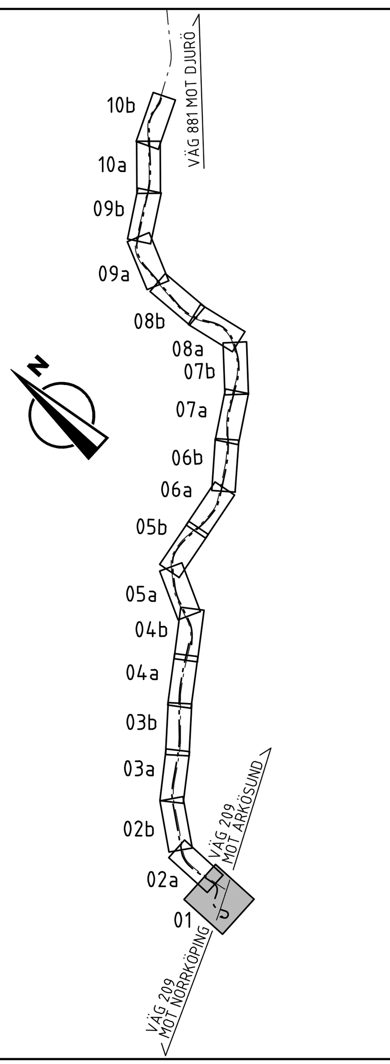

GRANSKNINGSSTATUS / SYFTE	GODKÄND
HANDLINGSTYP	BYGGHANDLING
DATUM	2026-04-01
LEVERANS / ÄNDRINGS-PM	
OBJEKT	E-LÄN VÄG 881 GC-VÄG DJURÖVÄGEN
DELOMRÅDE / BANDEL	1 ARKÖSUNDSVÄGEN-STORA SIDUS
ANLÄGGNINGSDEL	02 OMSTIGNINGSHÅLLPLATS INKL. ANSL. GC
OBJEKTNUMMER / KM	159643
KONSTRUKTIONSNUMMER	
BESTÄLLARE	TRAFIKVERKET
LEVERANTÖR	Lektus
SKAPAD AV	A MÖRK
UPPDRAGSNUMMER	14220032
GODKÄND AV	A BERGLUND
AVDELNING	VÄSTERÅS
RITNINGSTYP	PLAN
TEKNIKOMRÅDE / INNEHÅLL	T VÄGUTFORMNING OCH TRAFIK
BESKRIVNING	HÖJD- OCH MÅTTSÄTTNINGSPLAN KM 0/000 - 0/320
SKALA	1:500
FORMAT	A1
FÖRVALTNINGSNUMMER	
RITNINGSNUMMER	1 02 T 02 01
BLAD	01
NÄSTA BLAD	02
BET	

PLO: 2026-02-13 12:54 U:\SB_LKPG\14220032 VÄG 881 DJURÖVÄGEN\02_CAD\BH\1\T\RITDEF\102T0201.DWG ANTON MÖRK

XREF: MODELL\X1009701 2024-02-22 15:28; MODELL\C1009502 2024-04-23 14:18; MODELL\C1009503 2024-01-29 19:43; MODELL\C1009504 2026-01-27 14:21; MODELL\C1009505 2024-01-29 19:44; MODELL\T1000201 2024-04-25 08:09; MODELL\T1000202 2025-10-21 14:10; MODELL\T1000203 2025-10-22 12:13; MODELL\C1009501 2025-10-21 13:10; MODELL\C1009301 2024-02-29 10:14; MODELL\C1009507 2024-04-23 14:24; MODELL\T1000205 2025-10-23 10:31; MODELL\K1412001 2024-01-29 19:46; MODELL\C1009506 2025-10-21 15:31; MODELL\T1000204 2025-10-22 08:05