



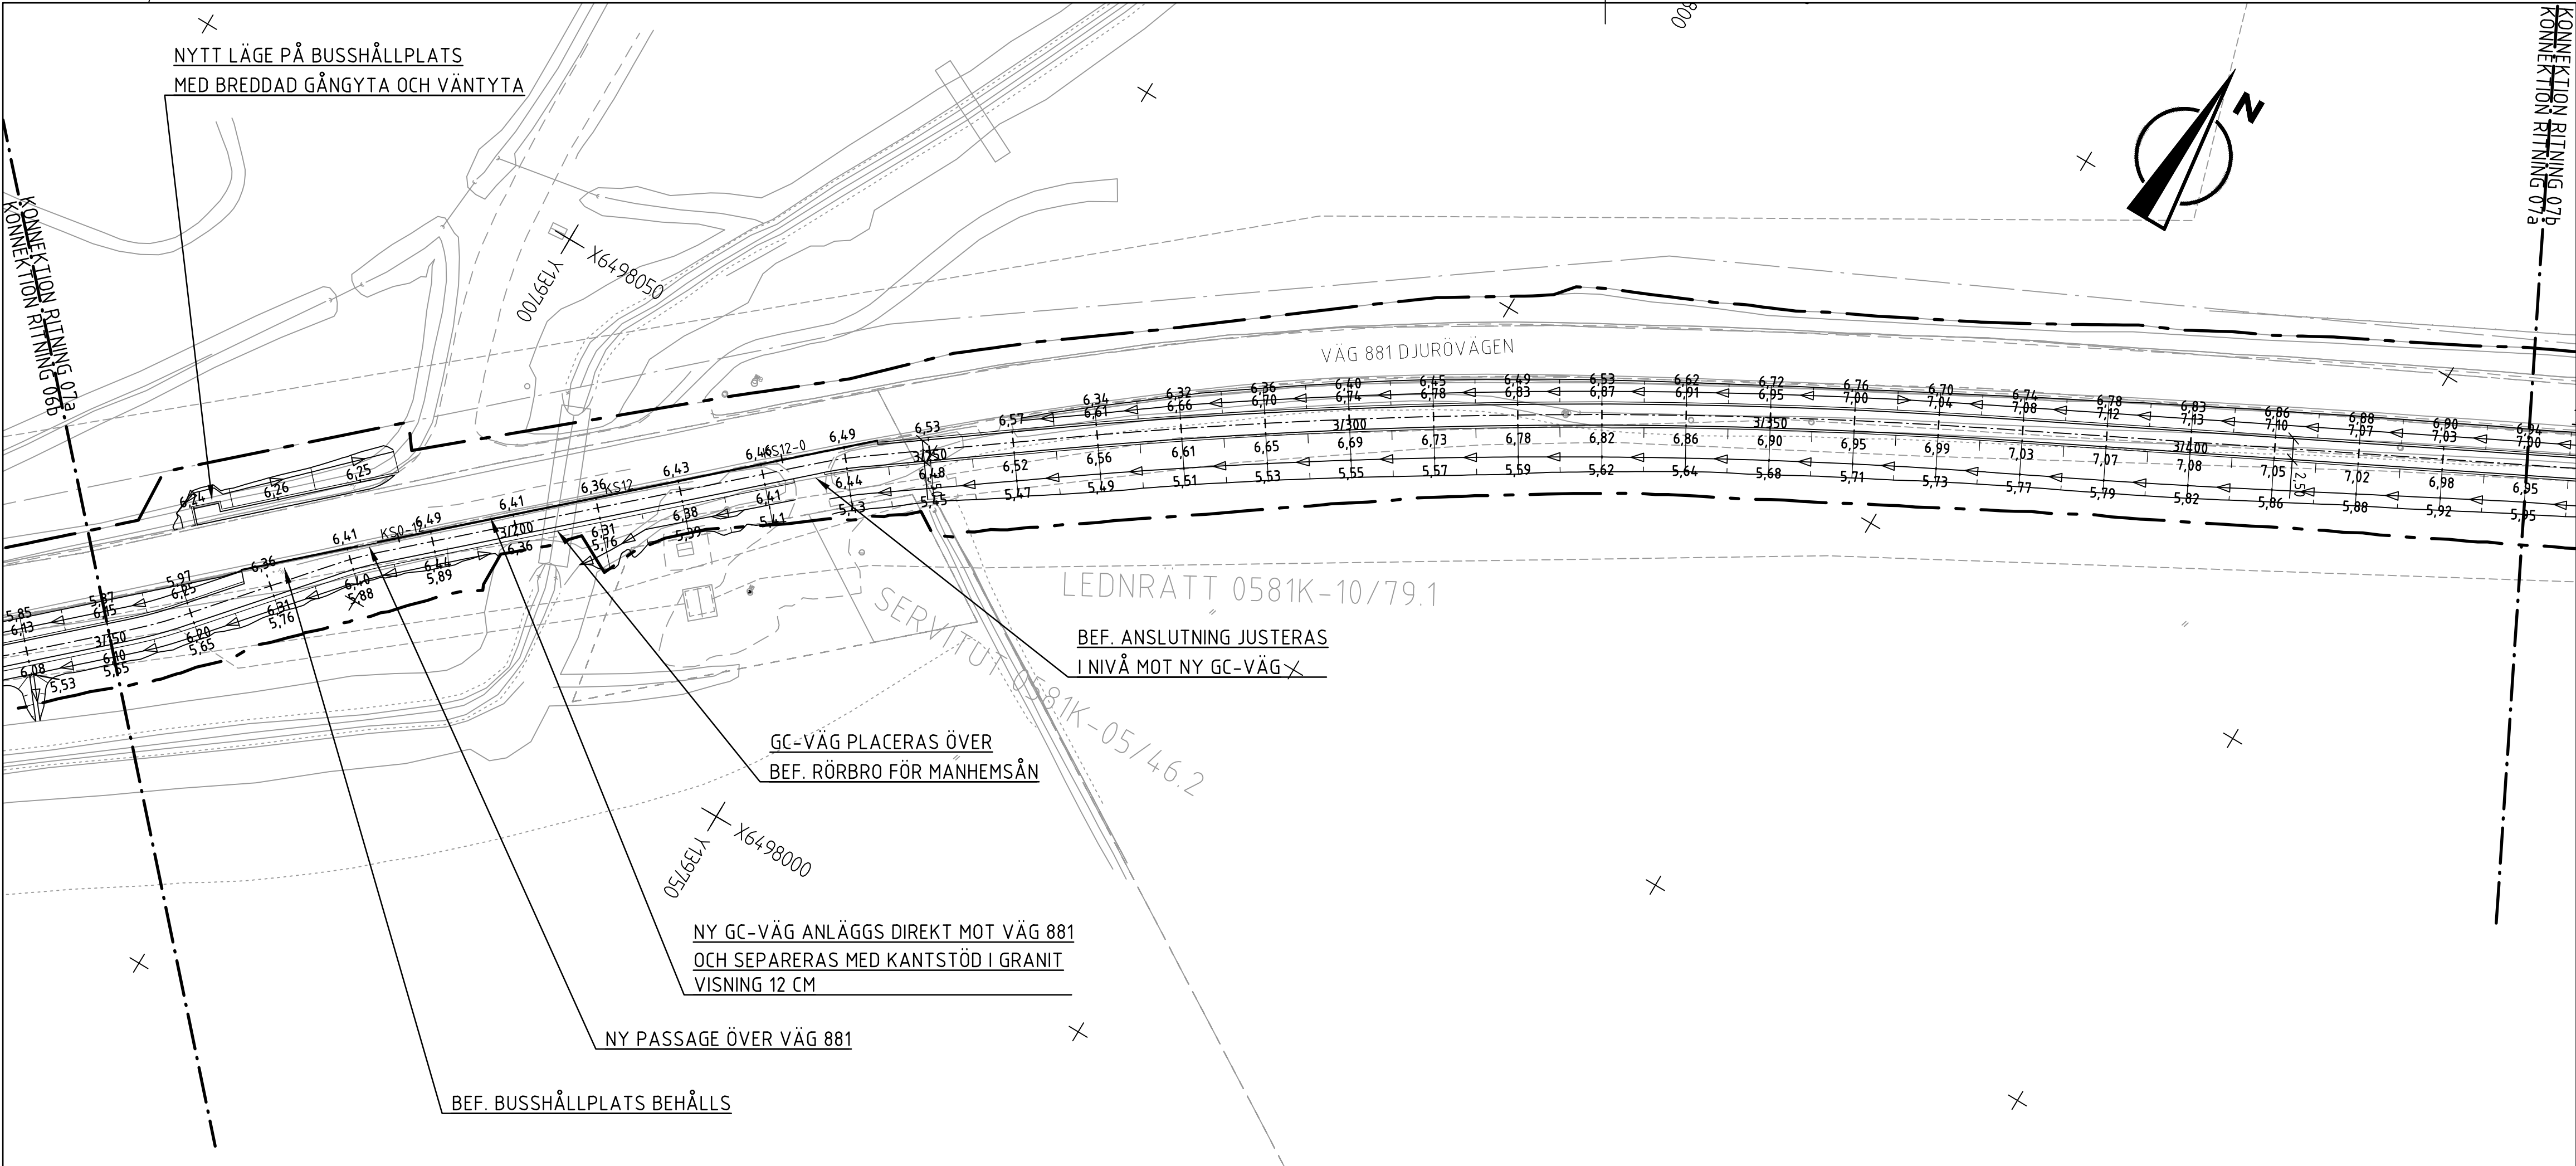


FÖRKLARINGAR

NYTT

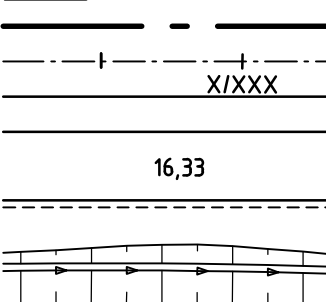


BEFINTLIGT

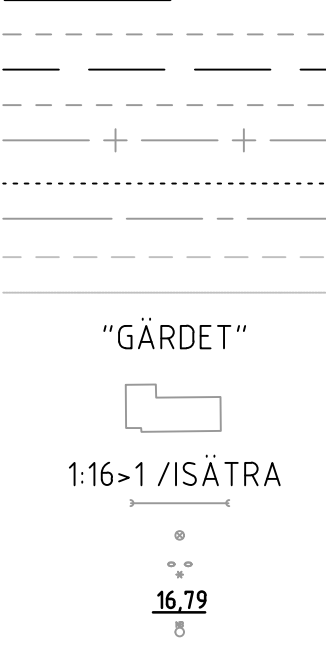

HÄNVISNING

SE DETALJRITNING 101T04.06 FÖR UTFORMNING AV BUSSHÅLLPLATSER

ANMÄRKNINGAR

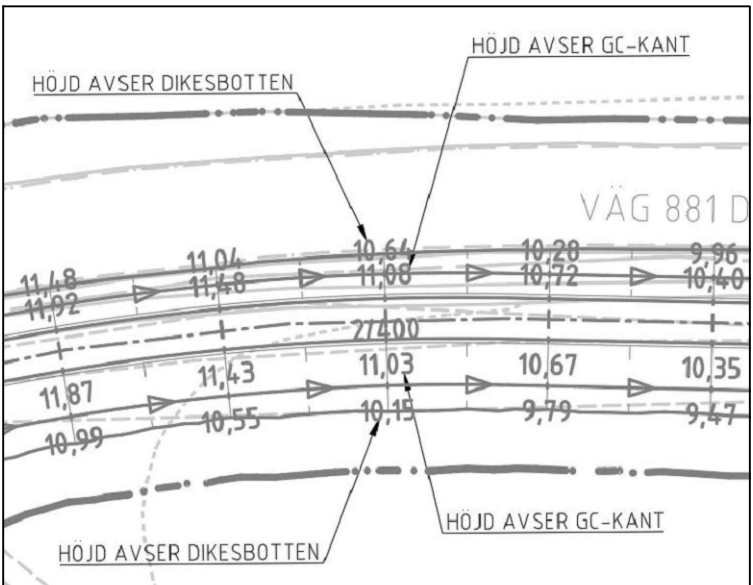

FÖRFRÅGNINGSUNDERLAG 2026-04-01

GRANSKNINGSSTATUS / SYFTE		GODKÄND	
HANDLINGSTYP		BYGGHANDLING	
DATUM	2026-04-01	LEVERANS / ÄNDRINGS-PM	
OBJEKT	E-LÄN VÄG 881 GC-VÄG DJURÖVÄGEN		
DELOMRÅDE / BANDEL	1 ARKÖSUNDSVÄGEN-STORA SIDUS		
ANLÄGGNINGSDEL	03 GC-VÄG SÖDER OM VÄG 881		
OBJEKTNUMMER / KM	159643	KONSTRUKTIONNUMMER	
BESTÄLLARE	TRAFIKVERKET	LEVERANTÖR	Lektu
SKAPAD AV	A MÖRK	UPPDRAGNUMMER	14220032
GODKÄND AV	A BERGLUND	ÄNDRING	VÄSTERÅS
RITNINGSTYP	PLAN		
TEKNIKOMRÅDE / INNEHÅLL	T VÄGUTFORMNING OCH TRAFIK		
BESKRIVNING	HÖJD- OCH MATTSÄTTNINGSPÅN KM 3/150 - 3/720		
SKALA	1:500	FORMAT	A1
RITNINGNUMMER	1 03 T 02 07	FÖRVALTNINGSNUMMER	
BLAD	07	NÄSTA BLAD	08
BET			