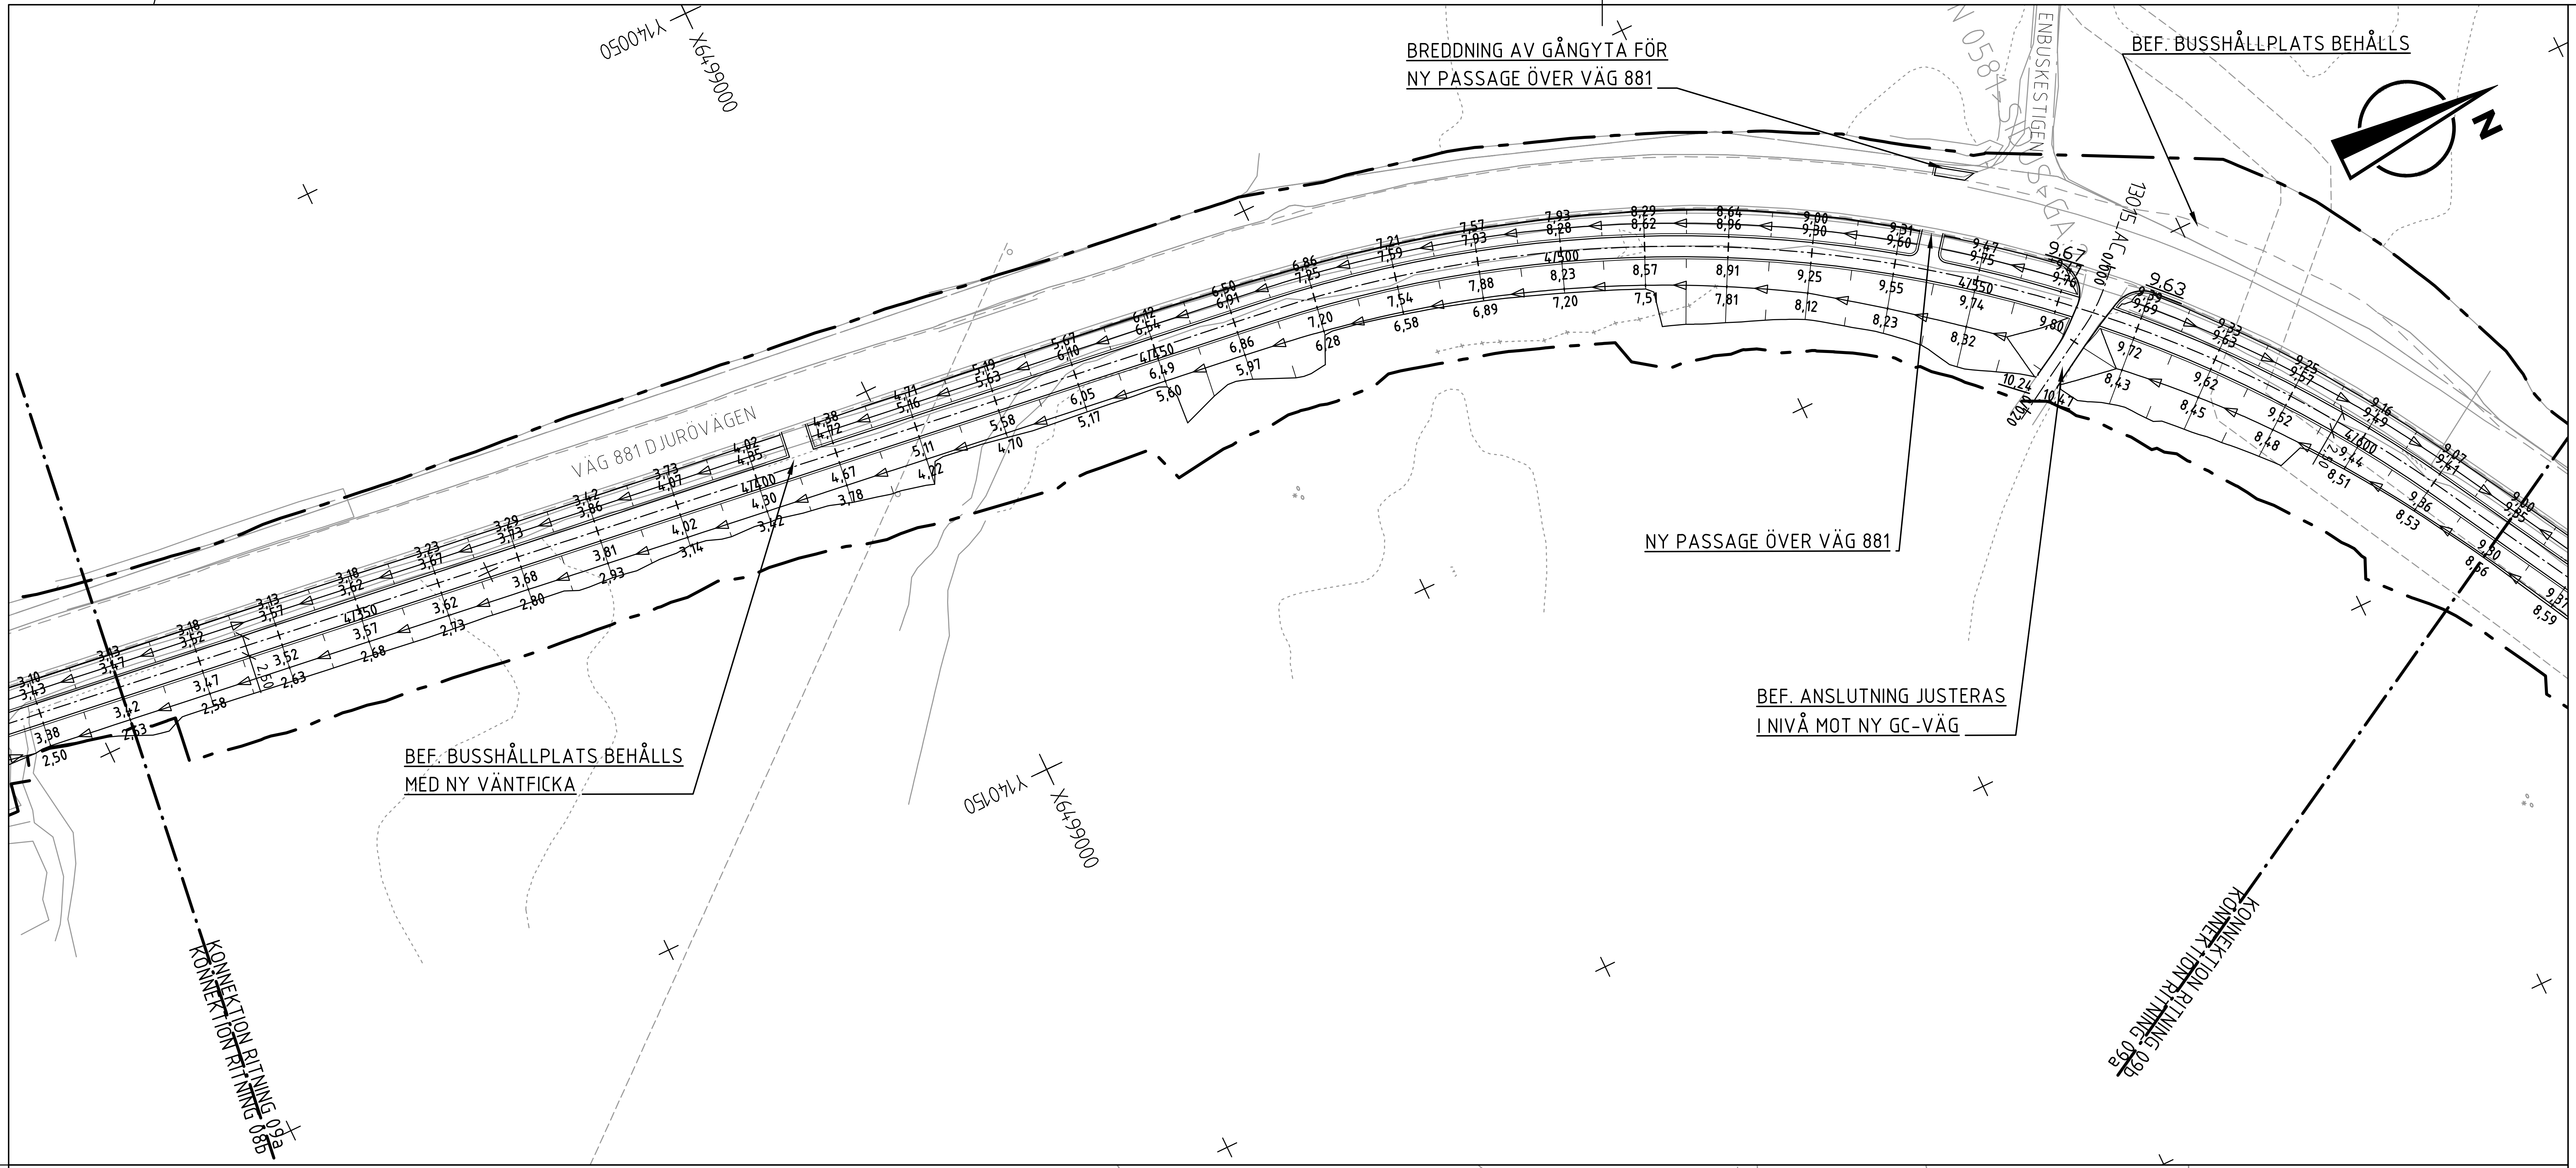

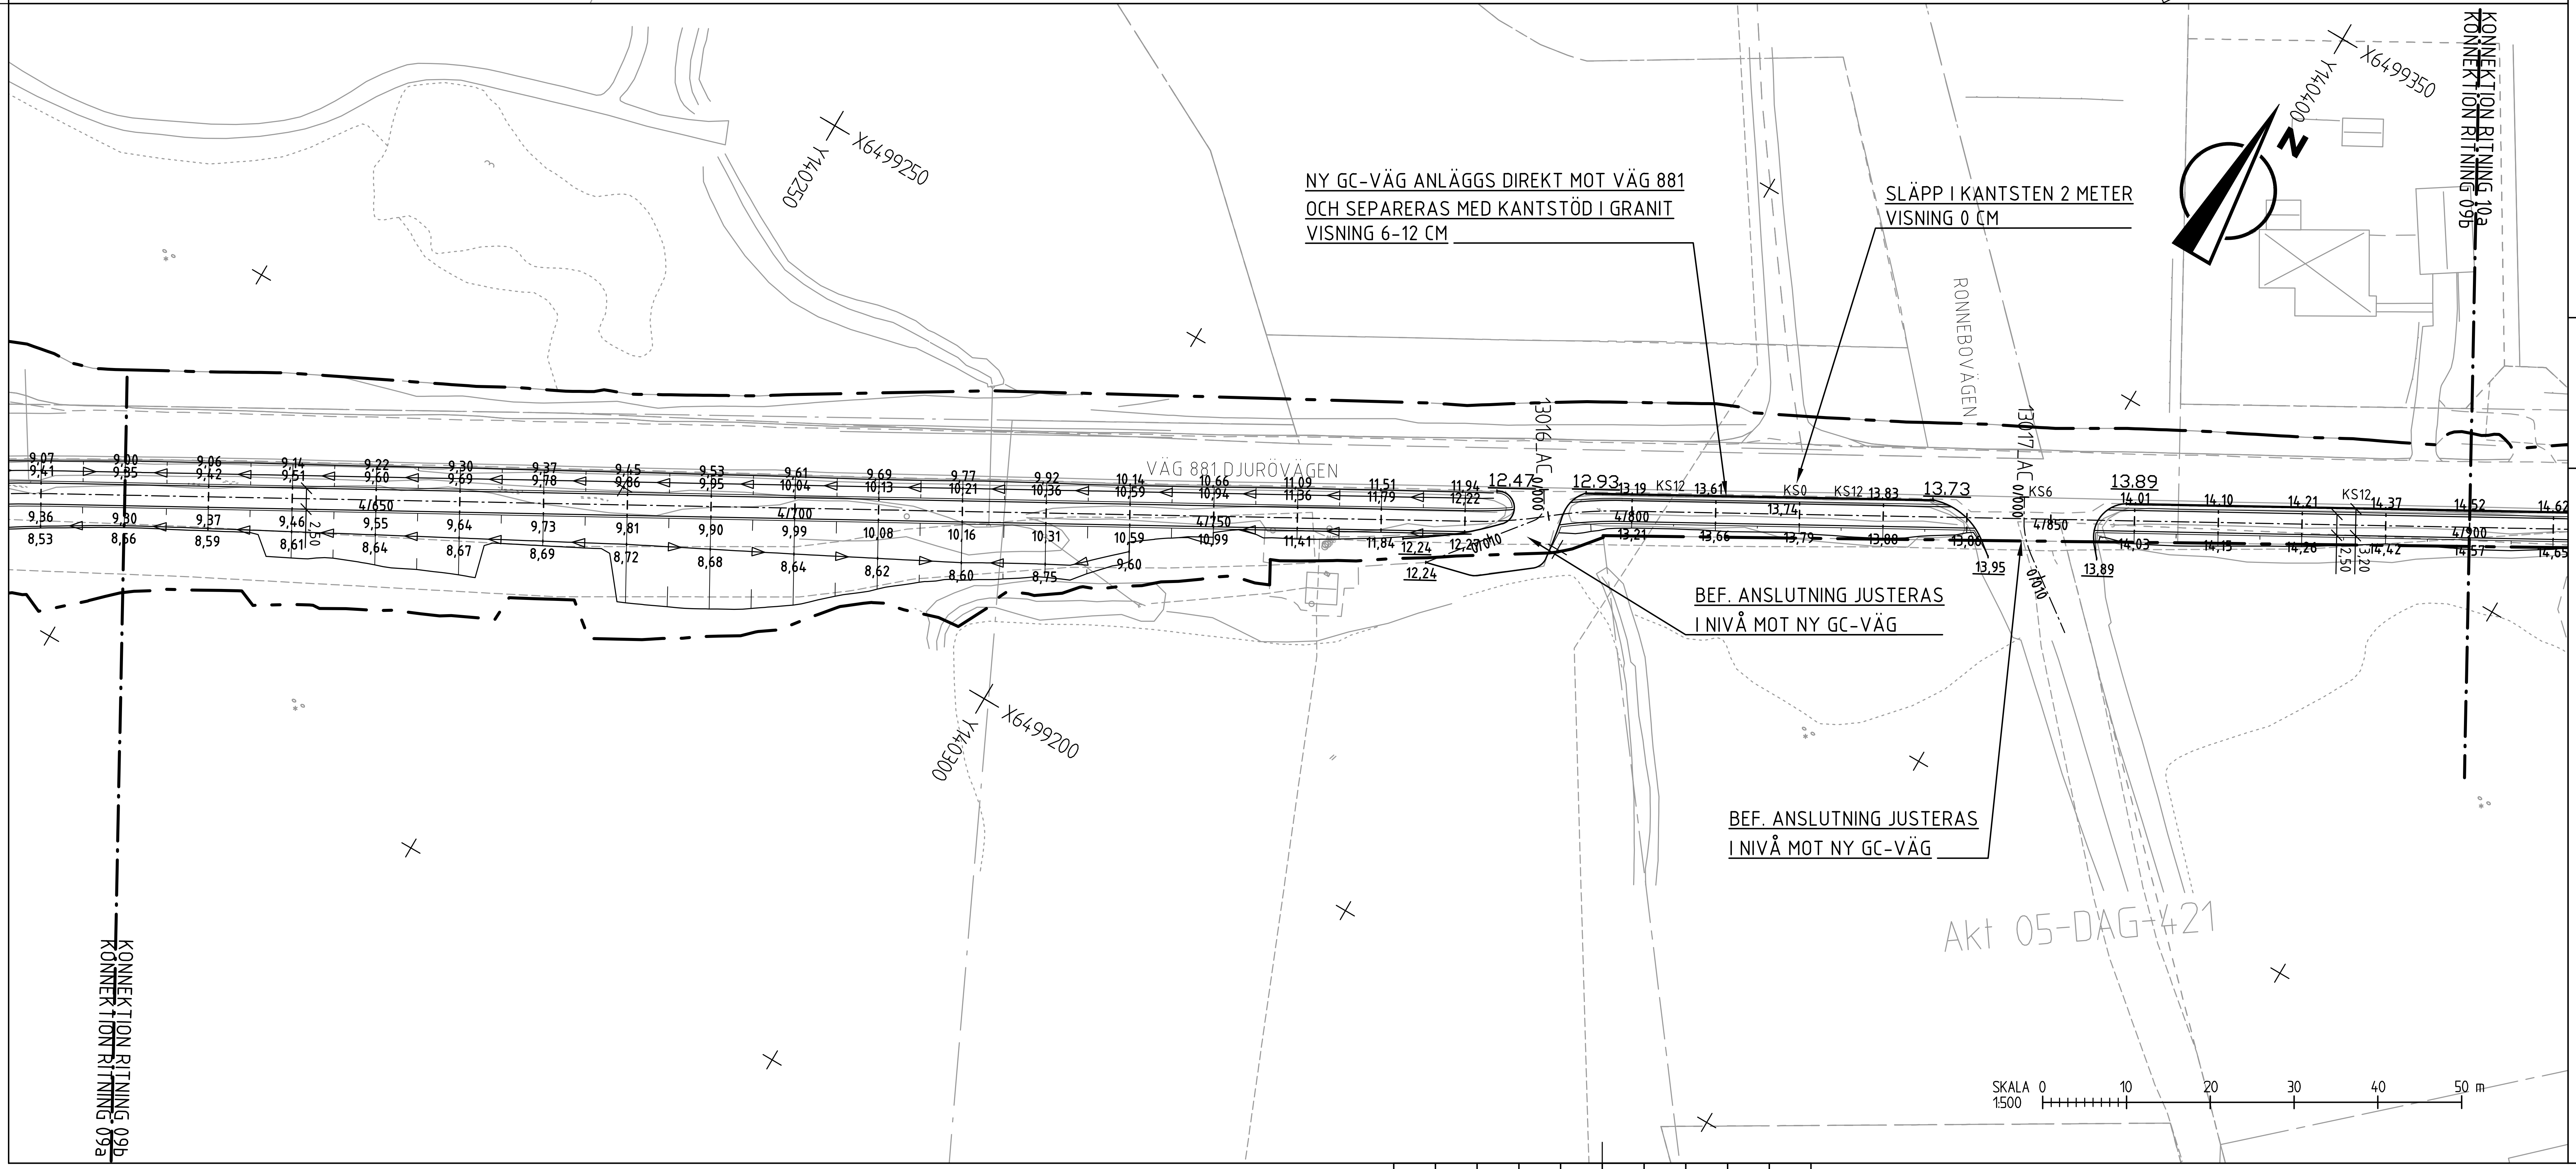

FÖRKLARINGAR

KOORDINATSYSTEM
PLANSYSTEM: SWEREF 99 16 30
HÖJDSYSTEM: RH 2000

NYTT

- ARBETSOMRÅDESGRÄNS
- X/XXX STAKAD LINJE MED KM SEKTION
- VÄGKANT ASFALT
- VÄGKANT GRUS
- 16,33 PROJEKTERAD HÖJD
- KANTSTEN RV2, VISNING 12 CM
- DIKE/SLÄNT MED AVRINNINGSPILAR

BEFINTLIGT

- FASTIGHETSGRÄNS
- TRAKTGRÄNS
- KVARTERSTRAKTGRÄNS
- LÄNSGRÄNS
- LEDNINGSRÄTTSGRÄNS
- PLANOMRÅDESGRÄNS
- VÄGKANT ASFALT
- VÄGKANT GRUS
- "GÄRDET" KVARTERSTRAKTNAMN
- BYGGNAD
- 1:16>1 /ISÄTRA REGISTERNR/TRAKTNAMN
- TRUMMA
- BELYSNINGSSTOLPE
- TRÄD
- 16,79 BEFINTLIG HÖJD, SOM BEVARAS
- BRUNN

HÄNVISNING

SE DETALJRITNING 101T0406 FÖR UTFORMNING AV BUSSHÅLLPLATSER

ANMÄRKNINGAR

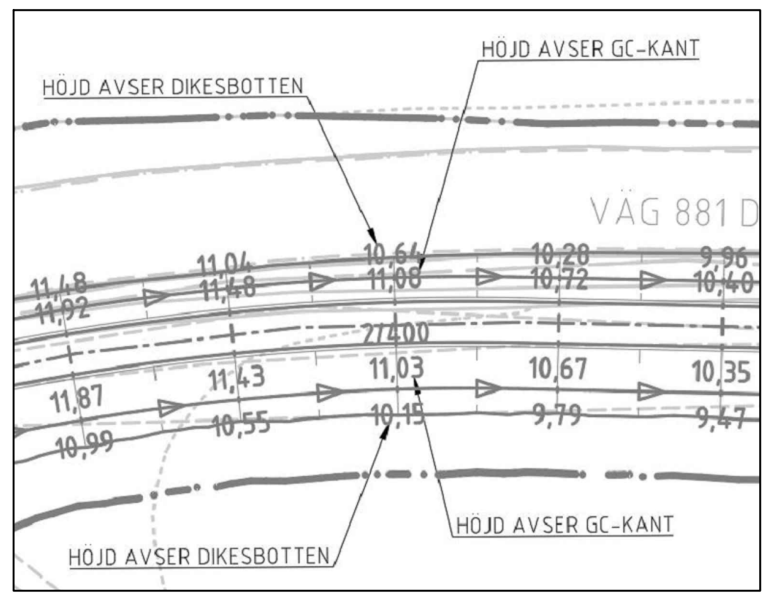

FÖRFRÅGNINGSUNDERLAG 2026-04-01

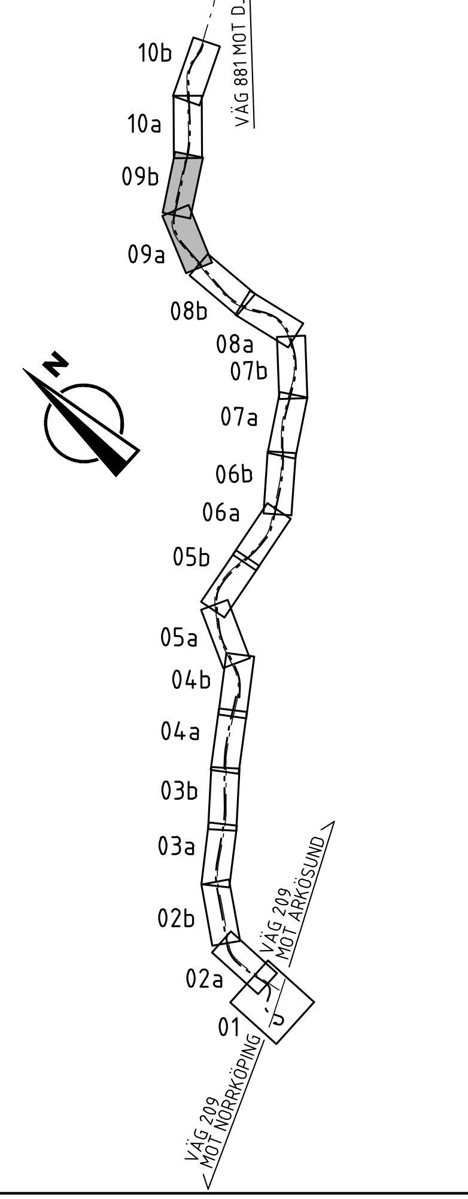

GRANSKNINGSSTATUS / SYFTE
GODKÄND
HANDLINGSTYP
BYGGHANDLING
DATUM
2026-04-01
LEVERANS / ÄNDRINGS-PM
OBJEKT
E-LÄN VÄG 881
GC-VÄG DJURÖVÄGEN
DELOMRÅDE / BANDEL
1 ARKÖSUNDSVÄGEN-STORA SIDUS
ANLÄGGNINGSDEL
03 GC-VÄG SÖDER OM VÄG 881
OBJEKTNUMMER / KM
159643
KONSTRUKTIONSNUMMER
BESTÄLLARE
TRAFIKVERKET
LEVERANTÖR
Lektus
SKAPAD AV
A MÖRK
UPPDRAGSNUMMER
14220032
GODKÄND AV
A BERGLUND
AVDELNING
VÄSTERÅS
RITNINGSTYP
PLAN
TEKNIKOMRÅDE / INNEHÅLL
T VÄGUTFORMNING OCH TRAFIK
BESKRIVNING
HÖJD- OCH MÅTTSÄTTNINGSPLAN
KM 4/320 - 4/900
SKALA
1:500
FORMAT
A1
FÖRVALTNINGSNUMMER
RITNINGSNUMMER
1 03 T 02 09
BLAD
09
NÄSTA BLAD
10
BET

PLO: 2026-02-13 12:56 U:\SB_LKPG\14220032 VÄG 881 DJURÖVÄGEN\02_CAD\BH1\T\RITDEF\103T0209.DWG ANTON MÖRK