

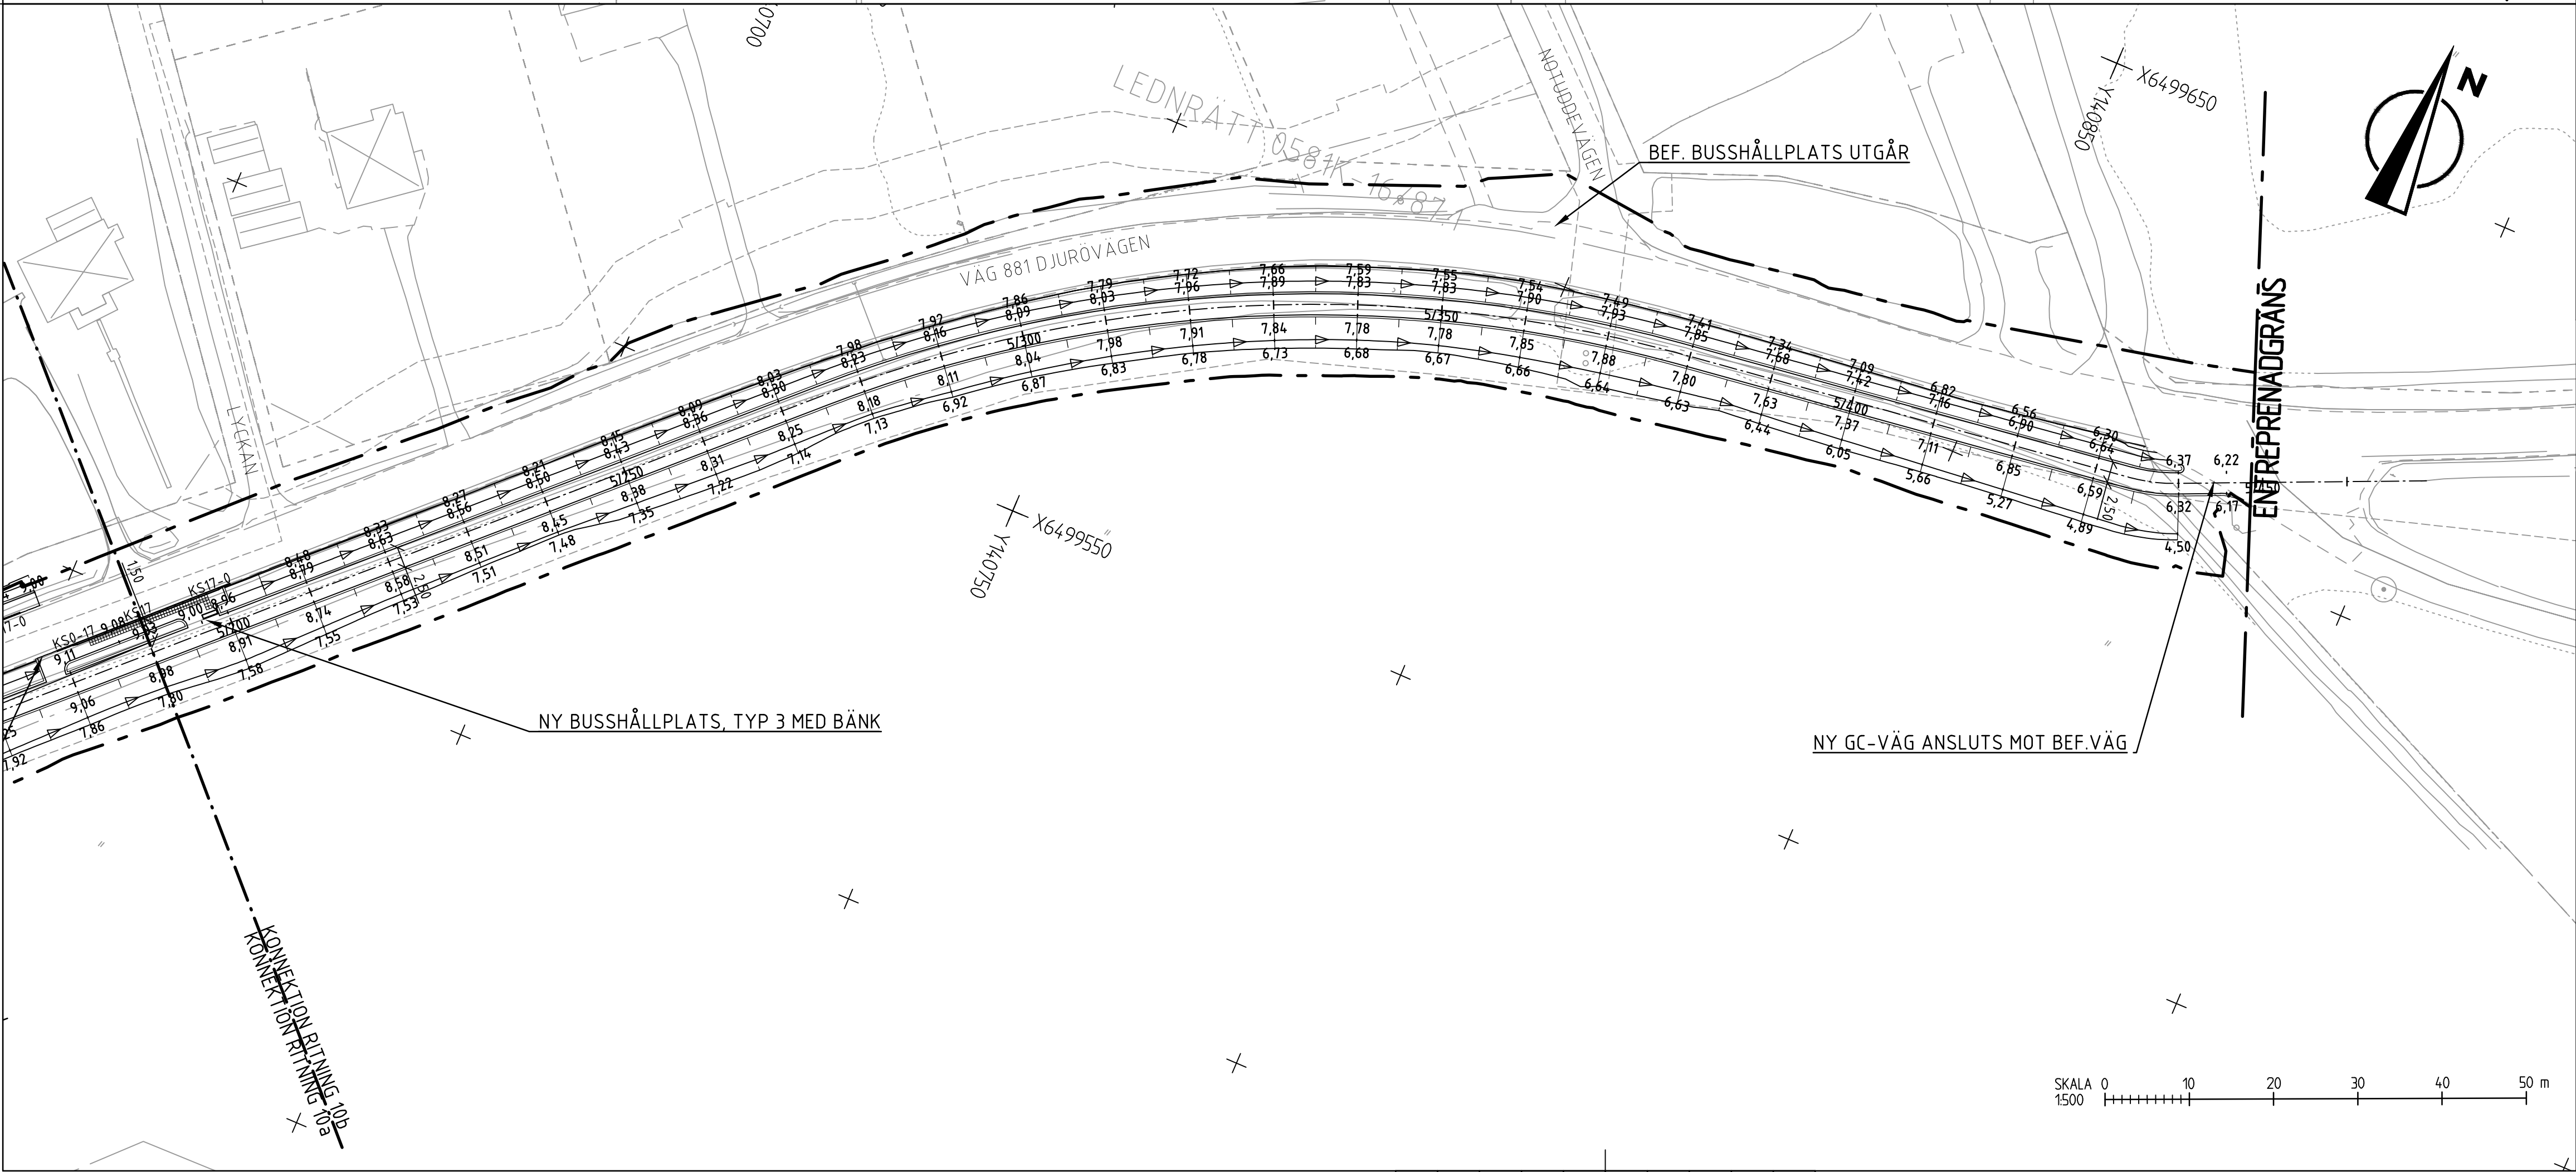


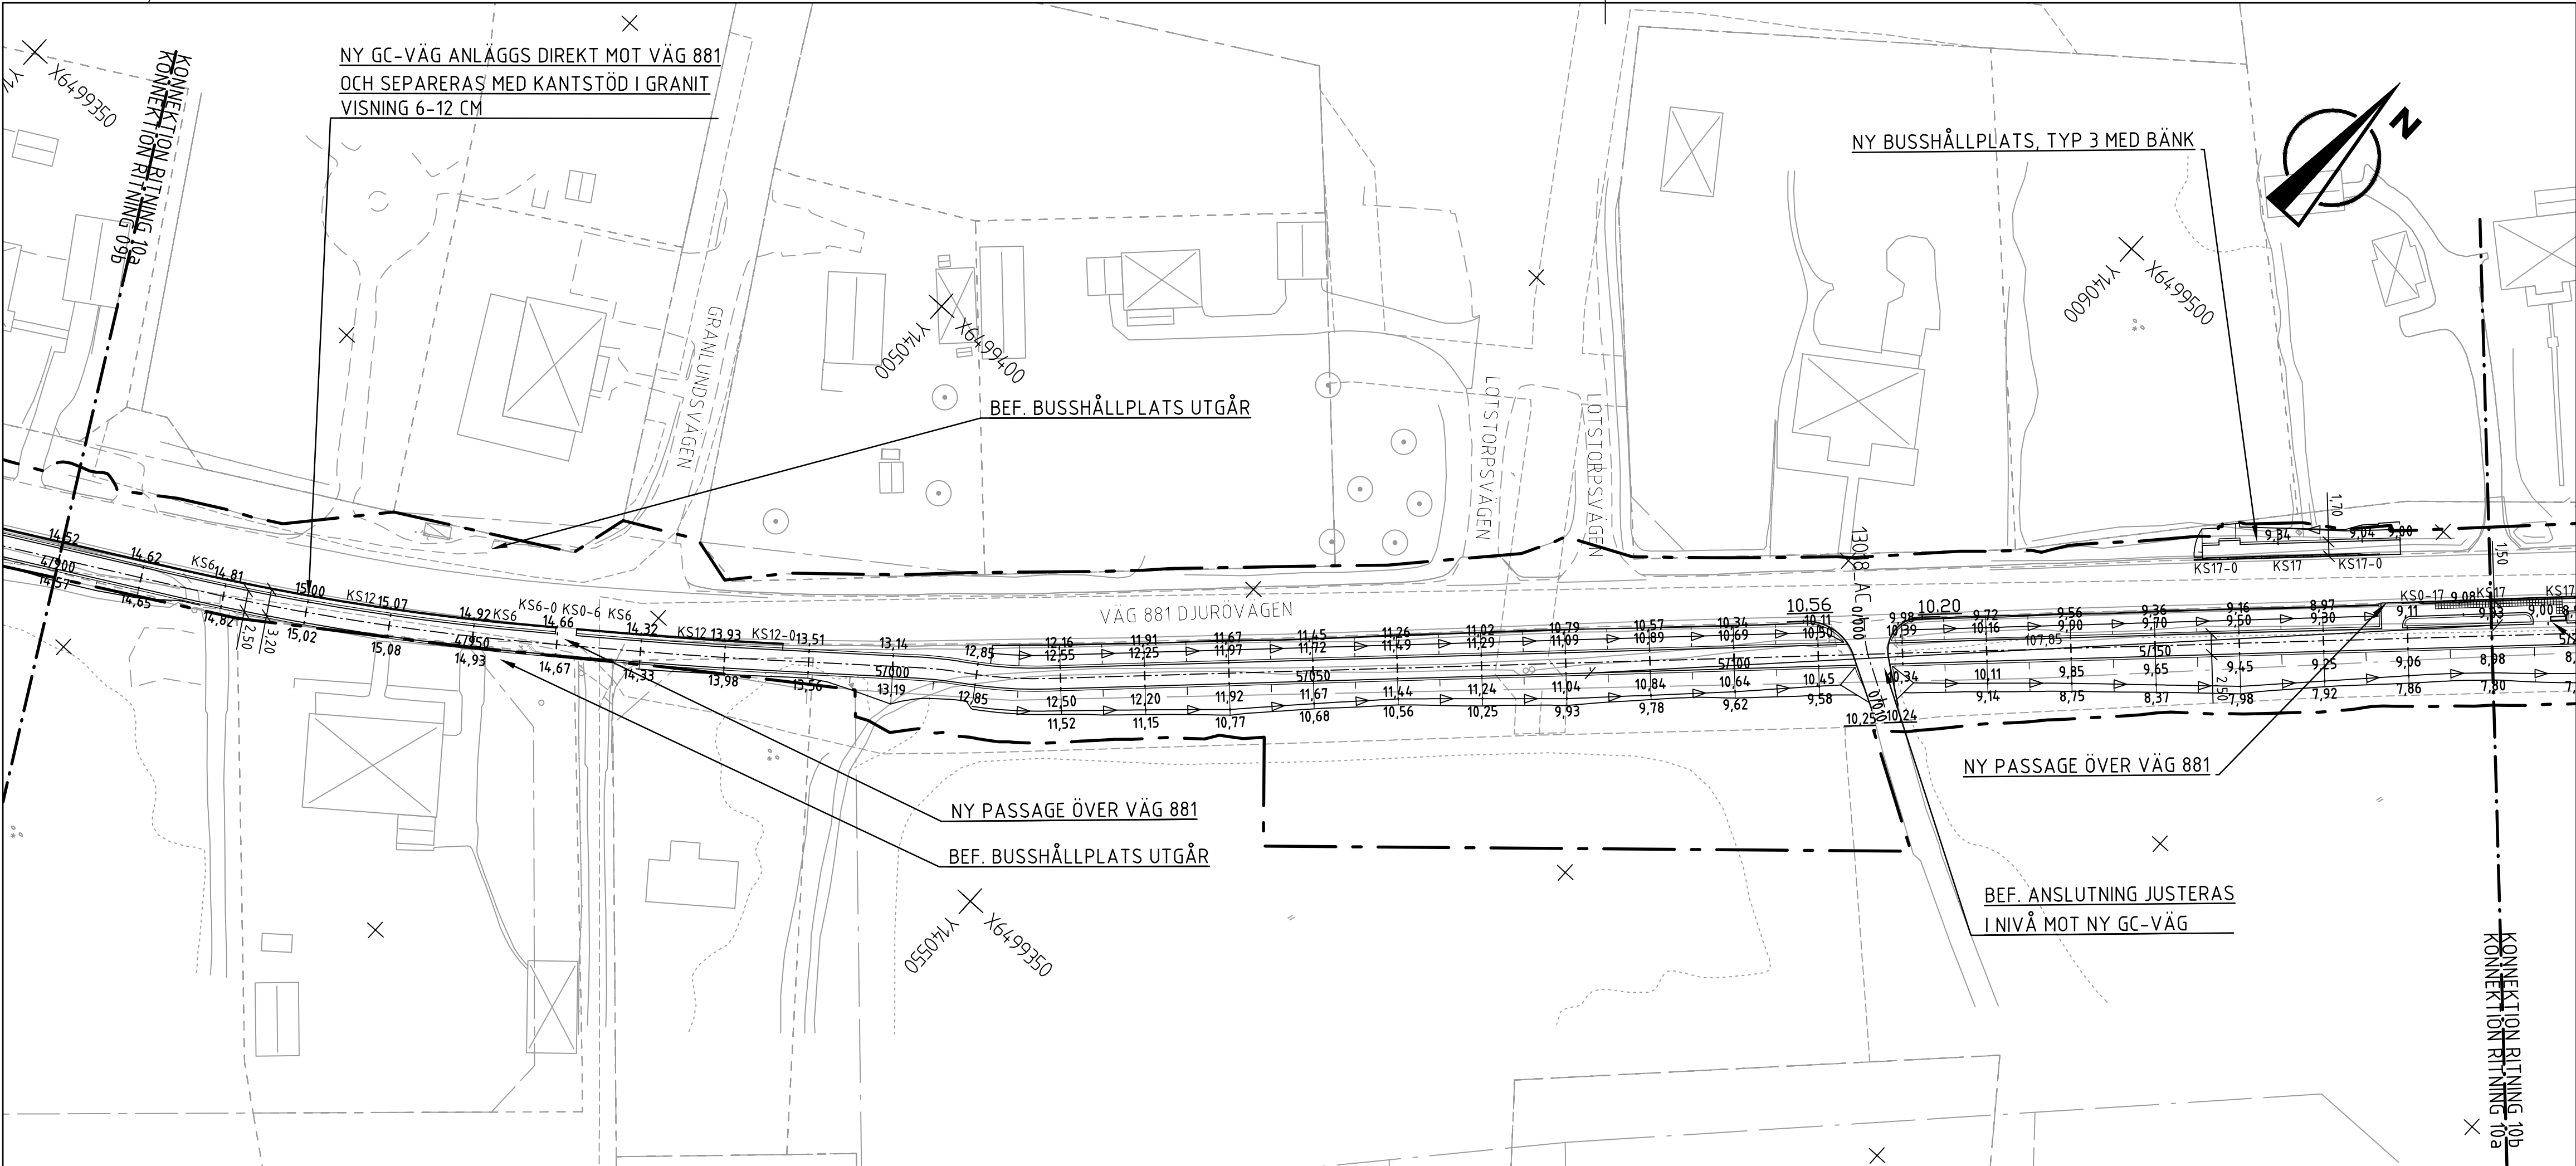


## FÖRKLARINGAR NYTT

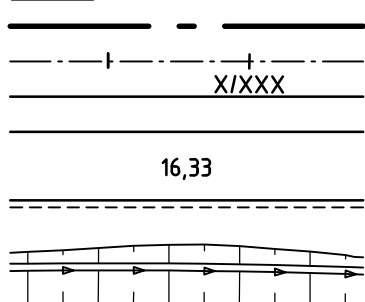

ARBETSMRÄDESGRÄNS  
STAKAD LINJE MED KM SEKTION  
VÄGKANT ASFALT  
VÄGKANT GRUS  
PROJEKTERAD HÖJD  
KANTSTEN RV2, VISNING 12 CM  
DIKE/SLÄNT MED AVRINNINGSPILAR

## BEFINTLIGT

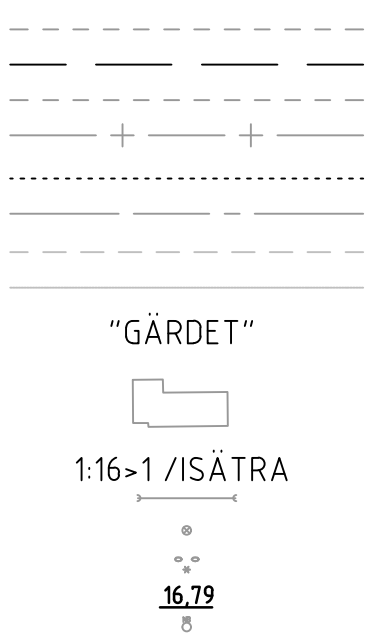


FASTIGHETSGRÄNS  
TRAKTGRÄNS  
KVARTERSTRAKTGRÄNS  
LÄNSGRÄNS  
LEDNINGSRÄTTSGRÄNS  
PLANOMRÄDESGRÄNS  
VÄGKANT ASFALT  
VÄGKANT GRUS  
KVARTERSTRAKTNAMN  
BYGGNAD  
REGISTERNR/TRAKTNAMN  
TRUMMA  
BELYSNINGSTOLPE  
TRÄD  
BEFINTLIG HÖJD, SOM BEVARAS  
BRUNN

## HÄNVISNING

SE DETALJRITNING 101T04.06 FÖR UTFORMNING AV BUSSHÅLLPLATSER

## ANMÄRKNINGAR

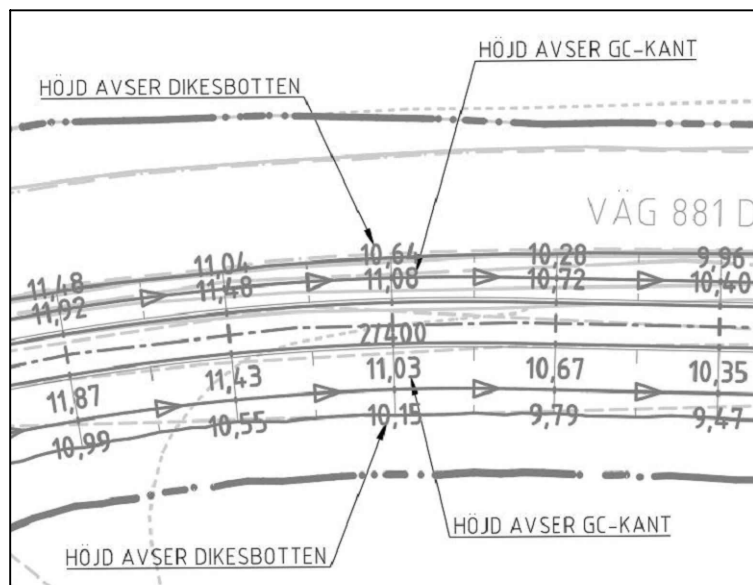

## FÖRFRÅGNINGSUNDERLAG 2026-04-01

|                           |                                                   |                        |          |
|---------------------------|---------------------------------------------------|------------------------|----------|
| GRANSKNINGSSTATUS / SYFTE |                                                   | GODKÄND                |          |
| HANDLINGSTYP              |                                                   | BYGGHANDLING           |          |
| DATUM                     | 2026-04-01                                        | LEVERANS / ÄNDRINGS-PM |          |
| OBJEKT                    | E-LÄN VÄG 881<br>GC-VÄG DJURÖVÄGEN                |                        |          |
| DELOMRÅDE / BANDEL        | 1 ARKÖSUNDSVÄGEN-STORA SIDUS                      |                        |          |
| ANLÄGGSNINGSDI            | 03 GC-VÄG SÖDER OM VÄG 881                        |                        |          |
| OBJEKTNUMMER / KM         | 159643                                            | KONSTRUKTIONNUMMER     |          |
| BESTÄLLARE                | TRAFIKVERKET                                      | LEVERANTÖR             | Lektu    |
| SKAPAD AV                 | A MÖRK                                            | UPPDRAGNUMMER          | 14220032 |
| GODKÄND AV                | A BERGLUND                                        | AVDELNING              | VÄSTERÅS |
| RITNINGSTYP               | PLAN                                              |                        |          |
| TEKNIKOMRÅDE / INNEHÅLL   | T VÄGUTFORMNING OCH TRAFIK                        |                        |          |
| BESKRIVNING               | HÖJD- OCH MATTSÄTTNINGSPÅN<br>KM 4/900 - 5/448,52 |                        |          |
| SKALA                     | 1:500                                             | FORMAT                 | A1       |
| RITNINGNUMMER             | 1 03 T 02 10                                      | FÖRVALTNINGSNUMMER     |          |
| BLAD                      | 10                                                | NÄSTA BLAD             | BET      |