


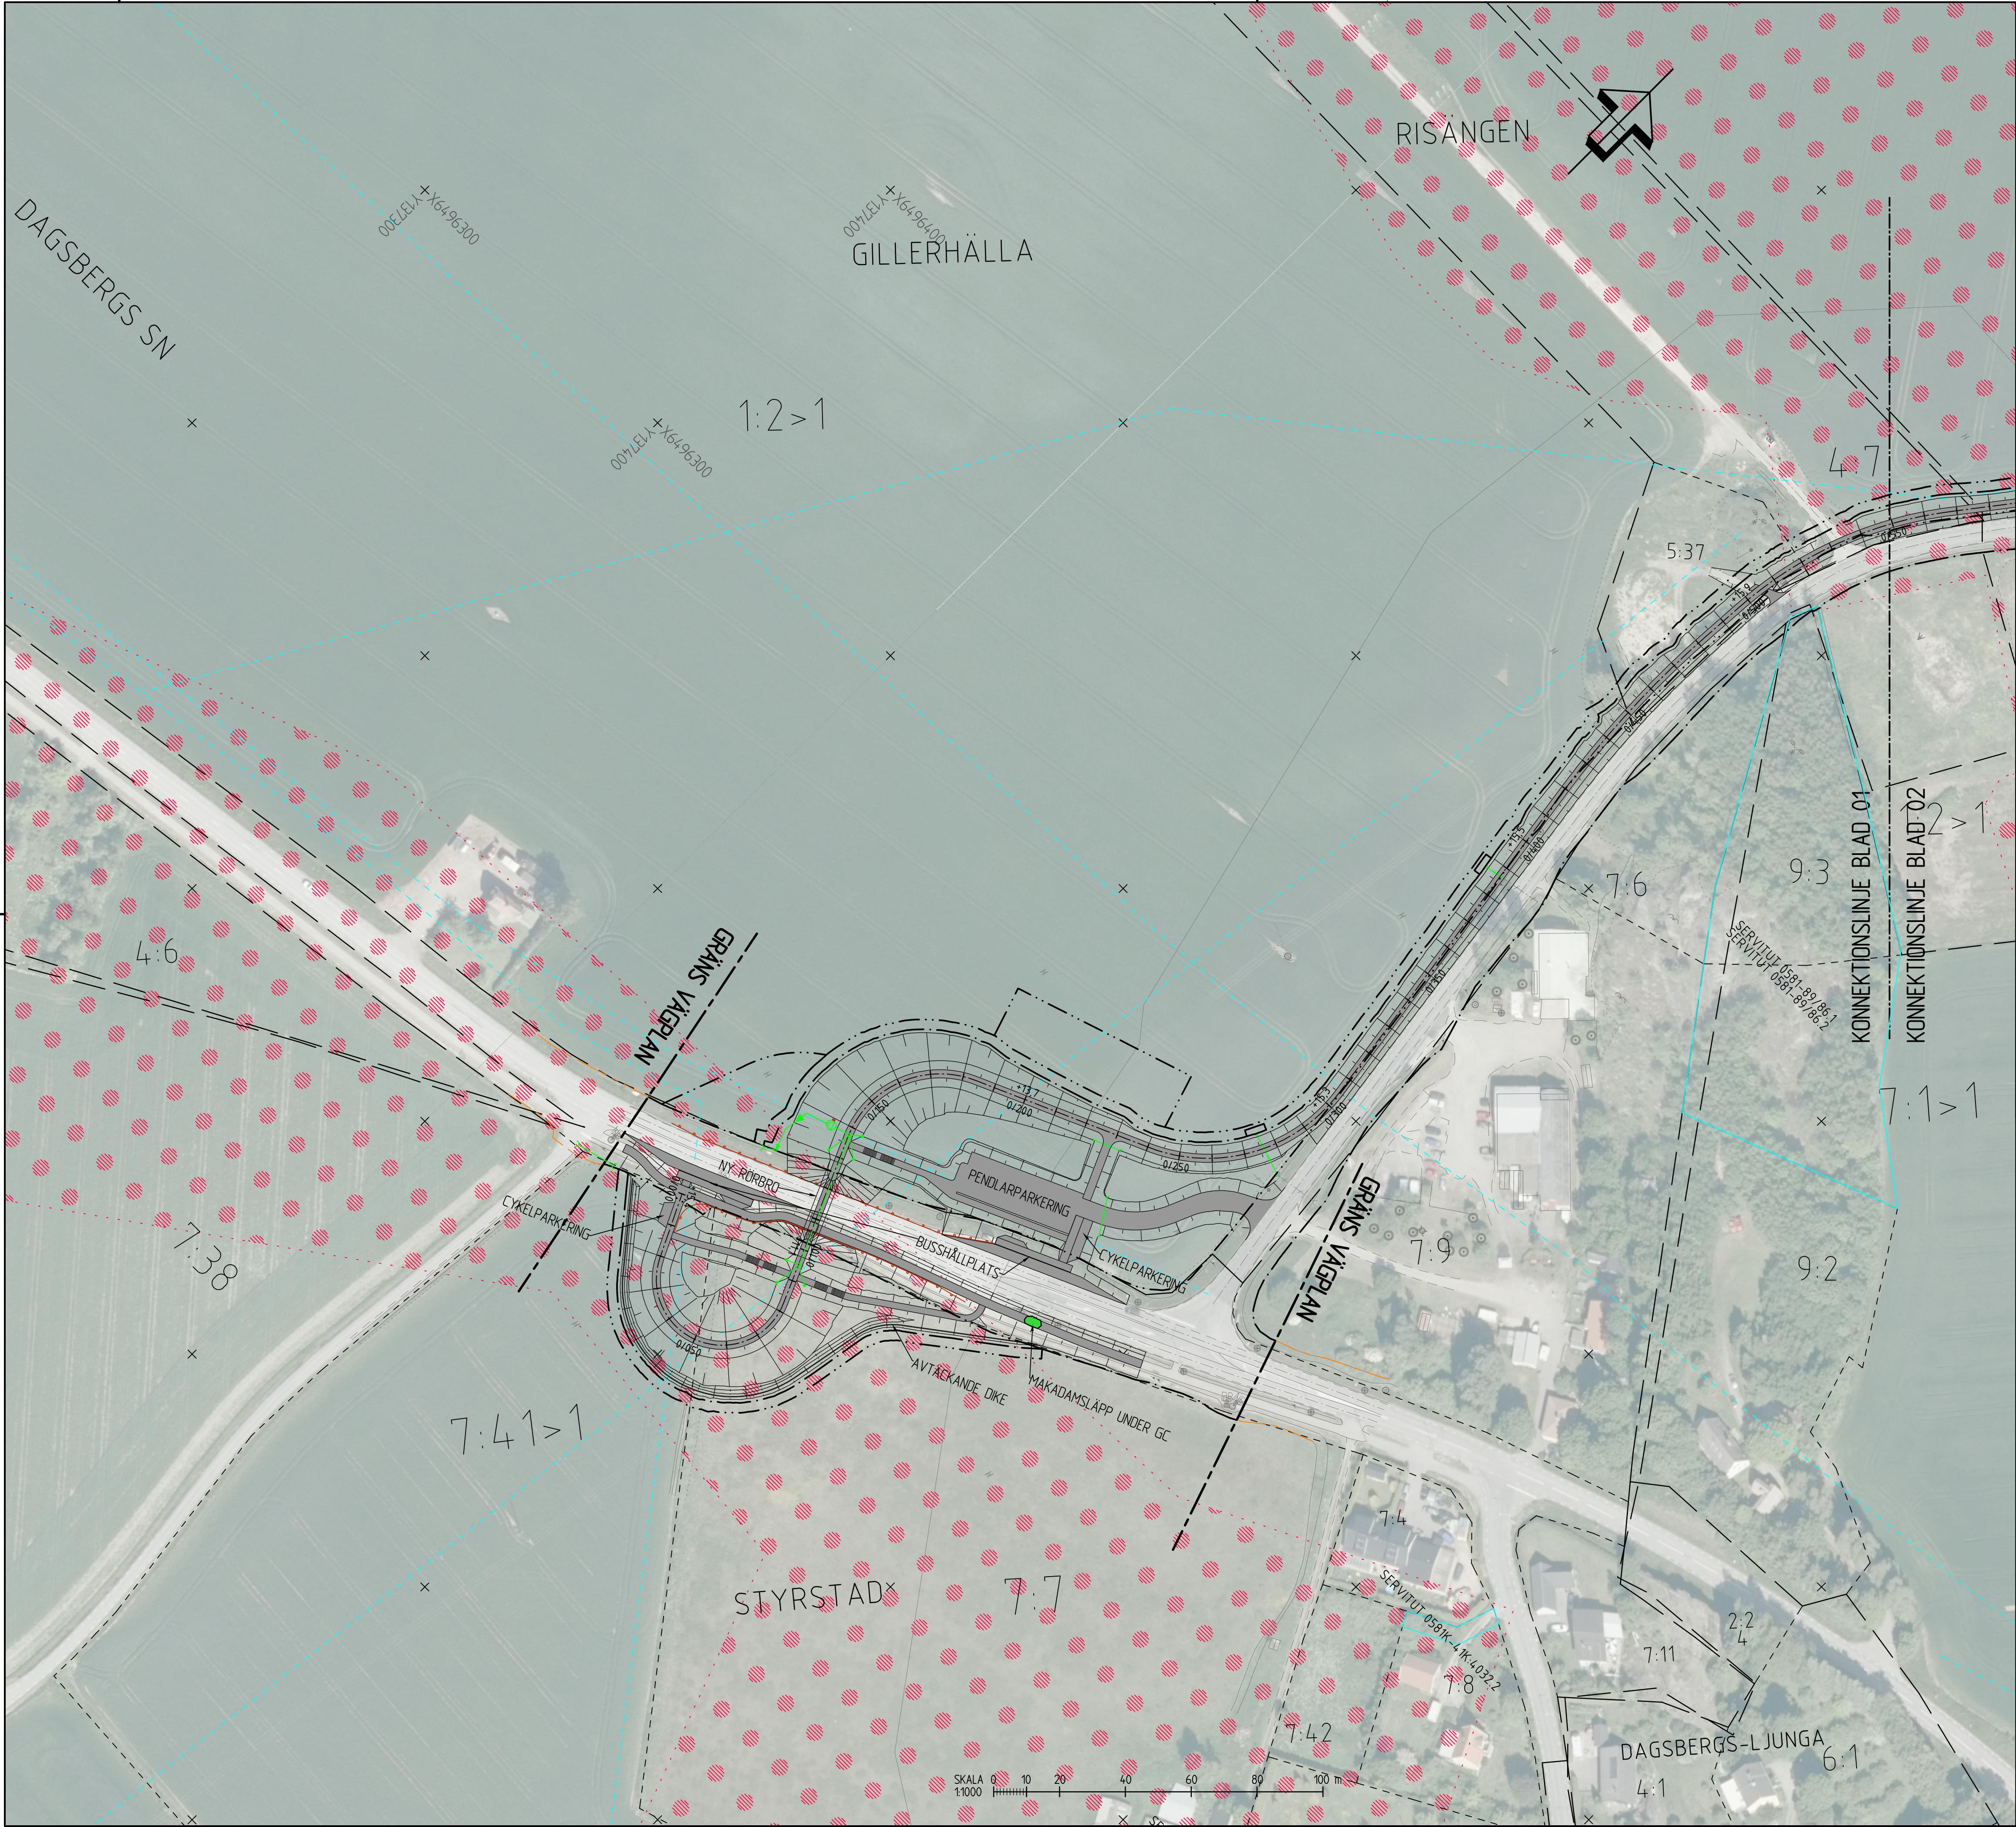

TECKENFÖRKLARING

MARKANSPRÅK

GRÄNS FÖR VÄGOMRÅDE
AVGRÄNSNING MELLAN OLIKA TYPER AV MARKANSPRÅK

ÖVRIGA BETECKNINGAR

NY GÅNG- OCH CYKELVÄG, VÄGBANEKANTER MED LÄNGDMÄTNING OCH HÖJDSÄTTNING VARJE 50 M
ÖVRIGA HÄRDGJORDA YTOR

TRAKTGRÄNS
FASTIGHETSGRÄNS
FASTIGHETSBETECKNING
LEDNINGSRÄTT
SERVITUT
GEMENSAMHETSANLÄGGNING
PLANDOMRÅDESGRÄNS

NYTT VÄGRÄCKE
NYTT GC-RÄCKE

MARKAVVATTNINGSFÖRETAG

NYTT UTLOPP DAGVATTENLEDNING
NY DAGVATTENLEDNING, SJÄLVFALL
NY DAGVATTENLEDNING, TRYCKSAT
NY DAGVATTENBRUNN MED KUPOLBETECKNING
NY PUMPSATION
NY DRÄNERINGSLEDNING
DRÄNERINGSBRUNN
NY TRUMMA
FÖRLÄNGNING AV BEFINTLIG TRUMMA
NYA SLÄNTER

BEFINTLIGT VÄGOMRÅDE

BEFINTLIGT

TRUMMA
DAGVATTENBRUNN, NEDSTIGNINGSBRUNN
DAGVATTENBRUNN, RENSBRUNN

FASTIGHETSKARTA ERHÅLLEN FRÅN LANTMÄTERIET 2020-09-07
PROJEKTERINGSKARTA FLYGET/KARTERAT 2018,

RITNINGSENDELNING

TYP AV PLAN

VÄGPLAN

GRANSKNINGSSTATUS / SYFTE

GRANSKNINGSHANDLING

HANDLINGSTYP

GRANSKNINGSHANDLING

DATUM

2020-11-18

OBJEKT

E-LÄN VÄG 881
GC-VÄG DJURÖVÄGEN

DELOMRÅDE / BANDEL

ARKÖSUND SVÄGEN-STORA SIDUS

ANLÄGGNINGSDIAGRAM

NY GC-VÄG

OBJEKTNUMMER / KM

159643

KONSTRUKTIONNUMMER

12702934

BESTÄLLARE

TRAFIKVERKET

LEVERANTÖR

SWECO

SKAPAD AV

SEGJAK

GODKÄND AV

J.SJÖSTRÖM

RITNINGSTYP

ILLUSTRATIONSKARTA

TEKNIKOMRÅDE / INNEHÅLL

VÄGUTFORMNING OCH TRAFIK

BESKRIVNING

KM 0/000-0/550

PLAN

SKALA 1:1000

FORMAT A1

FÖRVALTNINGSNUMMER

RITNINGSDATUM

1 01 T 05 01

BLAD 01

NÄSTA BLAD 02

BET

MOELL V0000970

MOELL V0000971

2020-11-18 16:26

VERKET

TRAFIKVERKET

SWECO

SEGJAK

J.SJÖSTRÖM

ILLUSTRATIONSKARTA

VÄGUTFORMNING OCH TRAFIK

KM 0/000-0/550

1:1000

A1

12702934

1 01 T 05 01

01

02

BET

VSO159643VP, ankomst 2020-11-18, ver 6, jobb 52