





- TECKENFÖRKLARING**
- FASTIGHETSGRÄNS
 - TRAKTGRÄNS
 - 4:47 FASTIGHETSBETECKNING
 - PLANERAD GC-VÄG MED LÄNGDMÄTNING
 - GC VÄGKANT
 - STRÄCKNING ÖVER BEFINTLIG VÄG
 - 130-GC LINJENAMN
 - SLÄNTER
 - VÄGRÄCKE
 - VÄGRÄCKE, FÖRHÖJT 1,10 m
 - FALLSKYDD GC-VÄG
 - NY PLACERING STAKET
 - GCM-STÖD
 - KANTSTÖD
 - STÖDMUR
 - VÄGMARKERING
 - NY GC-VÄG
 - NY VÄG
 - SMÅGATSTEN
 - ÅKERINFART
 - TRÄD SKYDDAS UNDER ENTREPRENADTID
 - BYGGNAD
 - VÄGMITT BEF. ALLMÄN VÄG
 - VÄGMITT BEF. KOMMUNAL VÄG

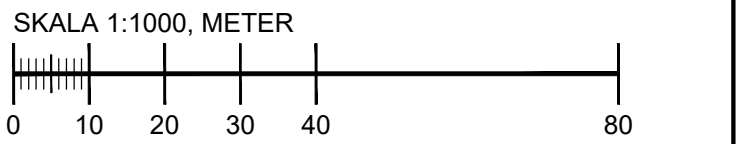

KOORDINATSYSTEM

PLAN: SWREF 99 13 30
HÖJD: RH2000

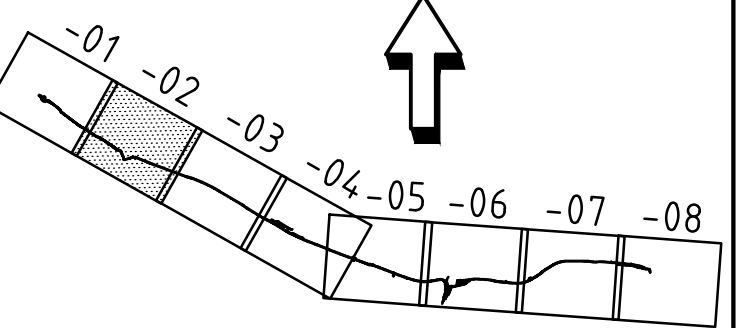

TYP AV PLAN				VÄGPLAN	
GRANSKNINGSSTATUS / SYFTE					
HANDLINGSTYP					
GRANSKNINGSHANDLING					
DATUM			LEVERANS / ÄNDRINGS-PM		
2022-06-28					
OBJEKT					
VÄG 101, Ö GREVIE-ALSTAD NY GC-VÄG					
DELOMRÅDE / BANDEL					
1 Ö GREVIE - ALSTAD					
ANLÄGGNINGSDEL					
0 GEMENSAMT					
OBJEKTNUMMER / KM			KONSTRUKTIONSNUMMER		
165030					
BESTÄLLARE			LEVERANTÖR		
SKAPAD AV			UPPDRAGSGNUMMER		
S ANDERSSON			1061701		
GODKÄND AV			AVDELNING		
A JOSEFSSON			VÄG & JVG		
RITNINGSTYP					
ILLUSTRATIONSPLAN					
TEKNIKOMRÅDE / INNEHÅLL					
VÄGUTFORMNING OCH TRAFIK					
BESKRIVNING					
LINJE 130-GC SEKT. 0/408 - 1/086					
SKALA		FORMAT		FÖRVALTNINGSNUMMER	
1:1000		A1			
RITNINGSNUMMER		BLAD		NÄSTA BLAD	
1 00 T 05 02		02		03	
				BET	

KONNEKTION MOT RITNING -02

KONNEKTION MOT RITNING -03

KONNEKTION MOT RITNING -01

KONNEKTION MOT RITNING -02



TECKENFÖRKLARING

- FASTIGHETSGRÄNS
- TRAKTGRÄNS
- 4:47 FASTIGHETSBETECKNING
- 0/100 PLANERAD GC-VÄG MED LÄNGDMÄTNING
- GC VÄGKANT
- STRÄCKNING ÖVER BEFINTLIG VÄG
- 130-GC LINJENAMN
- SLÄNTER
- VÄGRÄCKE
- VÄGRÄCKE, FÖRHÖJT 1,10 m
- FALLSKYDD GC-VÄG
- NY PLACERING STAKET
- GCM-STÖD
- KANTSTÖD
- STÖDMUR
- VÄGMARKERING
- NY GC-VÄG
- NY VÄG
- SMÅGATSTEN
- ÅKERINFART
- TRÄD SKYDDAS UNDER ENTREPRENADTID
- BYGGNAD
- VÄGMITT BEF. ALLMÄN VÄG
- VÄGMITT BEF. KOMMUNAL VÄG

SKALA 1:1000, METER

KOORDINATSYSTEM

PLAN: SWEREF 99 13 30
HÖJD: RH2000

TYP AV PLAN

VÄGPLAN

GRANSKNINGSSTATUS / SYFTE

HANDLINGSTYP

GRANSKNINGSHANDLING

DATUM

2022-06-28

LEVERANS / ÄNDRINGS-PM

OBJEKT

VÄG 101, Ö GREVIE-ALSTAD NY GC-VÄG

DELOMRÅDE / BANDEL

1 Ö GREVIE - ALSTAD

ANLÄGGNINGSDDEL

0 GEMENSAMT

OBJEKTNUMMER / KM

165030

KONSTRUKTIONSNUMMER

BESTÄLLARE

LEVERANTÖR

SKAPAD AV

S ANDERSSON

UPPDRAGSGNUMMER

1061701

GODKÄND AV

A JOSEFSSON

AVDELNING

VÄG & JVG

RITNINGSTYP

ILLUSTRATIONSPLAN

TEKNIKOMRÅDE / INNEHÅLL

VÄGUTFORMNING OCH TRAFIK

BESKRIVNING

LINJE 130-GC SEKT. 1/086 - 1/730

SKALA

1:1000

FORMAT

A1

FÖRVALTNINGSNUMMER

RITNINGSNUMMER

1 00 T 05 03


BLAD

03



NÄSTA BLAD

04


BET

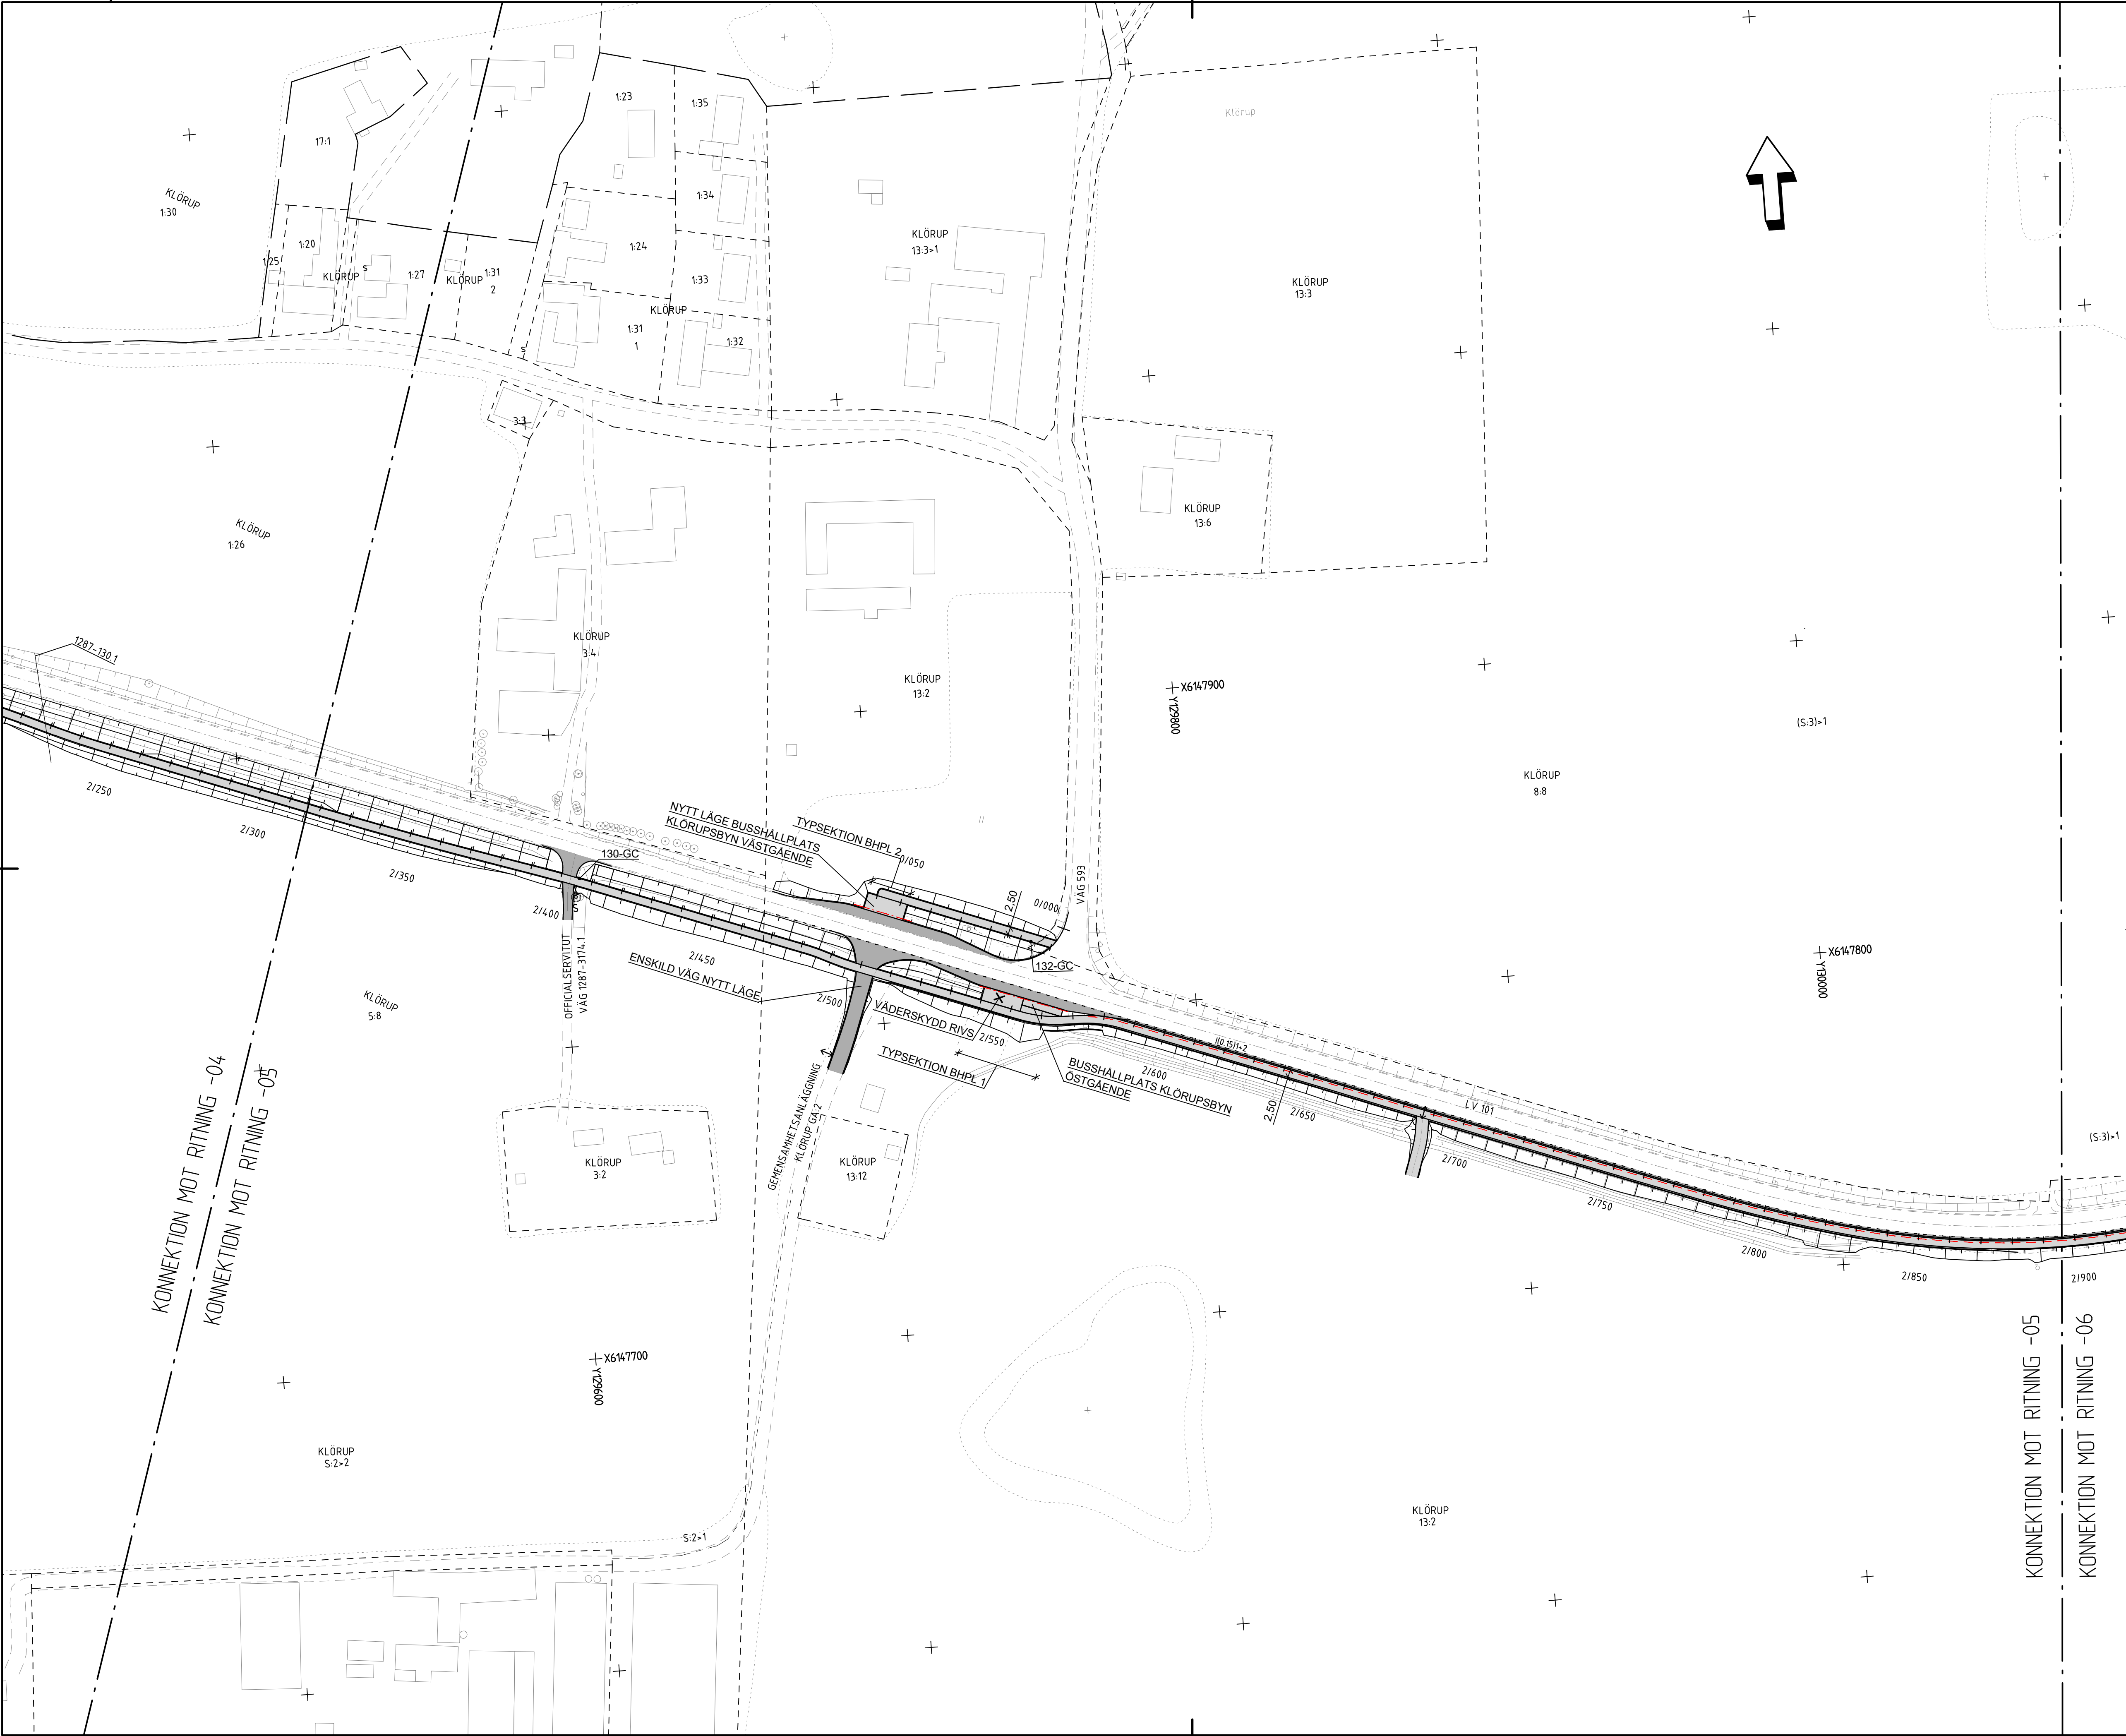

- TECKENFÖRKLARING**
- FASTIGHETSGRÄNS
 - TRAKTGRÄNS
 - 4:47 FASTIGHETSBECKENING
 - PLANERAD GC-VÄG MED LÄNGDMÄTNING
 - GC VÄGKANT
 - STRÄCKNING ÖVER BEFINTLIG VÄG
 - LINJENAMN
 - SLÄNTER
 - VÄGRÄCKE
 - VÄGRÄCKE, FÖRHÖJT 1,10 m
 - FALLSKYDD GC-VÄG
 - NY PLACERING STAKET
 - GCM-STÖD
 - KANTSTÖD
 - STÖDMUR
 - VÄGMARKERING
 - NY GC-VÄG
 - NY VÄG
 - SMÄGATSTEN
 - ÅKERINFART
 - TRÄD SKYDDAS UNDER ENTREPRENADTID
 - BYGGNAD
 - VÄGMITT BEF. ALLMÄN VÄG
 - VÄGMITT BEF. KOMMUNAL VÄG

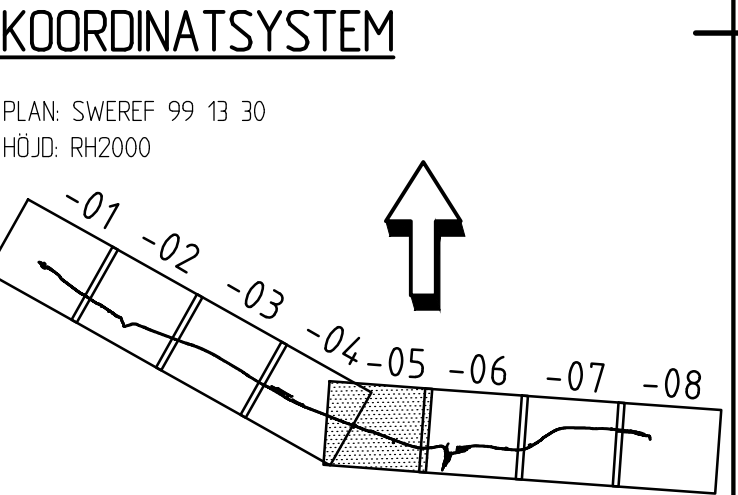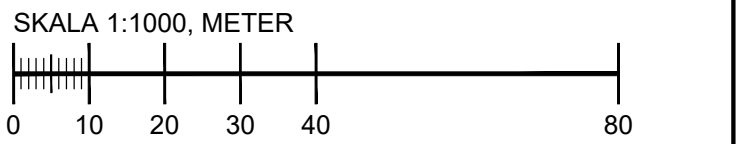


TYP AV PLAN				VÄGPLAN			
GRANSKNINGSSTATUS / SYFTE				GRANSKNINGSSTATUS / SYFTE			
HANDLINGSTYP				HANDLINGSTYP			
DATUM				DATUM			
2022-06-28				2022-06-28			
OBJEKT				OBJEKT			
VÄG 101, Ö GREVIE-ALSTAD				VÄG 101, Ö GREVIE-ALSTAD			
DELOMRÅDE / BANDEL				DELOMRÅDE / BANDEL			
1 Ö GREVIE - ALSTAD				1 Ö GREVIE - ALSTAD			
ANLÄGGNINGSDEL				ANLÄGGNINGSDEL			
0 GEMENSAMT				0 GEMENSAMT			
OBJEKTNUMMER / KM				OBJEKTNUMMER / KM			
165030				165030			
BESTÄLLARE				BESTÄLLARE			
S ANDERSSON				S ANDERSSON			
UPPDRAGSGNUMMER				UPPDRAGSGNUMMER			
1061701				1061701			
GODKÄND AV				GODKÄND AV			
A JOSEFSSON				A JOSEFSSON			
AVDELNING				AVDELNING			
VÄG & JVG				VÄG & JVG			
RITNINGSTYP				RITNINGSTYP			
ILLUSTRATIONSPLAN				ILLUSTRATIONSPLAN			
TEKNIKOMRÅDE / INNEHÅLL				TEKNIKOMRÅDE / INNEHÅLL			
VÄGUTFORMNING OCH TRAFIK				VÄGUTFORMNING OCH TRAFIK			
BESKRIVNING				BESKRIVNING			
LINJE 130-GC SEKT. 2/315 - 2/895				LINJE 130-GC SEKT. 2/315 - 2/895			
LINJE 132-GC SEKT. 0/000 - 0/056				LINJE 132-GC SEKT. 0/000 - 0/056			
BUSSHALLPLATSER KLÖRUPSBYNN				BUSSHALLPLATSER KLÖRUPSBYNN			
SKALA				SKALA			
1:1000				1:1000			
FORMAT				FORMAT			
A1				A1			
FÖRVALTNINGSNUMMER				FÖRVALTNINGSNUMMER			
1 00 T 05 05				1 00 T 05 05			
BLAD				BLAD			
05				05			
NÄSTA BLAD				NÄSTA BLAD			
06				06			
BET				BET			

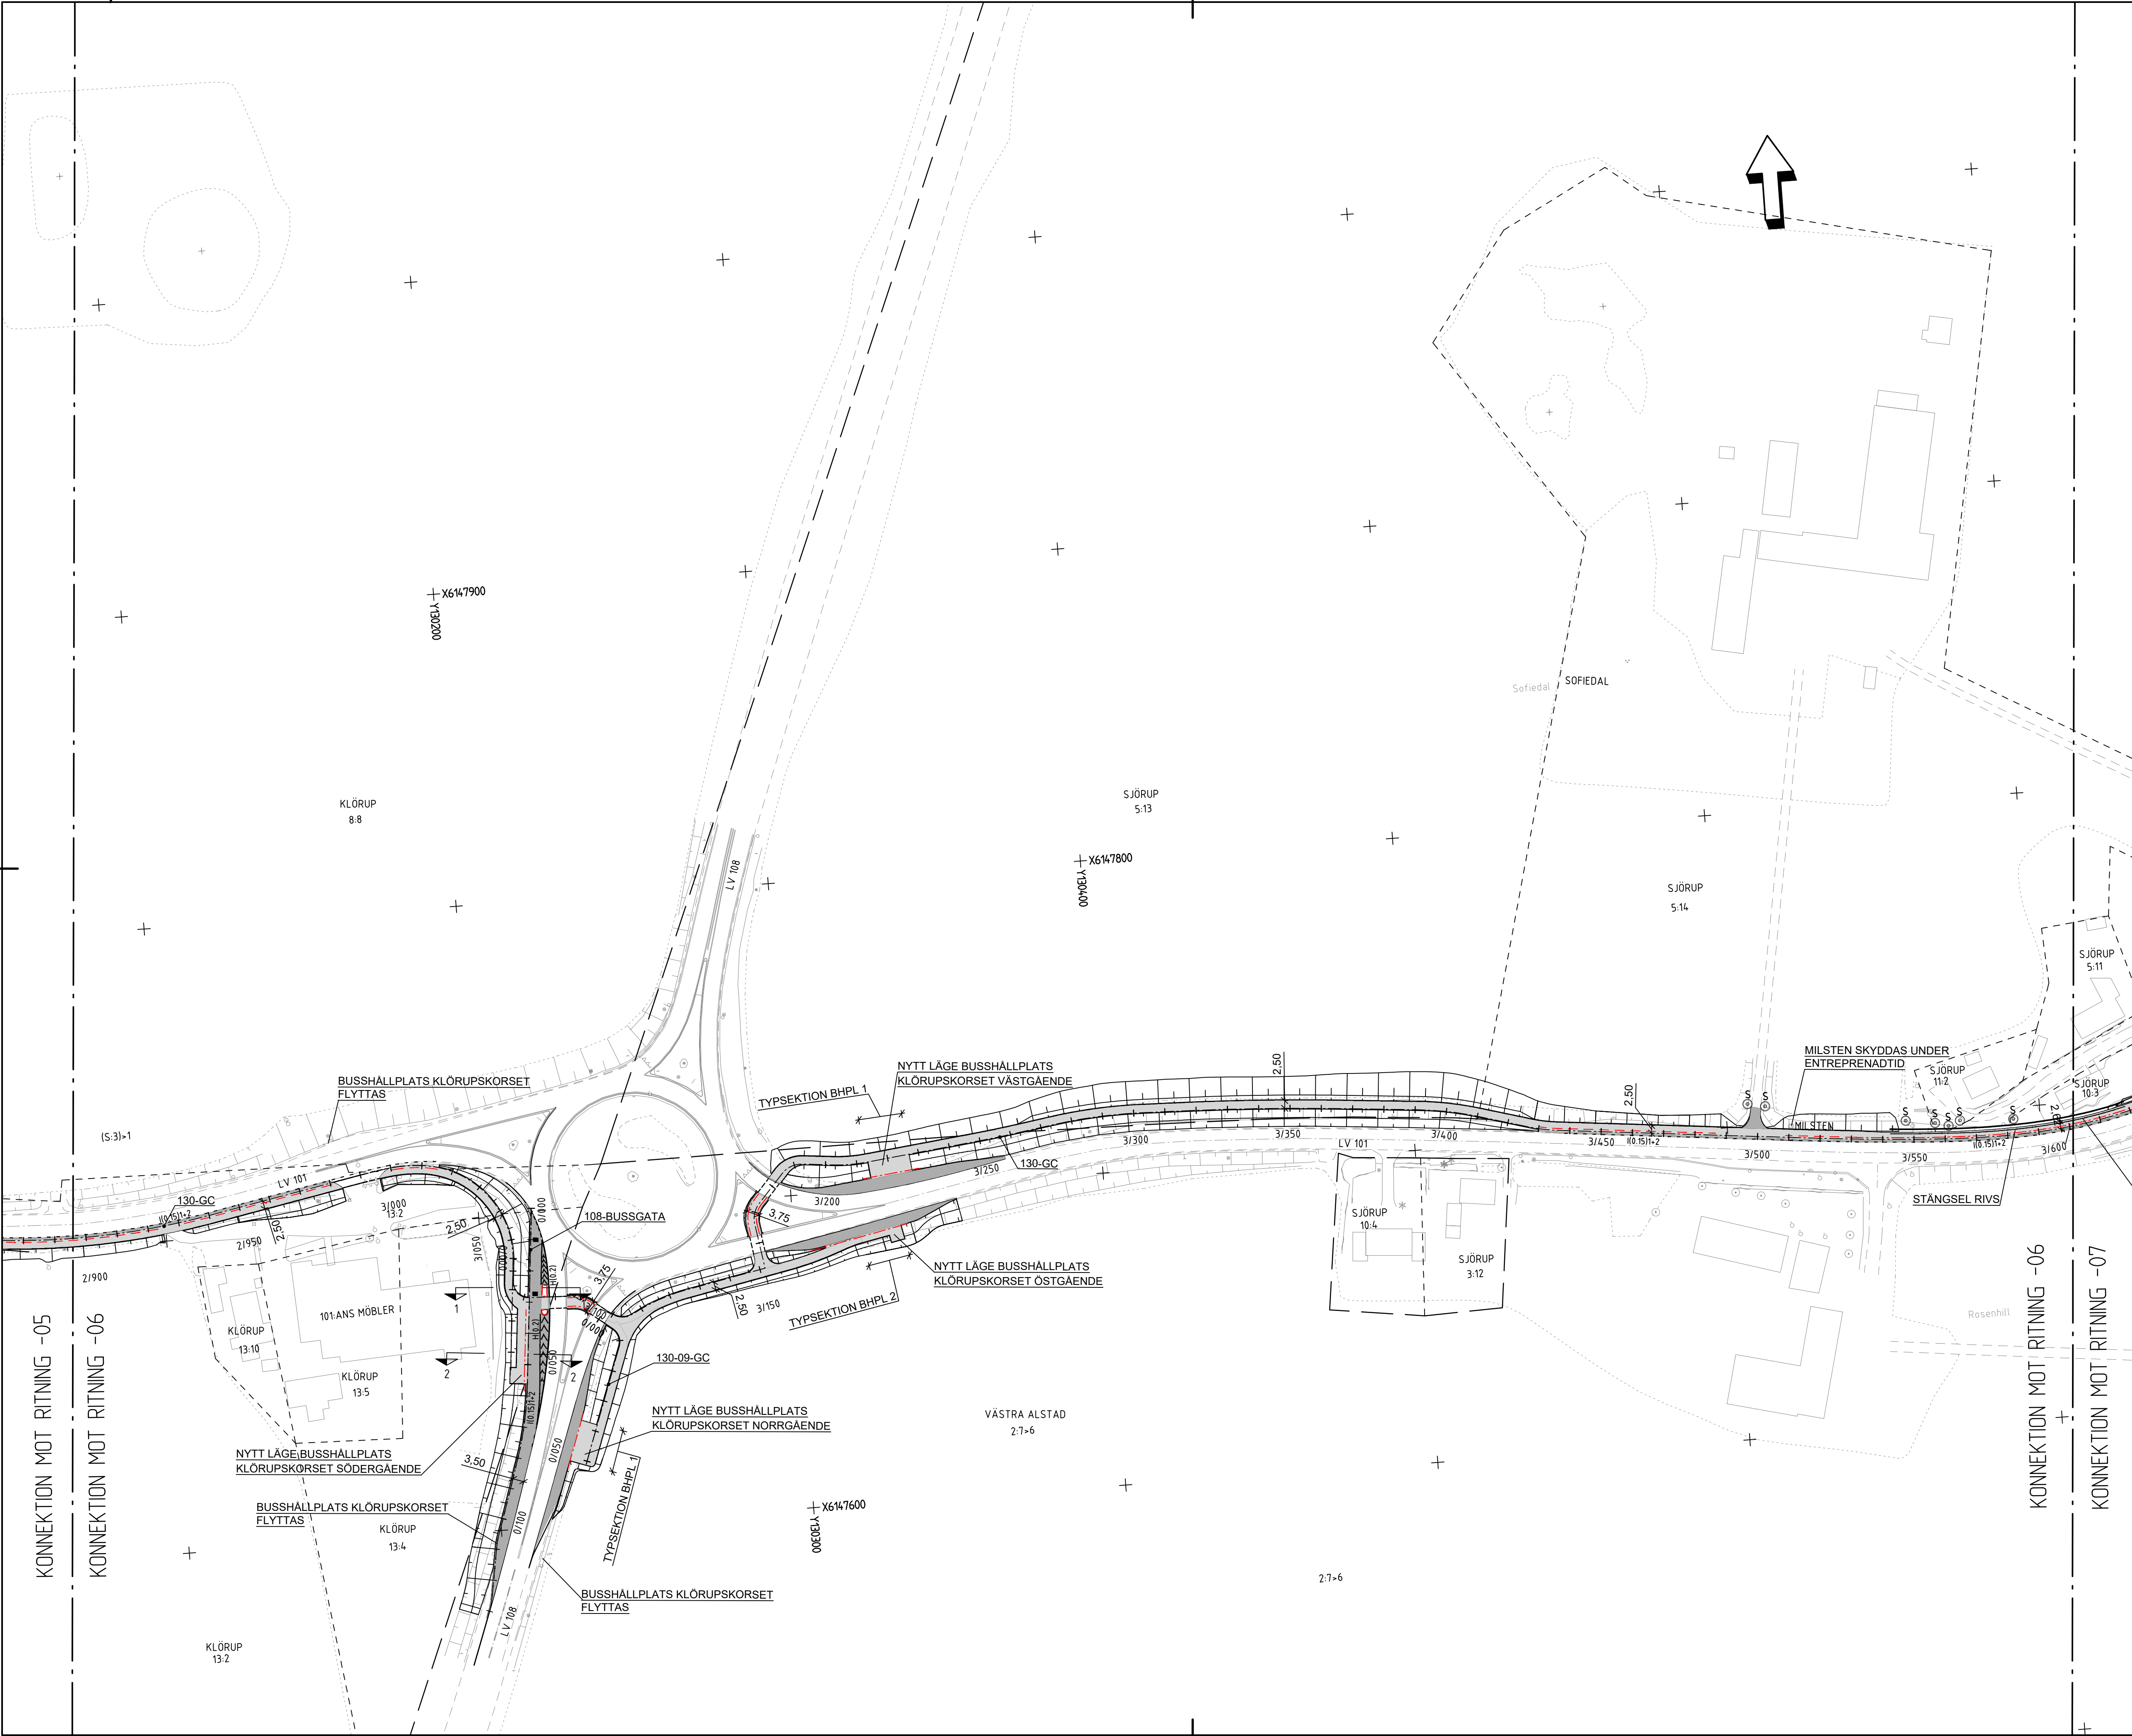


TECKENFÖRKLARING

- FASTIGHETSGRÄNS
- TRAKTGRÄNS
- 4.47 FASTIGHETSBETECKNING
- PLANERAD GC-VÄG MED LÄNGDMÄTNING
- GC VÄGKANT
- STRÄCKNING ÖVER BEFINTLIG VÄG
- 130-GC LINJENAMN
- SLÄNTER
- VÄGRÄCKE
- VÄGRÄCKE, FÖRHÖJT 1,10 m
- FALLSKYDD GC-VÄG
- NY PLACERING STAKET
- GCM-STÖD
- KANTSTÖD
- STÖDMUR
- VÄGMARKERING
- NY GC-VÄG
- NY VÄG
- SMÅGATSTEN
- ÅKERINFART
- TRÄD SKYDDAS UNDER ENTREPRENADTID
- BYGGNAD
- VÄGMITT BEF. ALLMÄN VÄG
- VÄGMITT BEF. KOMMUNAL VÄG

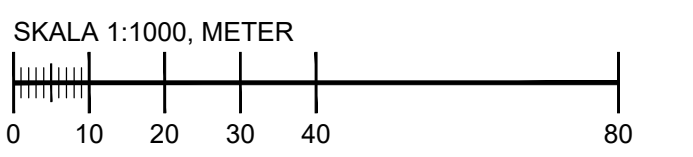

KOORDINATSYSTEM

PLAN: SWREF 99 13 30
HÖJD: RH2000

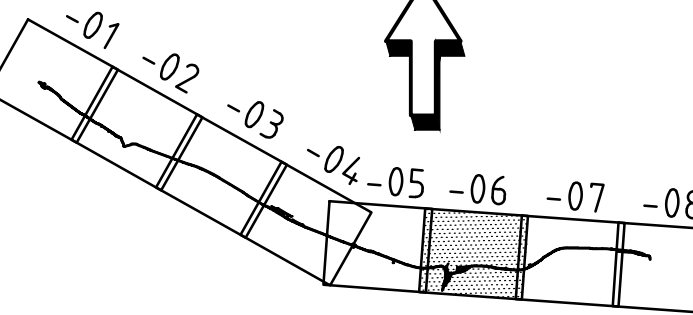

VÄGPLAN

GRANSKNINGSSTATUS / SYFTE			
HANDLINGSTYP			
GRANSKNINGSHANDLING			
DATUM		LEVERANS / ÄNDRINGS-PM	
2022-06-28			
OBJEKT			
VÄG 101, Ö GREVIE-ALSTAD			
NY GC-VÄG			
DELOMRÅDE / BANDEL			
Ö GREVIE - ALSTAD			
ANLÄGGNINGSDEL			
GEMENSAMT			
OBJEKTNUMMER / KM		KONSTRUKTIONSNUMMER	
165030			
BESTÄLLARE		LEVERANTÖR	
TRAFIKVERKET		Norconsult	
SKAPAD AV		UPPDRAGSNUMMER	
S ANDERSSON		1061701	
GODKÄND AV		ÄNDELNING	
A JOSEFSSON		VÄG & JVG	
RITNINGSTYP			
ILLUSTRATIONSPLAN			
TEKNIKOMRÅDE / INNEHÅLL			
VÄGUTFORMNING OCH TRAFIK			
BESKRIVNING			
LINJE 130-GC SEKT. 2/895 - 3/600			
LINJE 108-BUSSGATA SEKT. 0/000-0/132			
LINJE 130-09-GC SEKT. 0/000 - 0/051			
BUSSHÄLLPLATSER KLÖRUPSKORSET			
SKALA		FÖRVALTNINGSNUMMER	
1:1000		A1	
RITNINGSNUMMER		BLAD	
1 00 T 05 06		NÄSTA BLAD	
		07	
		BET	

KONNEKTION MOT RITNING -06

KONNEKTION MOT RITNING -07

KONNEKTION MOT RITNING -05

KONNEKTION MOT RITNING -06

