

**KOORDINATSYSTEM**

SYSTEM I PLAN: SWEREF 99 20 15  
SYSTEM I HÖJD: RH 2000

**TECKENFÖRKLARING**

- GRÄNS FÖR VÄGOMRÅDE
- AVGRÄNSNING MELLAN OLIKA TYPER AV MARKANSPRÅK
- DETALJPLANEGRÄNS
- FASTIGHETSGRÄNS
- TRAKTGRÄNS
- NYTT VILTSTÄNGSEL MED GRIND, VÄGOMRÅDET OMFATTAR 1+1 M PÅ VARDERA SIDA OM STÄNGSLET/GRINDEN
- NYTT MITTRÄCKE

- V** NYTT VÄGOMRÅDE MED VÄGRÄTT
- V2** NYTT VÄGOMRÅDE DÄR BEFINTLIG DETALJPLAN PÅVERKAS
- Vi** NYTT VÄGOMRÅDE MED INSKRÄNKT VÄGRÄTT
- Vi1** VÄGOMRÅDE MED INSKRÄNKT VÄGRÄTT, FÖR UTLOPPSLEDNING
- Vi2** VÄGOMRÅDE MED INSKRÄNKT VÄGRÄTT, FÖR UTLOPPSÖKE, RENSAS OCH JUSTERAS
- T** TILFÄLLIG NYTTJÄNDERÄTT
- T1** TILFÄLLIG NYTTJÄNDERÄTT, OMRÅDE FÖR ETABLERINGSYTA, GÄLLER UNDER BYGGTIDEN, DOCK LÄNGST TILL OCH MED GODKÄND SLUTBESIKTNING
- T2** TILFÄLLIG NYTTJÄNDERÄTT, OMRÅDE FÖR OMFARTSVÄG, GÄLLER UNDER BYGGTIDEN, DOCK LÄNGST TILL OCH MED GODKÄND SLUTBESIKTNING

**SKYDDSÅTGÄRDER OCH FÖRSIKTIGHETSMÅTT**

- MARKERING ELLER AVGRÄNSNING AV SKYDDSÅTGÄRDER OCH FÖRSIKTIGHETSMÅTT
- Sk1** BULLERSKYDD, VALL 2.0 M ÖVER VÄGKANT VÄG E4
- Sk2** BULLERSKYDD, VALL 3.0 M ÖVER VÄGKANT VÄG E4
- Sk3** ERBJUDANDE OM BULLERSKYDDSÅTGÄRDER UTANFÖR VÄGOMRÅDE I FORM AV FASAD/FÖNSTERÅTGÄRD OCH/ELLER LOKALT SKYDD VID UTEPLATS. ERBJUDANDET GÄLLER OM NÄRMARE UNDERSÖKNINGAR VISAR ATT ÅTGÄRD ERFORDRAS FÖR ATT RIKTVÄRDENA 30 dBA EKUIVALENTNIVÅ RESPEKTIVE 45 dBA MAXIMALNIVÅ INOMHUS SAMT 55 dBA EKUIVALENTNIVÅ RESPEKTIVE 70 dBA MAXIMALNIVÅ UTMOMHUS VID UTEPLATS INTE SKA ÖVERSKRIDAS. VID TILLÄMPNINGEN SKA HÄNSYN TAS TILL VAD SOM ÄR TEKNISKT MÖJLIGT OCH EKONOMISKT RIMLIGT
- Sk4** BULLERSKYDD, SKÄRM 2.0-3.0 M ÖVER VÄGKANT VÄG E4
- Sk5** VILTPASSAGE

**ÅTGÄRDER SOM UNDTANTAS FRÅN KRAV PÅ BYGGLOV**



- AVGRÄNSNING AV OMRÅDE DÄR VISSA ÅTGÄRDER UNDTANTAS FRÅN KRAV PÅ BYGGLOV
- B1** BYGGLOV KRAVS INTE FÖR BULLERRÄRM

**VERKSAMHETER/ÅTGÄRDER SOM UNDTANTAS FRÅN FÖRBUD ENLIGT MILJÖBALKEN**

UNDANTAGEN GÄLLER HELA PLANEN  
FÖRBUDEN I 7:11 2 ST. MILJÖBALKEN GÄLLER INTE BYGGANDE AV ALLMÄN VÄG  
FÖRBUDEN I 7:15 MILJÖBALKEN GÄLLER INTE BYGGANDE AV ALLMÄN VÄG  
SKYLDIGHETEN ATT GÖRA ANMÄLAN FÖR SAMRÅD ENLIGT 12:6 MILJÖBALKEN  
GÄLLER INTE FÖR DE VERKSAMHETER OCH ÅTGÄRDER SOM BEHOVS FÖR ATT  
BYGGA VÄGEN OCH SOM FASTSTÄLLS OCH INGÅR I VÄGOMRÅDE FÖR ALLMÄN  
VÄG ELLER OMRÅDE FÖR TILFÄLLIG NYTTJÄNDERÄTT

**ÖVRIGA BETECKNINGAR PÅ PLANKARTAN**

- +0.000 NY VÄG, VÄGBANEKANTER MED
- 0.150 HÖJDSÄTTNING OCH LÄNGDMÄTNING
- BEFINTLIG VÄG

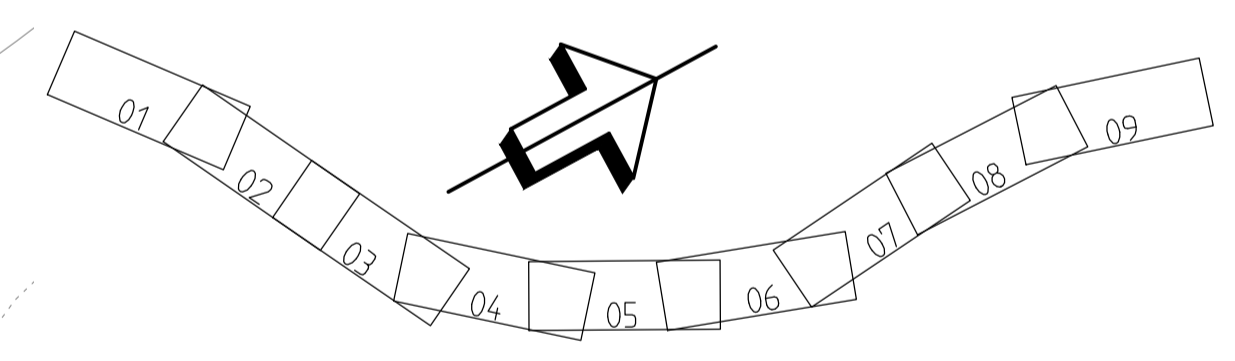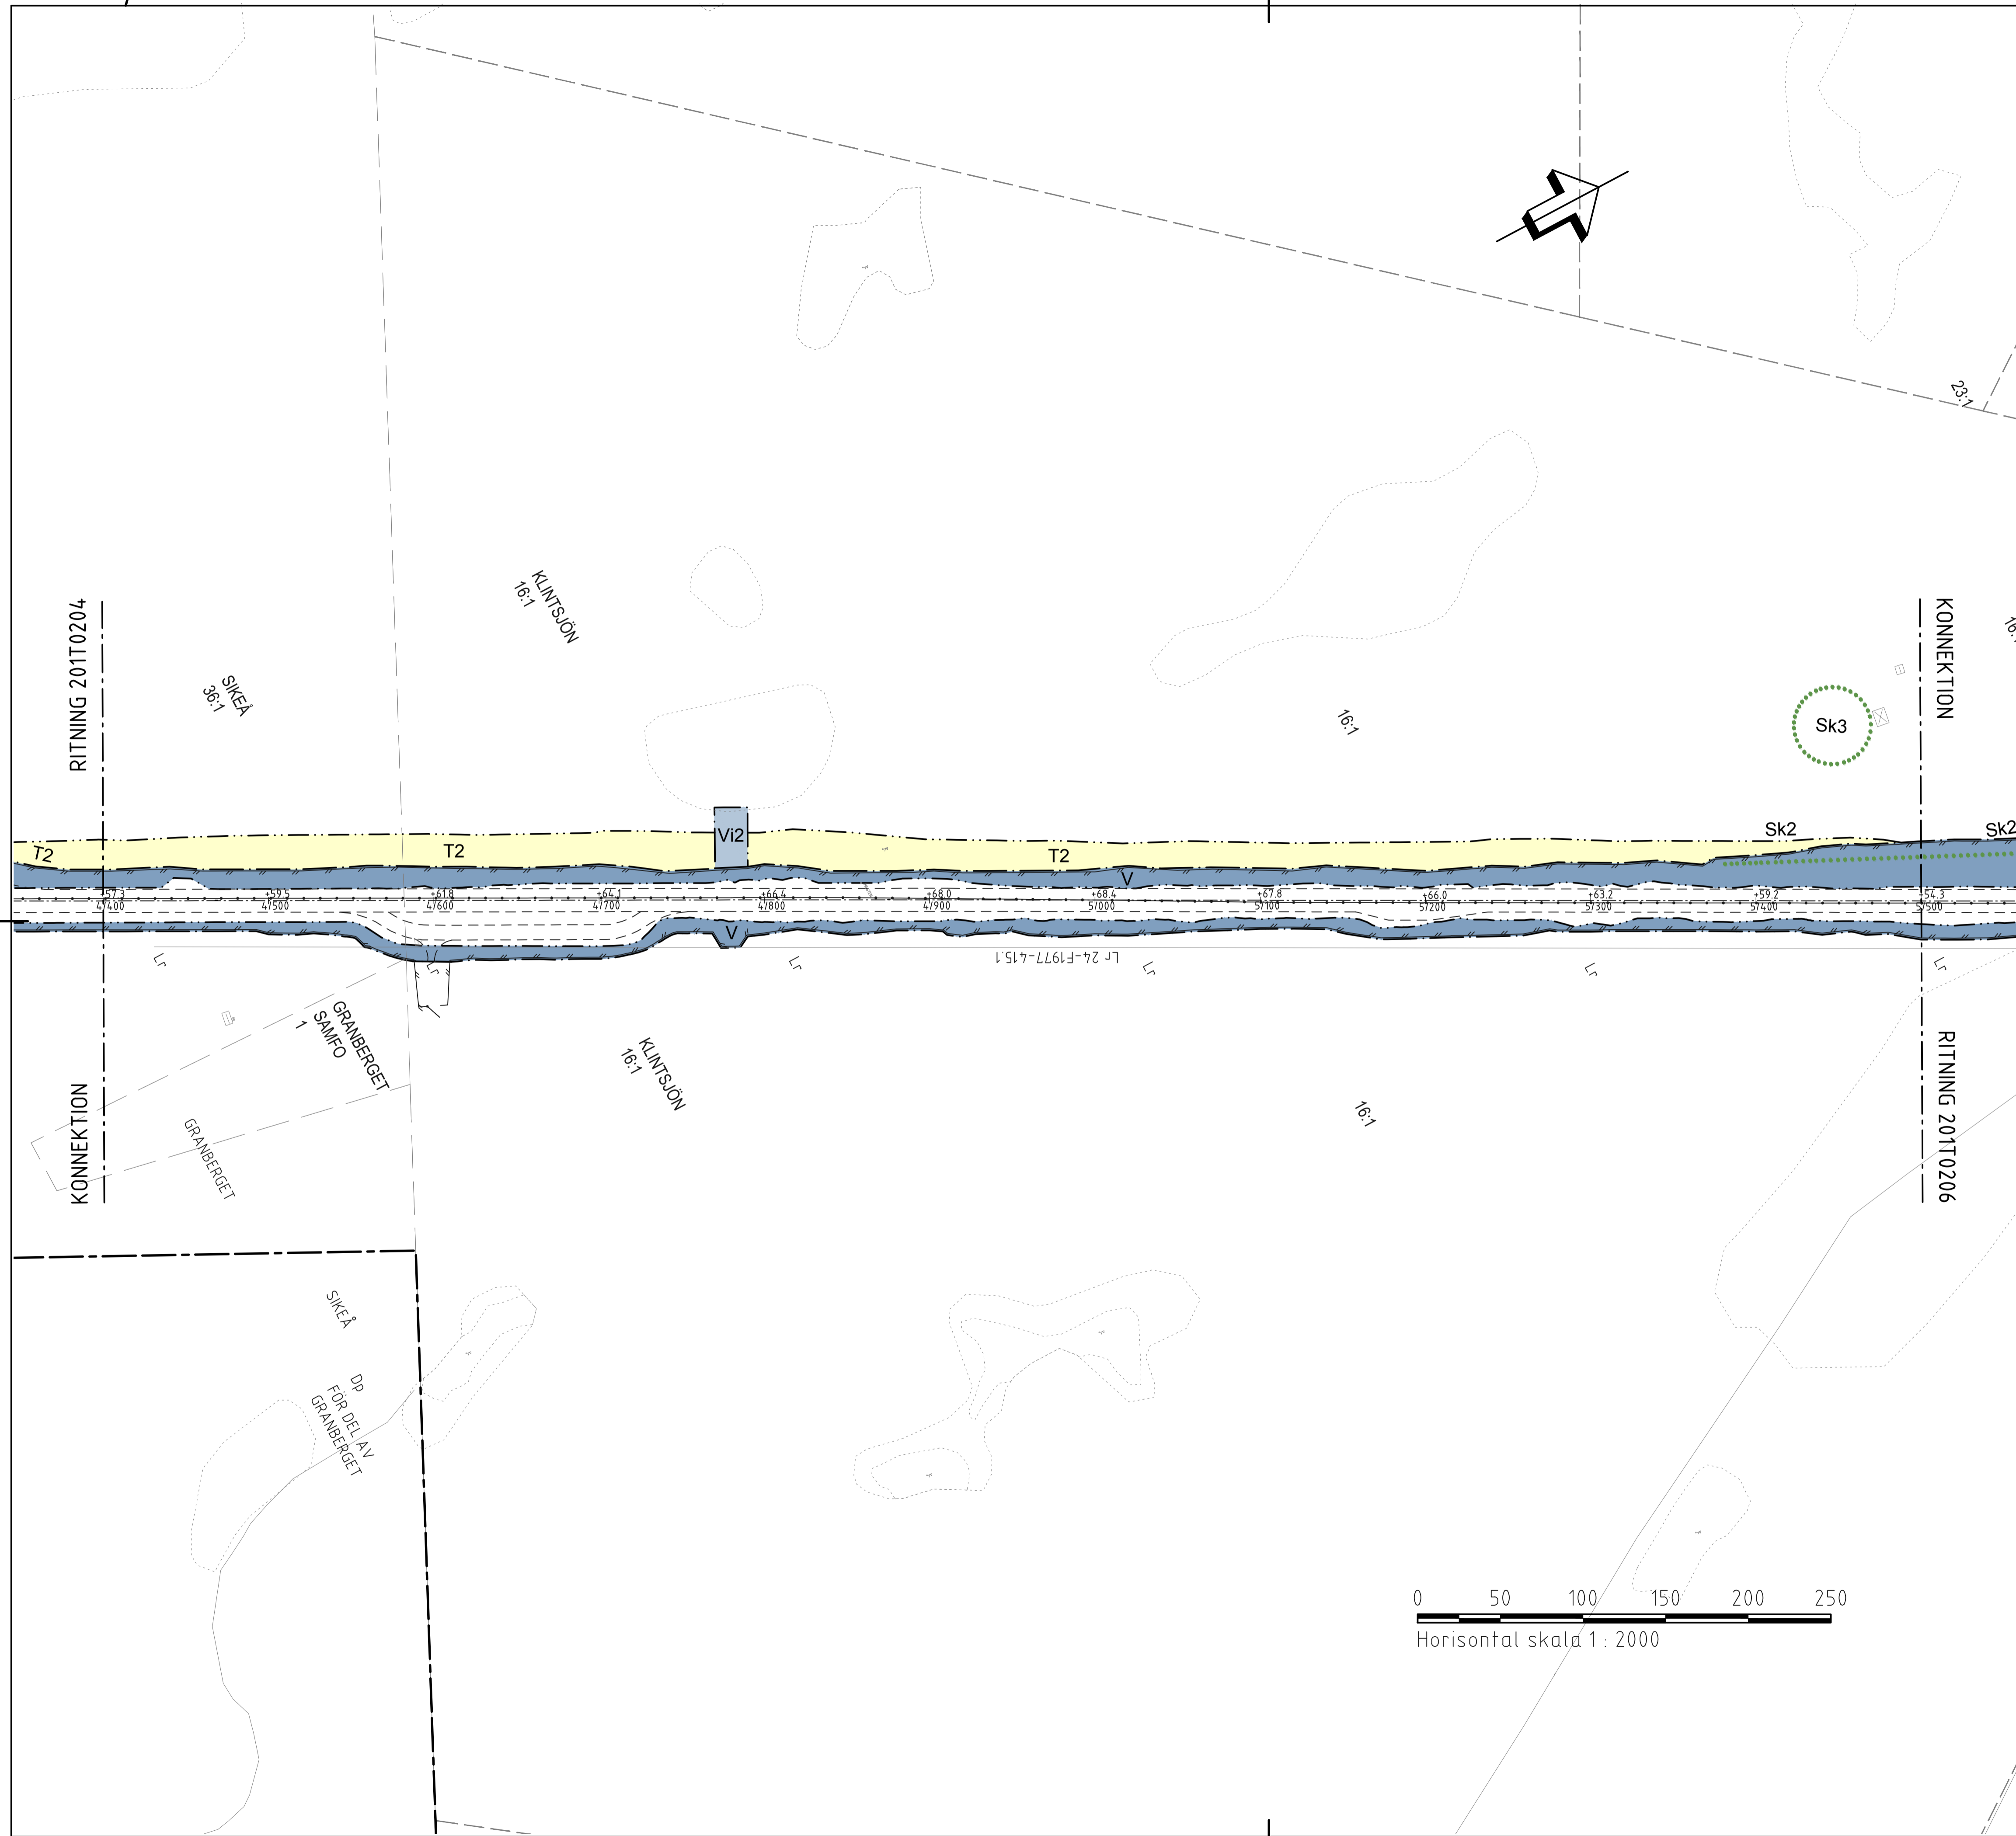

TYP AV PLAN		<b>VÄGPLAN</b>	
GRANSKNINGSSTATUS / SYFTE		<b>FÖR GRANSKNING</b>	
HANDLINGSTYP		<b>GRANSKNINGSHANDLING</b>	
OBJEKT	2015-08-17	LEVERANS / ÄNDRINGS-PM	
<b>VÄG E4</b>			
<b>SIKEÅ - YTTERVIK</b>			
DELOMRÅDE / BANDEL		SIKEÅ - GUMBODA	
ANLÄGGNINGSDEL		E4	
OBJEKTNUMMER / KM	880904	KONSTRUKTIONSNUMMER	
BESTÄLLARE	TRAFIKVERKET	LEVERANTÖR	SWECO
SKAPAD AV	ALEXANDER JONSSON	UPPRAGSNUMMER	2474065
GODKÄND AV	HENRIK LÅNG	ÄVELNING	
RITNINGSTYP			
PLANRITNING			
TEKNIKOMRÅDE / INNEHÅLL			
VÄGUTFORMNING OCH TRAFIK			
BESKRIVNING			
KM 4/400-5/500			
PLANKARTA			
SKALA	1:2000	FORMAT	A1
RITNINGSNUMMER	2 01 T 02 05	FÖRVALTNINGSNUMMER	
		BLAD	NÄSTA BLAD
		BET	

FL: 2474065-0001-01-ARBETSDOKUMENT - CAD: SIKEÅ - 2-PROJEKTENING-SIKEÅ-GUMBODA-VÄG E4-2015-08-25 04:51 AV: ANVÄNDARE: SIKU