

KOORDINATSYSTEM
 SYSTEM I PLAN: SWEREF 99 20 15
 SYSTEM I HÖJD: RH 2000

TECKENFÖRKLARING

- GRÄNS FÖR VÄGOMRÅDE
- - - - - AVGRÄNSNING MELLAN OLIKA TYPER AV MARKANSPRÅK
- DETALJPLANEGRÄNS
- - - - - FASTIGHETSGRÄNS
- TRAKTGRÄNS
- NYTT VILTSTÄNGSEL MED GRIND, VÄGOMRÅDET OMFATTAR 1+1 M PÅ VARDERA SIDA OM STÄNGSLET/GRINDEN
- NYTT MITTRÄCKE



- V** NYTT VÄGOMRÅDE MED VÄGRÄTT
- V2** NYTT VÄGOMRÅDE DÄR BEFINTLIG DETALJPLAN PÅVERKAS
- Vi** NYTT VÄGOMRÅDE MED INSKRÄNKT VÄGRÄTT
- Vi1** VÄGOMRÅDE MED INSKRÄNKT VÄGRÄTT, FÖR UTLOPPSLEDNING
- Vi2** VÄGOMRÅDE MED INSKRÄNKT VÄGRÄTT, FÖR UTLOPPSDIKE, RENSAS OCH JUSTERAS
- T** TILLFÄLLIG NYTTJÄNDERÄTT
- T1** TILLFÄLLIG NYTTJÄNDERÄTT, OMRÅDE FÖR ETABLERINGSYTA, GÄLLER UNDER BYGGTIDEN, DOCK LÄNGST TILL OCH MED GODKÄND SLUTBESKUTNING
- T2** TILLFÄLLIG NYTTJÄNDERÄTT, OMRÅDE FÖR OMFARTSVÄG, GÄLLER UNDER BYGGTIDEN, DOCK LÄNGST TILL OCH MED GODKÄND SLUTBESKUTNING

- SKYDDSAÖTGÄRDER OCH FÖRSIKTIGHETSMÅTT**
- Sk1** MARKERING ELLER AVGRÄNSNING AV SKYDDSAÖTGÄRDER OCH FÖRSIKTIGHETSMÅTT
 - Sk2** BULLERSKYDD, VALL 2,0 M ÖVER VÄGKANT VÄG E4
 - Sk3** BULLERSKYDD, VALL 3,0 M ÖVER VÄGKANT VÄG E4
 - Sk4** ERBJUDANDE OM BULLERSKYDDSAÖTGÄRDER UTANFÖR VÄGOMRÅDE I FORM AV FASAD/FÖNSTERÄTGÄRD OCH/ELLER LOKALT SKYDD VID UTEPLATS. ERBJUDANDET GÄLLER OM NÄRMARE UNDERSÖKNINGAR VISAR ATT ÄTGÄRD ERFORDRAS FÖR ATT RIKTVÄRDENA 30 dBA EKIVALENTNIVÅ RESPEKTIVE 45 dBA MAXIMALNIVÅ INOMHUS SAMT 55 dBA EKIVALENTNIVÅ RESPEKTIVE 70 dBA MAXIMALNIVÅ UTOMHUS VID UTEPLATS INTE SKA ÖVERSKRIDAS. VID TILLÄMPNINGEN SKA HÄNSYN TAS TILL VAD SOM ÄR TEKNISKT MÖJLIGT OCH EKONOMISKT RIMLIGT
 - Sk5** BULLERSKYDD, SKÄRM 2,0-3,0 M ÖVER VÄGKANT VÄG E4
 - Sk6** VILTPASSAGE

- ÄTGÄRDER SOM UNDANTAS FRÅN KRAV PÅ BYGGLOV**
- B1** AVGRÄNSNING AV OMRÅDE DÄR VISSA ÄTGÄRDER UNDANTAS FRÅN KRAV PÅ BYGGLOV. BYGGLOV KRÄVS INTE FÖR BULLERRÄRM

VERKSAMHETER/ÄTGÄRDER SOM UNDANTAS FRÅN FÖRBUD ENLIGT MILJÖBALKEN
 UNDANTAGEN GÄLLER HELA PLANEN
 FÖRBUDEN I 7:11 2 ST. MILJÖBALKEN GÄLLER INTE BYGGANDE AV ALLMÄN VÄG
 FÖRBUDEN I 7:15 MILJÖBALKEN GÄLLER INTE BYGGANDE AV ALLMÄN VÄG
 SKYLDIGHETEN ATT GÖRA ANMÄLAN FÖR SAMRÅD ENLIGT 12:6 MILJÖBALKEN
 GÄLLER INTE FÖR DE VERKSAMHETER OCH ÄTGÄRDER SOM BEHOVS FÖR ATT
 BYGGA VÄGEN OCH SOM FASTSTÄLLS OCH INGÅR I VÄGOMRÅDE FÖR ALLMÄN
 VÄG ELLER OMRÅDE FÖR TILLFÄLLIG NYTTJÄNDERÄTT

- ÖVRIGA BETECKNINGAR PÅ PLANKARTAN**
- - - - - NY VÄG, VÄGBÄNKANTER MED
 - - - - - HÖJDSÄTTNING OCH LÄNGDMÄTNING
 - - - - - BEFINTLIG VÄG

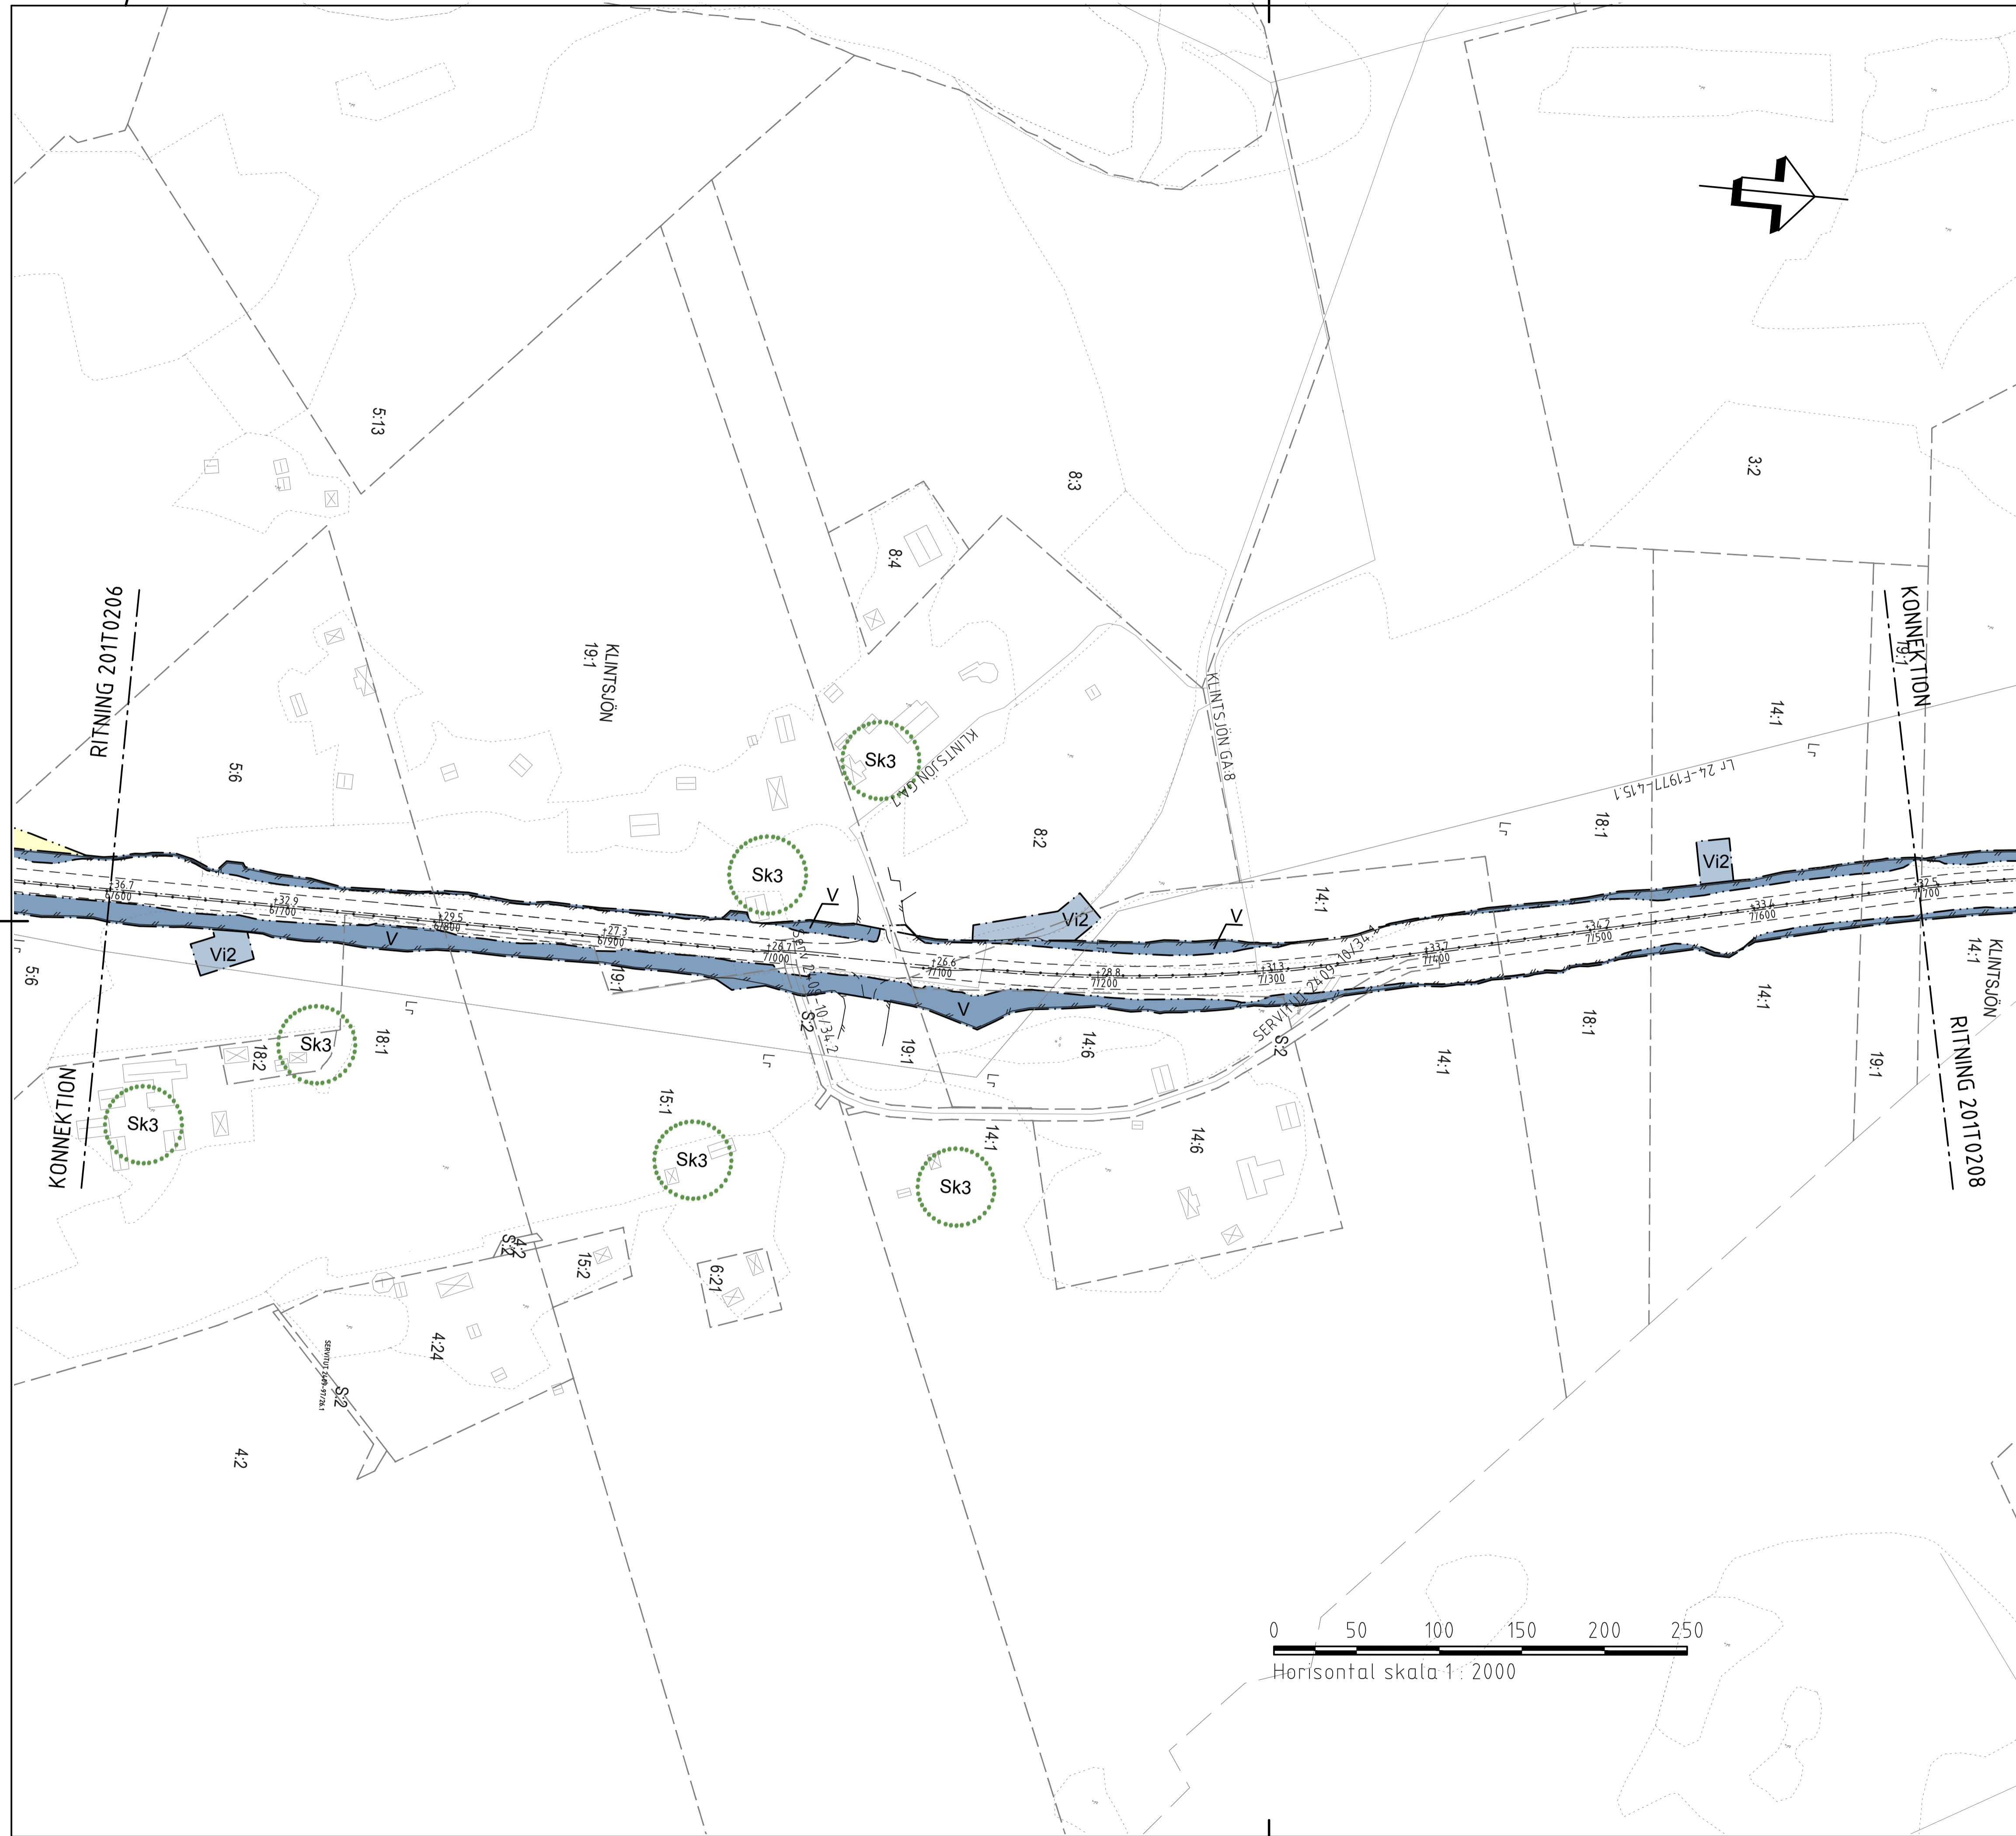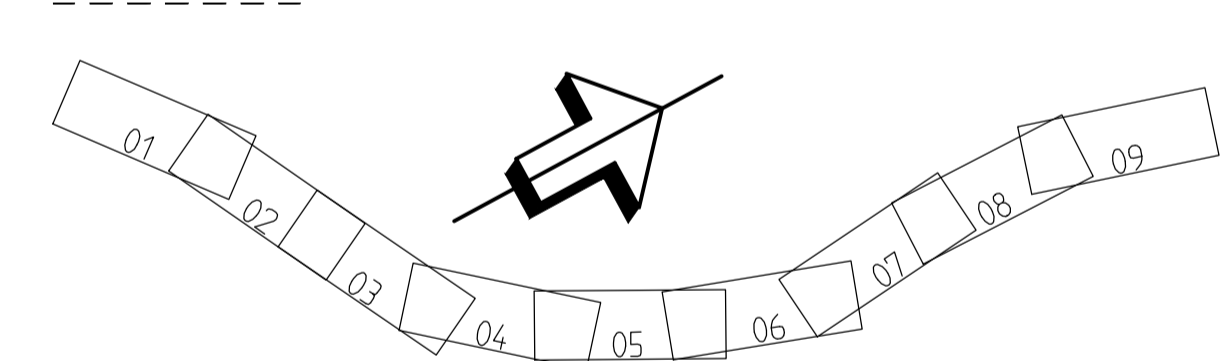

TYP AV PLAN		VÄGPLAN	
GRANSKNINGSSTATUS / SYFTE		FÖR GRANSKNING	
HANDLINGSTYP		GRANSKNINGSHANDLING	
DATUM	2015-08-17	LEVERANS / ÄNDRINGS-PM	
OBJEKT	VÄG E4 SIKEÅ - YTTTERVIK		
DELOMRÅDE / BANDEL	SIKEÅ - GUMBODA		
ANLÄGGNINGSDEL	E4		
OBJEKTNUMMER / KM	880904	KONSTRUKTIONNUMMER	
BESTÄLLARE	TRAFIKVERKET	LEVERANTÖR	SWECO
SKAPAD AV	ALEXANDER JONSSON	UPPDRAGSNUMMER	2474065
GODKÄND AV	HENRIK LÅNG	ÄVELNING	
RITNINGSTYP	PLANRITNING		
TEKNIKOMRÅDE / INNEHÅLL	VÄGUTFORMNING OCH TRAFIK		
BESKRIVNING	KM 6/600-7/700		
PLANKARTA			
SKALA	1:2000	FORMAT	A1
RITNINGNUMMER	2 01 T 02 07	FÖRVALTNINGSNUMMER	
BLAD		NÄSTA BLAD	
BET			

FL: 214270-2414651000105_05_ABEITSPAKTENS... CAD: SWECO_2-PROJEKTOMRÅDE-SIKEÅ-GUMBODA\RIKTBILD_2015-08-25_0214 AV ANVÄNDARE: SIKEL