


Bilaga 2a. Planritning

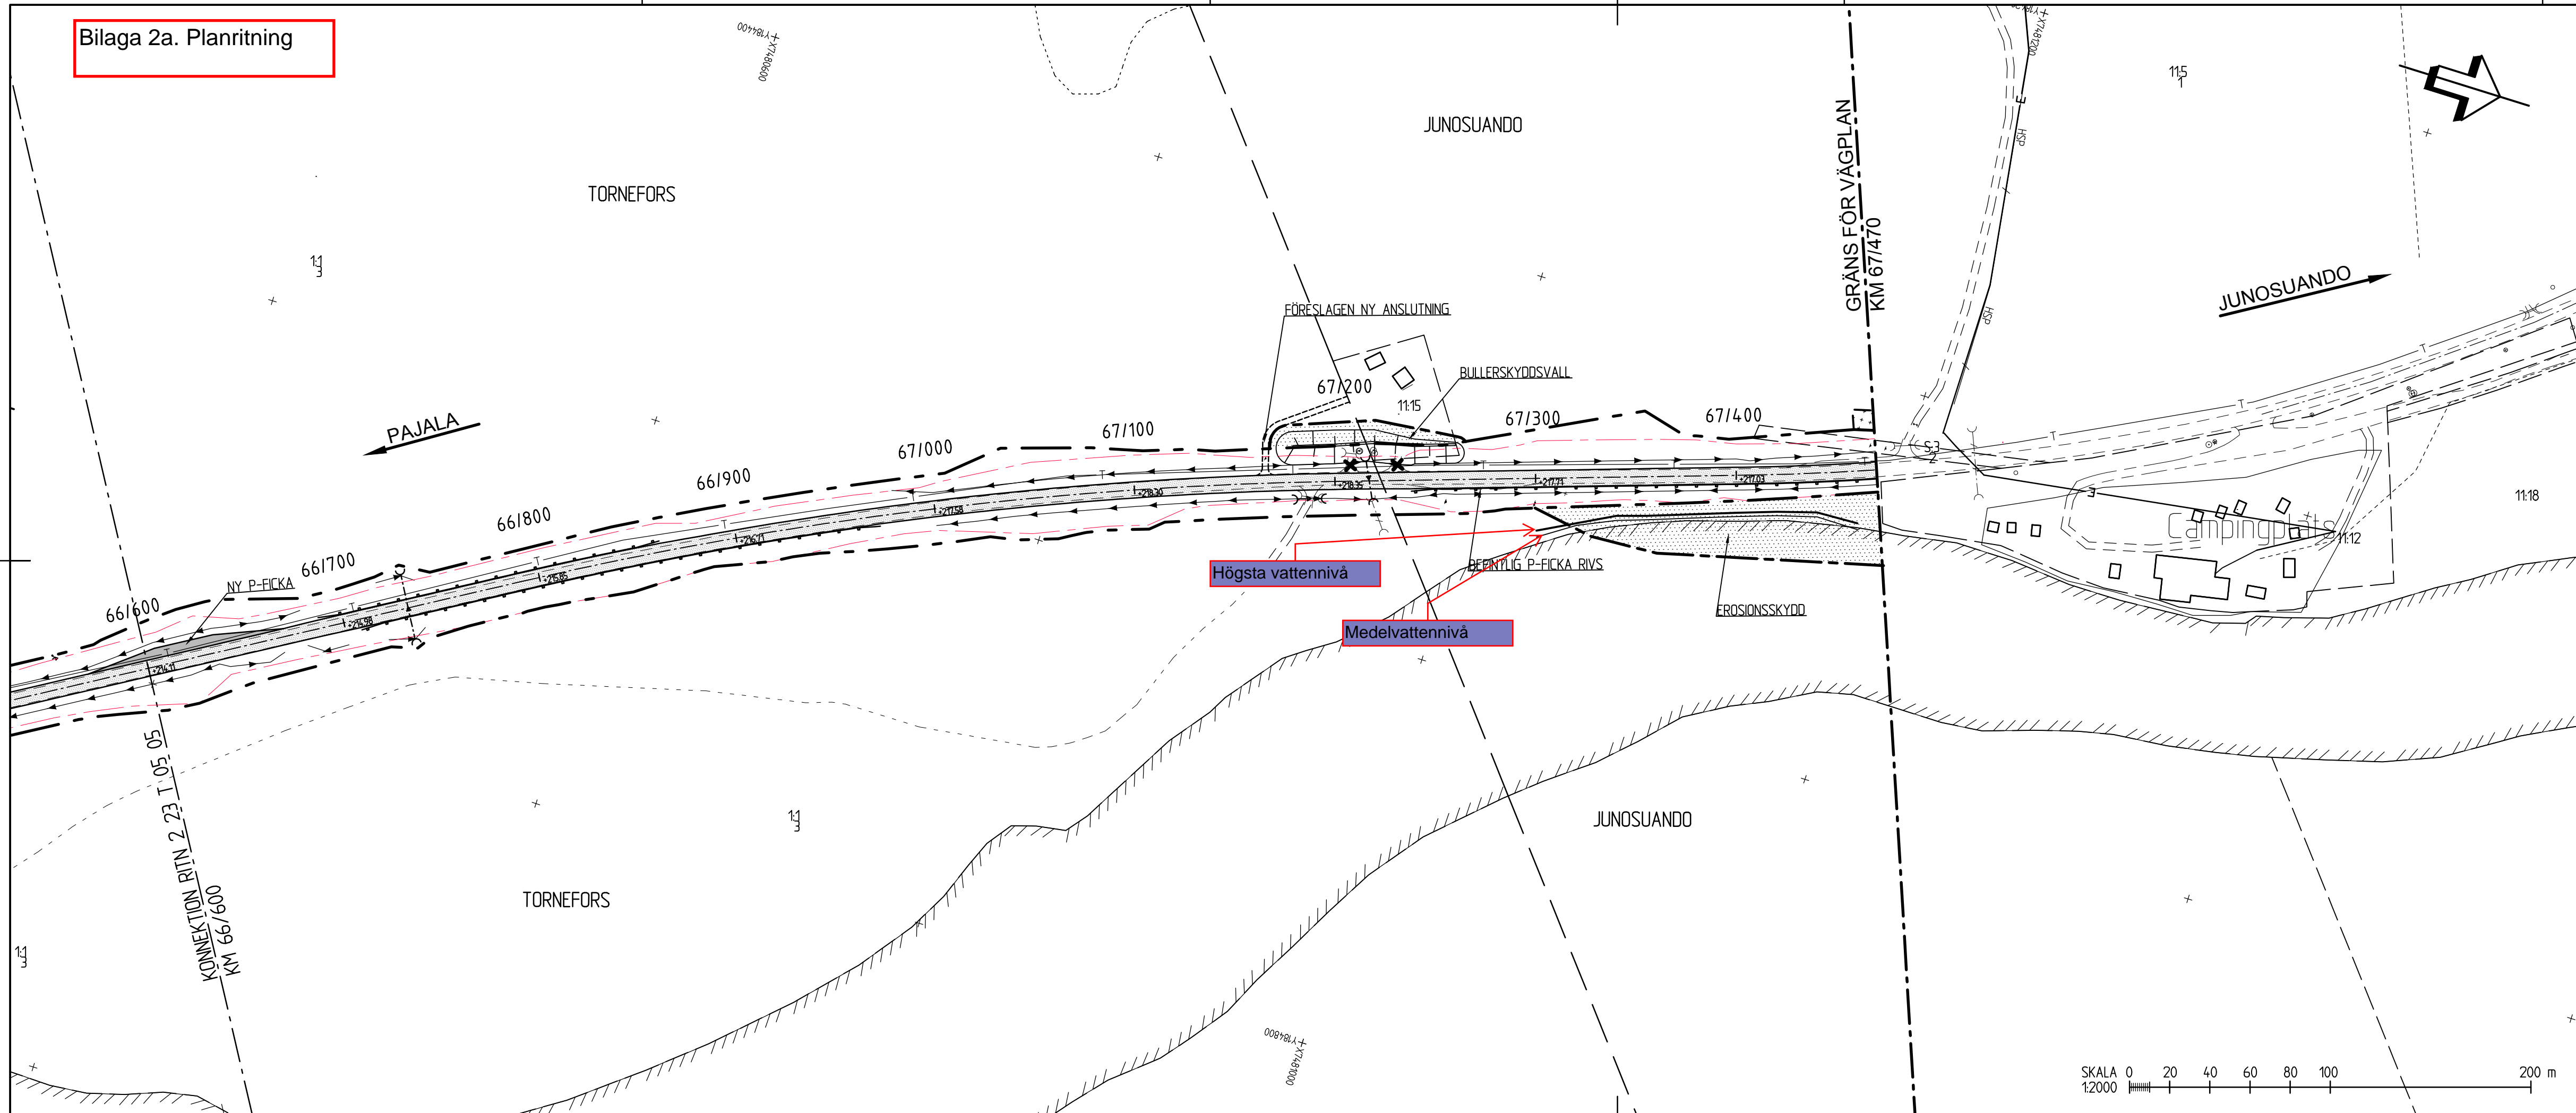

TECKENFÖRKLARINGAR


- | | | | |
|--|---|--|-------------------------------|
| | BEFINTLIGT VÄGOMRÅDE | | ÄGOSLAGSGRÄNS |
| | NYTT VÄGOMRÅDE | | STRANDLINJE |
| | FASTIGHETSGRÄNS | | FLÖDESRIKTNINGSPIL |
| | TRAKTGRÄNS | | FÖRESLAGNA NYA ENSKILDA VÄGAR |
| | BEFINTLIG VÄGKANT | | |
| | NY VÄGKANT | | |
| | NYTT VÄGRÄCKE | | |
| | GRÄNS FÖR GEMENSAMHETS ANLÄGGNINGAR OCH AVTALSSERVITUT | | |
| | TILLFÄLLIG NYTTJANDERÄTT (UPPSTÄLLNINGSYTA OCH UPLAG) | | |
| | INSKRÄNKT VÄGRÄTT (AVSER RENSNING/JUSTERING AV BEF. UTLOPPSDIKEN, BULLER-SKYDDSVALL SAMT EROSIONSSKYDD) | | |
| | NY VÄGBANA | | |
| | P-FICKOR | | |
| | BEF. ANSLUTNING SOM FÖRESLÅS SPÄRRAS | | |
| | NY VÄGTRUMMA | | |
| | BEFINTLIG VÄGTRUMMA SOM SPARAS | | |
| | FASTIGHETS BETECKNING | | |
| | KULTURHISTORISK LÄMNING | | |

BEFINTLIGA LEDNINGAR

- | | |
|--|---------------------------------|
| | BEFINTLIG ELLEDNING VATTENFALL |
| | BEFINTLIG ELLEDNING HÖGSPÄNNING |
| | BEFINTLIG TELELEDNING SKANOVA |


KOORDINATSYSTEM

PLANSYSTEM: SWEREF 99 21 45
 HÖJDSYSTEM: RH 70

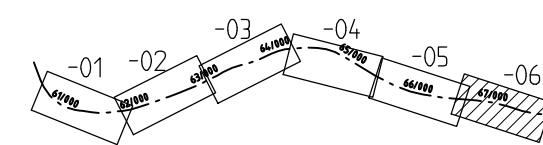

UTKAST 2015-05-06

REV	ANT	ÄNDRINGEN AVSER	GODK.	DATUM	VV DATUM	VV DIARIENUMMER
VÄGPLAN						
			PROJEKT MALMTRANSPORTER KAUNISVAARA-SVAPPAVAARA DELEN VÄG 395 PALOKORVA-JUNOSUANDO			
SWECO CIVIL AB Box 50120 973 24 Luleå Tel 0920-35 500 Fax 0920-35 545			KM 66/600-67/470			
			ILLUSTRATIONSKARTA			
UPPDRAGSANSVARIG	T SALLSTRÖM	UPPDRAGSNUMMER	109055	KONSTRUKTIONSR	FORMAT	SKALA
KONSTR	KASPLUND	GRANSK	G BJÖRKLUND		A3FF	1:2000
LULEÅ			2015-04-20	OBJEKT NR	RITNINGSR	
				BD-133036-395	2 23 T 05 06	REV

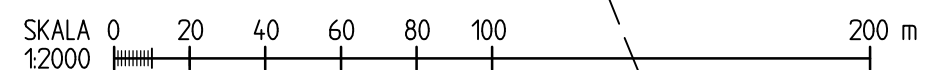

XREF: ..\Modell\T2230203 ..\Modell\T2230201 ..\Underlag\X\M\Modell\X22009402 ..\Underlag\X\M\Modell\X22239701 ..\Modell\T2230204 ..\Underlag\X\M\Modell\X2239504 ..\Underlag\X\M\Modell\X2239503 ..\Modell\T2230202 ..\Modell\T2230205 ..\Underlag\X\M\Modell\X2239802 ..\Underlag\X\M\Modell\X2239705 ..\Underlag\X\M\Modell\X2239801 ..\Underlag\X\M\Modell\X2239507 ..\Modell\T2230206

Ritning: V:\siv-11\11-09\905\Objekt\K\010\395\UP\02\21\Var\06\Z210506.dwg Skapad av: Astlund Kersin 2016-09-16 09:11:02