


**TECKENFÖRKLARING**

	BEFINTLIG VÄG/TERRÄNG
	NY VÄG
	TERRASS
	UTSKIFTNING/URGRÄVNING
	TYP AV ANSLUTNING
	INFART MED SIDOTRUMMA
	INFART UTAN SIDOTRUMMA
	VÄGTRUMMA

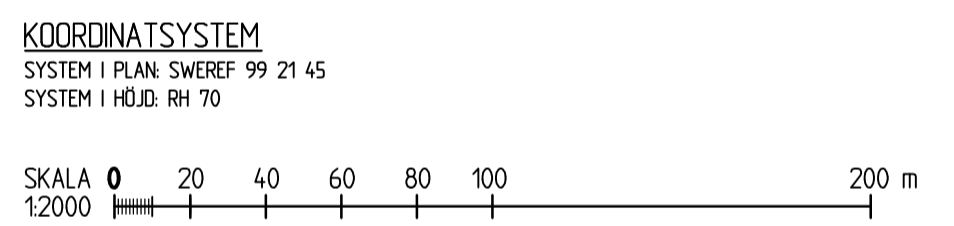


TYP AV PLAN		<b>VÄGPLAN</b>	
GRANSKNINGSSTATUS / SYFTE			
HANDLINGSTYP			
<b>GRANSKNINGSHANDLING</b>			
DATUM	2020-03-20	LEVERANS / ÄNDRINGS-PM	
OBJEKT	<b>PROJEKT MALMTRANSPORTER KAUNISVAARA-SVAPPAVAARA</b>		
DELOMRÅDE / BANDEL	<b>VÄG 395</b>		
ANLÄGGNINGSDDEL	PALOKORVA-JUNOSUANDO		
OBJEKTNUMMER / KM	133036	KONSTRUKTIONSNUMMER	
BESTÄLLARE	LEVERANTÖR		
SKAPAD AV	ROBERT JARNELAND	UPPDRAGSNUMMER	12706088
GODKÄND AV	THOMAS SÄLLSTRÖM	AVDELNING	CIVIL
RITNINGSTYP	PROFILRITNING		
TEKNIKOMRÅDE / INNEHÅLL	VÄGUTFORMNING OCH TRAFIK		
BESKRIVNING	PROFIL KM 61/600-62/600		
SKALA	1:100	FORMAT	A1
RITNINGSNUMMER	2 23 T 03 02	FÖRVALTNINGSNUMMER	
BLAD	NÄSTA BLAD	BET	

2020-03-21 15:04  
 MODELL: VÄG395\_01  
 2020-03-21 15:04  
 MODEL: VÄG395\_01

Ritning: P:\2023\12706088\_7465\000\301\010\VP-012\1\Utform\22103202.dwg Skapad av: jarnelro Robert 2020-03-21 15:08






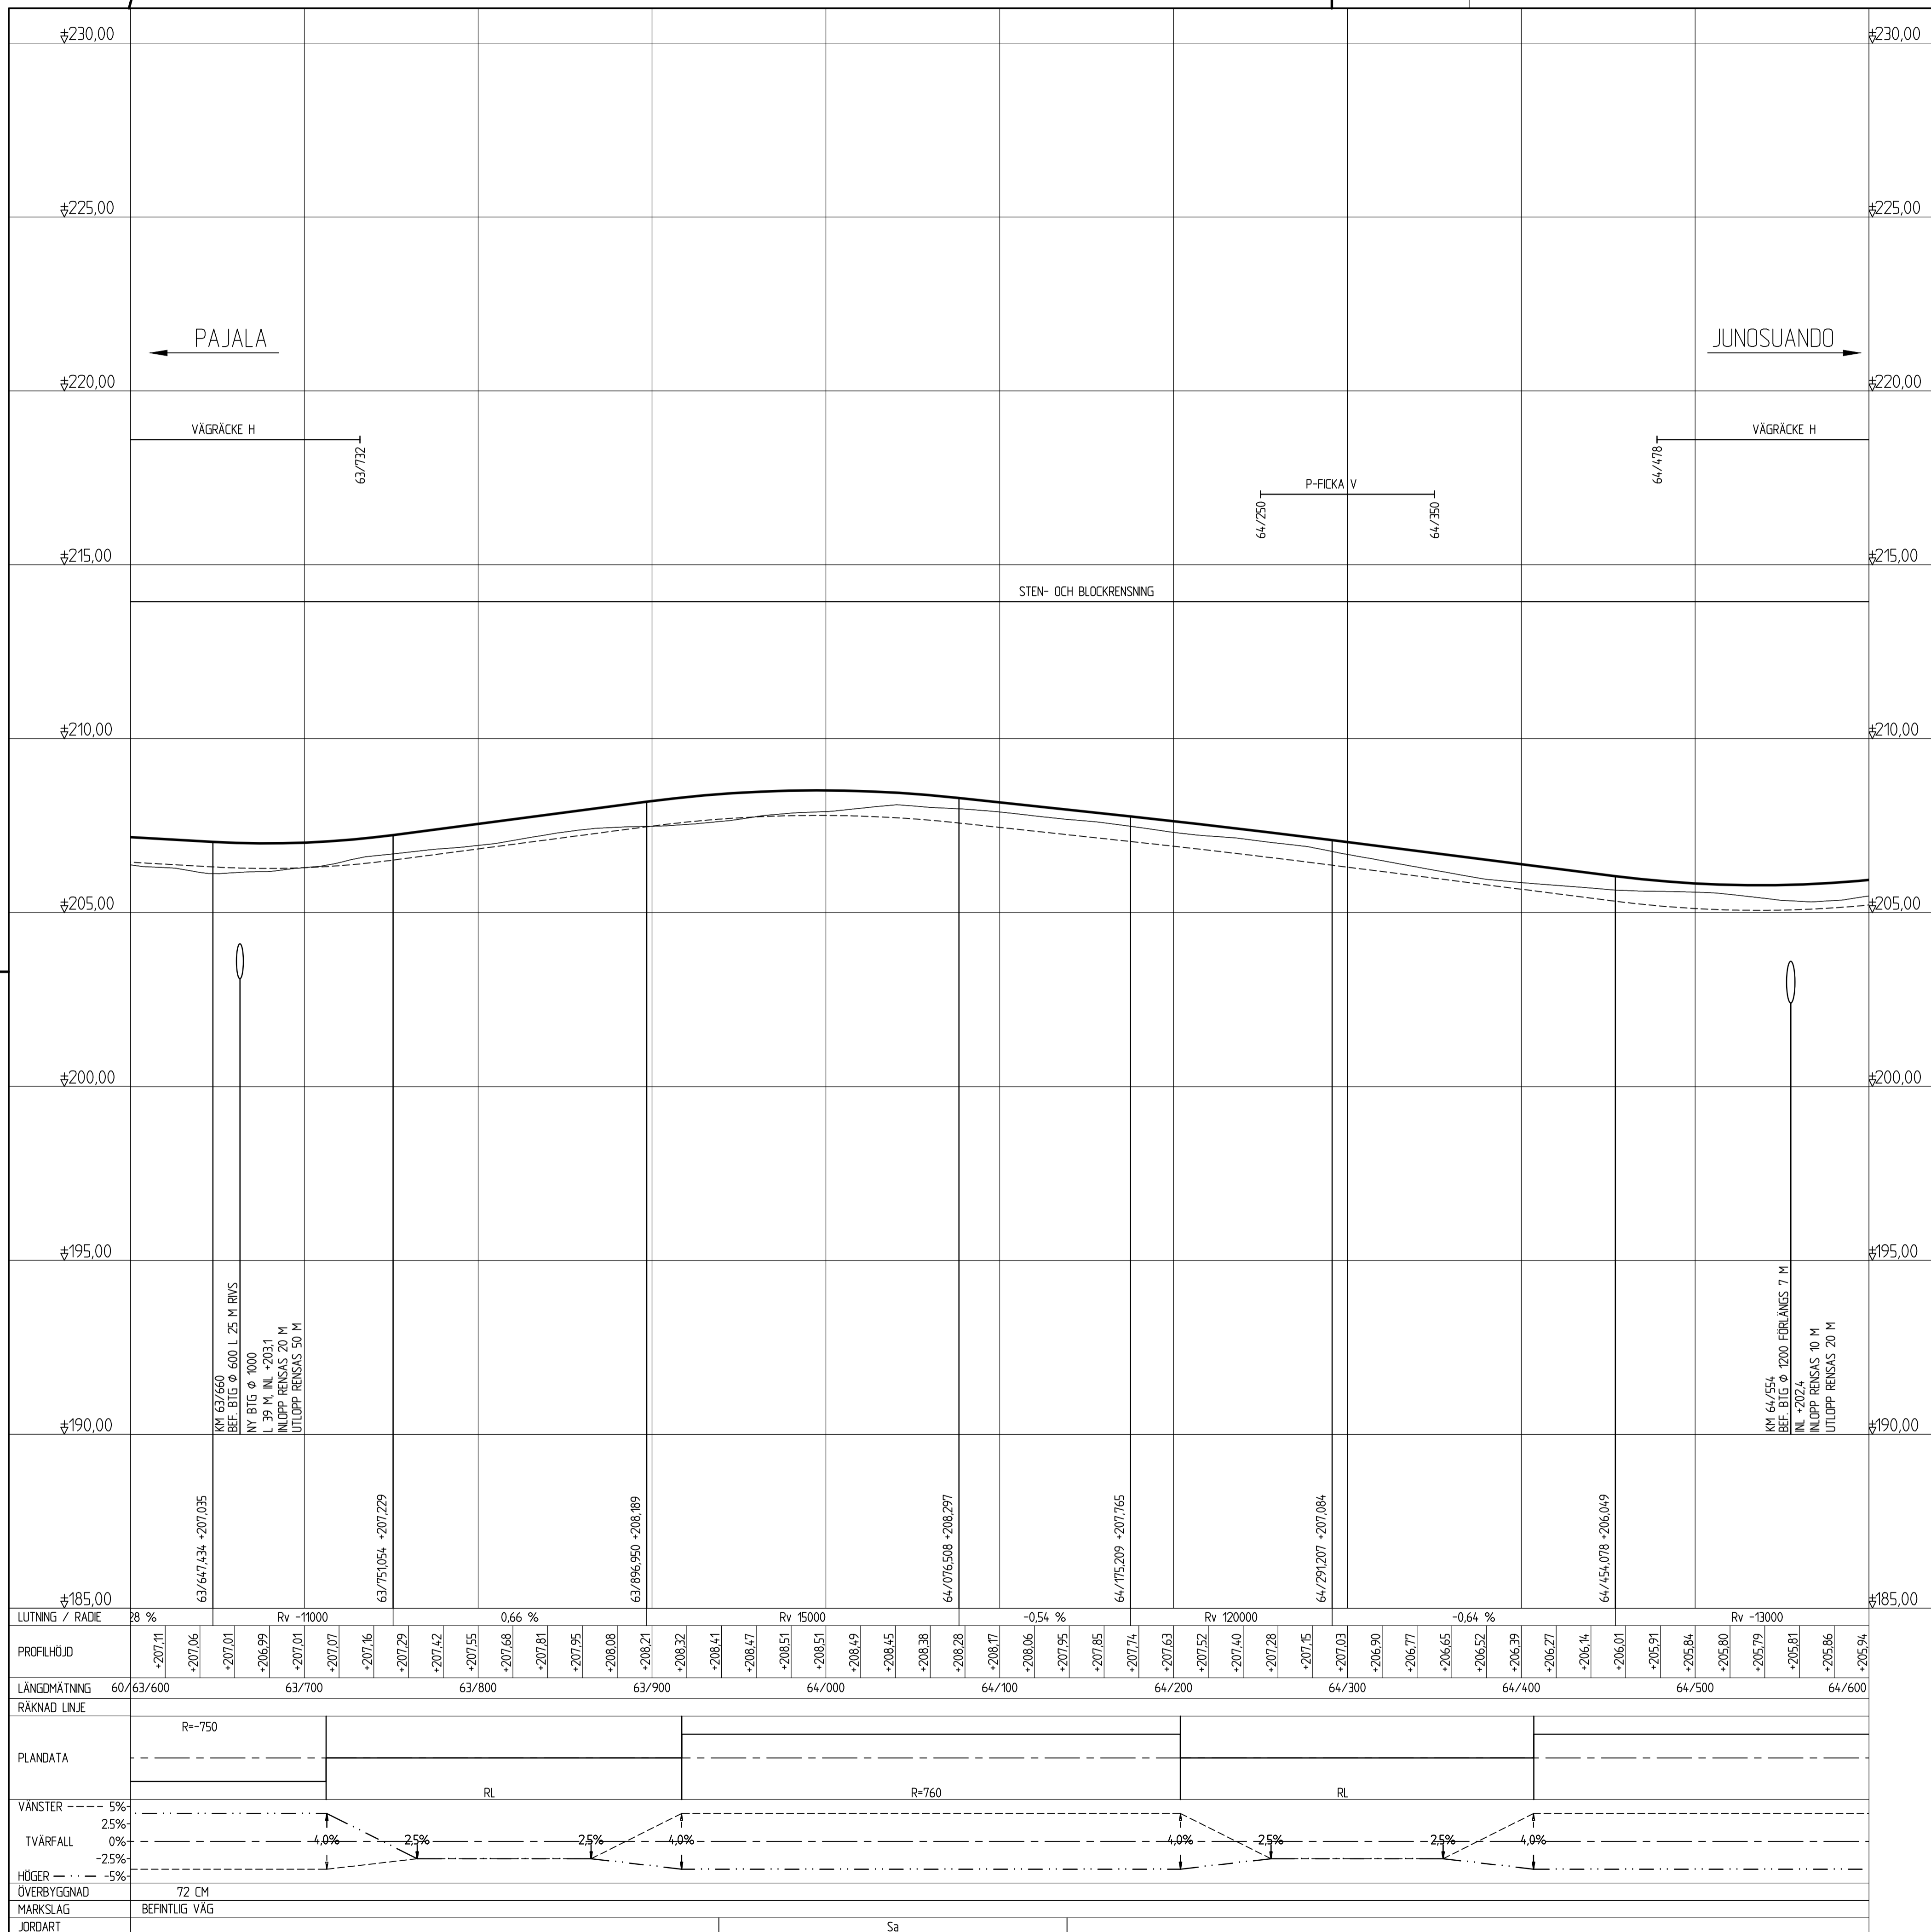

**TECKENFÖRKLARING**


	BEFINTLIG VÄG/TERRÄNG
	NY VÄG
	TERRASS
	UTSKIFTNING/URGRÄVNING
A2	TYP AV ANSLUTNING
	INFART MED SIDOTRUMMA
	INFART UTAN SIDOTRUMMA
	VÄGTRUMMA

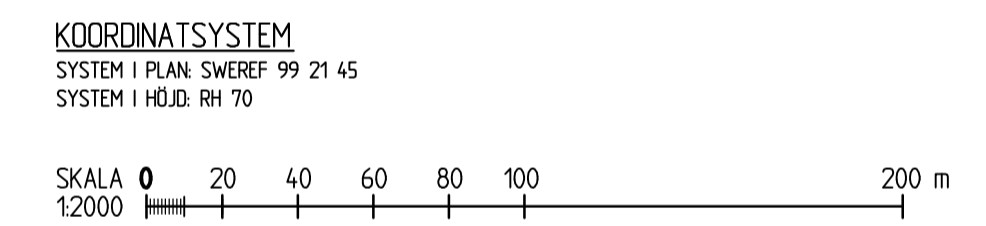

TYP AV PLAN		<b>VÄGPLAN</b>	
GRANSKNINGSSTATUS / SYFTE			
HANDLINGSTYP			
<b>GRANSKNINGSHANDLING</b>			
DATUM	2020-03-20	LEVERANS / ÄNDRINGS-PM	
OBJEKT	<b>PROJEKT MALMTRANSPORTER KAUNISVAARA-SVAPPAVAARA</b>		
DELOMRÅDE / BANDEL	<b>VÄG 395</b>		
ANLÄGGNINGSDIDEL	PALOKORVA-JUNOSUANDO		
OBJEKTNUMMER / KM	133036	KONSTRUKTIONNUMMER	
BESTÄLLARE	<b>ROBERT JARNELAND</b>	LEVERANTÖR	<b>SWECO</b>
SKAPAD AV	ROBERT JARNELAND	UPPDRAGSNUMMER	12706088
GODKÄND AV	THOMAS SÄLLSTRÖM	AVDELNING	CIVIL
RITNINGSTYP	PROFILRITNING		
TEKNIKOMRÅDE / INNEHÅLL	VÄGUTFORMNING OCH TRAFIK		
BESKRIVNING	PROFIL KM 63/600-64/600		
SKALA	1:100	FORMAT	A1
RITNINGSDATUM	2 23 T 03 04	FÖRVALTNINGSNUMMER	
BLAD	NÄSTA BLAD	BET	

2020-03-21 15:04  
 MODELL: VÄG395\_01  
 2020-03-21 15:04  
 MODEL: VÄG395\_01


Ritning: P:\2023\12706088\KMS\000\361\00\VP-012-V1\Utform\221019\04.dwg Skapad av: jarnelr Robert 2020-03-21 15:09

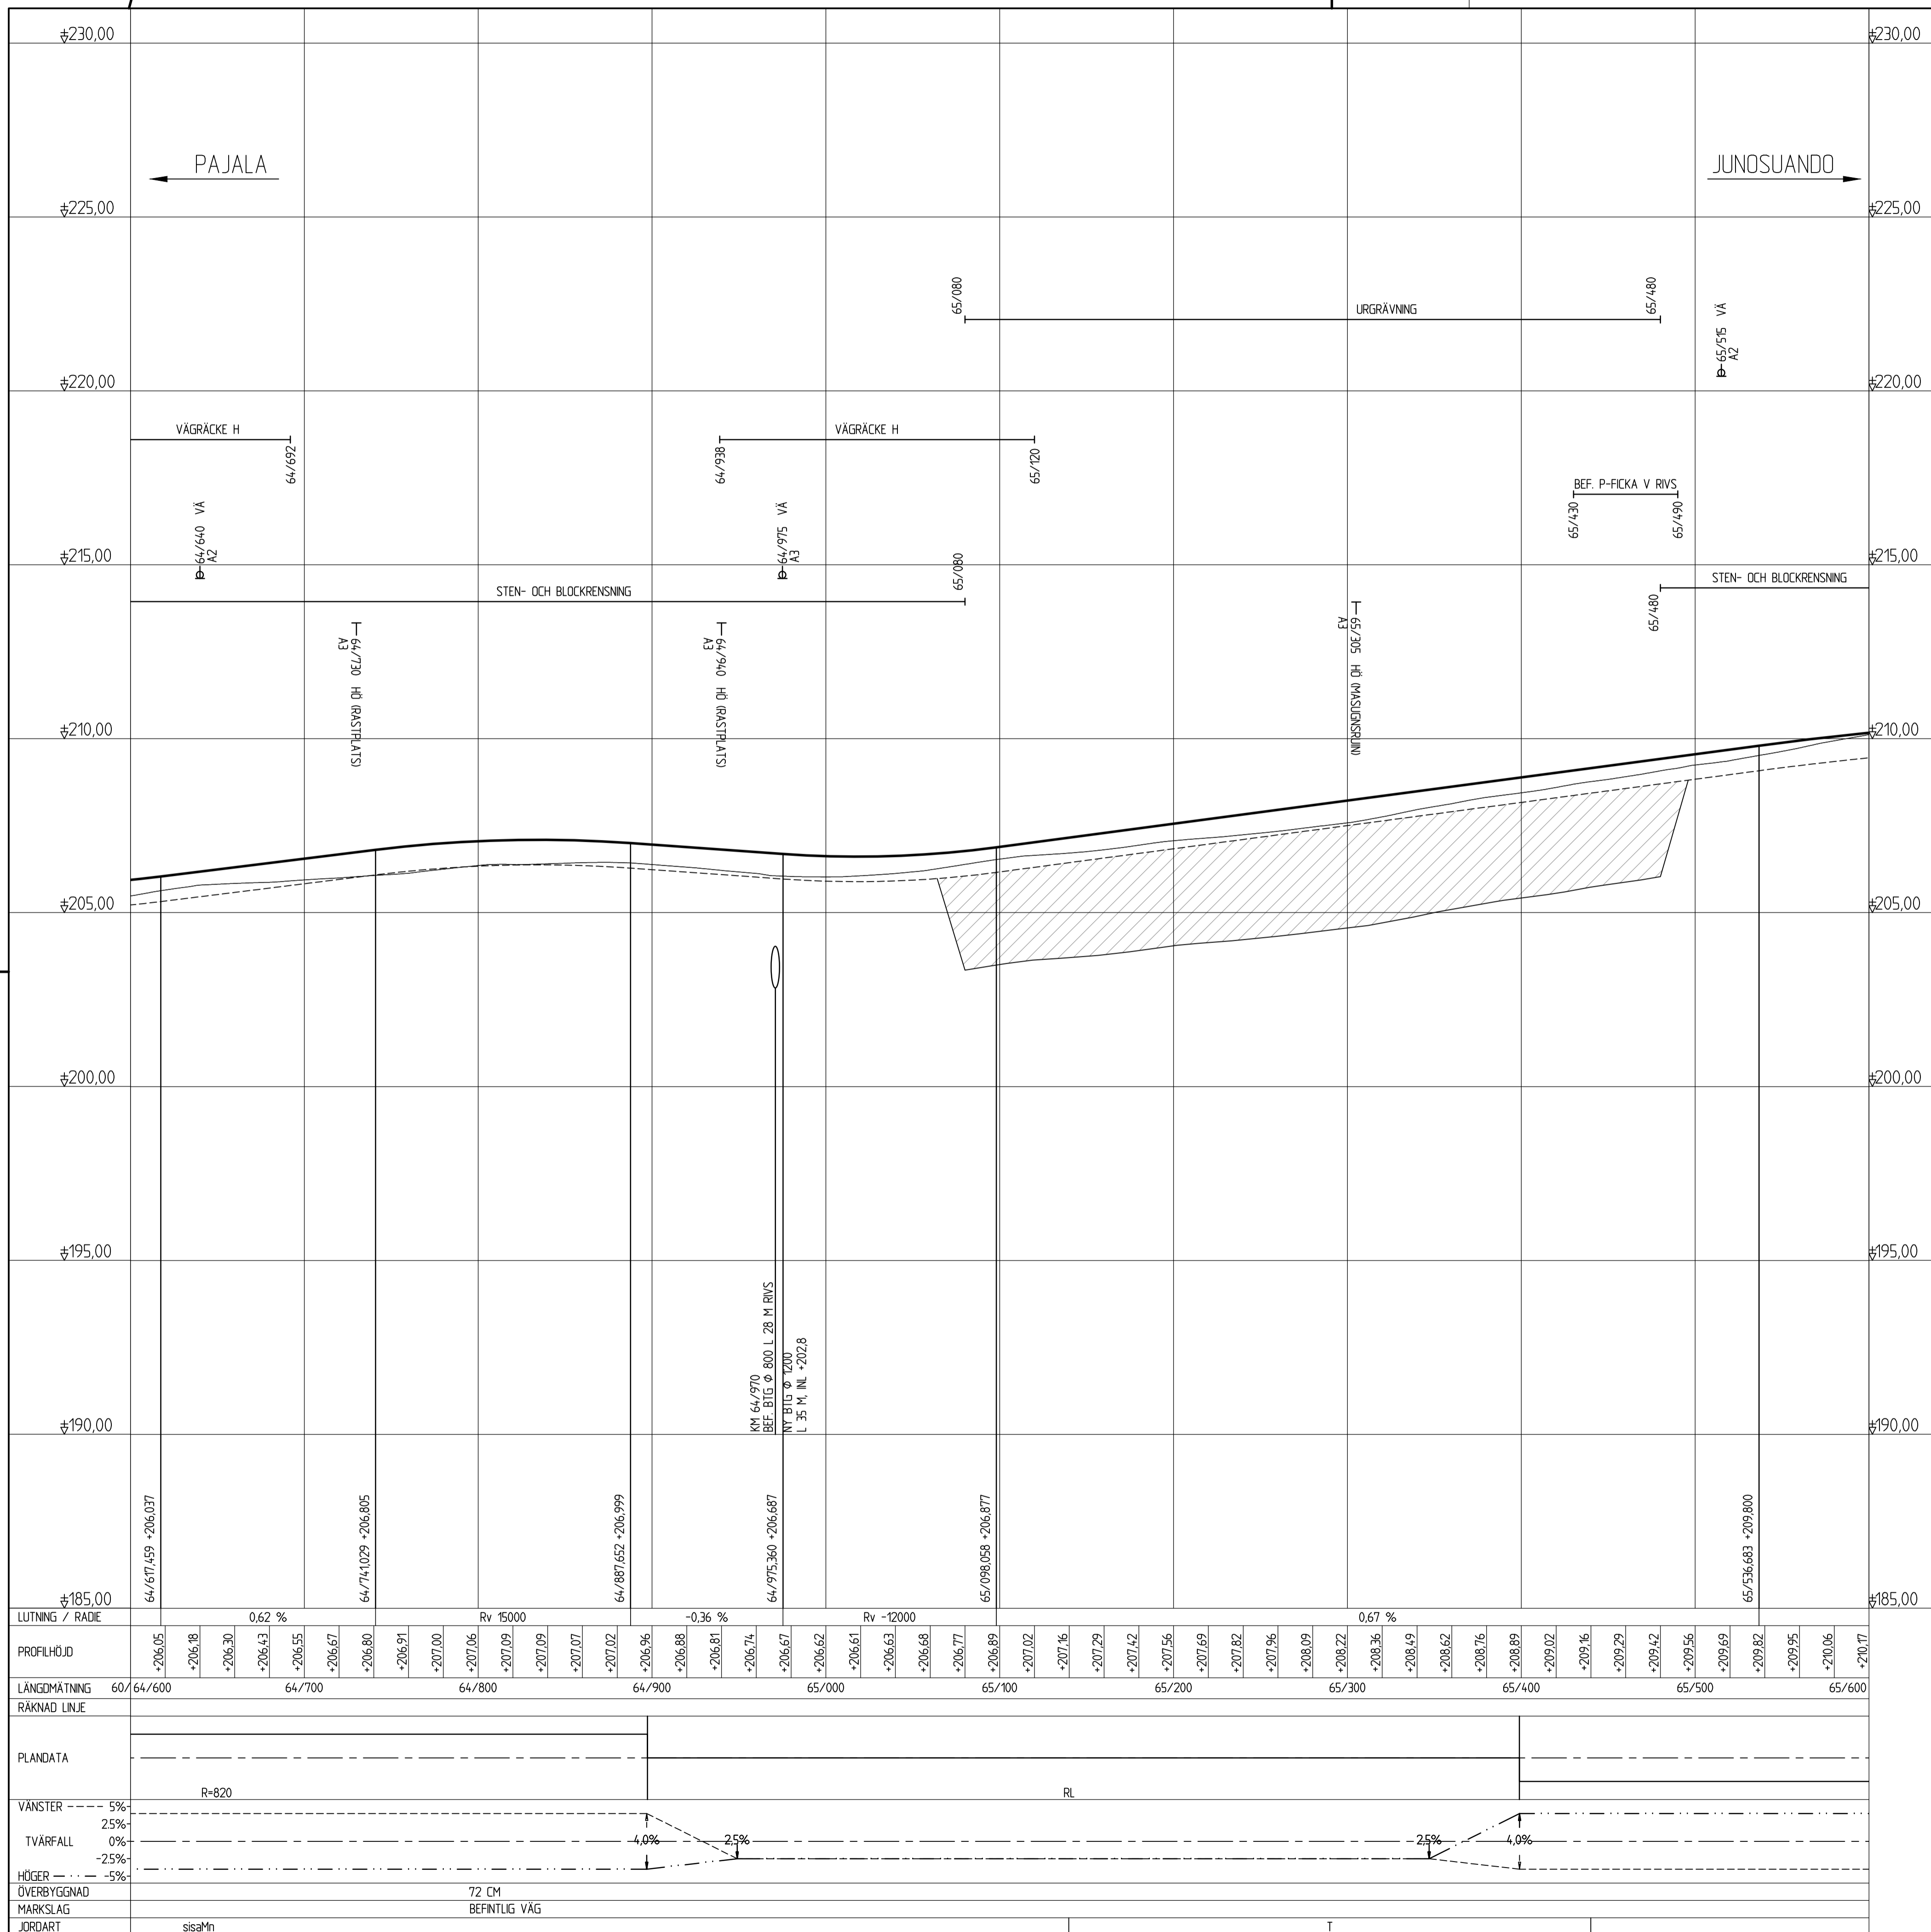

**TECKENFÖRKLARING**

	BEFINTLIG VÄG/TERRÄNG
	NY VÄG
	TERRASS
	UTSKIFTNING/URGRÄVNING
	TYP AV ANSLUTNING
	INFART MED SIDOTRUMMA
	INFART UTAN SIDOTRUMMA
	VÄGTRUMMA


**KOORDINATSYSTEM**  
 SYSTEM I PLAN: SWEREF 99 21 45  
 SYSTEM I HÖJD: RH 70

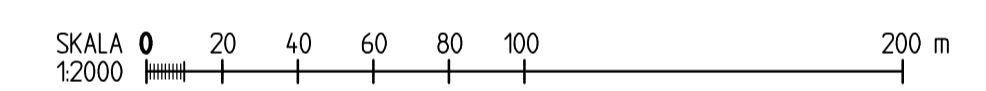

TYP AV PLAN		<b>VÄGPLAN</b>	
GRANSKNINGSSTATUS / SYFTE			
HANDLINGSTYP			
<b>GRANSKNINGSHANDLING</b>			
DATUM		LEVERANS / ÄNDRINGS-PM	
2020-03-20			
OBJEKT			
<b>PROJEKT MALMTRANSPORTER KAUNISVAARA-SVAPPAAARA</b>			
DELOMRÅDE / BANDEL			
<b>VÄG 395</b>			
ANLÄGGNINGSDIEL			
PALOKORVA-JUNOSUANDO			
OBJEKTNUMMER / KM	KONSTRUKTIONNUMMER		
133036			
BESTÄLLARE	LEVERANTÖR		
SKAPAD AV	ROBERT JARNELAND	UPPDRAGSNUMMER	12706088
GODKÄND AV	THOMAS SÄLLSTRÖM	AVDELNING	CIVIL
RITNINGSTYP			
PROFILRITNING			
TEKNIKOMRÅDE / INNEHÅLL			
VÄGUTFORMNING OCH TRAFIK			
BESKRIVNING			
PROFIL KM 64/600-65/600			
SKALA	1:100	FORMAT	A1
RITNINGNUMMER	2 23 T 03 05	FÖRVALTNINGSNUMMER	
BLAD	NÄSTA BLAD	BET	


2020-03-21 15:04  
 ROBERT JARNELAND  
 2020-03-21 15:04  
 2020-03-21 15:04

Ritning P:\23\12706088\KMS\0003\0003\_CAD\01\01\_01\_Väg\23\_T03\_05.dwg Skapad av: Jarneland, Robert 2020-03-21 15:04

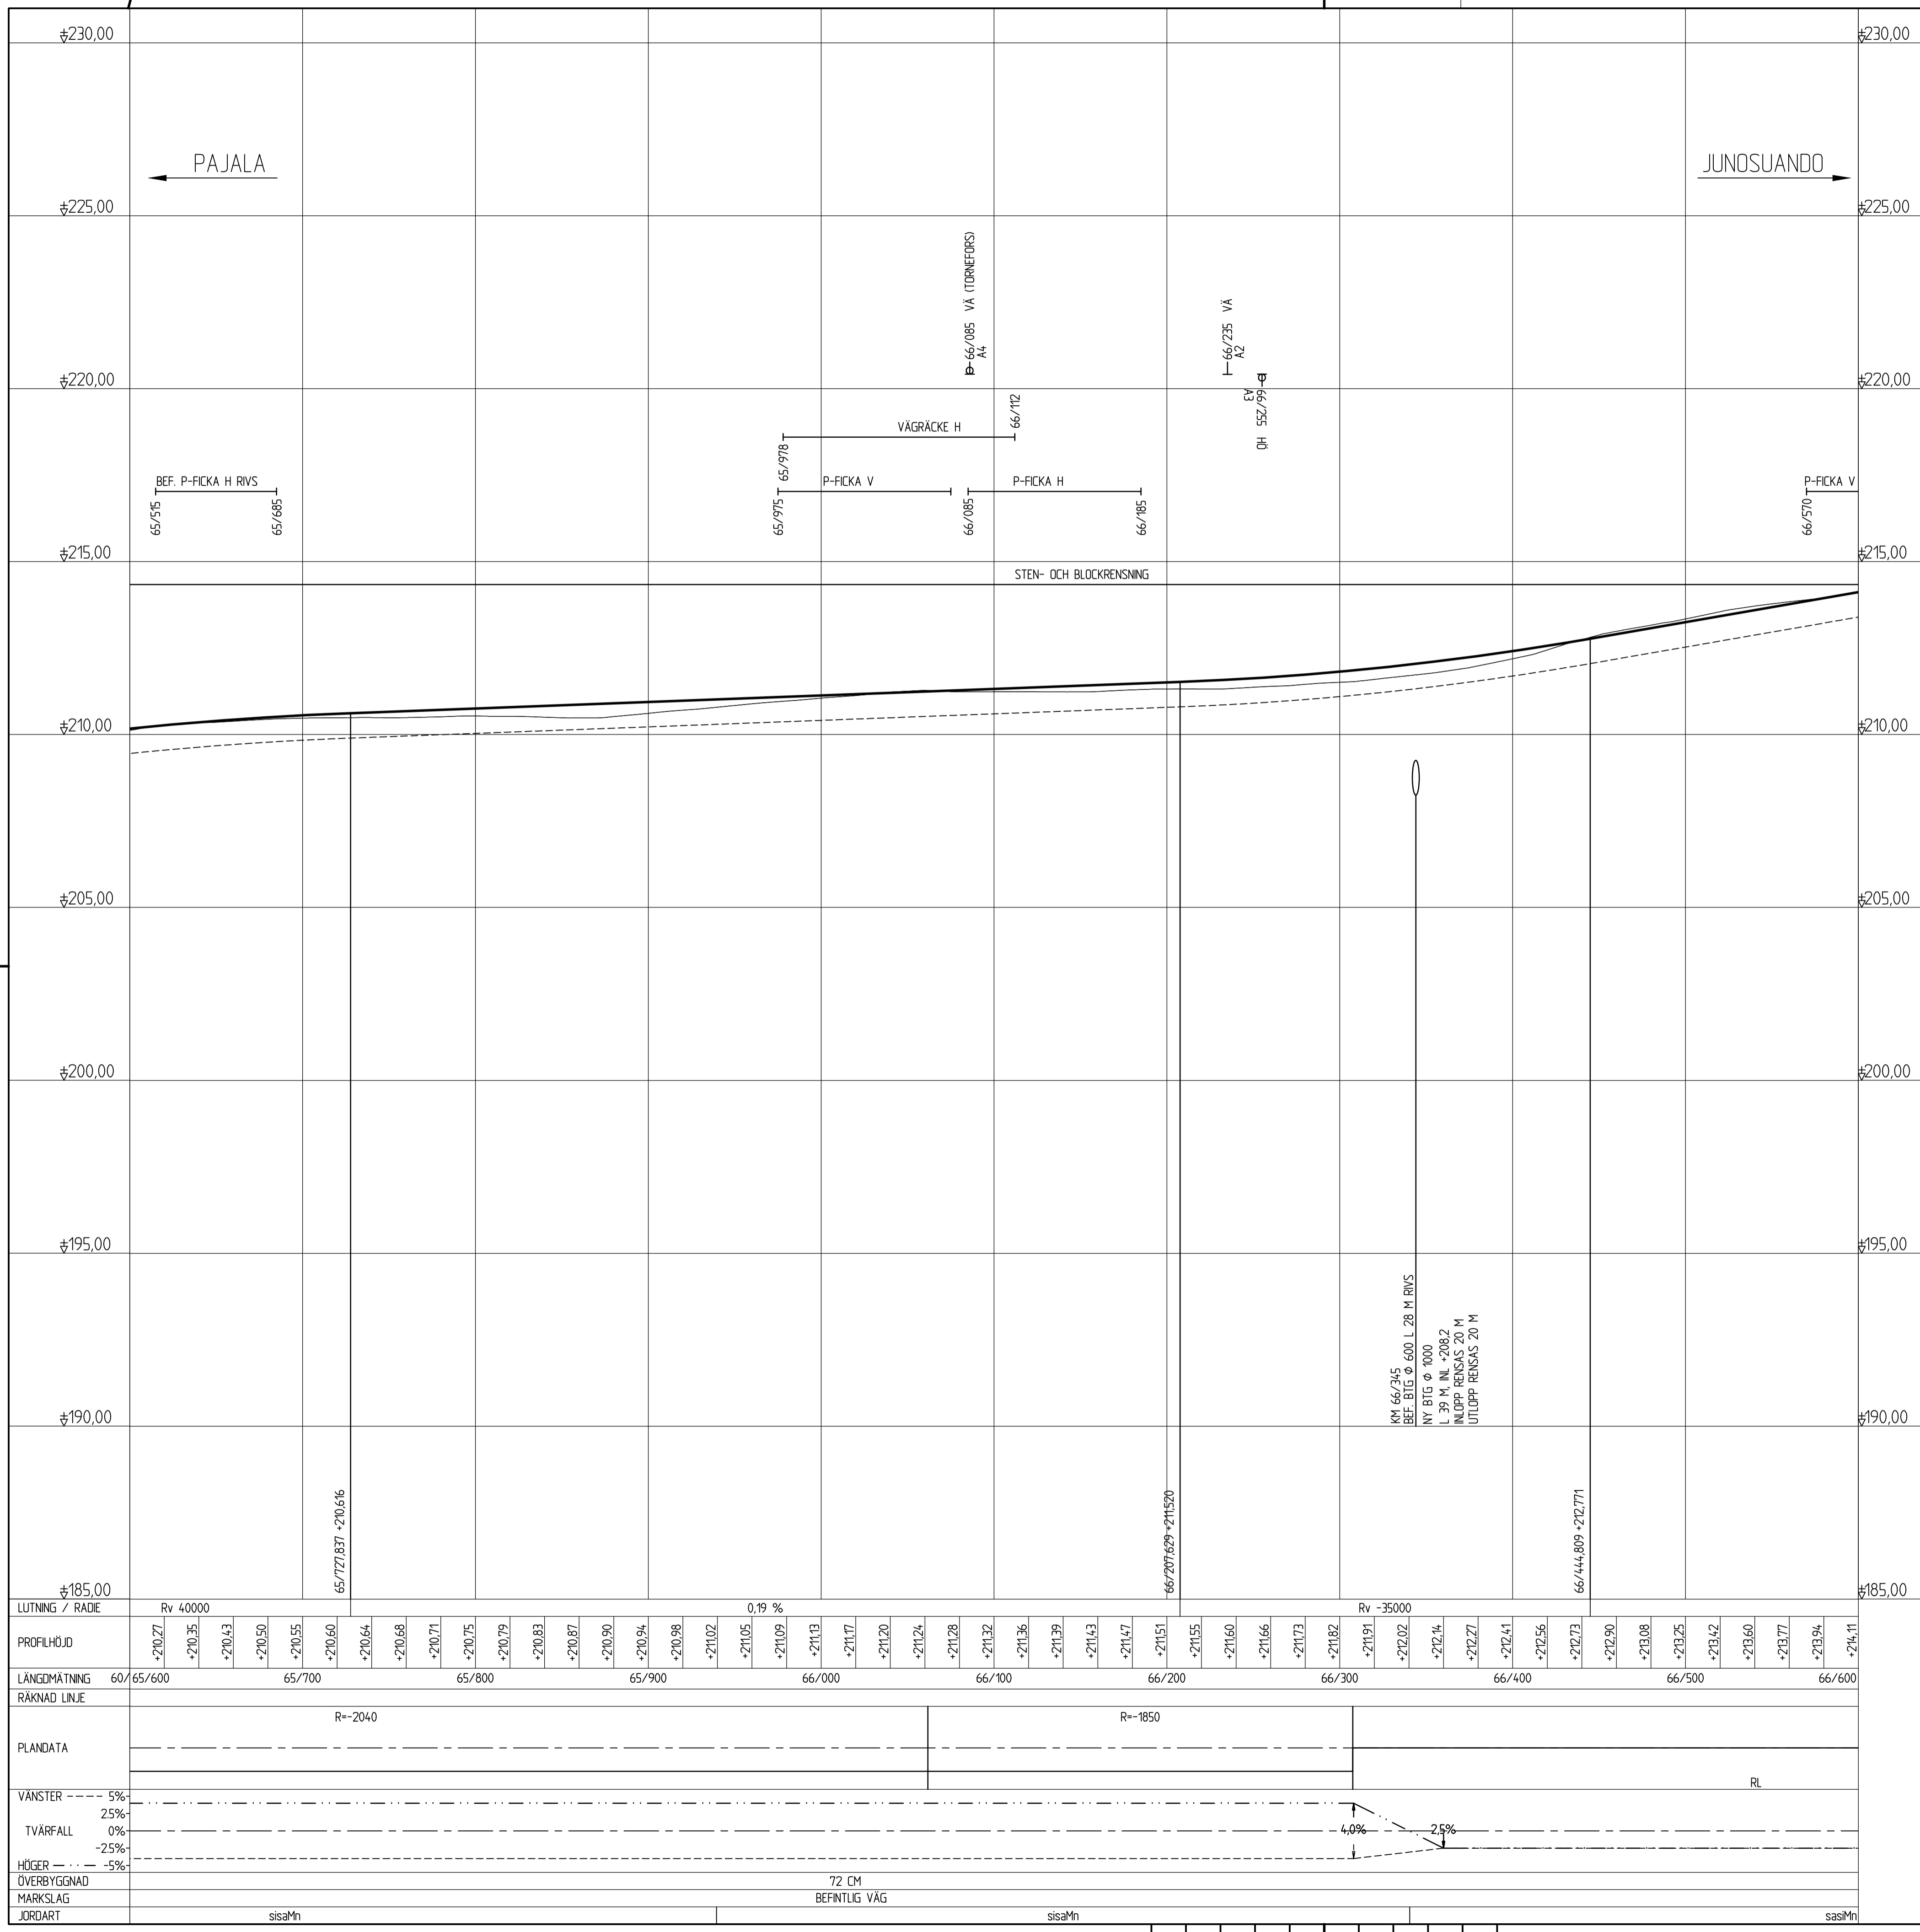

**TECKENFÖRKLARING**

	BEFINTLIG VÄG/TERRÄNG
	NY VÄG
	TERRASS
	UTSKIFTNING/URGRÄVNING
	TYP AV ANSLUTNING
	INFART MED SIDOTRUMMA
	INFART UTAN SIDOTRUMMA
	VÄGTRUMMA

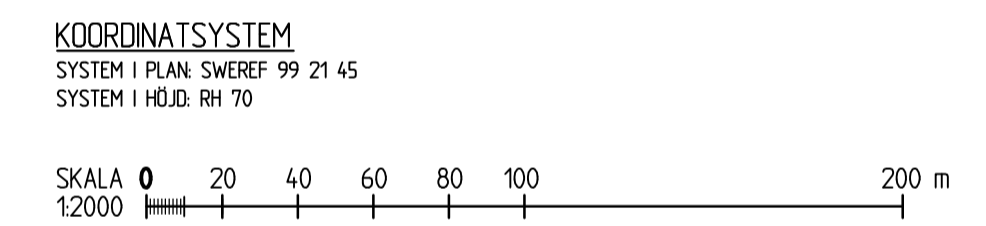

TYP AV PLAN		<b>VÄGPLAN</b>	
GRANSKNINGSSTATUS / SYFTE			
HANDLINGSTYP			
<b>GRANSKNINGSHANDLING</b>			
DATUM	2020-03-20	LEVERANS / ÄNDRINGS-PM	
OBJEKT	<b>PROJEKT MALMTRANSPORTER KAUNISVAARA-SVAPPAVAARA</b>		
DELOMRÅDE / BANDEL	<b>VÄG 395</b>		
ANLÄGGNINGSDDEL	PALOKORVA-JUNOSUANDO		
OBJEKTNUMMER / KM	133036	KONSTRUKTIONSNUMMER	
BESTÄLLARE	<b>TRAFIKVERKET</b>	LEVERANTÖR	<b>SWECO</b>
SKAPAD AV	ROBERT JARNELAND	UPPDRAGSNUMMER	12706088
GODKÄND AV	THOMAS SÄLLSTRÖM	AVDELNING	CIVIL
RITNINGSTYP	PROFILRITNING		
TEKNIKOMRÅDE / INNEHÅLL	VÄGUTFORMNING OCH TRAFIK		
BESKRIVNING	PROFIL KM 65/600-66/600		
SKALA	1:100	FORMAT	A1
RITNINGSNUMMER	2 23 T 03 06	FÖRVALTNINGSNUMMER	
JORDART	sisah	BLAD	NÄSTA BLAD
		BET	

2020-03-21 15:04  
 ROBERT JARNELAND  
 2020-03-20 10:19  
 THOMAS SÄLLSTRÖM  
 2020-03-21 10:59  
 THOMAS SÄLLSTRÖM

Ritning: P:\2023\12706088\KARVA\S\000\361\00\TP\012\1\000\2210306.dwg Skapad av: jarnelr Robert 2020-03-21 15:10

