

TECKENFÖRKLARINGAR

	BEFINTLIGT VÄGOMRÅDE		ÄGOSLAGSGRÄNS
	NYTT VÄGOMRÅDE		STRANDLINJE
	FASTIGHETSGRÄNS		FLÖDESRIKTNINGSPIL
	TRAKTGRÄNS		FÖRESLAGNA NYA ENSKILDA VÄGAR
	BEFINTLIG VÄGKANT		
	NY VÄGKANT		
	NYTT VÄGRÄCKE		
	GRÄNS FÖR GEMENSAMHETS ANLÄGGNINGAR OCH AVTALSSERVITUT		
	TILLFÄLLIG NYTTJANDERÄTT (UPPSTÄLLNINGSYTA OCH UPPLAG)		
	INSKRÄNKT VÄGRÄTT (AVSER RENSNING/JUSTERING AV BEF. UTLOPPSDIKEN)		
	NY VÄGBANA		
	P-FICKOR		
	BEF. ANSLUTNING SOM FÖRESLÅS SPÄRRAS		
	NY VÄGTRUMMA		
	BEFINTLIG VÄGTRUMMA SOM SPARAS		
	FASTIGHETS BETECKNING		
	KULTURHISTORISK LÄMNING		

BEFINTLIGA LEDNINGAR


	E	BEFINTLIG ELLEDNING
	HSP	BEFINTLIG ELLEDNING HÖGSPÄNNING
	T	BEFINTLIG TELELEDNING


KOORDINATSYSTEM

PLANSYSTEM: SWREF 99 21 45
HÖJDSYSTEM: RH 70

UTKAST 2015-01-28

REV	ANT	ÄNDRINGEN AVSER	GODK.	DATUM	VV DATUM	VV DIARIENUMMER
VÄGPLAN			GRANSKNINGSHANDLING			
			PROJEKT MALMTRANSPORTER KAUNISVAARA-SVAPPAVAARA DELEN VÄG 395 PALOKORVA-JUNOSUANDO			
SWECO CIVIL AB Box 50120 973 24 Luleå Tel 0920-35 500 Fax 0920-35 545						
UPPDRAGSANSVARIG T SÄLLSTRÖM			UPPDRAGSNUMMER 109055			
KONSTR KASPLUND			GRANSK P. NILSSON			
LULEÅ			2012-12-05			
UPPDRAGSNUMMER 109055			KONSTRUKTIONSR A3FF			
SKALA 1:2000			SKALA 1:2000			
OBJEKT NR BD-133036-395			RITNINGSR 2 23 T 05 01			

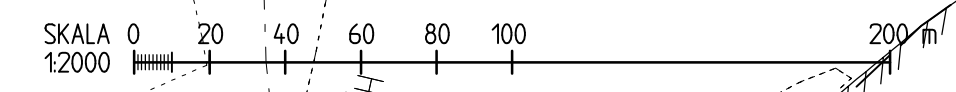

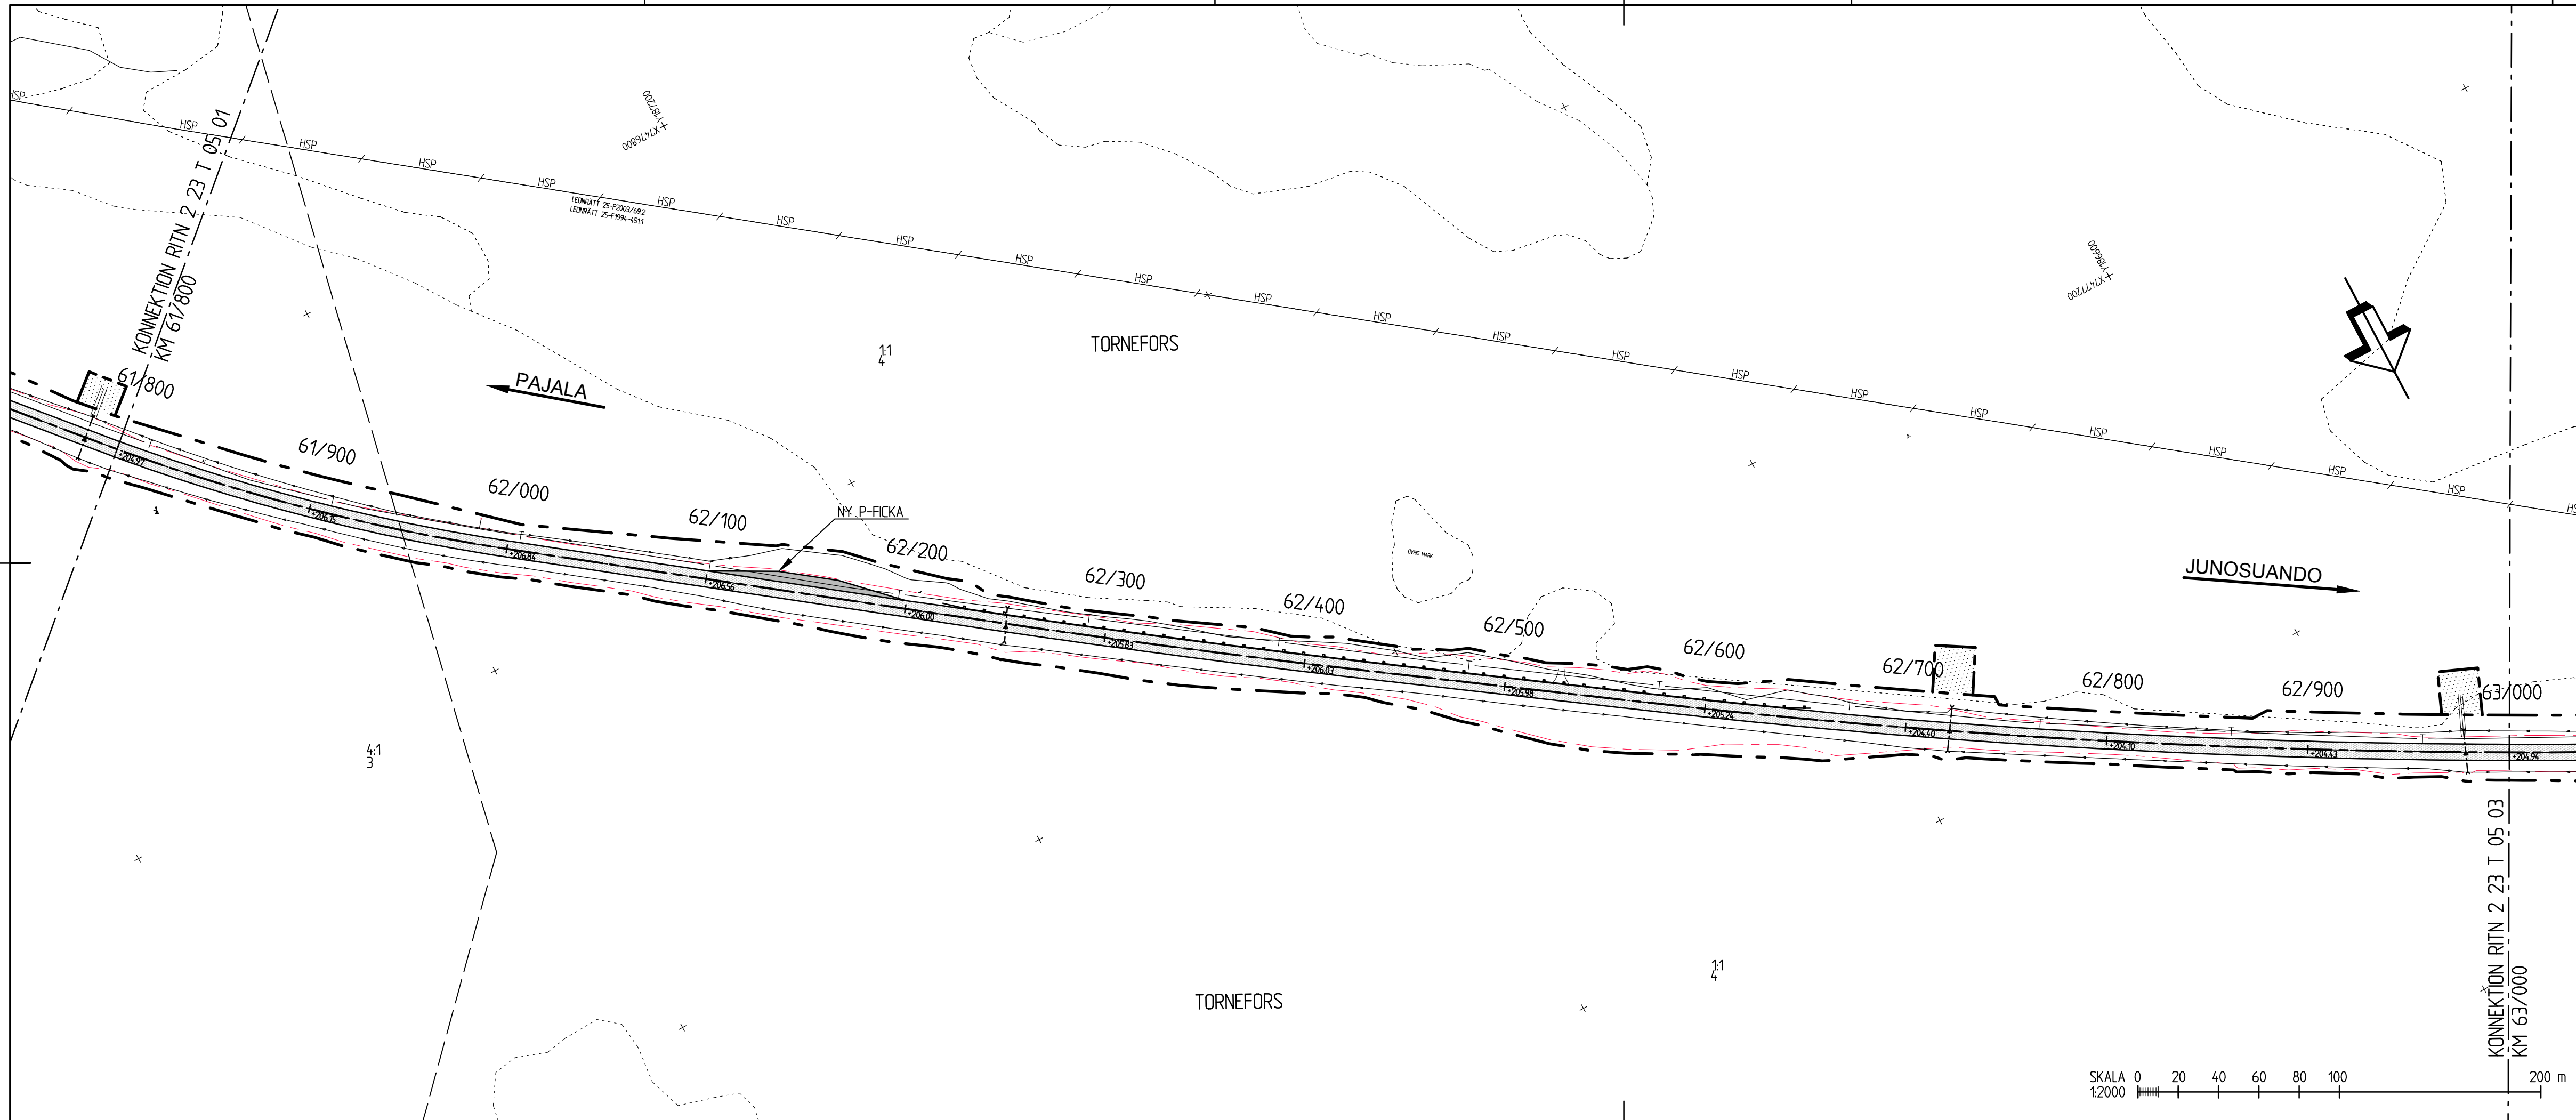


- ### TECKENFÖRKLARINGAR
- BEFINTLIGT VÄGOMRÅDE
 - NYTT VÄGOMRÅDE
 - FASTIGHETSGRÄNS
 - TRAKTGRÄNS
 - BEFINTLIG VÄGKANT
 - NY VÄGKANT
 - NYTT VÄGRÄCKE
 - GRÄNS FÖR GEMENSAMHETS ANLÄGGNINGAR OCH AVTALSSERVITUT
 - TILLFÄLLIG NYTTJANDERÄTT (UPPSTÄLLNINGSYTA OCH UPPLAG)
 - INSKRÄNKT VÄGRÄTT (AVSER RENSNING/JUSTERING AV BEF. UTLOPPSDIKEN)
 - NY VÄGBANA
 - P-FICKOR
 - BEF. ANSLUTNING SOM FÖRESLÅS SPÄRRAS
 - NY VÄGTRUMMA
 - BEFINTLIG VÄGTRUMMA SOM SPARAS
 - FASTIGHETSBETECKNING
 - KULTURHISTORISK LÄMNING
 - ÄGOSLAGSGRÄNS
 - STRANDLINJE
 - FLÖDESRIKTNINGSPIP
 - FÖRESLAGNA NYA ENSKILDA VÄGAR

- ### BEFINTLIGA LEDNINGAR
- BEFINTLIG ELLEDNING
 - BEFINTLIG ELLEDNING HÖGSPÄNNING
 - BEFINTLIG TELELEDNING

KOORDINATSYSTEM
 PLANSYSTEM: SWEREF 99 21 45
 HÖJDSYSTEM: RH 70


UTKAST 2015-01-28

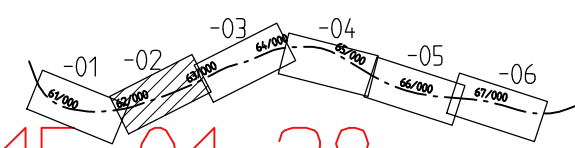


REV	ANT	ÄNDRINGEN AVSER	GODK.	DATUM	VV DATUM	VV DIARIENUMMER
-----	-----	-----------------	-------	-------	----------	-----------------

VÄGPLAN	GRANSKNINGSHANDLING
---------	---------------------

		PROJEKT MALMTRANSPORTER KAUNISVAARA-SVAPPAVAARA DELEN VÄG 395 PALOKORVA-JUNOSUANDO	
SWECO CIVIL AB Box 50120 973 24 Luleå Tel 0920-35 500 Fax 0920-35 545			
UPPDRAGSANSVARIG T SALLSTRÖM		UPPDRAGSNUMMER 109055	
KONSTR KASPLUND		GRANSK P. NILSSON	
LULEÅ		2012-12-05	
SKALA 1:2000		KONSTRUKTIONSR A3FF	
SKALA 1:2000		OBJEKT NR BD-133036-395	
RITNINGSR 2 23 T 05 02		REV	

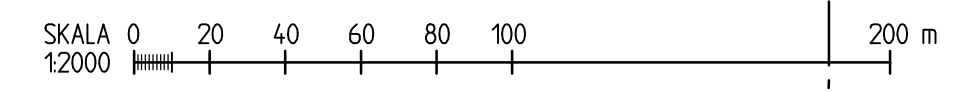

KONNEKTION RITN 2. 23 T. 05. 03
 000/EG KM

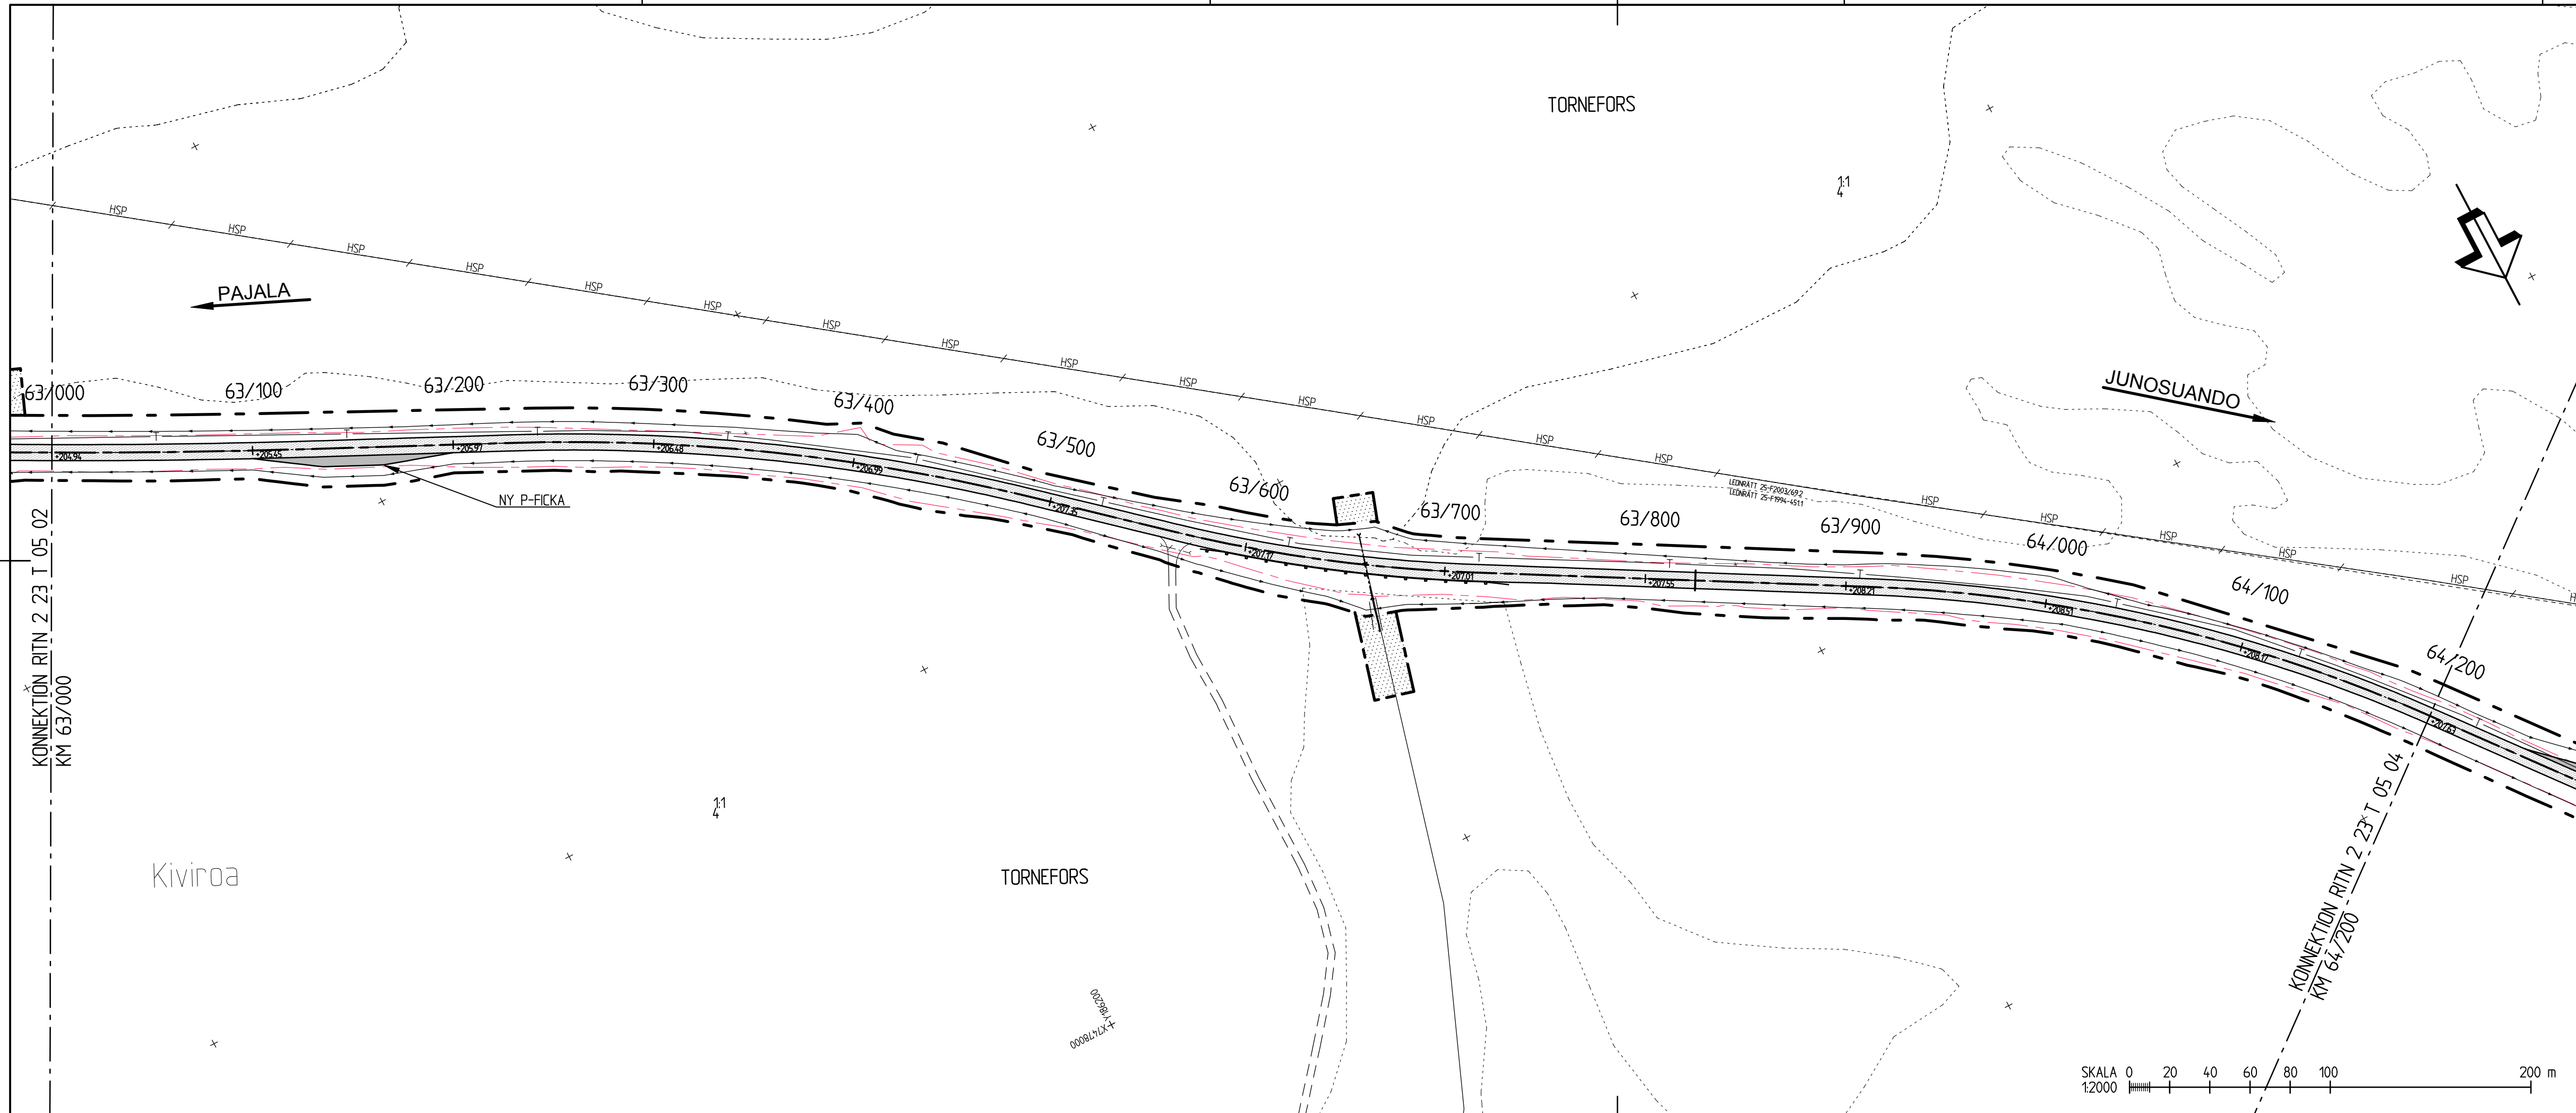

TECKENFÖRKLARINGAR

- BEFINTLIGT VÄGOMRÅDE
- NYTT VÄGOMRÅDE
- FASTIGHETSGRÄNS
- TRAKTGRÄNS
- BEFINTLIG VÄGKANT
- NY VÄGKANT
- NYTT VÄGRÄCKE
- GRÄNS FÖR GEMENSAMHETS ANLÄGGNINGAR OCH AVTALSSERVITUT
- TILLFÄLLIG NYTTJANDERÄTT (UPPSTÄLLNINGSYTA OCH UPPLAG)
- INSKRÄNKT VÄGRÄTT (AVSER RENSNING/JUSTERING AV BEF. UTLOPPSDIKEN)
- NY VÄGBANA
- P-FICKOR
- BEF. ANSLUTNING SOM FÖRESLÅS SPÄRRAS
- NY VÄGTRUMMA
- BEFINTLIG VÄGTRUMMA SOM SPARAS
- 21:13 FASTIGHETS BETECKNING
- R Kulturhistorisk lämning
- ÄGOSLAGSGRÄNS
- STRANDLINJE
- FLÖDESRIKTNINGSPIEL
- FÖRESLAGNA NYA ENSKILDA VÄGAR


BEFINTLIGA LEDNINGAR

- BEFINTLIG ELLEDNING
- BEFINTLIG ELLEDNING HÖGSPÄNNING
- BEFINTLIG TELELEDNING

KOORDINATSYSTEM

PLANSYSTEM: SWEREF 99 21 45
HÖJDSYSTEM: RH 70

UTKAST 2015-01-28

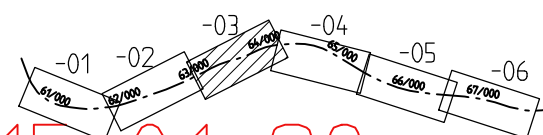

REV	ANT	ÄNDRINGEN AVSER	GODK	DATUM	VV DATUM	VV DIARIENUMMER

VÄGPLAN

TRAFIKVERKET

SWECO CIVIL AB
Box 50120
973 24 Luleå
Tel 0920-35 500
Fax 0920-35 545

SWECO

UPPDRAKSANSVARIG
T SALLSTRÖM

KONSTR
KASPLUND
LULEÅ

UPPDRAGSNUMMER
109055

GRANSK
P. NILSSON
2012-12-05


GRANSKNINGSHANDLING


**PROJEKT MALMTRANSPORTER
KAUNISVAARA-SVAPPAVAARA
DELEN VÄG 395
PALOKORVA-JUNOSUANDO**

KM 63/000-64/200

ILLUSTRATIONSKARTA

KONSTRUKTIONSNR	FORMAT A3FF	SKALA 1:2000	
OBJEKT NR BD-133036-395	RITNINGSNR 2 23 T 05 03	REV	

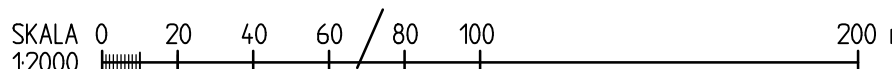

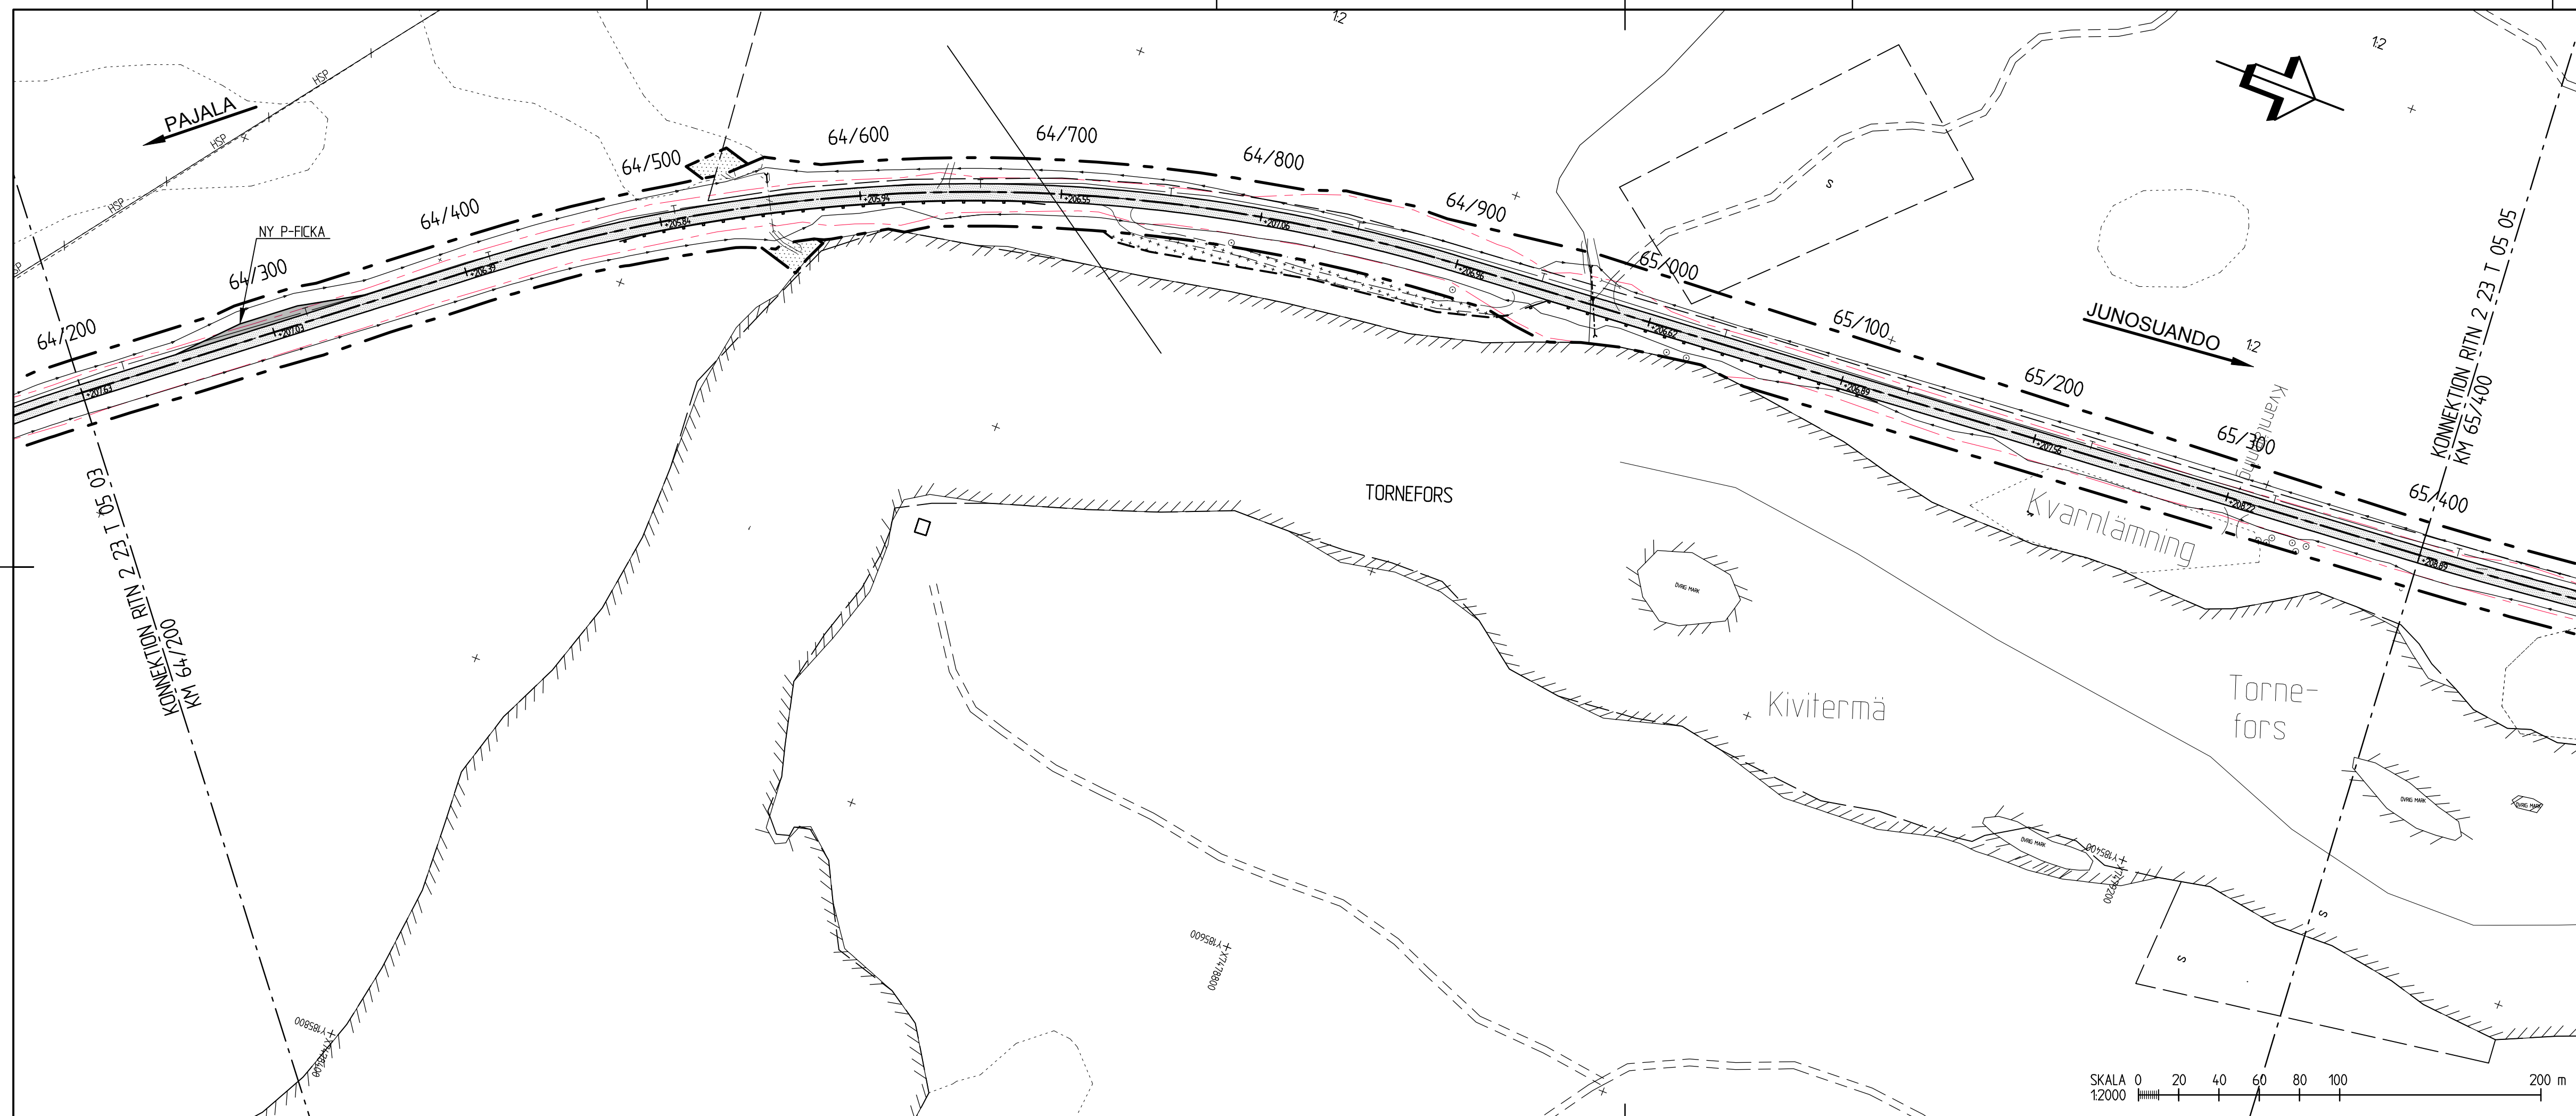

TECKENFÖRKLARINGAR

	BEFINTLIGT VÄGOMRÅDE		ÄGOSLAGSGRÄNS
	NYTT VÄGOMRÅDE		STRANDLINJE
	FASTIGHETSGRÄNS		FLÖDESRIKTNINGSPIL
	TRAKTGRÄNS		FÖRESLAGNA NYA ENSKILDA VÄGAR
	BEFINTLIG VÄGKANT		
	NY VÄGKANT		
	NYTT VÄGRÄCKE		
	GRÄNS FÖR GEMENSAMHETS ANLÄGGNINGAR OCH AVTALSSERVITUT		
	TILLFÄLLIG NYTTJANDERÄTT (UPPSTÄLLNINGSYTA OCH UPPLAG)		
	INSKRÄNKT VÄGRÄTT (AVSER RENSNING/JUSTERING AV BEF. UTLOPPSDIKEN)		
	NY VÄGBANA		
	P-FICKOR		
	BEF. ANSLUTNING SOM FÖRESLÅS SPÄRRAS		
	NY VÄGTRUMMA		
	BEFINTLIG VÄGTRUMMA SOM SPARAS		
	FASTIGHETS BETECKNING		
	KULTURHISTORISK LÄMNING		


BEFINTLIGA LEDNINGAR

	E	BEFINTLIG ELLEDNING
	HSP	BEFINTLIG ELLEDNING HÖGSPÄNNING
	T	BEFINTLIG TELELEDNING

KOORDINATSYSTEM
 PLANSYSTEM: SWEREF 99 21 45
 HÖJDSYSTEM: RH '70

UTKAST 2015-01-28

REV	ANT	ÄNDRINGEN AVSER	GODK.	DATUM	VV DATUM	VV DIARIENUMMER
VÄGPLAN			GRANSKNINGSHANDLING			
		PROJEKT MALMTRANSPORTER KAUNISVAARA-SVAPPAVAARA DELEN VÄG 395 PALOKORVA-JUNOSUANDO				
SWECO CIVIL AB Box 50120 973 24 Luleå Tel 0920-35 500 Fax 0920-35 545						
UPPDRAGSANSVARIG T SALLSTRÖM		UPPDRAGSNUMMER 109055				
KONSTR KASPLUND LULEÅ		GRANSK P. NILSSON 2012-12-05				
SKALA 0 20 40 60 80 100 200 m 1:2000			KONSTRUKTIONSNR A3FF			
SKALA 1:2000			SKALA 1:2000			
OBJEKT NR BD-133036-395		RITNINGSNR 2 23 T 05 04		REV		

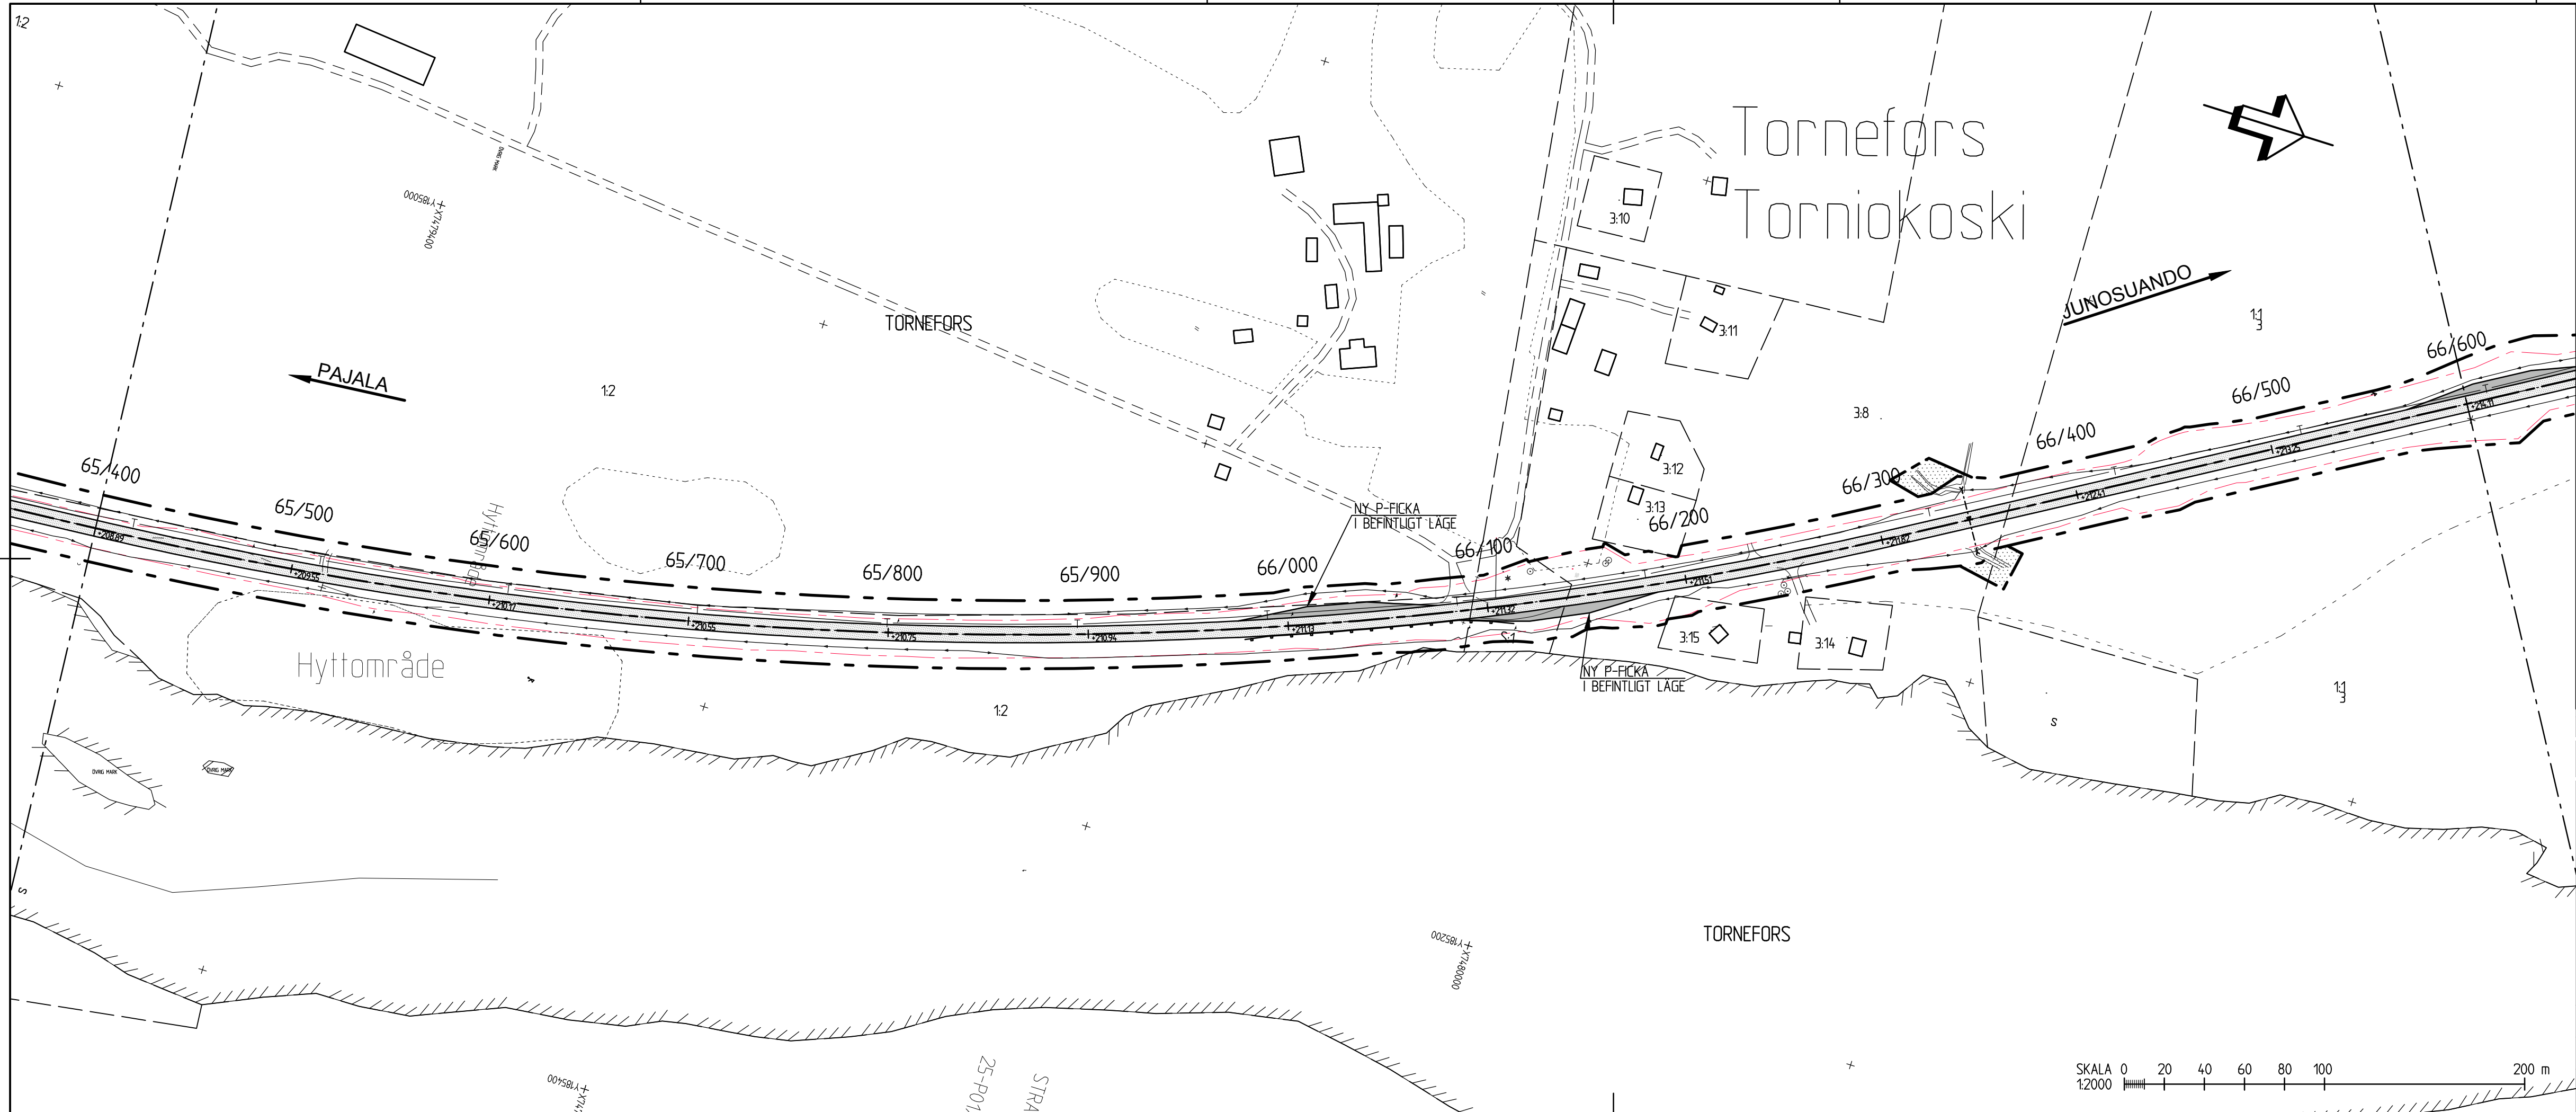


TECKENFÖRKLARINGAR

- BEFINTLIGT VÄGOMRÅDE
- NYTT VÄGOMRÅDE
- FASTIGHETSGRÄNS
- TRAKTGRÄNS
- BEFINTLIG VÄGKANT
- NY VÄGKANT
- NYTT VÄGRÄCKE
- GRÄNS FÖR GEMENSAMHETS ANLÄGGNINGAR OCH AVTALSSERVITUT
- TILLFÄLLIG NYTTJANDERÄTT (UPPSTÄLLNINGSYTA OCH UPPLAG)
- INSKRÄNKT VÄGRÄTT (AVSER RENSNING/JUSTERING AV BEF. UTLOPPSDIKEN)
- NY VÄGBANA
- P-FICKOR
- BEF. ANSLUTNING SOM FÖRESLÅS SPÄRRAS
- NY VÄGTRUMMA
- BEFINTLIG VÄGTRUMMA SOM SPARAS
- FASTIGHETSBECKENNING
- KULTURHISTORISK LÄMNING
- ÄGOSLAGSGRÄNS
- STRANDLINJE
- FLÖDESRIKTNINGSPIL
- FÖRESLAGNA NYA ENSKILDA VÄGAR

- BEFINTLIGA LEDNINGAR**
- BEFINTLIG ELLEDNING
 - BEFINTLIG ELLEDNING HÖGSPÄNNING
 - BEFINTLIG TELELEDNING


KOORDINATSYSTEM
 PLANSYSTEM: SWEREF 99 21 45
 HÖJDSYSTEM: RH 70


UTKAST 2015-01-28

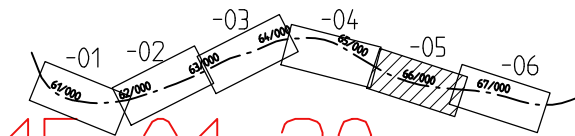

REV	ANT	ÄNDRINGEN AVSER	GODK.	DATUM	VV DATUM	VV DIARIENUMMER

VÄGPLAN		GRANSKNINGSHANDLING	
		PROJEKT MALMTRANSPORTER KAUNISVAARA-SVAPPAVAARA DELEN VÄG 395 PALOKORVA-JUNOSUANDO	
		SWECO CIVIL AB Box 50120 973 24 Luleå Tel 0920-35 500 Fax 0920-35 545	
		KM 65/400-66/600	
UPPDRAGSANSVARIG T SÄLLSTRÖM		UPPDRAGSNUMMER 109055	
KONSTR KASPLUND LULEÅ		GRANSK P. NILSSON 2012-12-05	
SKALA 1:2000		FORMAT A3FF	
SKALA 1:2000		SKALA 1:2000	
OBJEKT NR BD-133036-395		RITNINGSNR 2 23 T 05 05	
REV		REV	

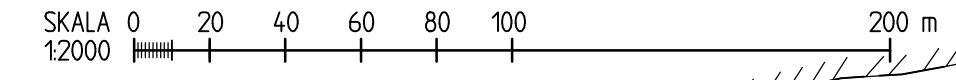

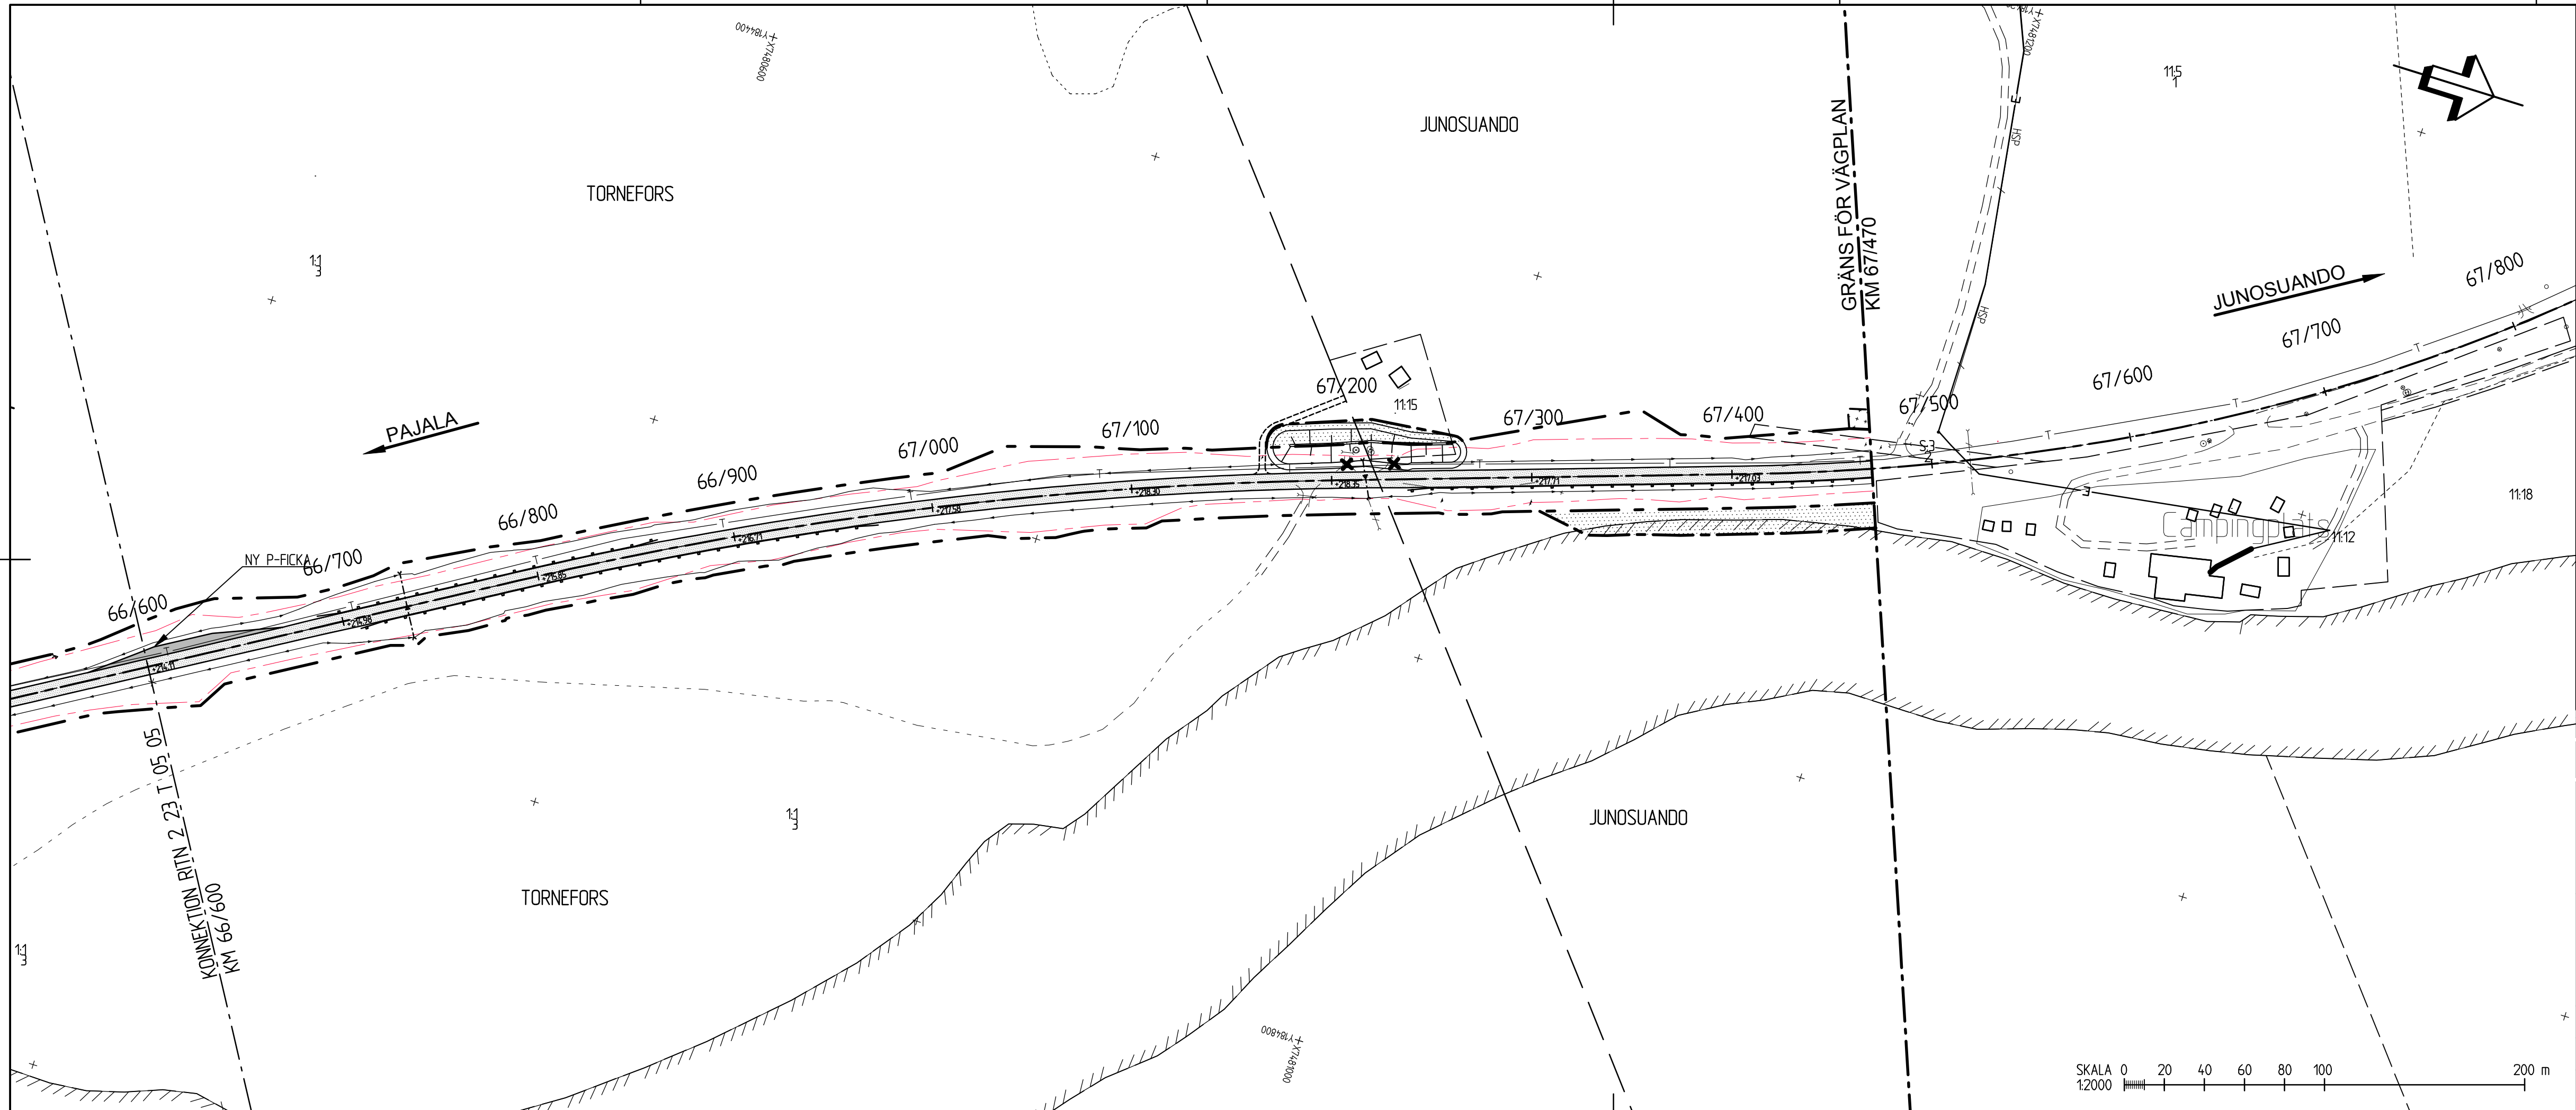

TECKENFÖRKLARINGAR


- BEFINTLIGT VÄGOMRÅDE
- NYTT VÄGOMRÅDE
- FASTIGHETSGRÄNS
- TRAKTGRÄNS
- BEFINTLIG VÄGKANT
- NY VÄGKANT
- NYTT VÄGRÄCKE
- GRÄNS FÖR GEMENSAMHETS ANLÄGGNINGAR OCH AVTALSSERVITUT
- ÄGOSLAGSGRÄNS
- STRANDLINJE
- FLÖDESRIKTNINGSPIL
- FÖRESLAGNA NYA ENSKILDA VÄGAR
- TILLFÄLLIG NYTTJANDERÄTT (UPPSTÄLLNINGSYTA OCH UPLAG)
- INSKRÄNKT VÄGRÄTT (AVSER RENSNING/JUSTERING AV BEF. UTLOPPSDIKEN)
- NY VÄGBANA
- P-FICKOR
- X
- BEF. ANSLUTNING SOM FÖRESLÅS SPÄRRAS
- NY VÄGTRUMMA
- BEFINTLIG VÄGTRUMMA SOM SPARAS
- 21:13
- FASTIGHETSBETECKNING
- KULTURHISTORISK LÄMNING

BEFINTLIGA LEDNINGAR

- BEFINTLIG ELLEDNING
- HSP
- BEFINTLIG ELLEDNING HÖGSPÄNNING
- T
- BEFINTLIG TELELEDNING

KOORDINATSYSTEM

PLANSYSTEM: SWEREF 99 21 45
HÖJDSYSTEM: RH 70

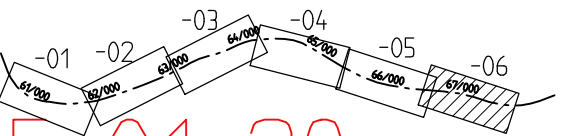

UTKAST 2015-01-28

REV	ANT	ÄNDRINGEN AVSER	GODK	DATUM	VV DATUM	VV DIARIENUMMER
VÄGPLAN			GRANSKNINGSHANDLING			
 TRAFIKVERKET			PROJEKT MALMTRANSPORTER KAUNISVAARA-SVAPPAVAARA DELEN VÄG 395 PALOKORVA-JUNOSUANDO			
SWECO CIVIL AB Box 50120 973 24 Luleå Tel 0920-35 500 Fax 0920-35 545			KM 66/600-67/470			
UPPDRAGSANSVARIG T SÄLLSTRÖM			UPPDRAGSNUMMER 109055			
KONSTR KASPLUND			GRANSK P. NILSSON			
LULEÅ			2012-12-05			
OBJEKT NR BD-133036-395		FORMAT A3FF		SKALA 1:2000		REV
RITNINGSNR 2 23 T 05 06						

