

KARTDEKLARATION


Kartunderlag från Lantmäteriet, kompletterad med mätningar av AFRY under år 2021.

ANVISNINGAR

Koordinatsystem
System i höjd: RH 2000
System i plan: SWEREF 991330

TECKENFÖRKLARING

- Befintligt**
- Kommungräns
 - Traktgräns
 - Fastighetsgräns
 - Registrerade kulturhistoriska lämningar
- Markanspråk**
- Befintligt vägområde
 - Nytt vägområde med vägrätt
 - Tillfällig nyttjanderätt
- Projekterat**
- Vägbank med längdmätning, stänker och valtenödeskrivning
 - Vägbana allmän väg
 - Vägbana enskild väg (regleras ej av vägagen)
 - Möjligt läge för faunapassage
 - Befintlig väg som återställs till omgivande mark
 - Strandskydd
 - Miltseparering
 - Sidoräcke
 - Faunastängsel
 - Trumma
- Styrning**
- Anstulning, Höger in/ut
 - Körfältsindelning
 - Växling från ett till två körfält
 - Växling från två till ett körfält
 - Vägarstulning till befintlig allmän väg som stängs genom särskilt beslut.

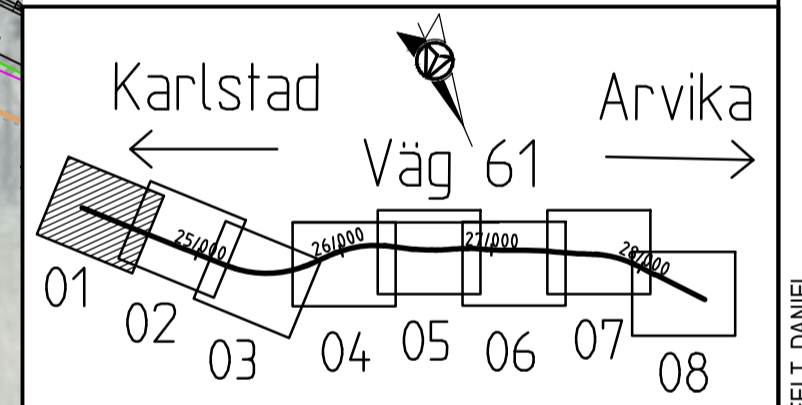

TYP AV PLAN		VÄGPLAN	
GRANSKNINGSSTATUS / SYFTE		-	
HANDLINGSTYP		SAMRÅDSHANDLING	
DATUM	2022-03-24	LEVERANS / ÄNDRINGS-PM	
OBJEKT	VÄG 61 FRAMNÄS-HÖGBODA, E1		
DELOMRÅDE / BANDEL	2 - FRAMNÄS-SÄLDEBRÄTEN		
ANLÄGGNINGSDI	00 - GEMENSAMT		
OBJEKTNUMMER / KM	168027	KONSTRUKTIONNUMMER	
BESTÄLLARE	TRAFIKVERKET	LEVERANTÖR	AFRY
SKAPAD AV	D LINDEFELT	UPPDRAGSNUMMER	795770
GODKÄND AV	E ECKERWALL	AVDELNING	INFRA
RITNINGSTYP	ILLUSTRATIONSKARTA		
TEKNIKOMRÅDE / INNEHÅLL	C TEKNIKÖVERGRIPANDE		
BESKRIVNING	KM 24/180 - 24/610		
SKALA	1:1000	FORMAT	A1
RITNINGSNUMMER	2 00 C 05 01	FÖRVALTNINGSNUMMER	
		BLAD	NÄSTA BLAD BET

PLO: 2022-04-04 13:50 X:\1-PUSSJÄT\95770 - VÄG 61 FRAMNÄS - SÄLDEBRÄTEN\70438\02_CAD2_VP\01\DEF2002\0501.DWG LINDEFELT, DANIEL



KARTDEKLARATION


Kartunderlag från Lantmateriet, kompletterad med inmätningar av AFRY under år 2021.

ANVISNINGAR

Koordinatsystem
System i höjd: RH 2000
System i plan: SWEREF 991330


TECKENFÖRKLARING

- Befintligt**
- Kommungräns
 - Traktgräns
 - Fastighetsgräns
 - Registrerade kulturhistoriska lämningar
- Markanspråk**
- Befintligt vägområde
 - Nytt vägområde med vägrätt
 - Tillfällig nyttjanderätt
- Projekterat**
14/200
- Vägbana med längdmätning, stänker och valtenföreskrivning
 - Vägbana allmän väg
 - Vägbana enskild väg (regleras ej av väglagen)
 - Möjligt läge för faunapassage
 - Befintlig väg som återställs till omgivande mark
 - Strandskydd
 - Mittseparering
 - Sidoräcke
 - Faunastängsel
 - Trumma
- Manöver**
- Anstulning, Höger in/ut
 - Körfältsindelning
 - Växling från ett till två körfält
 - Växling från två till ett körfält
 - Vägarstulning till befintlig allmän väg som stängs genom särskilt beslut.

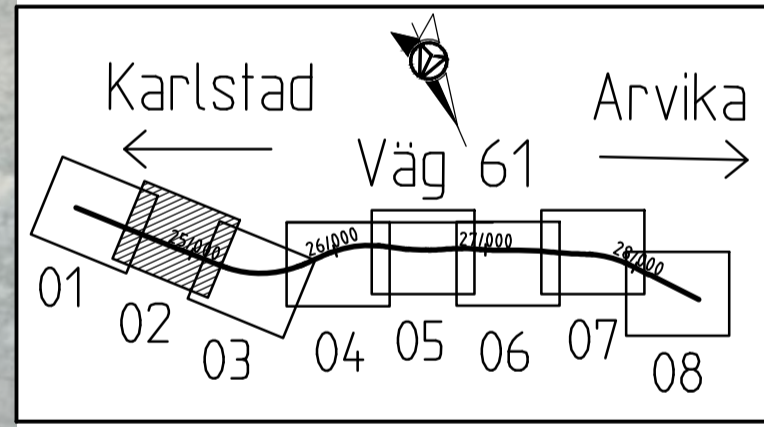

TYP AV PLAN		VÄGPLAN	
GRANSKNINGSSTATUS / SYFTE		-	
HANDLINGSTYP		SAMRÅDSHANDLING	
DATUM	2022-03-24	LEVERANS / ÄNDRINGS-PM	
OBJEKT	VÄG 61 FRAMNÄS-HÖGBODA, E1		
DELOMRÅDE / BANDEL	2 - FRAMNÄS-SÄLDEBRÄTEN		
ANLÄGGNINGSGRUPP	00 - GEMENSAMT		
OBJEKTNUMMER / KM	168027	KONSTRUKTIONNUMMER	
BESTÄLLARE	TRAFIKVERKET	LEVERANTÖR	AFRY
SKAPAD AV	D LINDEFELT	UPPDRAGSNUMMER	795770
GODKÄND AV	E ECKERWALL	AVDELNING	INFRA
RITNINGSTYP	ILLUSTRATIONSKARTA		
TEKNIKOMRÅDE / INNEHÅLL	C TEKNIKÖVERGRIPANDE		
BESKRIVNING	KM 24/610 - 25/160		
SKALA	1:1000	FORMAT	A1
RITNINGSGRUPP	2 00 C 05 02	FÖRVALTNINGSNUMMER	
		BLAD	NÄSTA BLAD
		BET	

PLO: 2022-04-04 13:50 X11-PUJSE195770 - VÄG 61 FRAMNÄS - SÄLDEBRÄTEN 70438102_CAD02_VP01R1DEF200C0502.DWG LINDEFELT, DANIEL

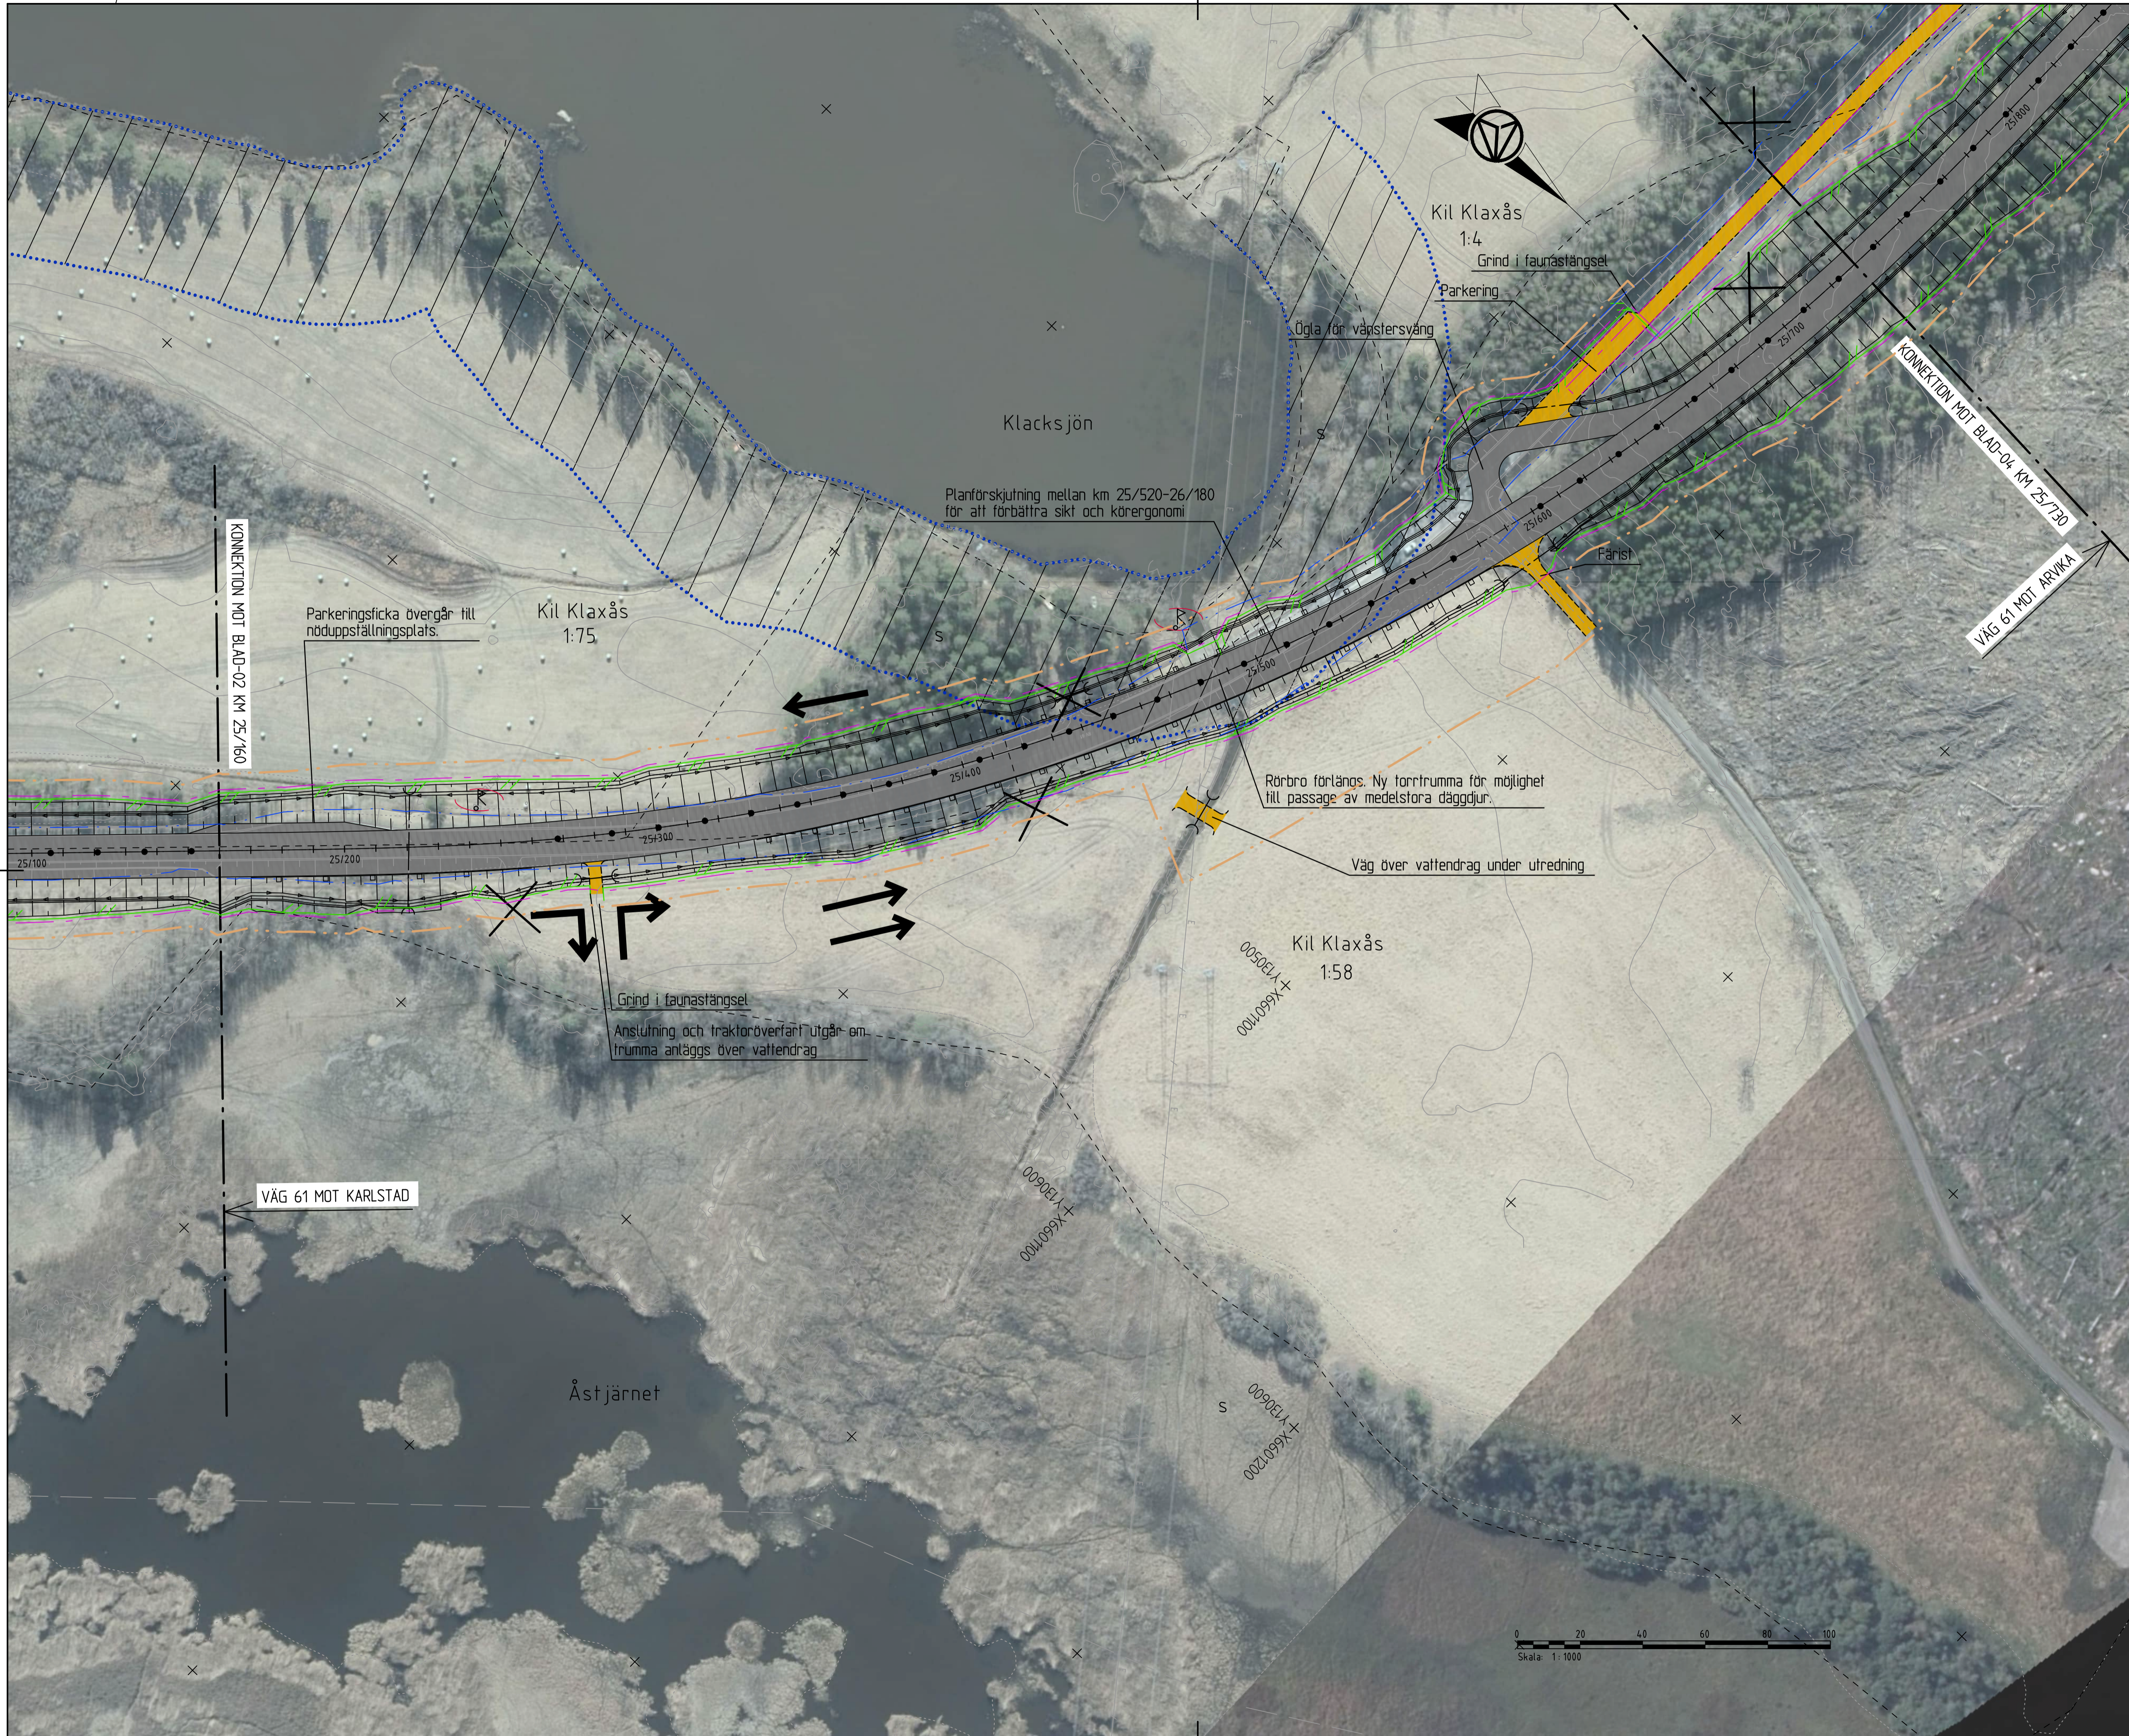

KARTDEKLARATION


Kartunderlag från Lantmateriet, kompletterad med inmätningar av AFRY under år 2021

ANVISNINGAR


Koordinatsystem
System i höjd: RH 2000
System i plan: SWEREF 991330


TECKENFÖRKLARING

- Befintligt**
- Kommungräns
 - Traktgräns
 - Fastighetsgräns
 - Registrerade kulturhistoriska lämningar
- Markanspråk**
- Befintligt vägområde
 - Nytt vägområde med vägrätt
 - Tillfällig nyttjanderätt
- Projekterat**
14/200
- Vägbankant med längdmätning, stånter och valteritödeskrivning
 - Vägbana allmän väg
 - Vägbana enskild väg (regleras ej av vägagen)
 - Möjligt läge för faunapassage
 - Befintlig väg som återställs till omgivande mark
 - Strandskydd
 - Mittseparering
 - Sidoracke
 - Faunastängsel
 - Trumma
- Anslutning, Höger in/ut**
- Körfältsindelning**
- Växling från ett till två körfält**
- Växling från två till ett körfält**
- Vägnanslutning till befintlig allmän väg som stängs genom särskilt beslut.**

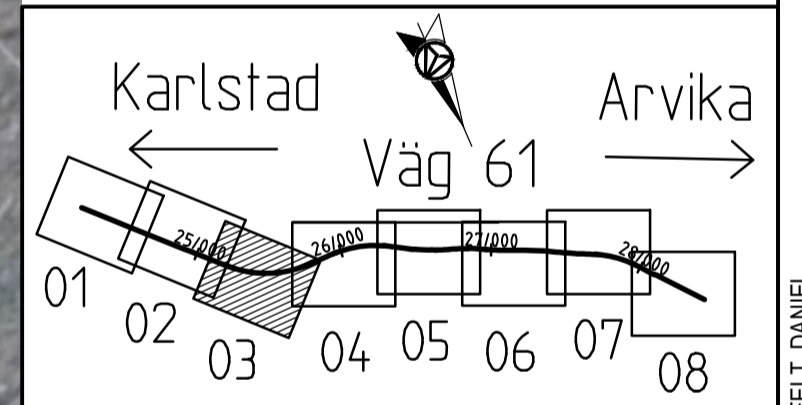

TYP AV PLAN		VÄGPLAN	
GRANSKNINGSSTATUS / SYFTE		-	
HANDLINGSTYP		SAMRÅDSHANDLING	
DATUM	2022-03-24	LEVERANS / ÄNDRINGS-PM	
OBJEKT	VÄG 61 FRAMNÄS-HÖGBODA, E1		
DELOMRÅDE / BANDEL	2 - FRAMNÄS-SÄLDEBRÄTEN		
ANLÄGGNINGSGEDEL	00 - GEMENSAMT		
OBJEKTNUMMER / KM	168027	KONSTRUKTIONNUMMER	
BESTÄLLARE	TRAFIKVERKET	LEVERANTÖR	AFRY
SKAPAD AV	D LINDEFELT	UPPDRAGSNUMMER	795770
GODKÄND AV	E ECKERWALL	AVDELNING	INFRA
RITNINGSTYP	ILLUSTRATIONSKARTA		
TEKNIKOMRÅDE / INNEHÅLL	C TEKNIKÖVERGRIPANDE		
BESKRIVNING	KM 25/160 - 25/730		
SKALA	1:1000	FORMAT	A1
RITNINGNUMMER	2 00 C 05 03	FÖRVALTNINGSNUMMER	
		BLAD	NÄSTA BLAD
		BET	

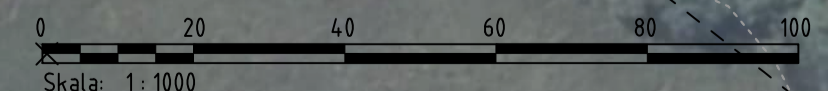

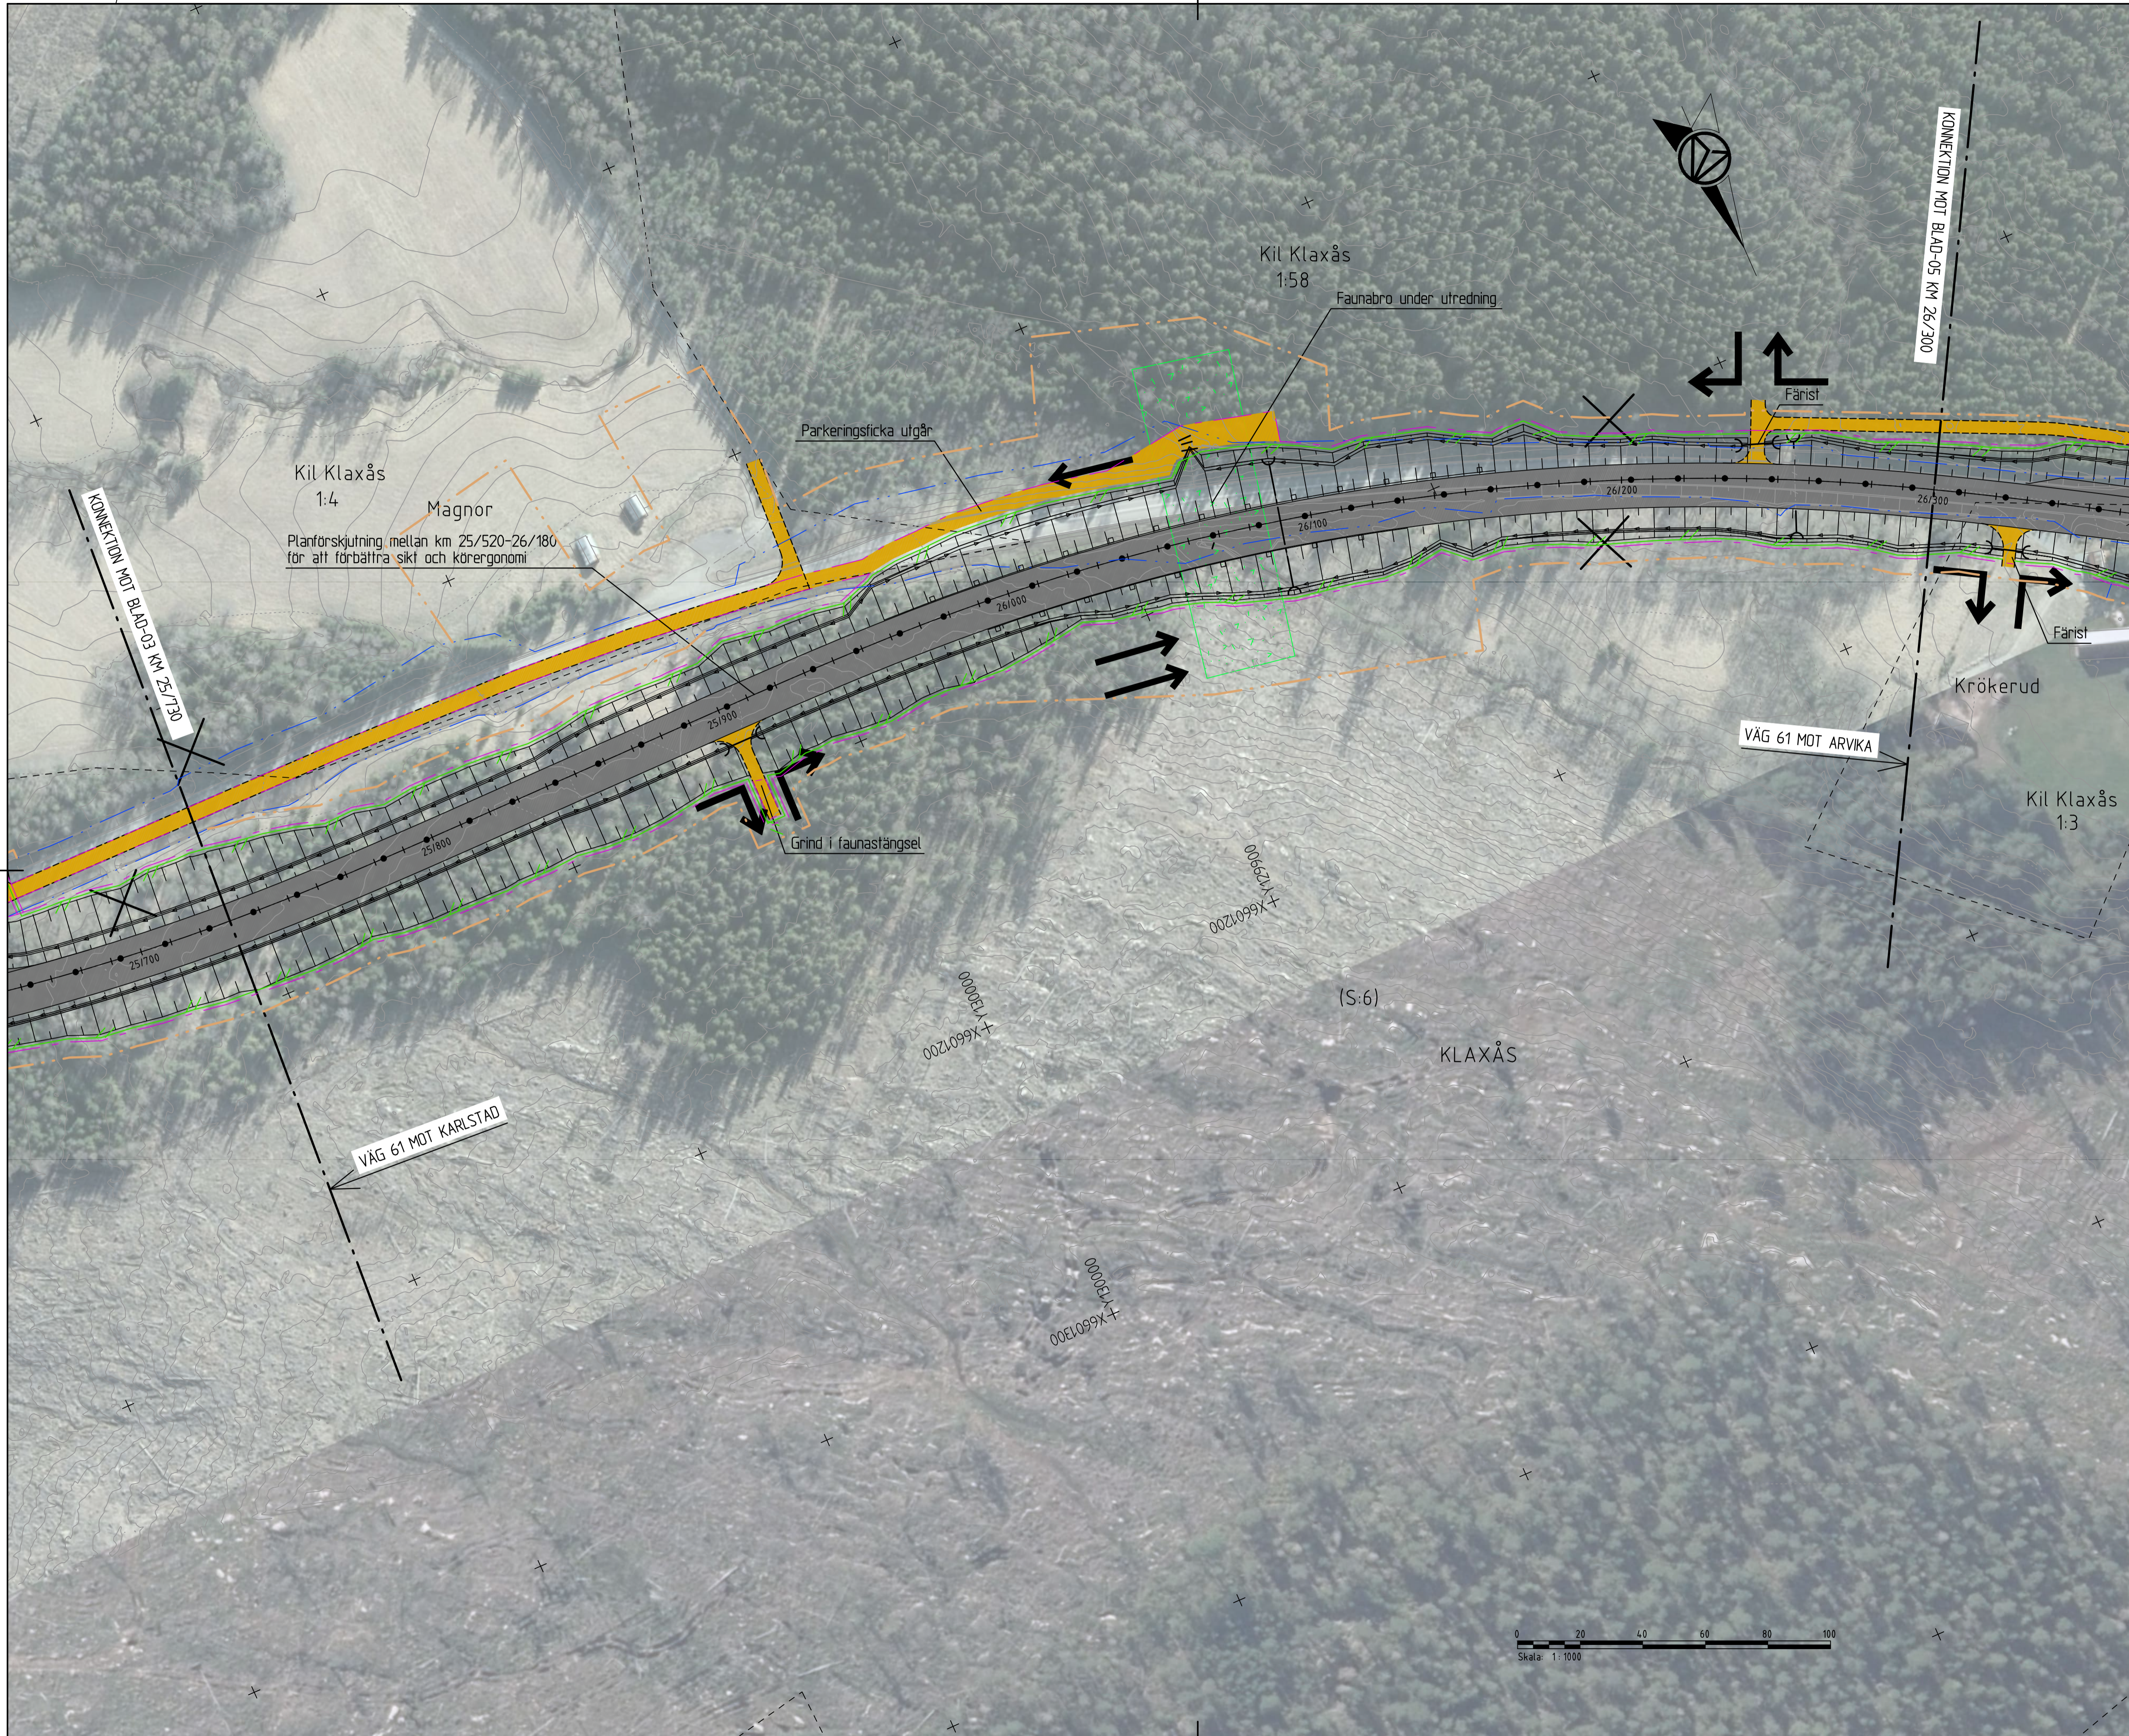

KARTDEKLARATION


Kartunderlag från Lantmateriet, kompletterad med inmätningar av AFRY under år 2021.

ANVISNINGAR

Koordinatsystem
System i höjd: RH 2000
System i plan: SWEREF 991330

TECKENFÖRKLARING

- Befintligt**
- Kommungräns
 - Trakigräns
 - Fastighetsgräns
 - Registrerade kulturhistoriska lämningar
- Markanspråk**
- Befintligt vägområde
 - Nytt vägområde med vägrätt
 - Tillfällig nyttjanderätt
- Projekterat**
14/200
- Vägbankant med längdmätning, stänker och valtenitödeskrivning
 - Vägbana allmän väg
 - Vägbana enskild väg (regleras ej av väglagen)
 - Möjligt läge för faunapassage
 - Befintlig väg som återställs till omgivande mark
 - Strandskydd
 - Mittseparering
 - Sidoräcke
 - Faunastängsel
 - Trumma
- Manöver**
- Anstulning, Höger in/ut
 - Körfältindelning
 - Växling från ett till två körfält
 - Växling från två till ett körfält
 - Vägranstulning till befintlig allmän väg som stängs genom särskilt beslut.

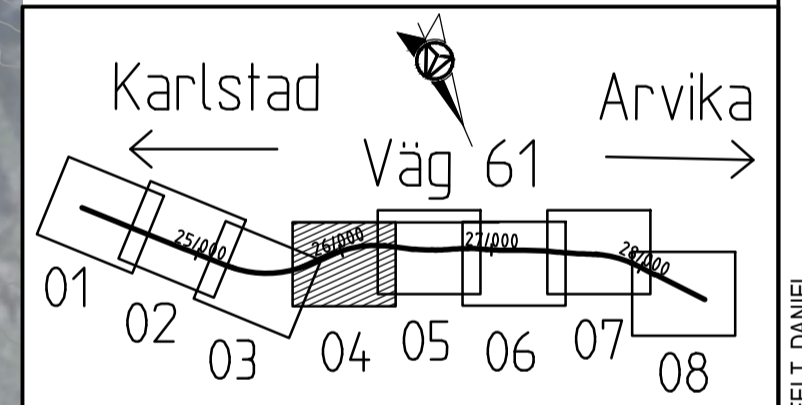

VÄGPLAN

GRANSKNINGSSTATUS / SYFTE

HANDLINGSTYP
SAMRÅDSHANDLING

DATUM
2022-03-24

OBJEKT
**VÄG 61
FRAMNÅS-HÖGBODA, E1**

DELOMRÅDE / BANDEL
2 - FRAMNÅS-SÄLDEBRÄTEN

ANLÄGGNINGSDIAGRAM
00 - GEMENSAMT

OBJEKTNUMMER / KM
168027

BESTÄLLARE
TRAFIKVERKET

LEVERANTÖR
AFRY

SKAPAD AV
D LINDEFELT

GODKÄND AV
E ECKERWALL

RITNINGSTYP
ILLUSTRATIONSKARTA

TEKNIKOMRÅDE / INNEHÅLL
C TEKNIKÖVERGRIPANDE

BESKRIVNING
KM 25/730 - 26/300

SKALA
1:1000

FORMAT
A1

RITNINGNUMMER
2 00 C 05 04

PLO: 2022-04-04 13:51 X:\1-PUSSJÄT\95770 - VÄG 61 FRAMNÅS - SÄLDEBRÄTEN\704386102_CAD02_VP\01RITDEF2002C0504.DWG LINDEFELT, DANIEL

KARTDEKLARATION

Kartunderlag från Lantmäteriet, kompletterad med mätningar av AFRY under år 2021.

ANVISNINGAR

Koordinatsystem
System i höjd: RH 2000
System i plan: SWEREF 991330


TECKENFÖRKLARING

- Befintligt**
- Kommungräns
 - Traktgräns
 - Fastighetsgräns
 - Registrerade kulturhistoriska lämningar

- Markanspråk**
- Befintligt vägområde
 - Nytt vägområde med vägrätt
 - Tillfällig nyttjanderätt

- Projekterat**
- Vägbank med längdmätning, stänker och vattenlödsbeskrivning
 - Vägbana allmän väg
 - Vägbana enskild väg (regleras ej av väglagen)
 - Möjligt läge för faunapassage
 - Befintlig väg som återställs till omgivande mark
 - Strandskydd
 - Mittseparering
 - Sidoräcke
 - Faunastängsel
 - Trumma

- Anstutning, Höger in/ut
- Körfältindelning
- Vaxning från ett till två körfält
- Vaxning från två till ett körfält
- Vägarstutning till befintlig allmän väg som slängs genom särskilt beslut.

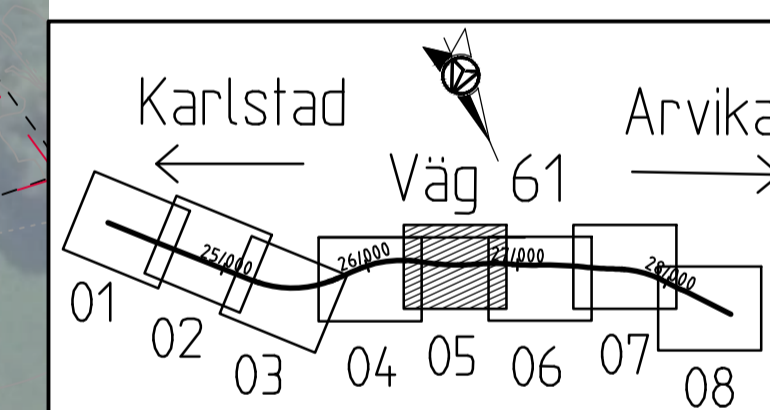

VÄGPLAN

GRANSKNINGSSTATUS / SYFTE

HANDLINGSTYP
SAMRÅDSHANDLING

DATUM
2022-03-24

OBJEKT
**VÄG 61
FRAMNÄS-HÖGBODA, E1**

DELOMRÅDE / BANDEL
2 - FRAMNÄS-SÄLDEBRÅTEN

ANLÄGGNINGSDJEL
00 - GEMENSAMT

OBJEKTNUMMER / KM
168027

BESTÄLLARE
TRAFIKVERKET

LEVERANTÖR
AFRY

SKAPAD AV
D LINDEFELT

GODKÄND AV
E ECKERWALL

RITNINGSTYP
ILLUSTRATIONSKARTA

TEKNIKOMRÅDE / INNEHÅLL
C TEKNIKÖVERGRIPANDE


BESKRIVNING
KM 26/300 - 26/900

SKALA
1:1000

FORMAT
A1

FÖRVALTNINGSNUMMER
2 00 C 05 05

BLAD
NÄSTA BLAD
BET

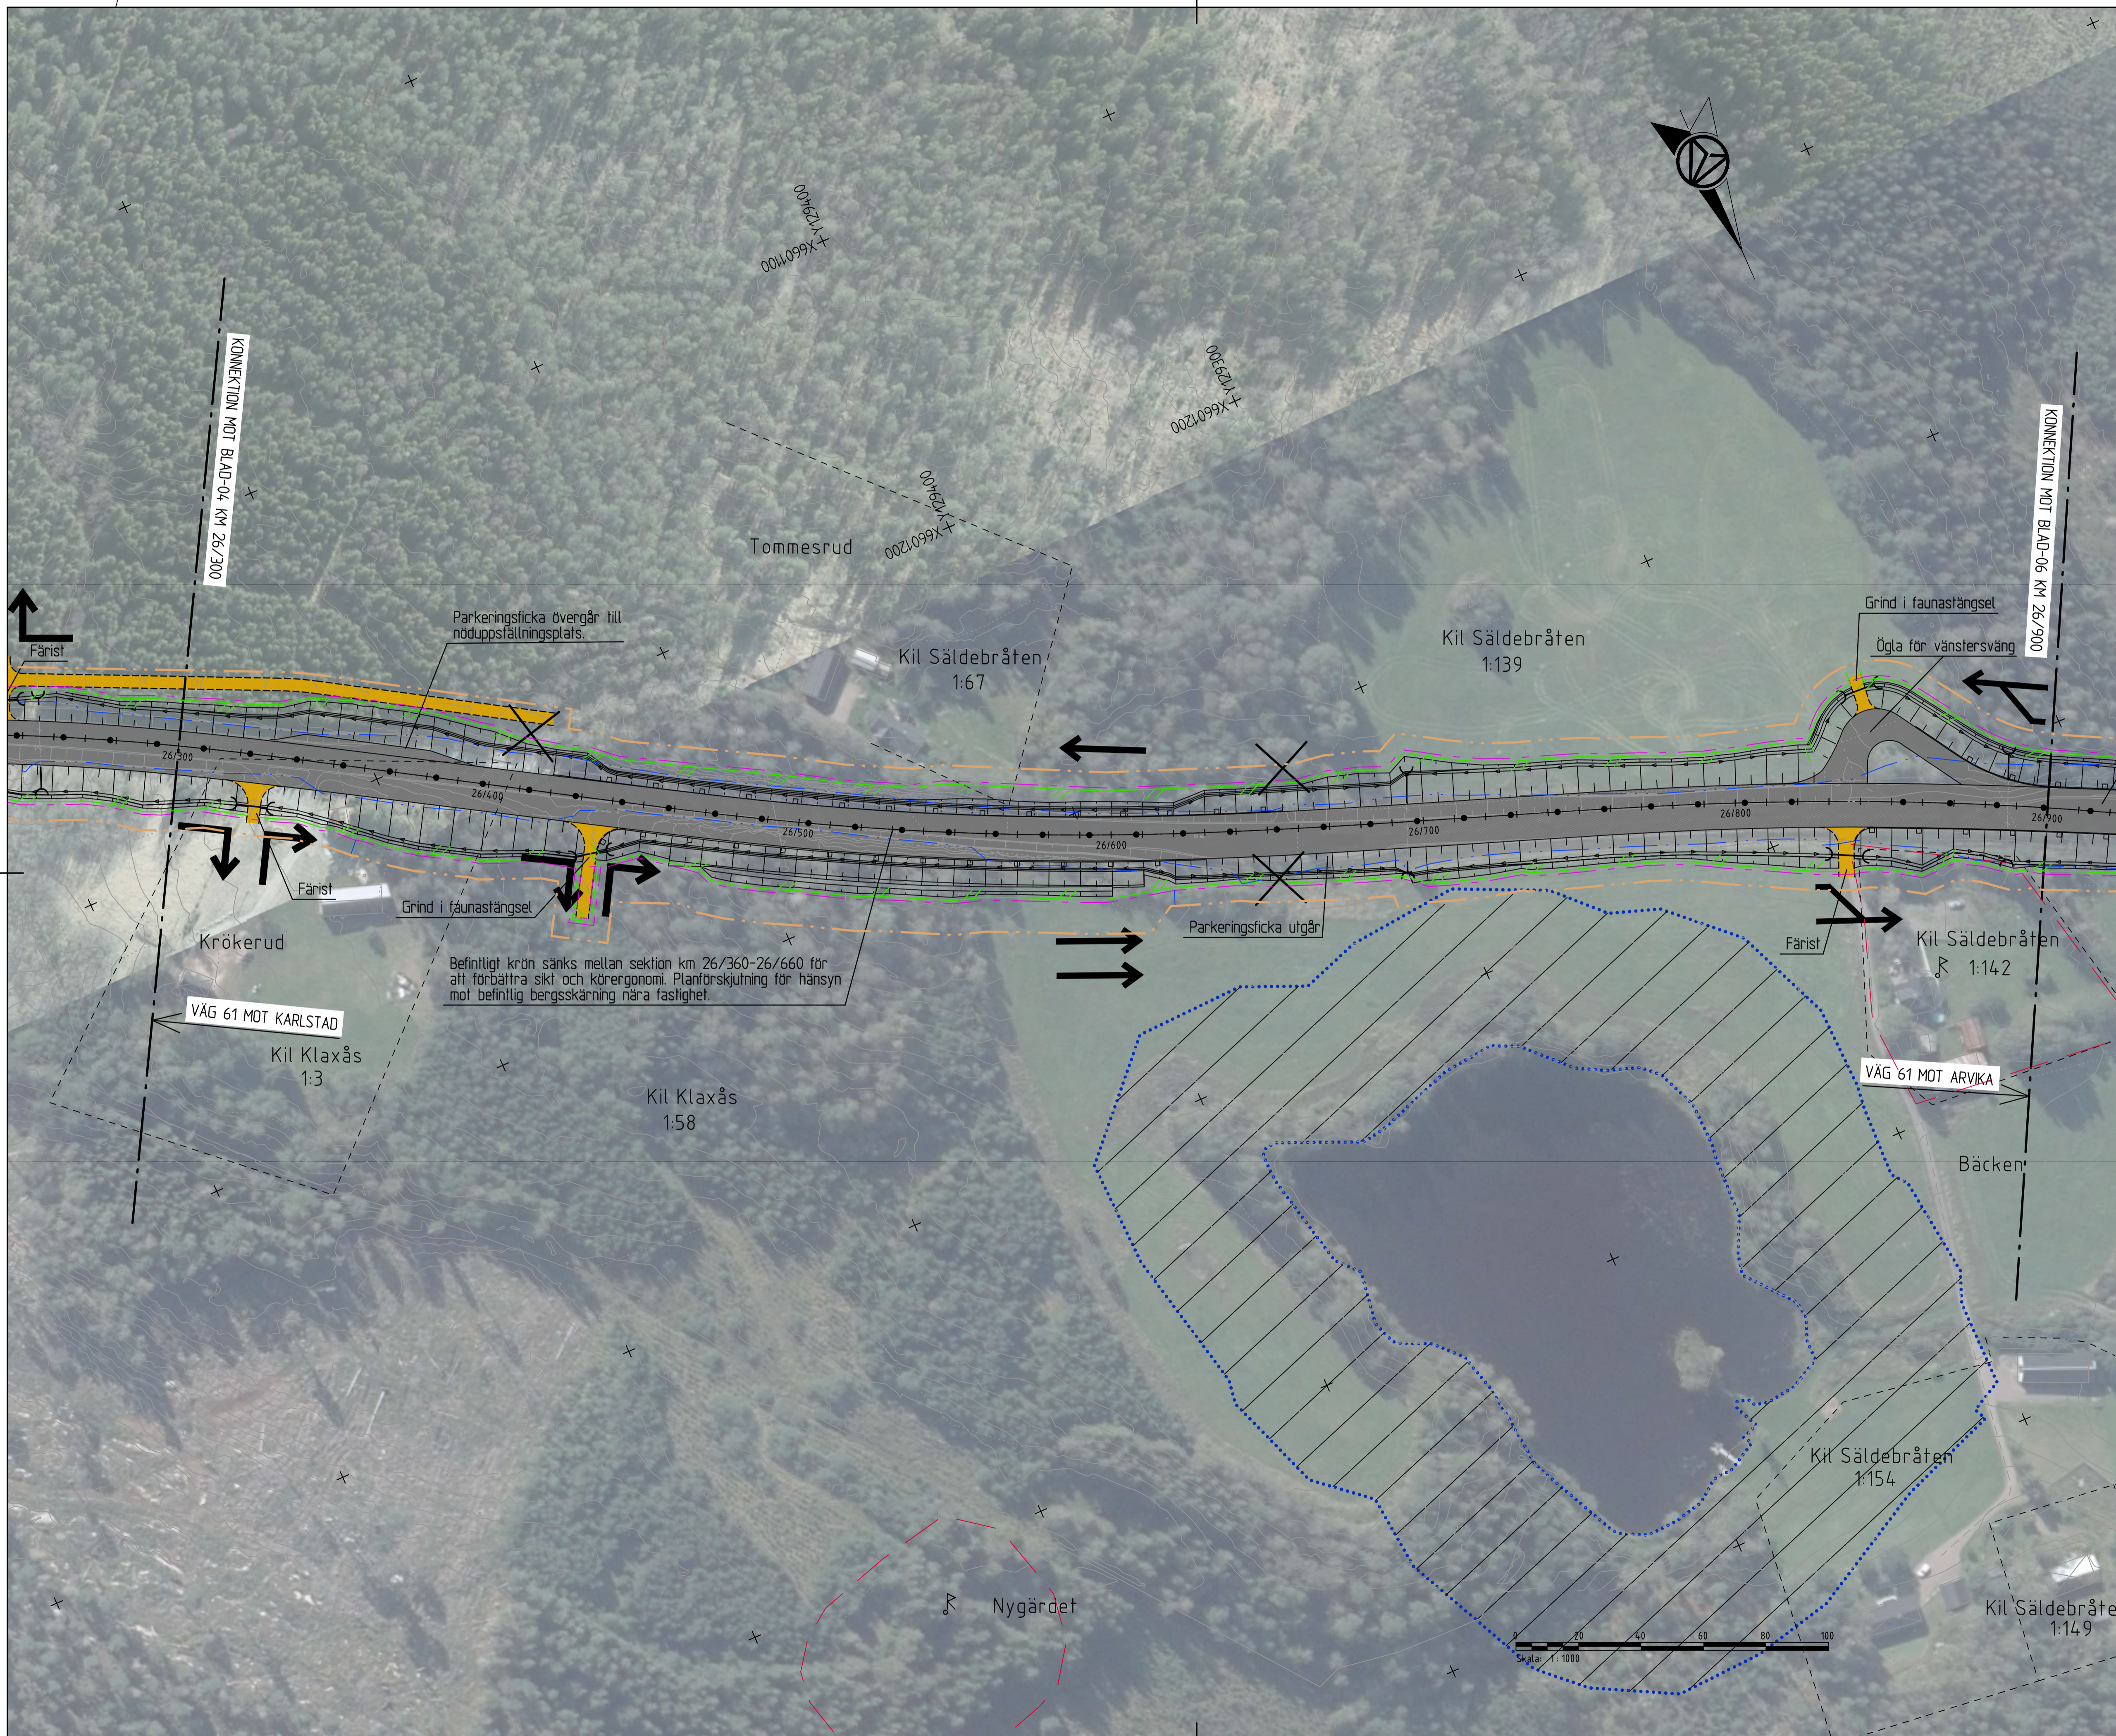

FILE: 2022-04-04 13:52 X:\1-PUSSJEN\95770 - VÄG 61 FRAMNÄS - SÄLDEBRÅTEN\70438\02_CAD02_VP\01\DEF2002\0515.DWG LINDEFELT, DANIEL

KARTDEKLARATION

Kartunderlag från Lantmäteriet, kompletterad med inmätningar av AFRY under år 2021.

ANVISNINGAR




Koordinatsystem
System i höjd: RH 2000
System i plan: SWEREF 991330

TECKENFÖRKLARING

- Befintligt**
- Kommungräns
 - Traktgräns
 - Fastighetsgräns
 - Registrerade kulturhistoriska lämningar
- Markanspråk**
- Befintligt vägområde
 - Nytt vägområde med vägrätt
 - Tillfällig nyttjanderätt

- Projekterat**
14/200
- Vägbaneart med längdmätning, stånter och valterödeskrivning
 - Vägbana allmän väg
 - Vägbana enskild väg (regleras ej av väglagen)
 - Möjligt läge för faunapassage
 - Befintlig väg som återställs till omgivande mark
 - Strandskydd
 - Mittseparering
 - Sidoracke
 - Faunastängsel
 - Trumma

- Anstulning, Höger in/ut
- Körfältsindelning
- Växling från ett till två körfält
- Växling från två till ett körfält
- Vägslutning till befintlig allmän väg som stängs genom särskilt beslut.

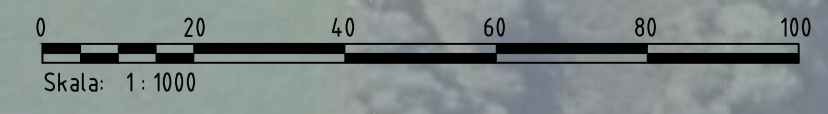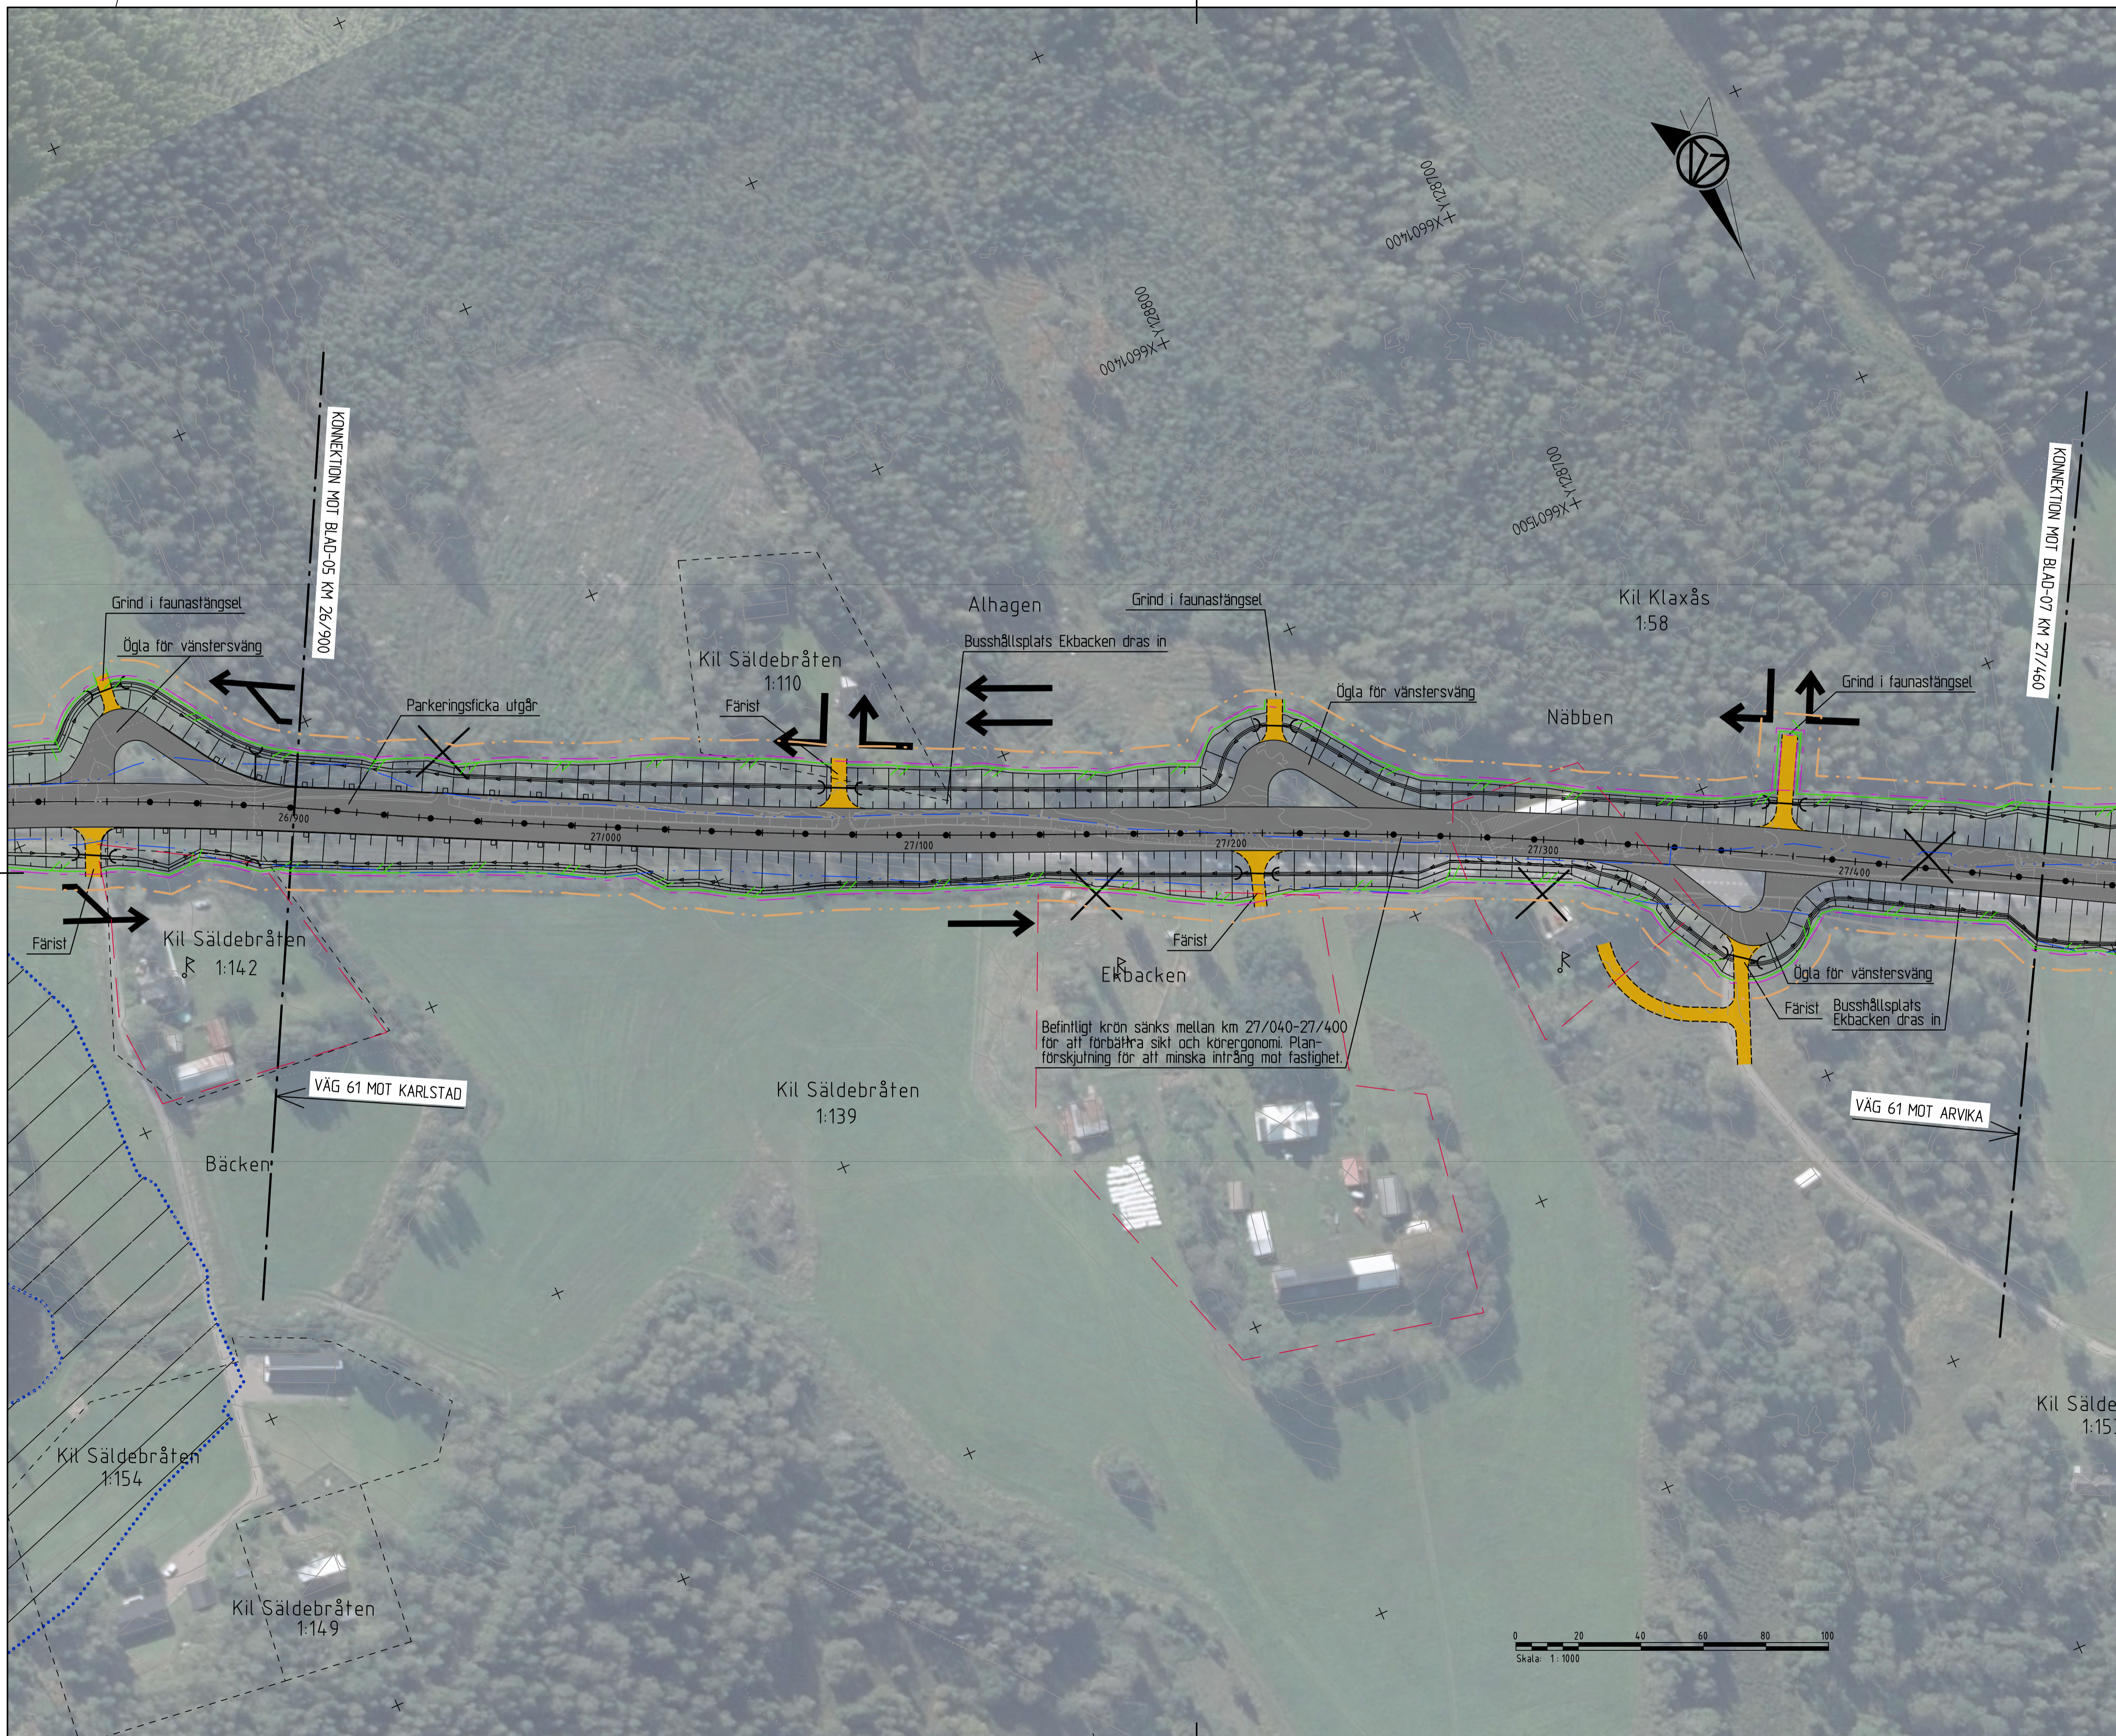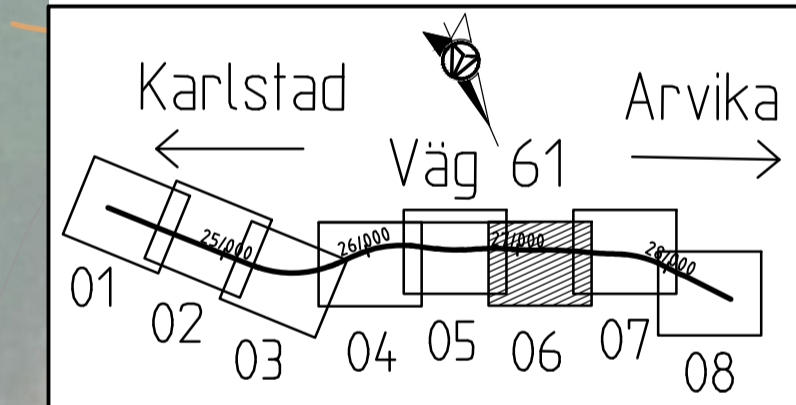

TYP AV PLAN		VÄGPLAN	
GRANSKNINGSSTATUS / SYFTE		-	
HANDLINGSTYP		SAMRÅDSHANDLING	
DATUM	2022-03-24	LEVERANS / ÄNDRINGS-PM	
OBJEKT	VÄG 61 FRAMNÄS-HÖGBODA, E1		
DELOMRÅDE / BANDEL	2 - FRAMNÄS-SÄLDEBRÅTEN		
ANLÄGGNINGSDJEL	00 - GEMENSAMT		
OBJEKTNUMMER / KM	168027	KONSTRUKTIONNUMMER	
BESTÄLLARE	TRAFIKVERKET	LEVERANTÖR	AFRY
SKAPAD AV	D LINDEFELT	UPPDRAGSNUMMER	795770
GODKÄND AV	E ECKERWALL	AVDELNING	INFRA
RITNINGSTYP	ILLUSTRATIONSKARTA		
TEKNIKOMRÅDE / INNEHÅLL	C TEKNIKÖVERGRIPANDE		
BESKRIVNING	KM 26/900 - 27/460		
SKALA	1:1000	FORMAT	A1
RITNINGNUMMER	2 00 C 05 06	FÖRVALTNINGSNUMMER	
BLAD		NÄSTA BLAD	
BET			

PLC: 2022-04-04 13:52 X:\1-PUSSJEN\95770 - VÄG 61 FRAMNÄS - SÄLDEBRÅTEN\70438\02_CAD02_VP\01RITDEF200C0506.DWG LINDEFELT, DANIEL

KARTDEKLARATION


Kartunderlag från Lantmäteriet, kompletterad med inmätningar av AFRY under år 2021.

ANVISNINGAR

Koordinatsystem
System i höjd: RH 2000
System i plan: SWEREF 991330

TECKENFÖRKLARING

- Befintligt**
- Kommungräns
 - Traktgräns
 - Fastighetsgräns
 - Registrerade kulturhistoriska lämningar
- Markanspråk**
- Befintligt vägområde
 - Nytt vägområde med vägrätt
 - Tillfällig nyttjanderätt
- Projekterat**
14/200
- Vägbaneart med längdmätning, stämter och valterfödeskrivning
 - Vägbana allmän väg
 - Vägbana enskild väg (regleras ej av väglagen)
 - Möjligt läge för faunapassage
 - Befintlig väg som återställs till omgivande mark
 - Strandskydd
 - Mittseparering
 - Sidoräcke
 - Faunastängsel
 - Trumma
- Styrning**
- Anstulning, Höger in/ut
 - Körfältindelning
 - Växling från ett till två körfält
 - Växling från två till ett körfält
 - Vägranstulning till befintlig allmän väg som stängs genom särskilt beslut.

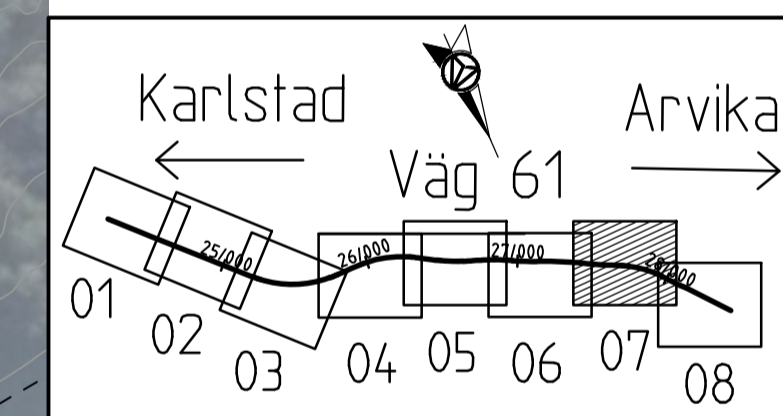

VÄGPLAN

GRANSKNINGSSTATUS / SYFTE

HANDLINGSTYP

DATUM 2022-03-24

OBJEKT

VÄG 61 FRAMNÄS-HÖGBODA, E1

DELOMRÅDE / BANDEL

ANLÄGGNINGSDEN

OBJEKTNUMMER / KM

BESTÄLLARE

GODKÄND AV

RITNINGSTYP

TEKNIKOMRÅDE / INNEHÅLL

BESKRIVNING


SKALA 1:1000

FORMAT A1

FÖRVALTNINGSNUMMER

RITNINGSGRUPP

BLAD NÄSTA BLAD BET

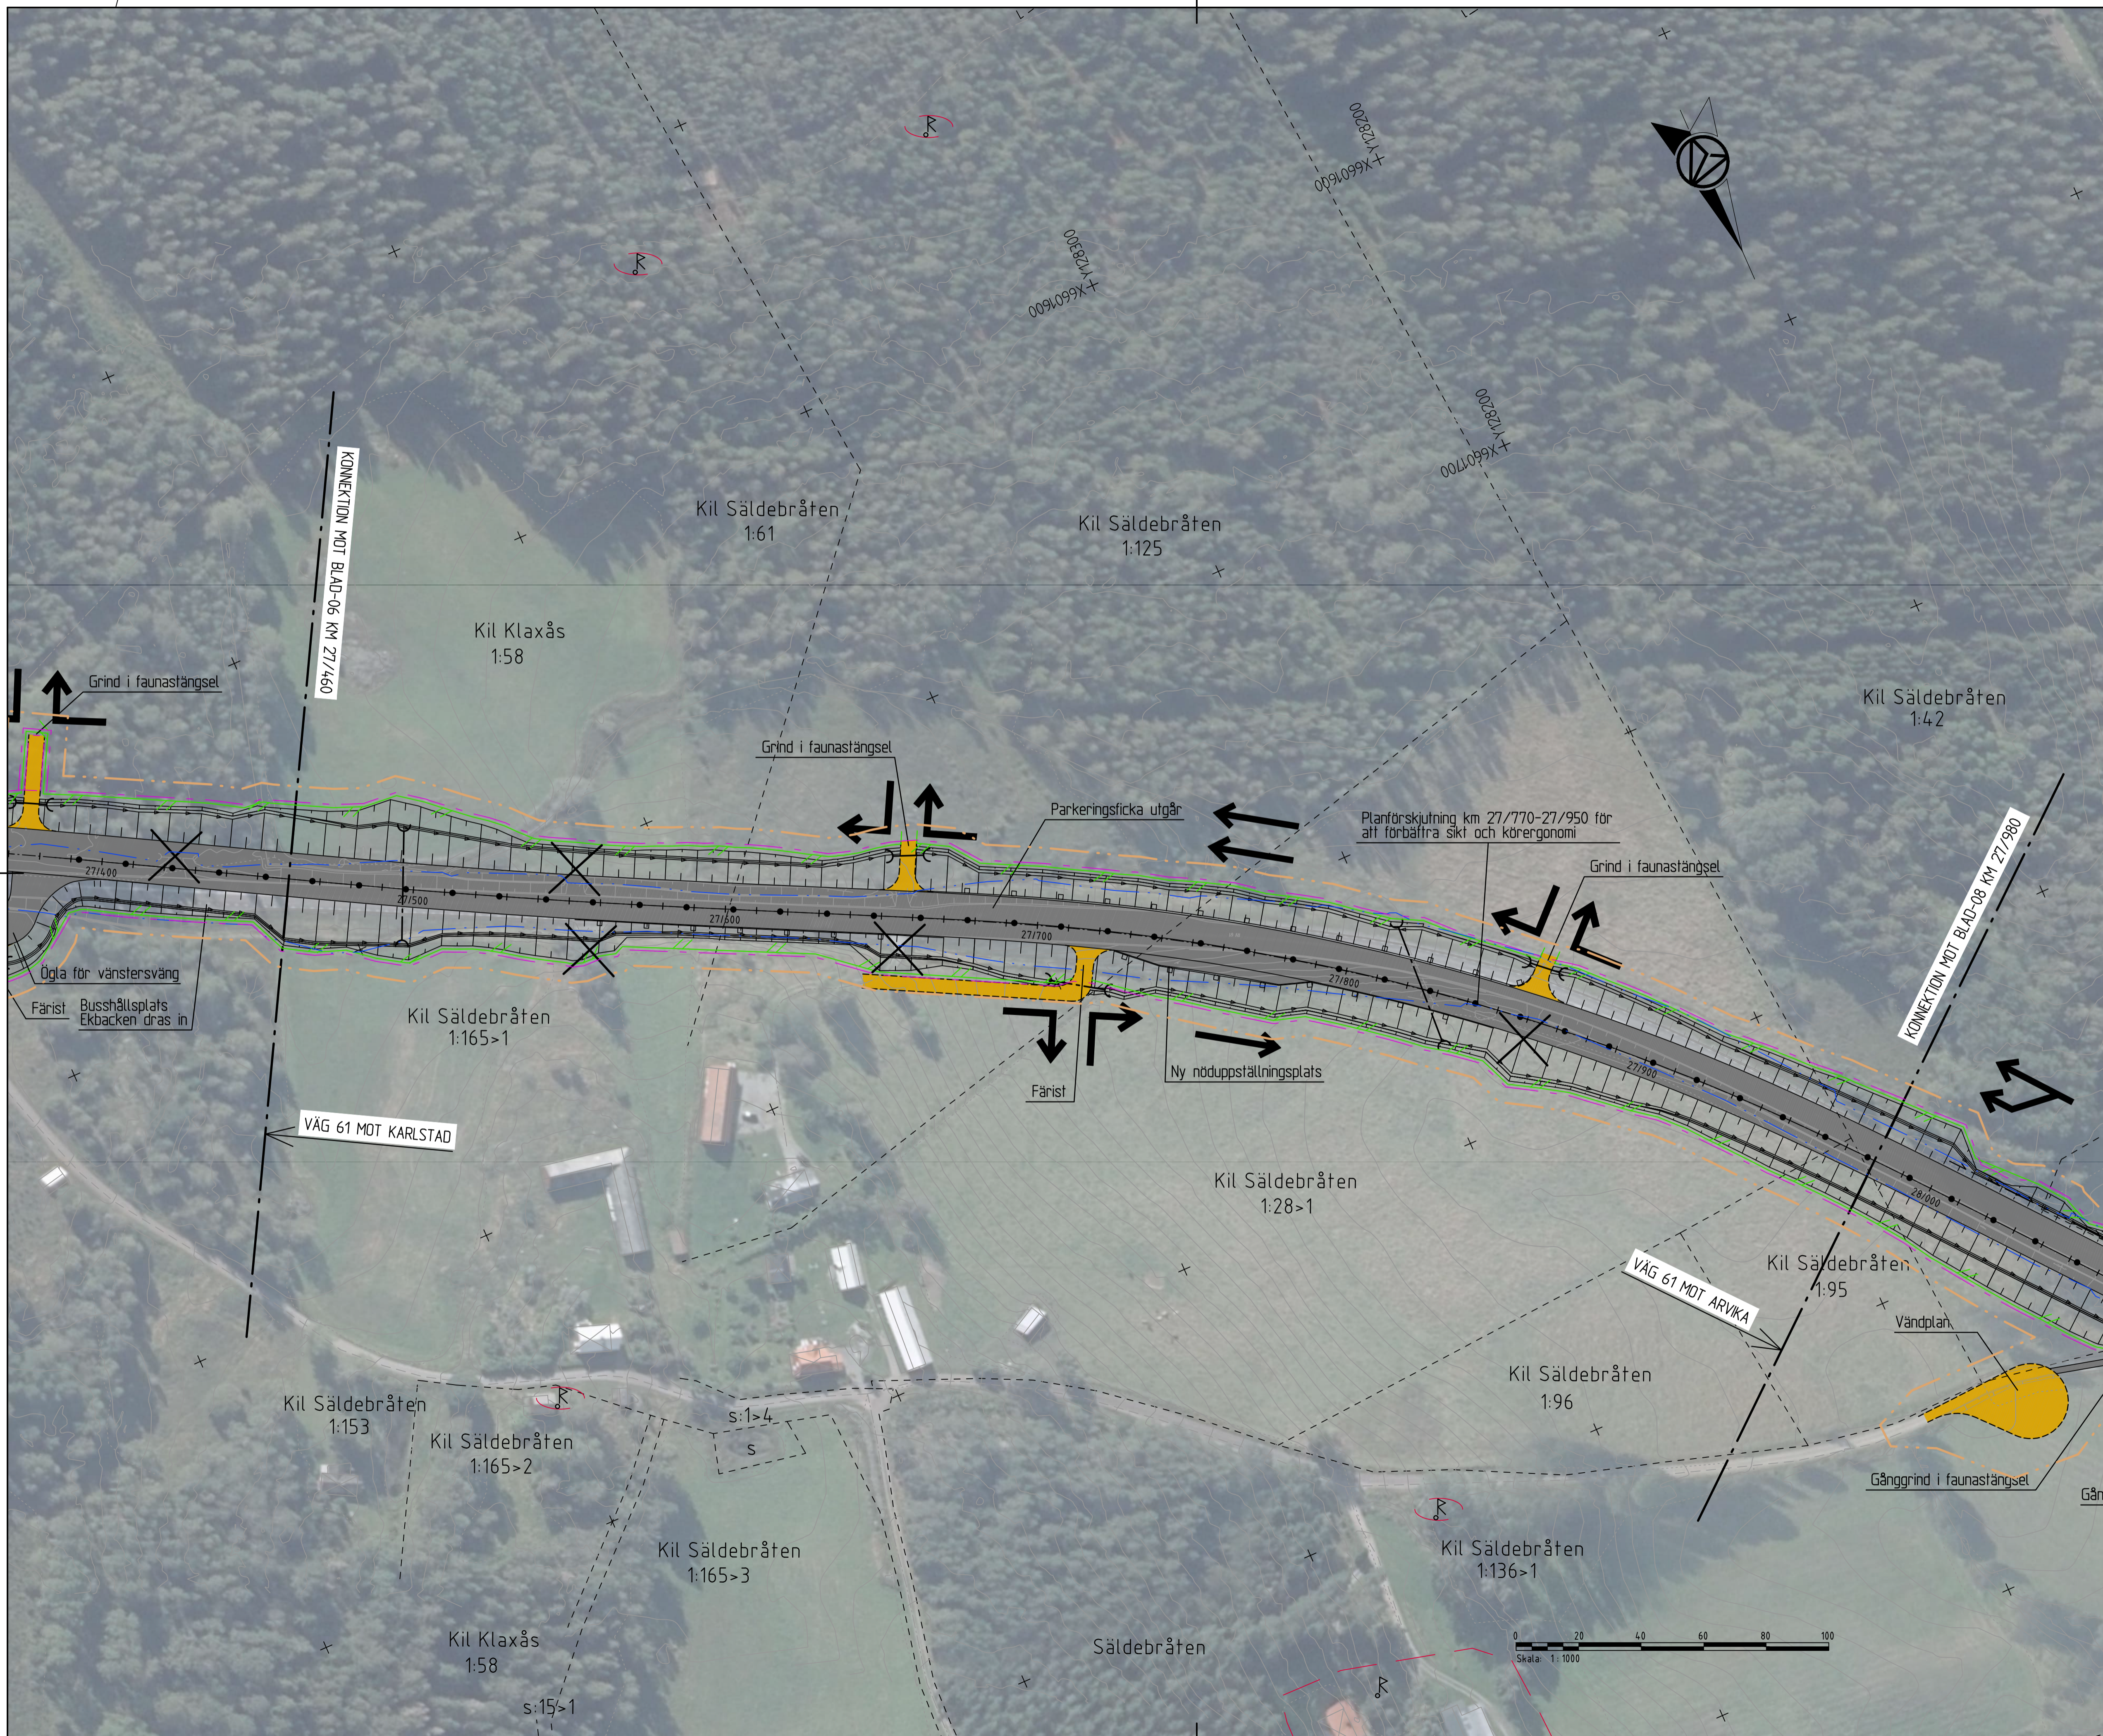

FILE: 2022-04-04 13:53 X:\1-PUSSJEN\95770 - VÄG 61 FRAMNÄS - SÄLDEBRÅTEN\70438102_CAD02_VP\01RTEDEF2002C0507.DWG LINDEFELT, DANIEL



KARTDEKLARATION


Kartunderlag från Lanmäteriet, kompletterad med inmätningar av AFRY under år 2021.

ANVISNINGAR

Koordinatsystem
System i höjd: RH 2000
System i plan: SWEREF 991330

TECKENFÖRKLARING

- Befintligt**
- Kommungräns
 - Traktgräns
 - Fastighetsgräns
 - Registrerade kulturhistoriska lämningar
- Markanspråk**
- Befintligt vägområde
 - Nytt vägområde med vägrätt
 - Tillfällig nyttjanderätt
- Projekterat**
14/200
- Vägbankant med längdmätning, stänker och valtenitödeskrivning
 - Vägbana allmän väg
 - Vägbana enskild väg (regleras ej av vägagen)
 - Möjligt läge för faunapassage
 - Befintligt läge som återställs till omgivande mark
 - Strandskydd
 - Mittseparering
 - Sidoräcke
 - Faunastängsel
 - Trumma
- Styrning**
- Anstulning, Höger in/ut
 - Körfältindelning
 - Växling från ett till två körfält
 - Växling från två till ett körfält
 - Vägarstulning till befintlig allmän väg som stängs genom särskilt beslut.

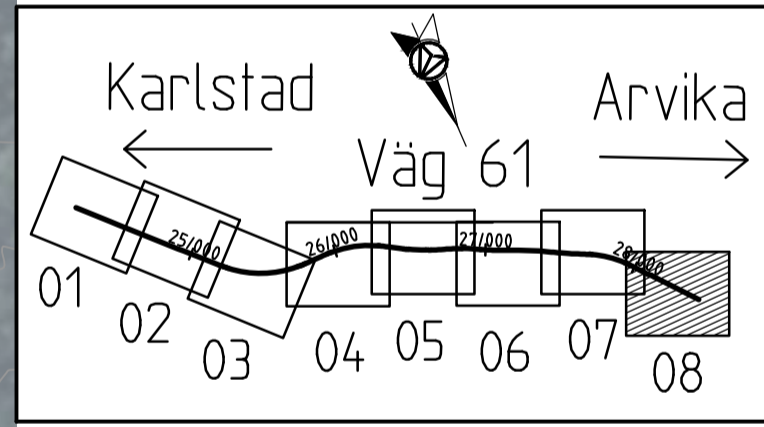

TYP AV PLAN		VÄGPLAN	
GRANSKNINGSSTATUS / SYFTE		-	
HANDLINGSTYP		SAMRÅDSHANDLING	
DATUM	2022-03-24	LEVERANS / ÄNDRINGS-PM	
OBJEKT	VÄG 61 FRAMNÄS-HÖGBODA, E1		
DELOMRÅDE / BANDEL	2 - FRAMNÄS-SÄLDEBRÅTEN		
ANLÄGGNINGSGRÄNS	00 - GEMENSAMT		
OBJEKTNUMMER / KM	168027	KONSTRUKTIONSNUMMER	
BESTÄLLARE	TRAFIKVERKET	LEVERANTÖR	AFRY
SKAPAD AV	D LINDEFELT	UPPDRAGSNUMMER	795770
GODKÄND AV	E ECKERWALL	AVDELNING	INFRA
RITNINGSTYP	ILLUSTRATIONSKARTA		
TEKNIKOMRÅDE / INNEHÅLL	C TEKNIKÖVERGRIPANDE		
BESKRIVNING	KM 27/980 - 28/475		
SKALA	1:1000	FORMAT	A1
RITNINGSNUMMER	2 00 C 05 08	FÖRVALTNINGSNUMMER	
BLAD		NÄSTA BLAD	BET

PLO: 2022-04-04 13:54 X:\1-PUSSJEN\95770 - VÄG 61 FRAMNÄS - SÄLDEBRÅTEN\704386\02_CAD02_VP\01RITDEF2002C0508.DWG LINDEFELT, DANIEL