



**KARTDEKLARATION**  
 Kartunderlag från Lantmäteriet,  
 kompletterad med inmätningar av  
 AFRY under år 2021.

**ANVISNINGAR**  
 Koordinatsystem  
 System i höjd: RH 2000  
 System i plan: SWEREF 991330

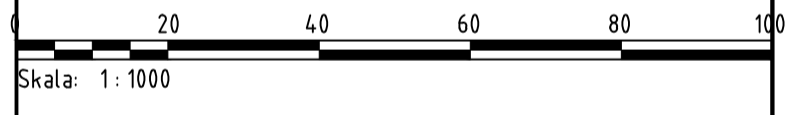

TYP AV PLAN <b>VÄGPLAN</b>	
GRANSKNINGSSTATUS / SYFTE -	
HANDLINGSTYP <b>SAMRÅDSHANDLING</b>	
DATUM 2022-03-24	LEVERANS / ÄNDRINGS-PM
OBJEKT <b>VÄG 61 FRAMNÄS-HÖGBODA, E1</b>	
DELOMRÅDE / BANDEL 2 - FRAMNÄS-SÄLDEBRÄTEN	
ANLÄGGNINGSDIAGRAM 01 - VÄG 61	
OBJEKTNUMMER / KM 168027	KONSTRUKTIONNUMMER
BESTÄLLARE <b>TRAFIKVERKET</b>	LEVERANTÖR <b>AFRY</b>
SKAPAD AV D LINDEFELT	UPPDRAGSNUMMER 795770
GODKÄND AV E. ECKERWALL	AVDELNING INFRA
RITNINGSTYP <b>PROFILRITNING</b>	
TEKNIKOMRÅDE / INNEHÅLL <b>T VÄGUTFORMNING OCH TRAFIK</b>	
BESKRIVNING KM 24/180 - 24/610	
SKALA H1:100 L1:1000 A1	FÖRVALTNINGSNUMMER
RITINGSNUMMER 2 01 T 03 01	BLAD
	NÄSTA BLAD
	BET

PLO: 2022-04-04 13:39 X11-PUJSE/95770 - VÄG 61 FRAMNÄS - SÄLDEBRÄTEN/704386/02\_CAD02\_VP/TRITRIDEF02010301.DWG LINDEFELT, DANIEL

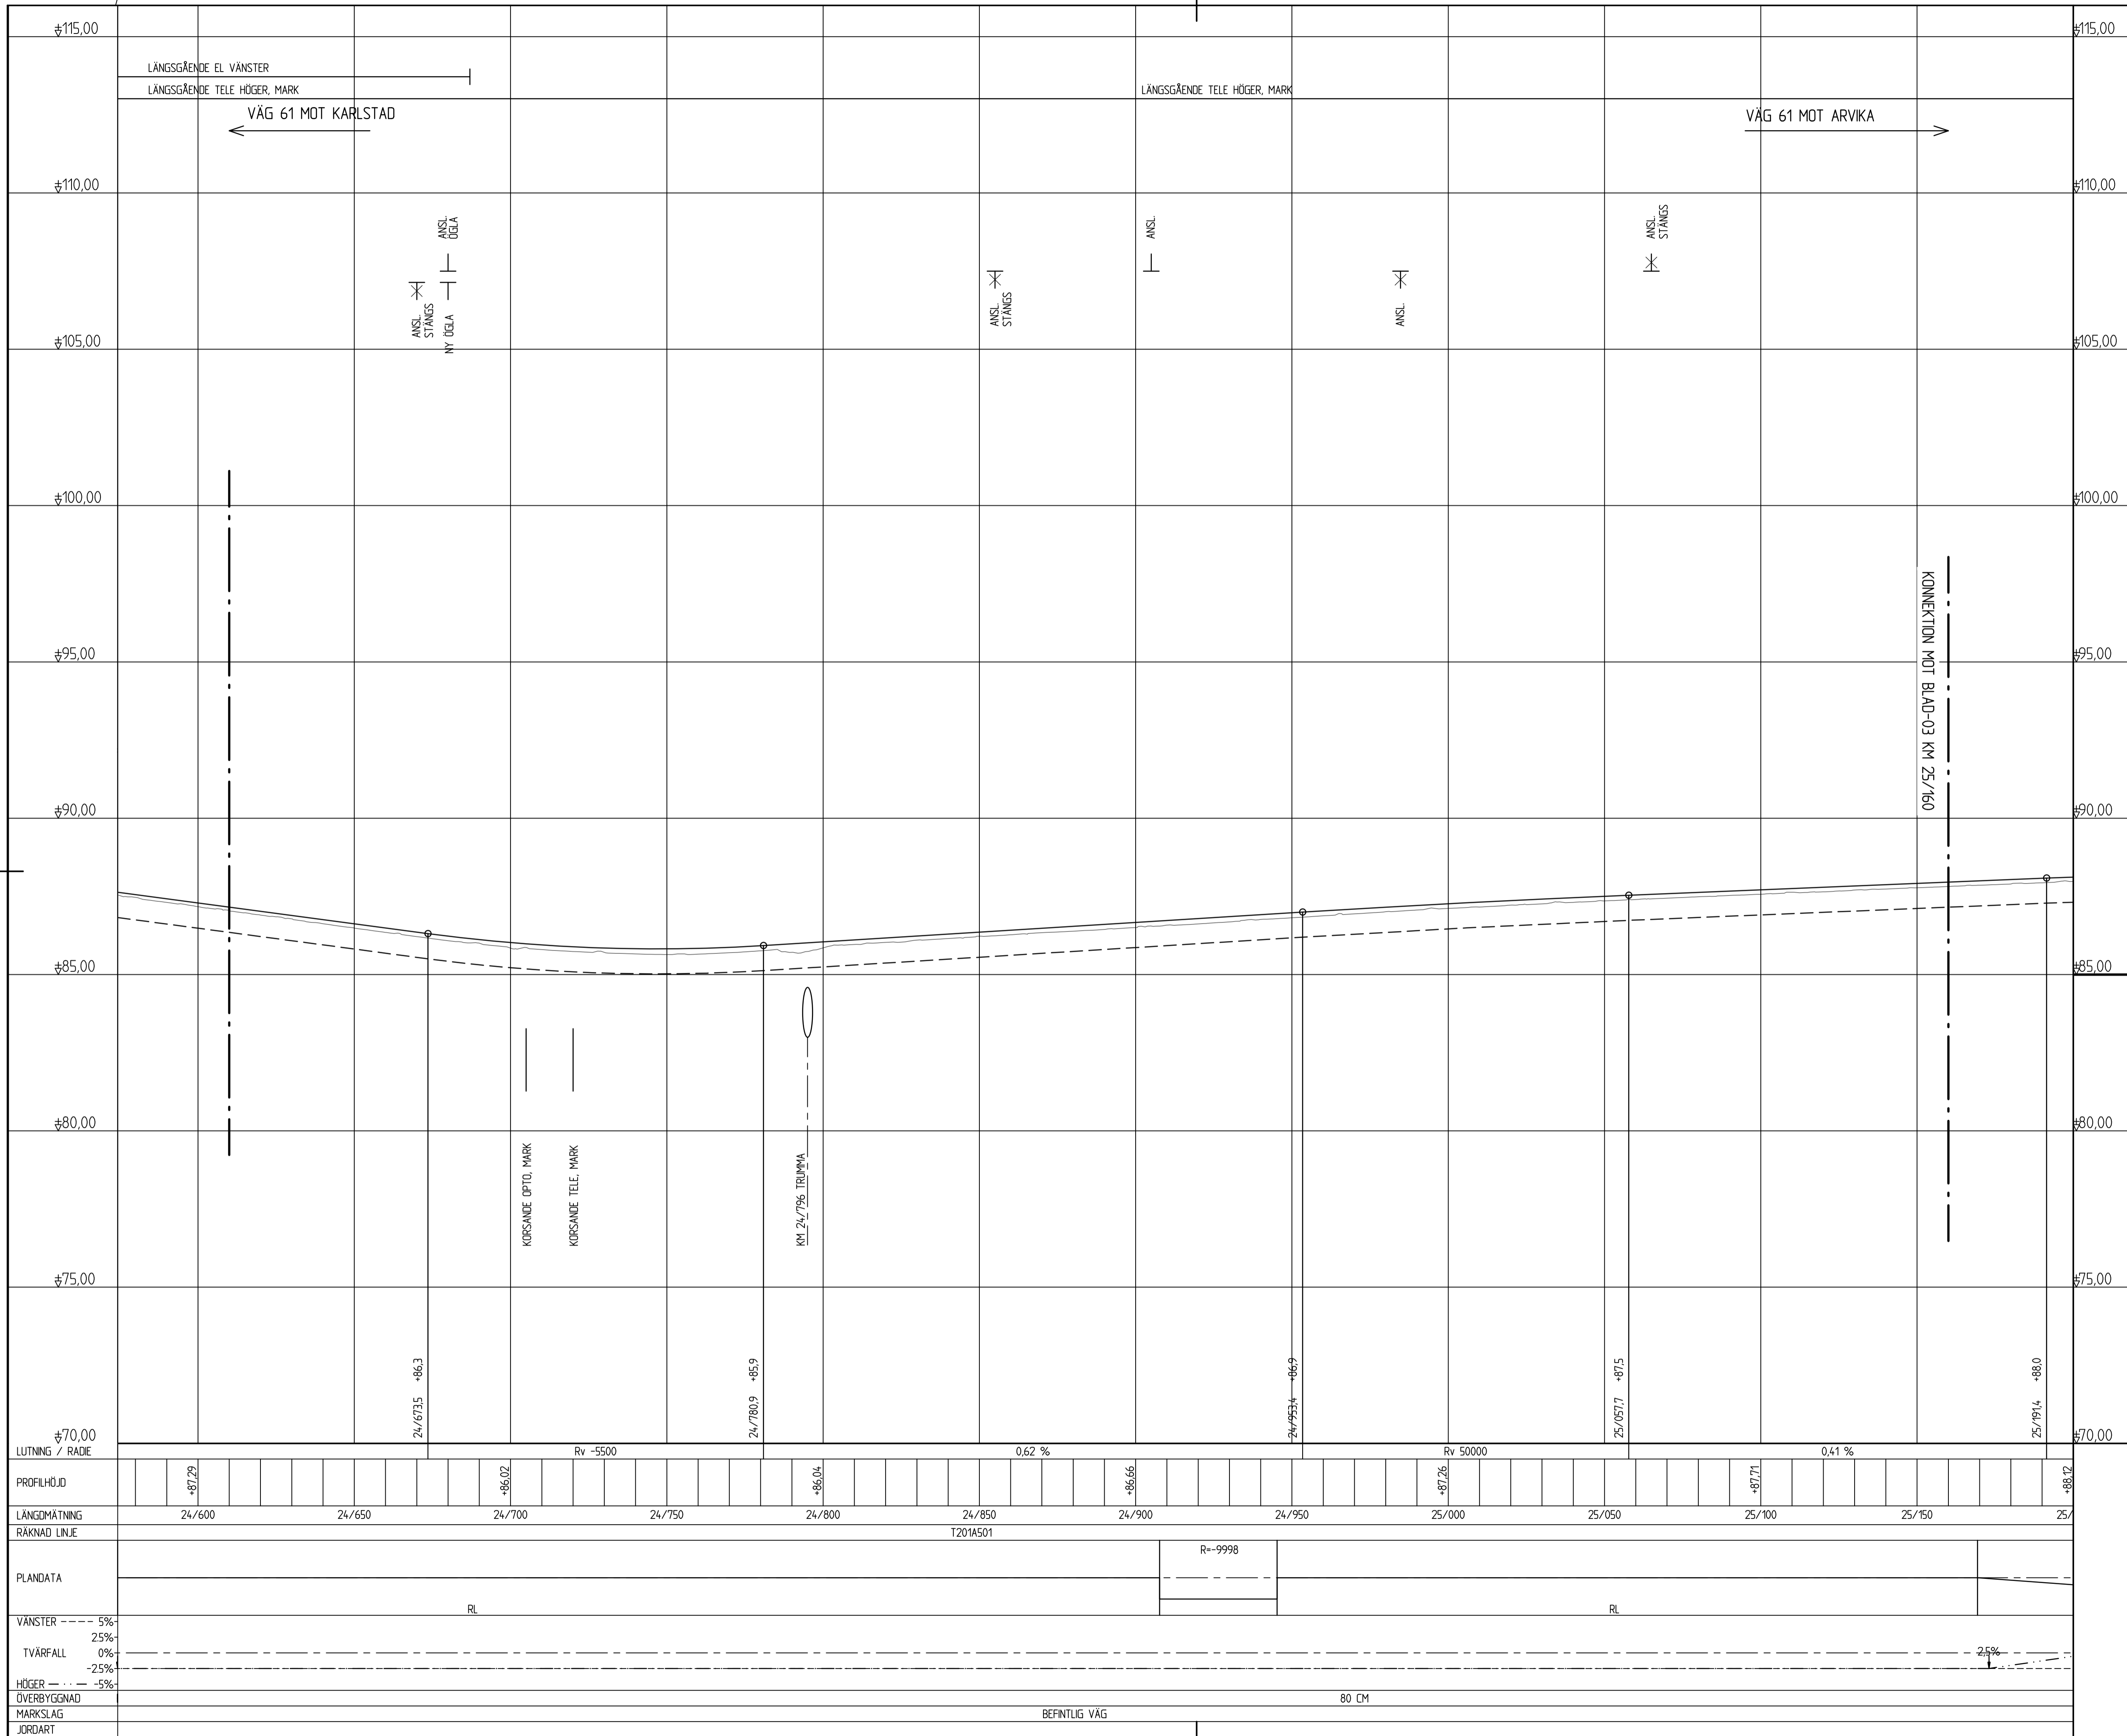


**KARTDEKLARATION**

Kartunderlag från Lantmäteriet, kompletterad med inmätningar av AFRY under år 2021.

**ANVISNINGAR**

Koordinatsystem  
System i höjd: RH 2000  
System i plan: SWEREF 991330

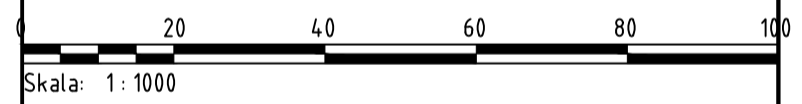

TYP AV PLAN  
**VÄGPLAN**

GRANSKNINGSSTATUS / SYFTE

HANDLINGSTYP  
**SAMRÅDSHANDLING**

DATUM  
2022-03-24

OBJEKT  
**VÄG 61**

DELOMRÅDE / BANDEL  
**2 - FRAMNÄS-HÖGBODA, E1**

ANLÄGGNINGSDIAGRAM  
**01 - VÄG 61**

OBJEKTSNUMMER / KM  
168027

KONSTRUKTIONNUMMER

BESTÄLLARE  
**TRAFIKVERKET**

LEVERANTÖR  
**AFRY**

SKAPAD AV  
**D LINDEFELT**

GODKÄND AV  
**E. ECKERWALL**

RITNINGSTYP  
**PROFILRITNING**

TEKNIKOMRÅDE / INNEHÅLL  
**T VÄGUTFORMNING OCH TRAFIK**

BESKRIVNING  
**KM 24/610 - 25/160**

SKALA  
**H1:100 L1:1000 A1**

FORMAT  
**2 01 T 03 02**

FÖRVALTNINGSNUMMER


BLAD

NÄSTA BLAD

BET

UPPDRAGSNUMMER  
**795770**

AVDELNING  
**INFRA**

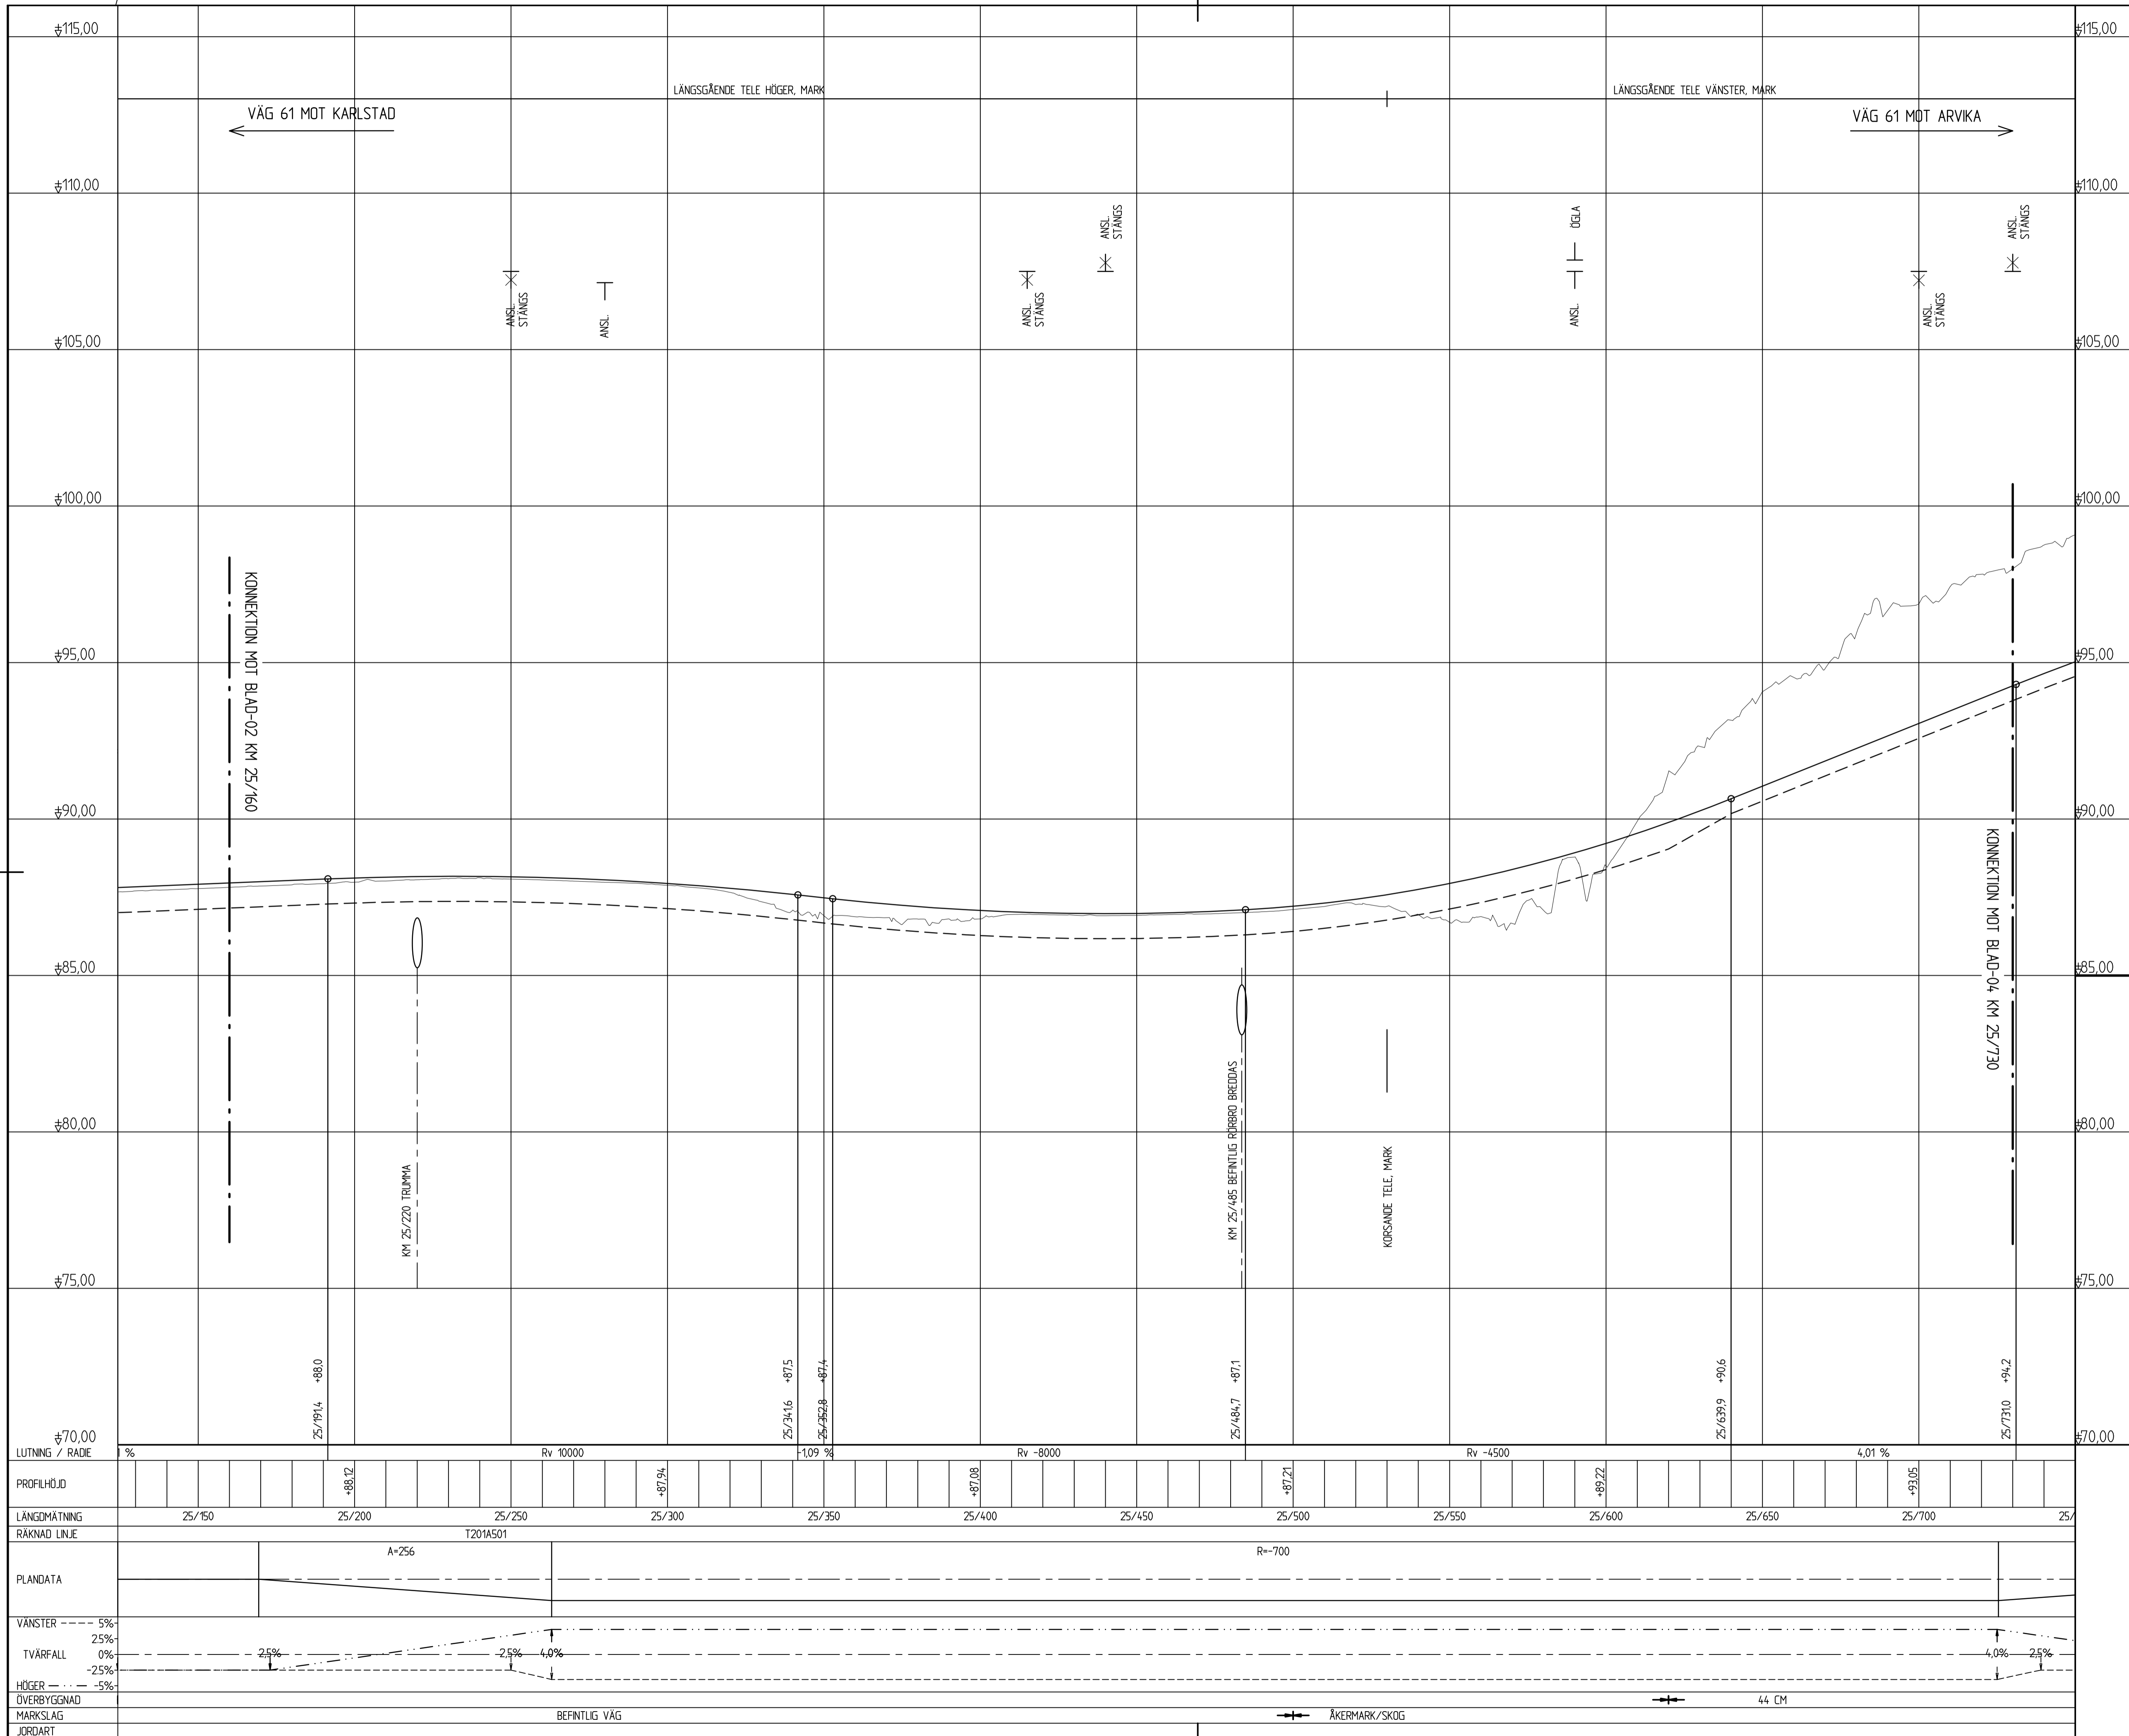


**KARTDEKLARATION**

Kartunderlag från Lantmäteriet, kompletterad med inmätningar av AFRY under år 2021.

**ANVISNINGAR**

Koordinatsystem  
System i höjd: RH 2000  
System i plan: SWEREF 991330

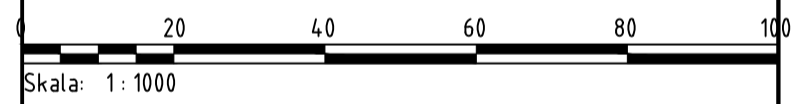

TYP AV PLAN  
**VÄGPLAN**

GRANSKNINGSSTATUS / SYFTE

HANDLINGSTYP  
**SAMRÅDSHANDLING**

DATUM  
2022-03-24

LEVERANS / ÄNDRINGS-PM

OBJEKT  
**VÄG 61  
FRAMNÄS-HÖGBODA, E1**

DELOMRÅDE / BANDEL  
**2 - FRAMNÄS-SÄLDEBRÄTEN**

ANLÄGGNINGSDIAGRAM  
**01 - VÄG 61**

OBJEKTNUMMER / KM  
168027

KONSTRUKTIONNUMMER

BESTÄLLARE



LEVERANTÖR



SKAPAD AV  
**D LINDEFELT**

UPPDRAGSNUMMER  
**795770**

GODKÄND AV  
**E. ECKERWALL**

AVDELNING  
**INFRA**

RITNINGSTYP  
**PROFILRITNING**

TEKNIKOMRÅDE / INNEHÅLL  
**T VÄGUTFORMNING OCH TRAFIK**

BESKRIVNING  
**KM 25/160 - 25/730**

SKALA  
**H1:100 L1:1000/A1**

FÖRVALTNINGSNUMMER

RITNINGSDATUM  
**2 01 T 03 03**

BLAD


NÄSTA BLAD

BET

ÄKERMARK/SKOG

44 CM

BEFINTLIG VÄG

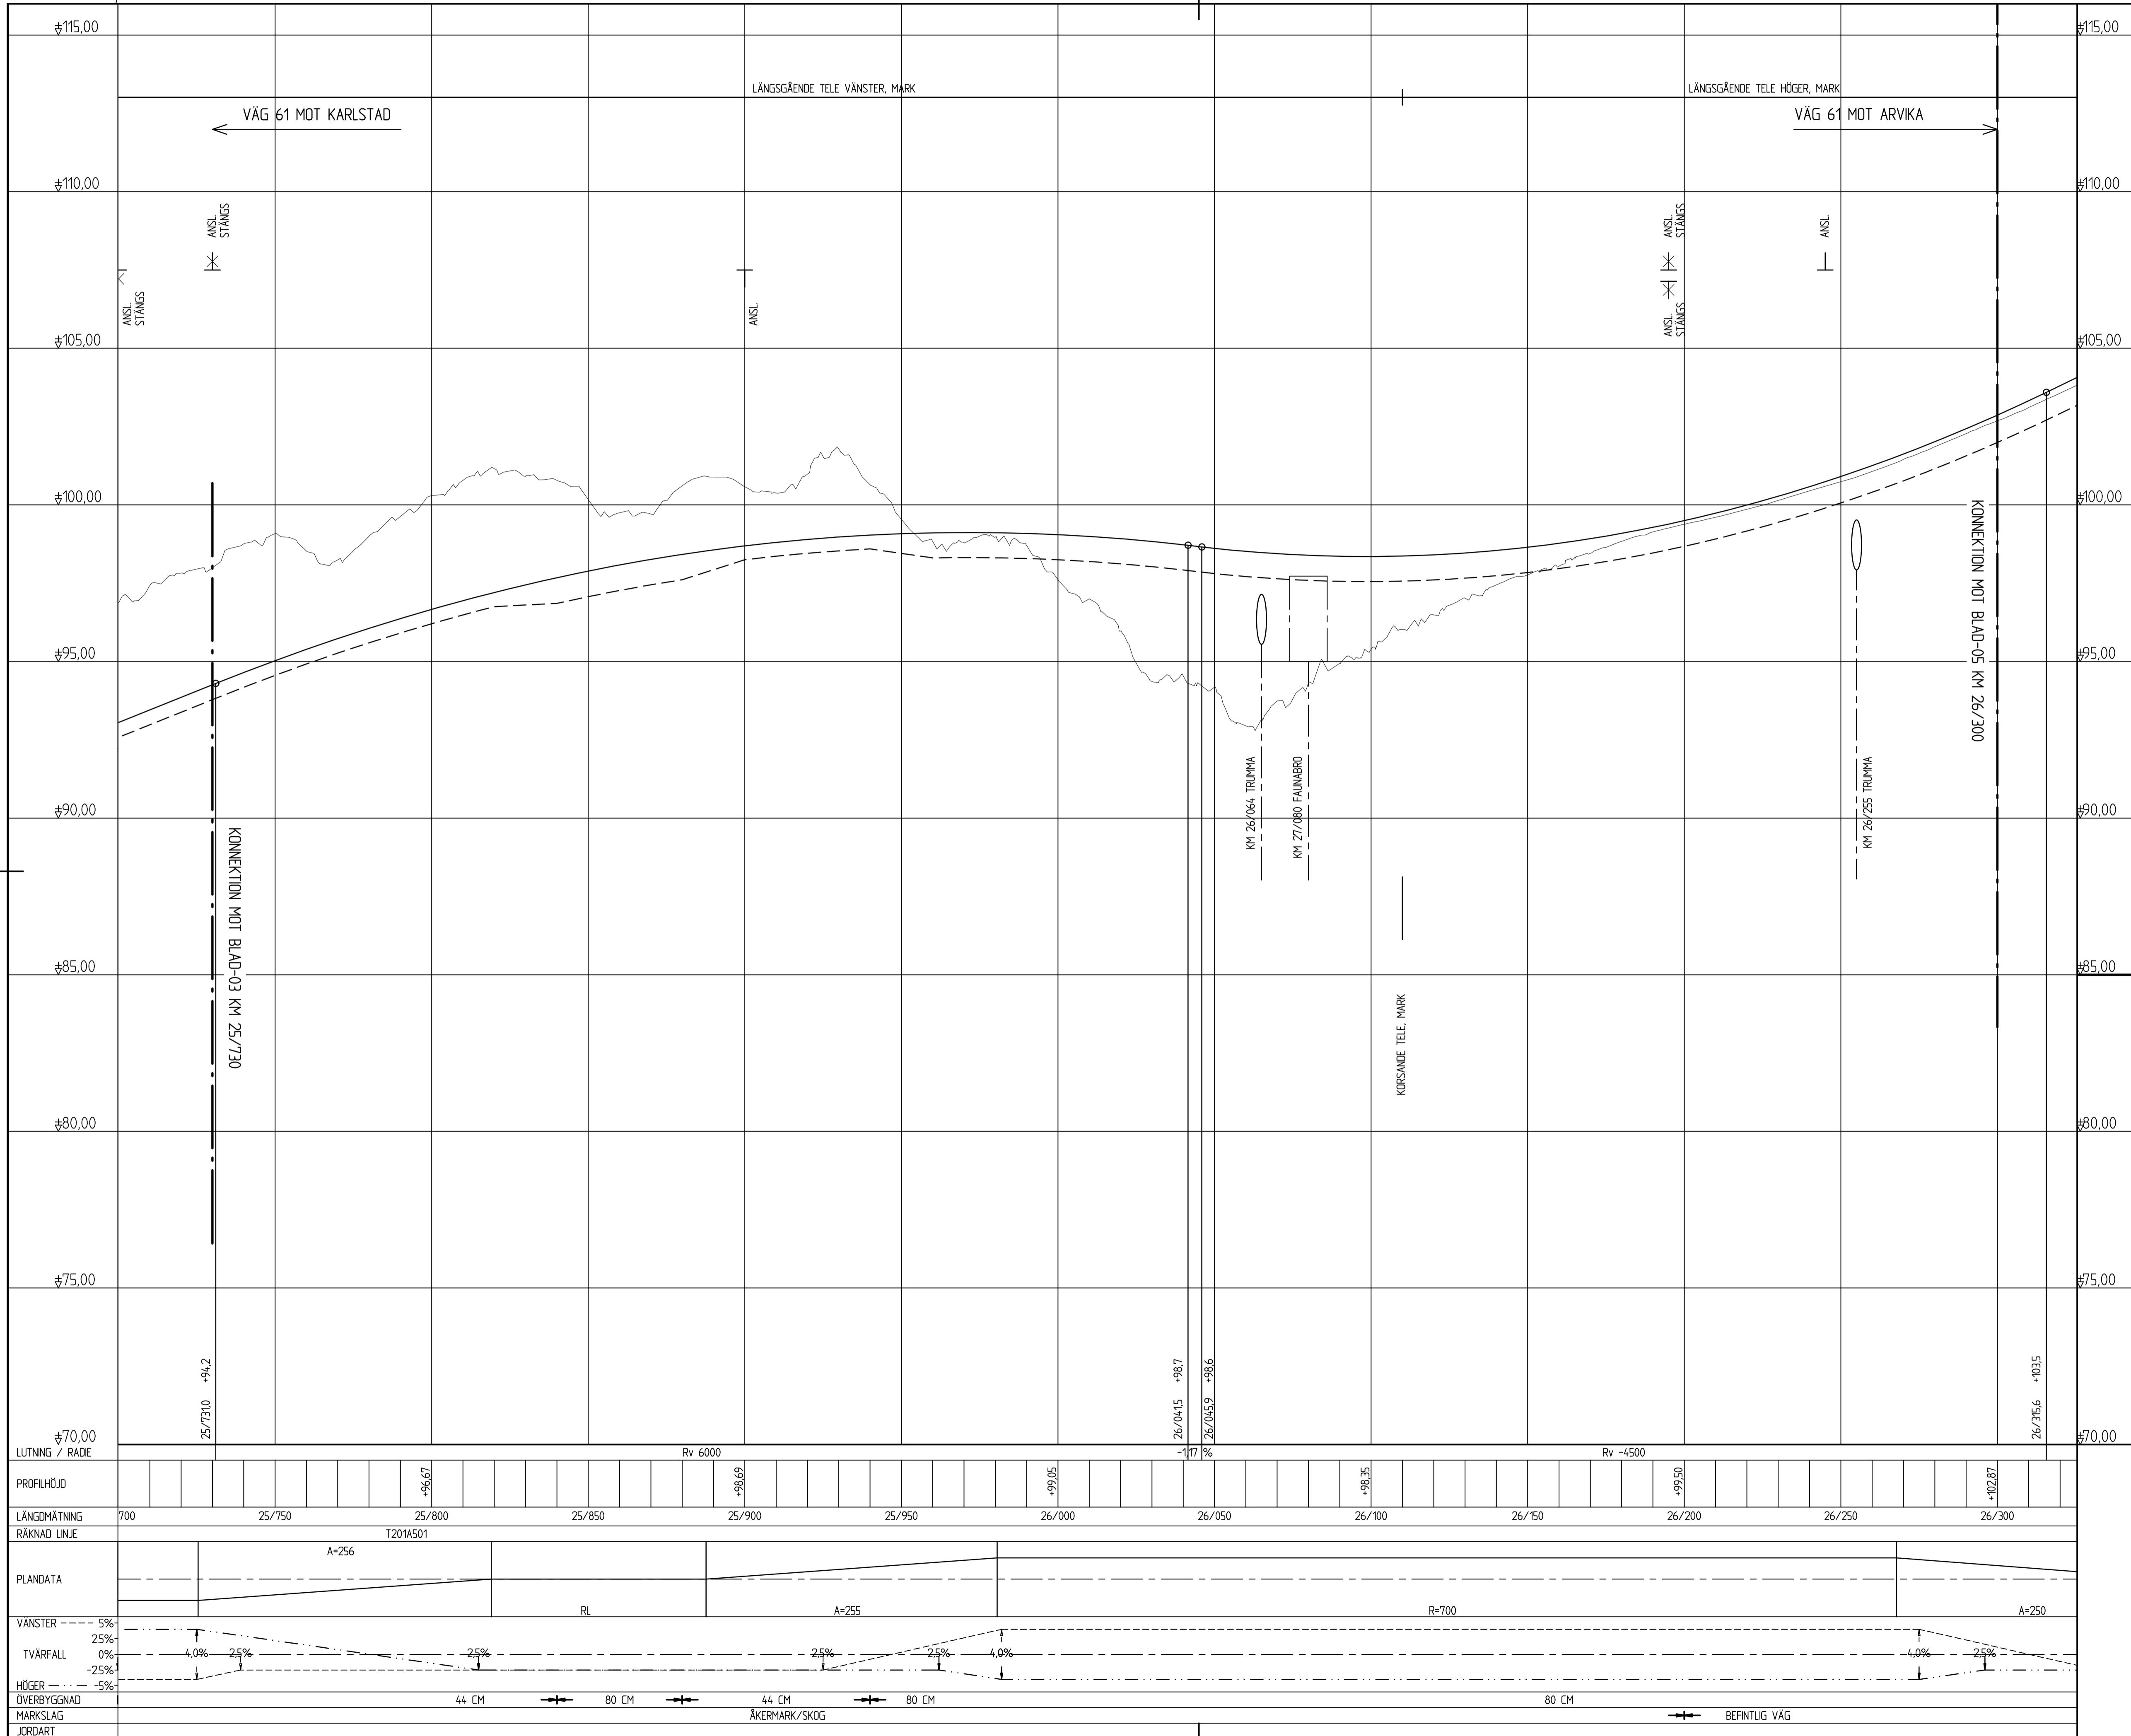


**KARTDEKLARATION**

Kartunderlag från Lantmäteriet, kompletterad med inmätningar av AFRY under år 2021.

**ANVISNINGAR**

Koordinatsystem  
System i höjd: RH 2000  
System i plan: SWEREF 991330

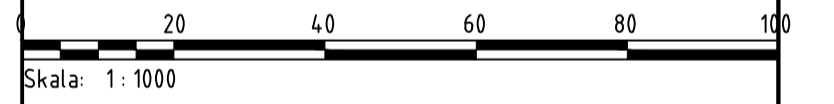

TYP AV PLAN  
**VÄGPLAN**

GRANSKNINGSSTATUS / SYFTE

HANDLINGSTYP  
**SAMRÅDSHANDLING**

DATUM  
2022-03-24

LEVERANS / ÄNDRINGS-PM

OBJEKT  
**VÄG 61  
FRAMNÄS-HÖGBODA, E1**

DELOMRÅDE / BANDEL  
**2 - FRAMNÄS-SÄLDEBRÄTEN**

ANLÄGGNINGSDEL  
**01 - VÄG 61**

OBJEKTNUMMER / KM  
168027

KONSTRUKTIONNUMMER

BESTÄLLARE  
**TRAFIKVERKET**

LEVERANTÖR  
**AFRY**

SKAPAD AV  
**D LINDEFELT**

UPPRAGSNUMMER  
**795770**

GODKÄND AV  
**E. ECKERWALL**

AVDELNING  
**INFRA**

RITNINGSTYP  
**PROFILRITNING**

TEKNIKOMRÅDE / INNEHÅLL  
**T VÄGUTFORMNING OCH TRAFIK**

BESKRIVNING  
**KM 25/730 - 26/300**

SKALA  
**H1:100 L1:1000/A1**

FORMAT  
**2 01 T 03 04**

FÖRVALTNINGSNUMMER

RITINGSNUMMER


BLAD

NÄSTA BLAD

BET

PLC: 2022-04-04 13:40 X:\1-PUSSJEN\9570 - VÄG 61 FRAMNÄS - SÄLDEBRÄTEN\70436102\_CAD02\_VP1TRITDEF201T0304.DWG LINDEFELT, DANIEL



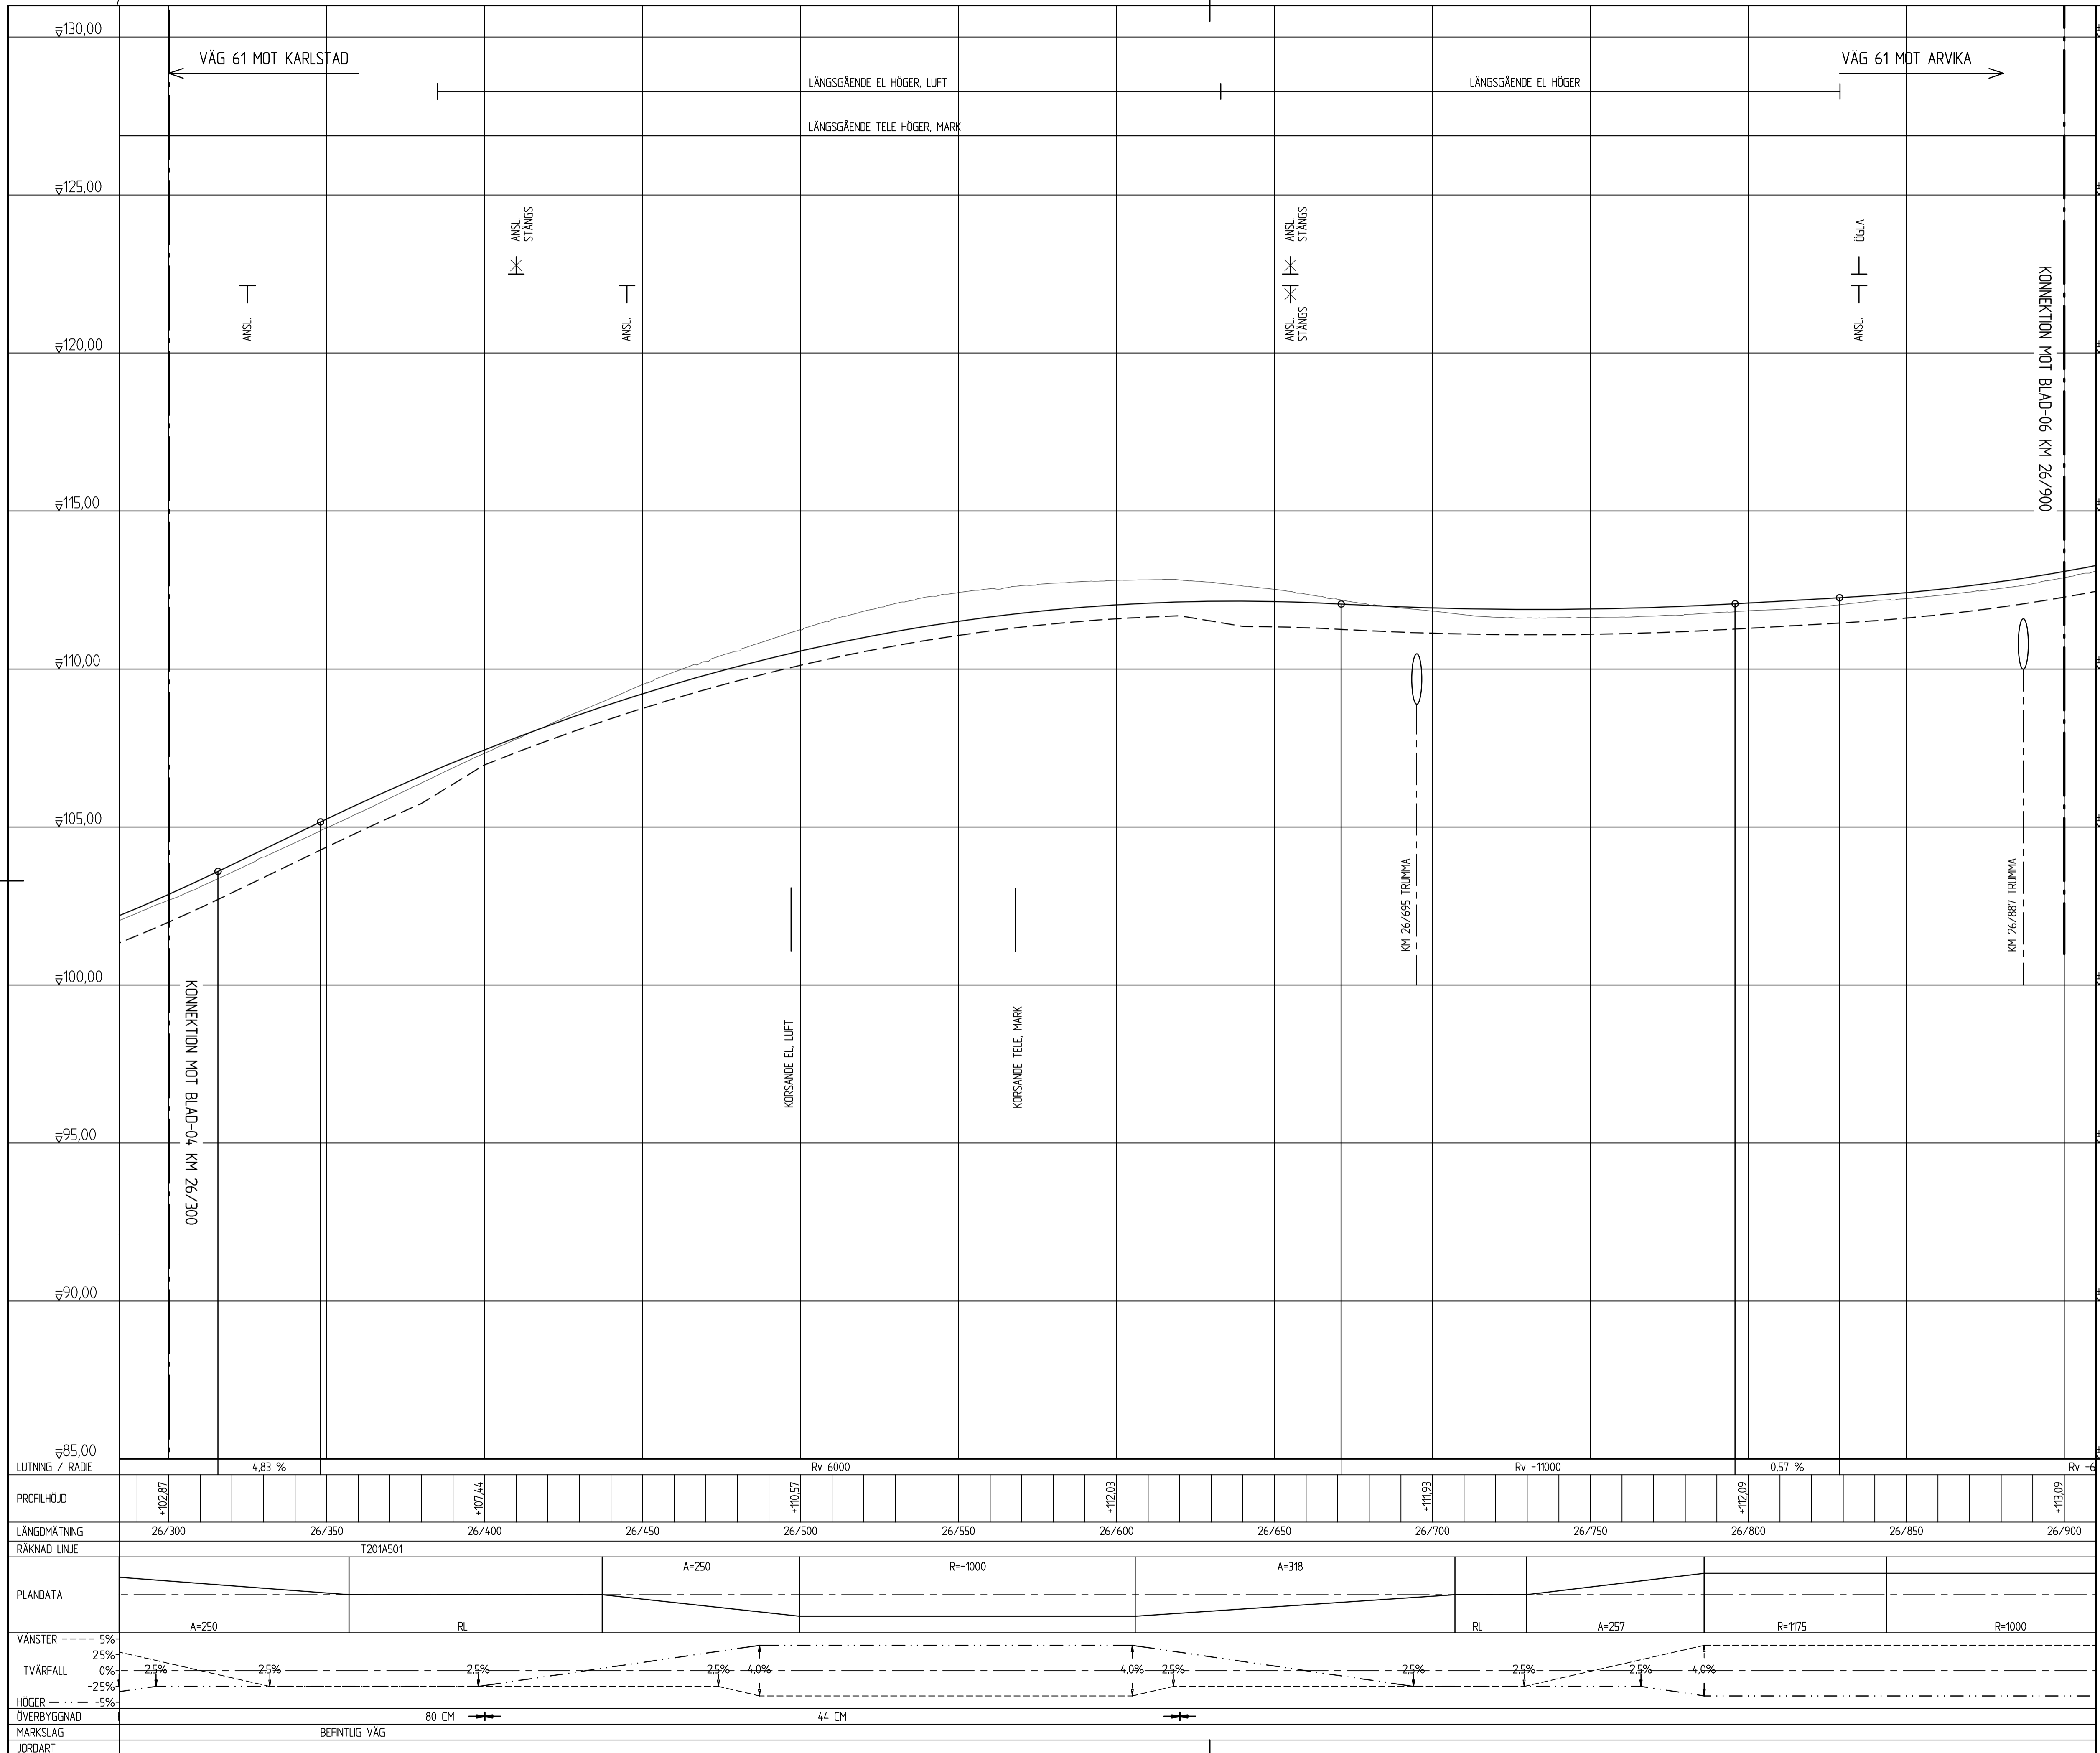


**KARTDEKLARATION**

Kartunderlag från Lantmäteriet, kompletterad med inmätningar av AFRY under år 2021.

**ANVISNINGAR**

Koordinatsystem  
System i höjd: RH 2000  
System i plan: SWEREF 991330

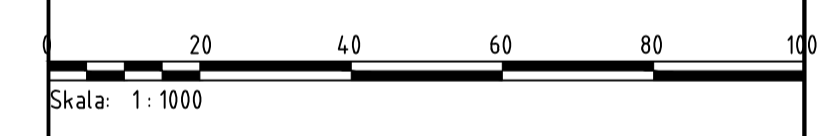

TYP AV PLAN  
**VÄGPLAN**

GRANSKNINGSSTATUS / SYFTE  
-

HANDLINGSTYP  
**SAMRÅDSHANDLING**

DATUM  
2022-03-24

LEVERANS / ÄNDRINGS-PM

OBJEKT  
**VÄG 61**

DELOMRÅDE / BANDEL  
**2 - FRAMNÄS-SÄLDEBRÄTEN**

ANLÄGGNINGSDEL  
**01 - VÄG 61**

OBJEKTNUMMER / KM  
168027

KONSTRUKTIONNUMMER

BESTÄLLARE  
**TRAFIKVERKET**

LEVERANTÖR  
**AFRY**

SKAPAD AV  
**D LINDEFELT**

UPPDRAGSNUMMER  
**795770**

GODKÄND AV  
**E. ECKERWALL**

AVDELNING  
**INFRA**

RITNINGSTYP  
**PROFILRITNING**

TEKNIKOMRÅDE / INNEHÅLL  
**T VÄGUTFORMNING OCH TRAFIK**

BESKRIVNING  
**KM 26/300 - 26/900**

SKALA  
**H1:100 L1:1000 A1**

FORMAT

FÖRVALTNINGSNUMMER


RITNINGNUMMER  
**2 01 T 03 05**

BLAD

NÄSTA BLAD

BET

PLO: 2022-04-04 13:40 X11-PRJUSE195770 - VÄG 61 FRAMNÄS - SÄLDEBRÄTEN\704386102\_CAD02\_VP1TRITDEF201T0305.DWG LINDEFELT, DANIEL

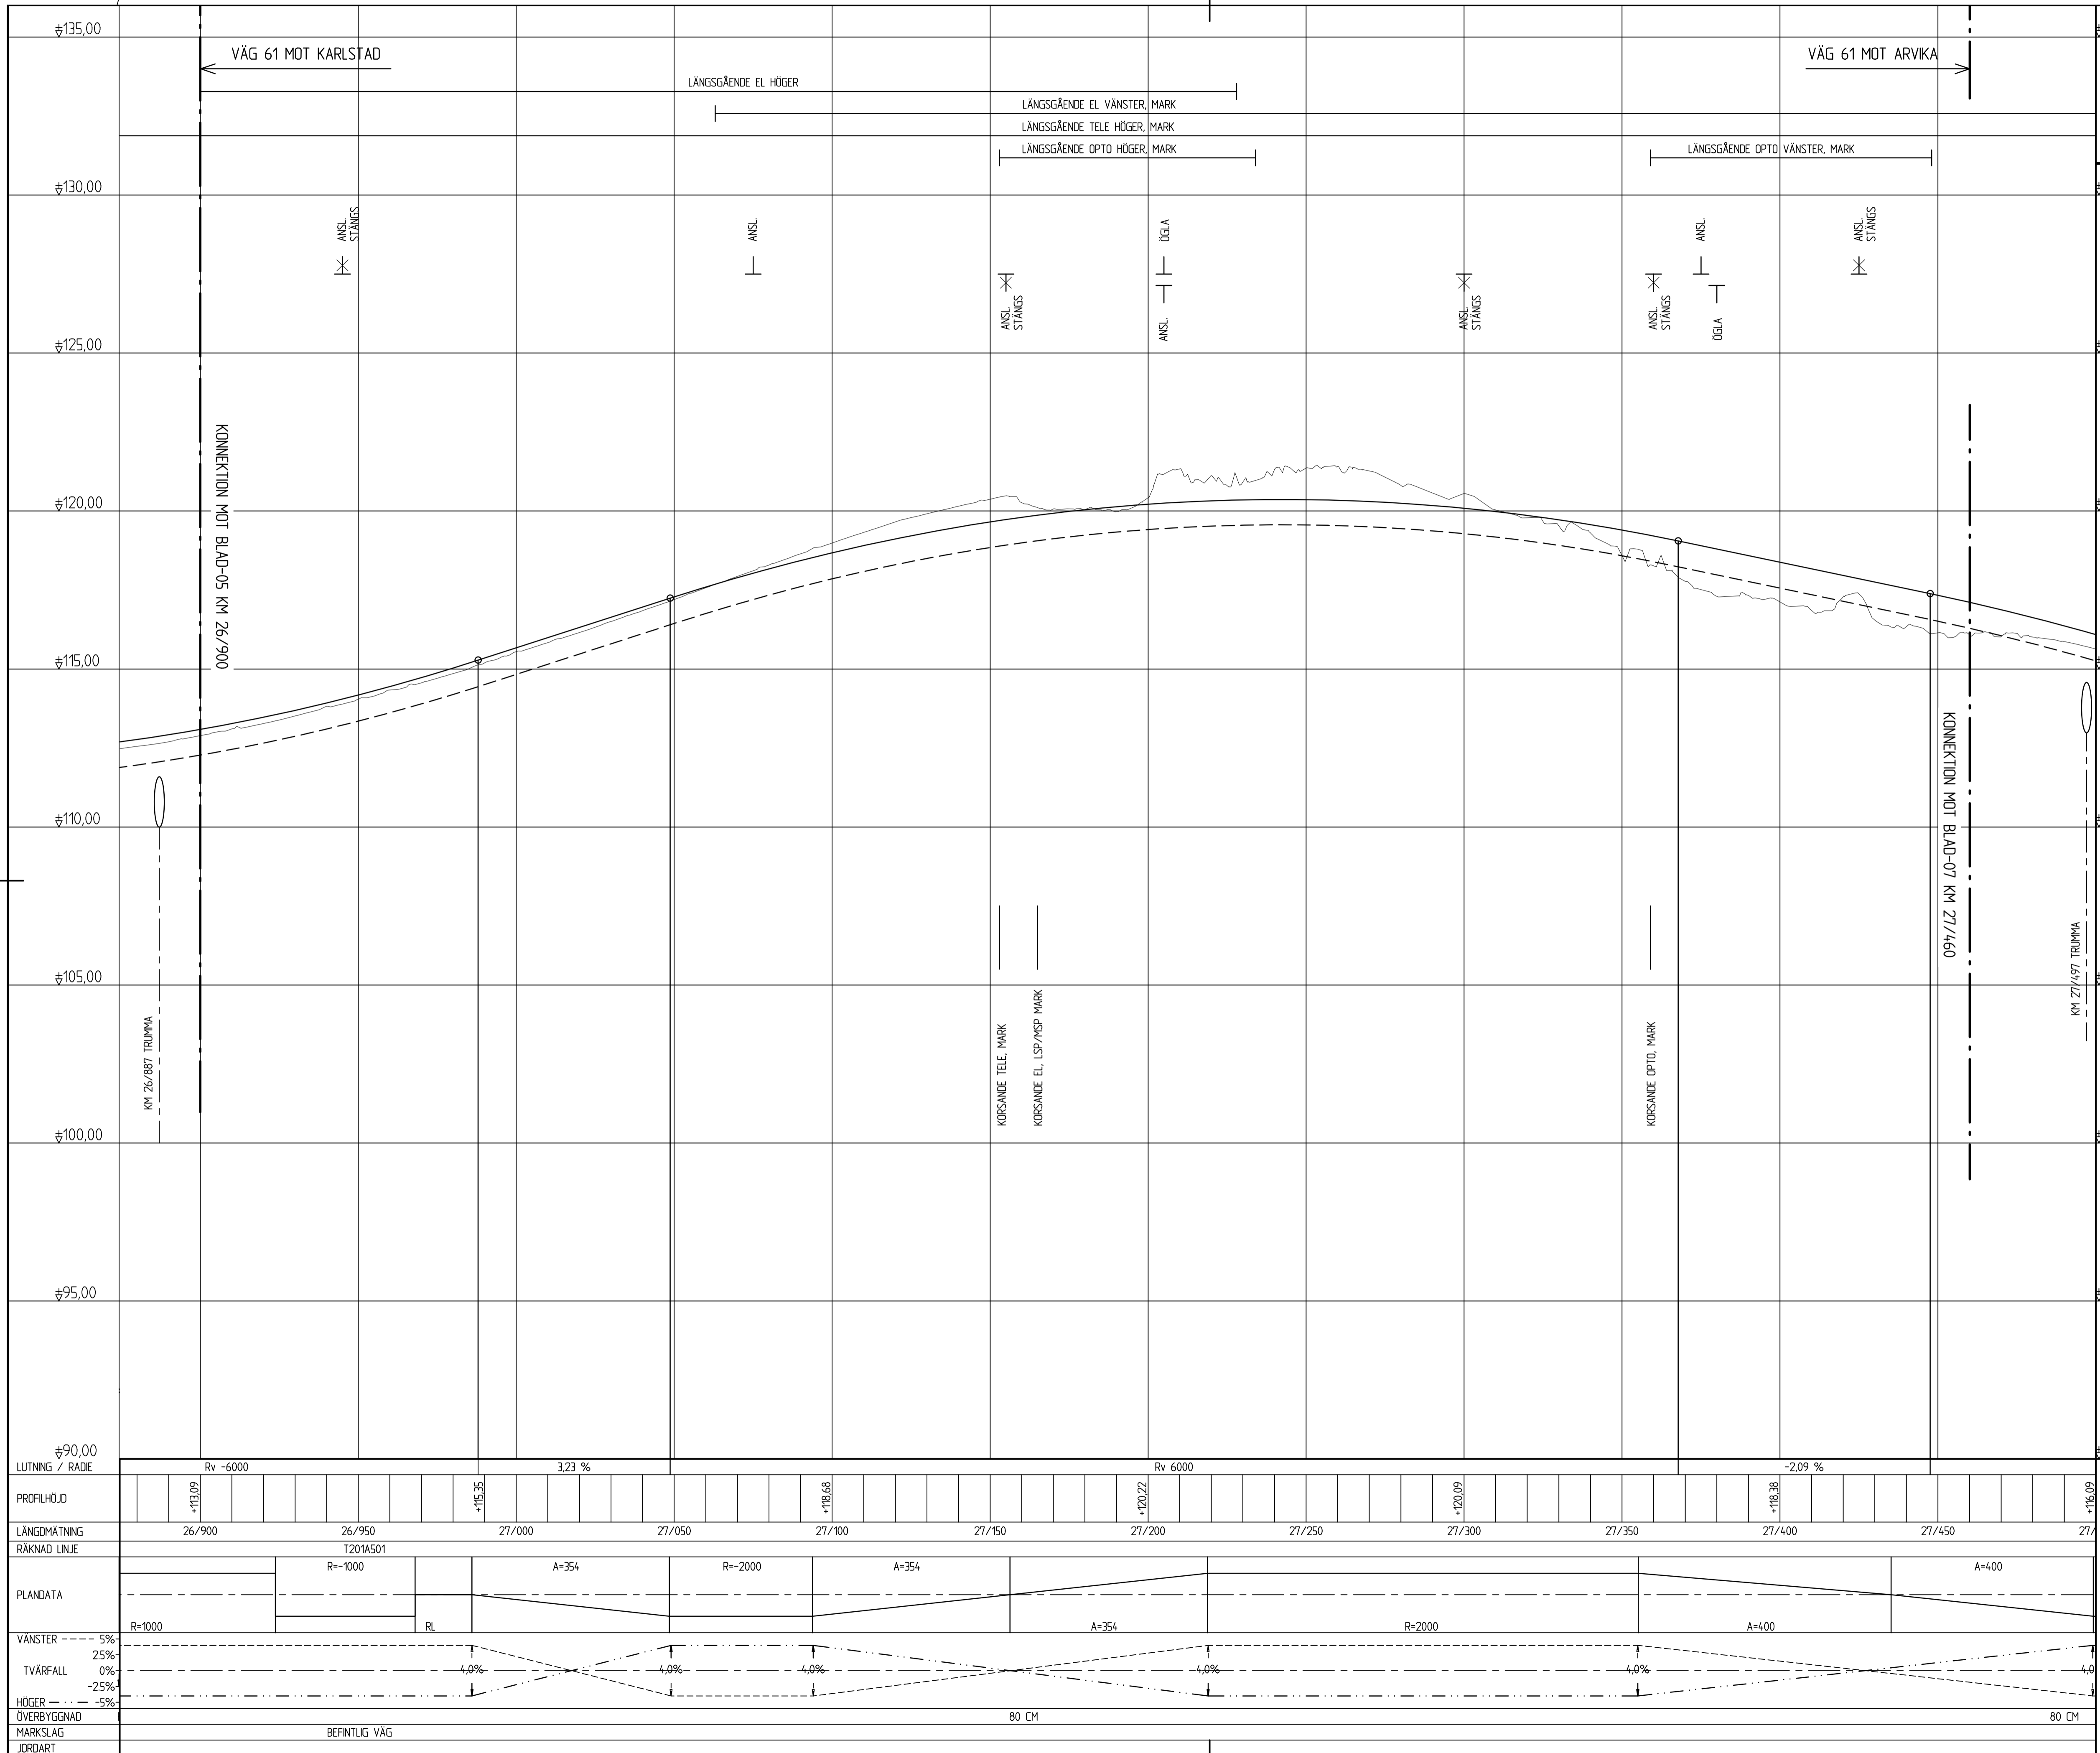

**KARTDEKLARATION**  
 Kartunderlag från Lantmäteriet,  
 kompletterad med inmätningar av  
 AFRY under år 2021.

**ANVISNINGAR**  
 Koordinatsystem  
 System i höjd: RH 2000  
 System i plan: SWEREF 991330



TYP AV PLAN  
**VÄGPLAN**

GRANSKNINGSSTATUS / SYFTE  
 -

HANDLINGSTYP  
**SAMRÅDSHANDLING**

DATUM  
 2022-03-24

OBJEKT  
**VÄG 61  
 FRAMNÄS-HÖGBODA, E1**

DELOMRÅDE / BANDEL  
 2 - FRAMNÄS-SÄLDEBRÄTEN

ANLÄGGNINGSDIAGRAM  
 01 - VÄG 61

OBJEKTNUMMER / KM  
 168027

KONSTRUKTIONNUMMER

BESTÄLLARE  
**TRAFIKVERKET**

LEVERANTÖR  
**AFRY**

SKAPAD AV  
 D LINDEFELT

UPPDRAGSNUMMER  
 795770

GODKÄND AV  
 E. ECKERWALL

AVDELNING  
 INFRA

RITNINGSTYP  
**PROFILRITNING**

TEKNIKOMRÅDE / INNEHÅLL  
**T VÄGFORMNING OCH TRAFIK**

BESKRIVNING  
 KM 26/900 - 27/460


SKALA  
 H1:100 L1:1000 A1

FORMAT  
 FÖRVALTNINGSNUMMER

RITNINGSDATUM  
 2 01 T 03 06

BLAD  
 NÄSTA BLAD  
 BET

PLO: 2022-04-04 13:40 X11-PUJSEY95770 - VÄG 61 FRAMNÄS - SÄLDEBRÄTEN 704386102\_CAD02\_VP1TRITDEF201T0306.DWG LINDEFELT, DANIEL

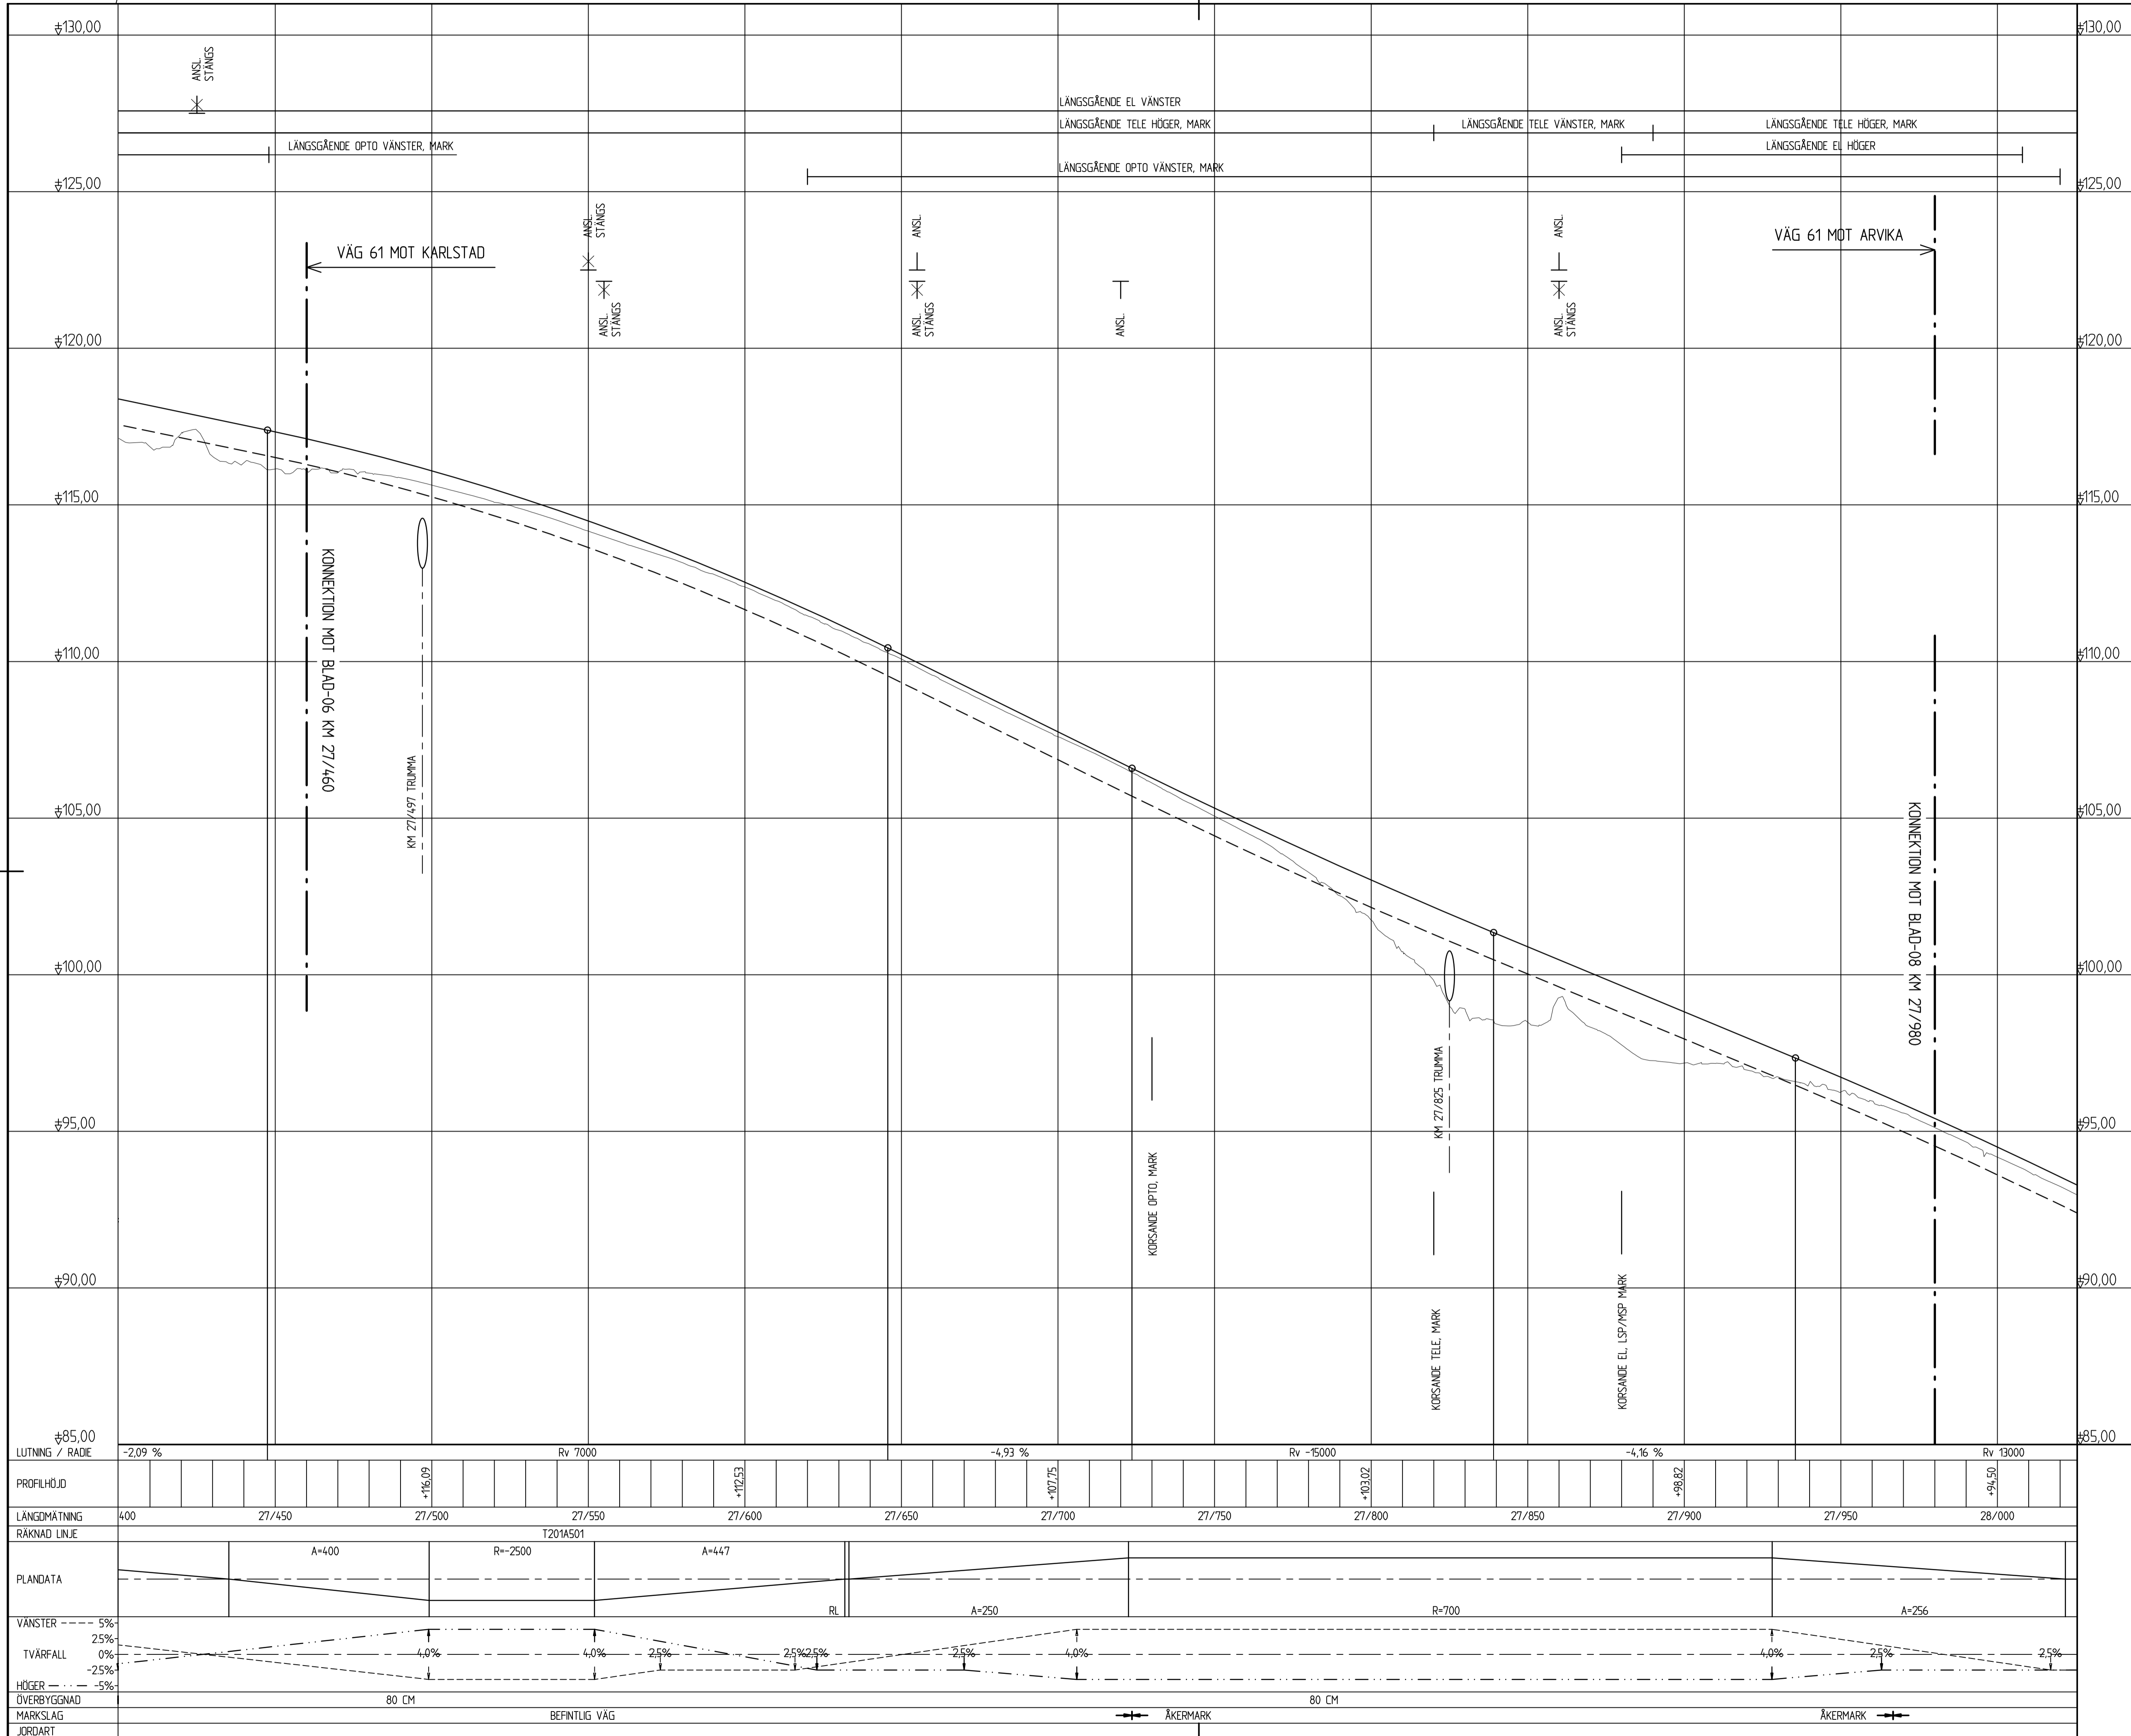


**KARTDEKLARATION**

Kartunderlag från Lantmäteriet, kompletterad med inmätningar av AFRY under år 2021.

**ANVISNINGAR**

Koordinatsystem  
System i höjd: RH 2000  
System i plan: SWEREF 991330

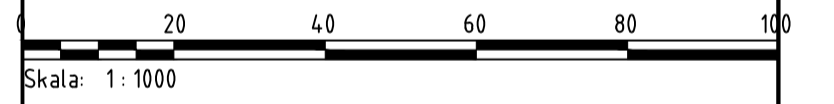

TYP AV PLAN  
**VÄGPLAN**

GRANSKNINGSSTATUS / SYFTE

HANDLINGSTYP  
**SAMRÅDSHANDLING**

DATUM 2022-03-24 LEVERANS / ÄNDRINGS-PM

OBJEKT  
**VÄG 61  
FRAMNÄS-HÖGBODA, E1**

DELOMRÅDE / BANDEL  
2 - FRAMNÄS-SÄLDEBRÄTEN

ANLÄGGNINGSDEL  
01 - VÄG 61

OBJEKTNUMMER / KM 168027 KONSTRUKTIONNUMMER

BESTÄLLARE LEVERANTÖR



SKAPAD AV D LINDEFELT UPPDRAGSNUMMER 795770

GODKÄND AV E. ECKERWALL AVDELNING INFRA

RITNINGSTYP  
**PROFILRITNING**

TEKNIKOMRÅDE / INNEHÅLL  
T VÄGUTFORMNING OCH TRAFIK

BESKRIVNING  
KM 27/460 - 27/980

SKALA H1:100 L1:1000 A1 FÖRVALTNINGSNUMMER



RITNINGNUMMER 2 01 T 03 07 BLAD NÄSTA BLAD BET

**KARTDEKLARATION**

Kartunderlag från Lantmäteriet, kompletterad med inmätningar av AFRY under år 2021.

**ANVISNINGAR**

Koordinatsystem  
System i höjd: RH 2000  
System i plan: SWEREF 991330

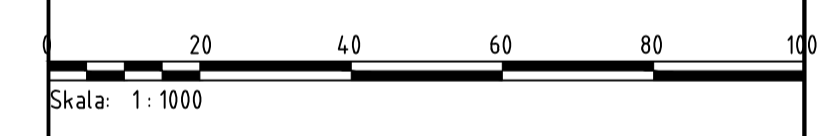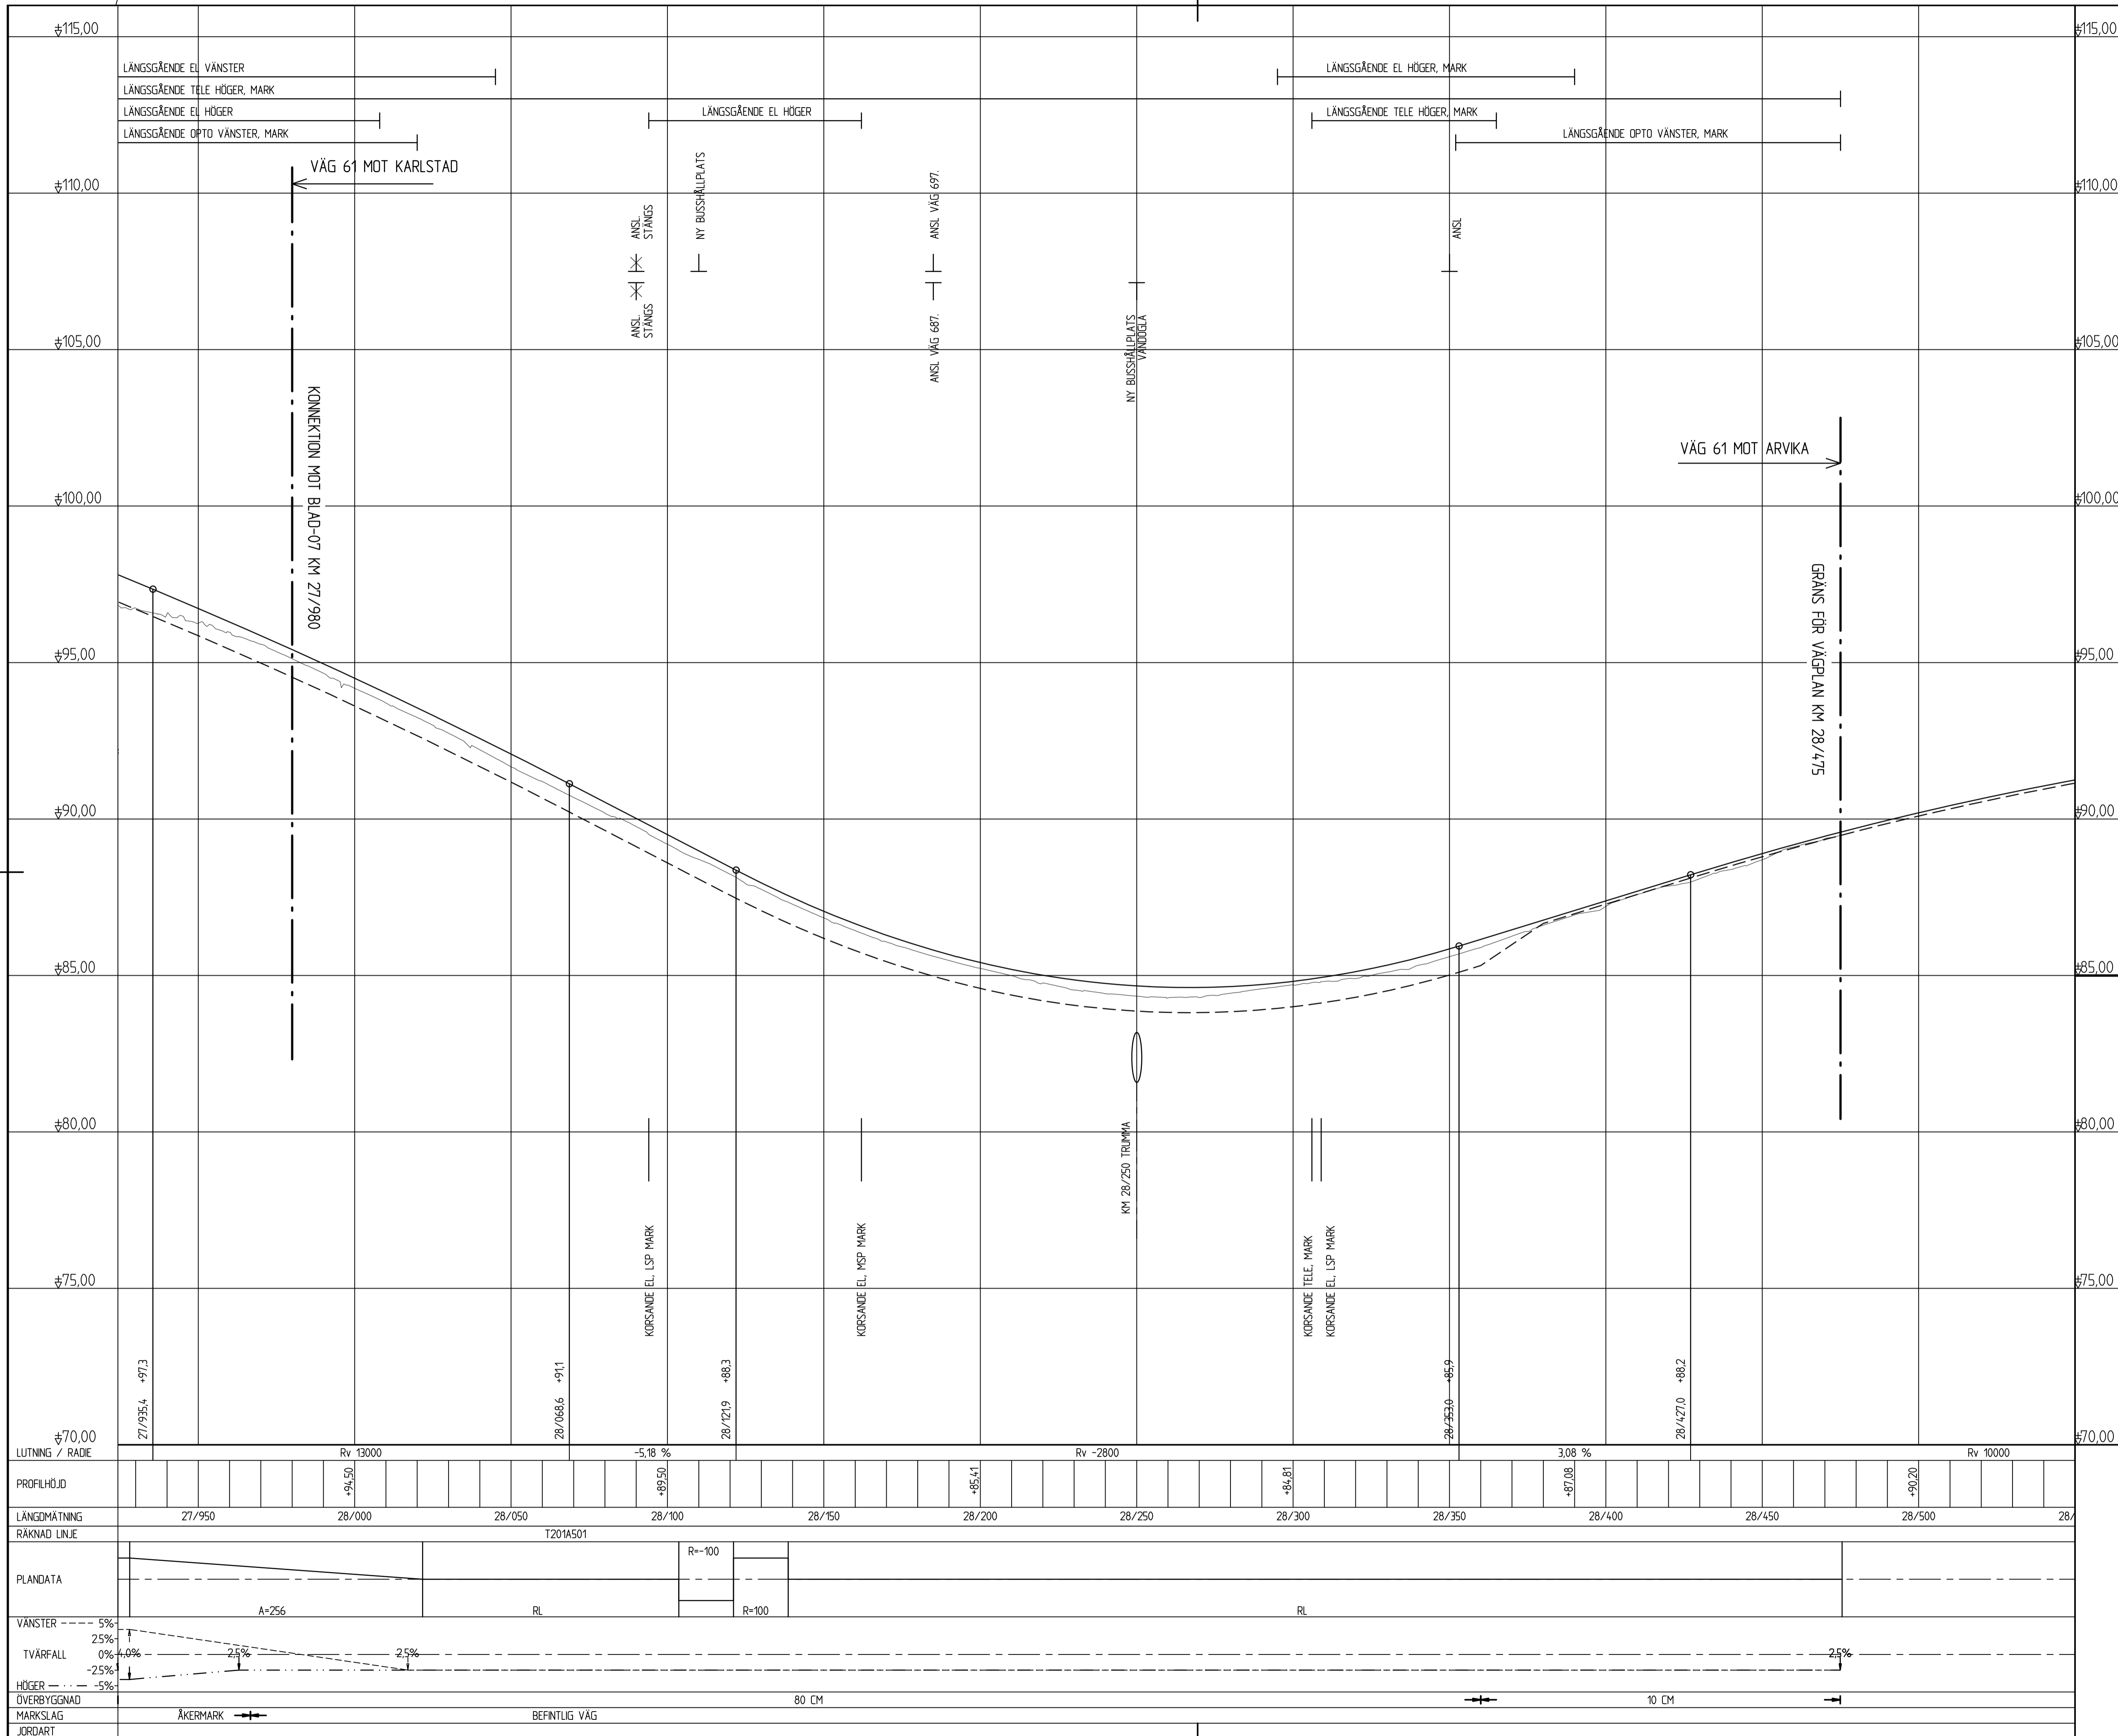

TYP AV PLAN <b>VÄGPLAN</b>	
GRANSKNINGSSTATUS / SYFTE -	
HANDLINGSTYP <b>SAMRÅDSHANDLING</b>	
DATUM 2022-03-24	LEVERANS / ÄNDRINGS-PM
OBJEKT <b>VÄG 61 FRAMNÄS-HÖGBODA, E1</b>	
DELOMRÅDE / BANDEL 2 - FRAMNÄS-SÄLDEBRÄTEN	
ANLÄGGNINGSDIAGRAM 01 - VÄG 61	
OBJEKTNUMMER / KM 168027	KONSTRUKTIONNUMMER
BESTÄLLARE <b>TRAFIKVERKET</b>	LEVERANTÖR <b>AFRY</b>
SKAPAD AV D LINDEFELT	UPPRAGSNUMMER 795770
GODKÄND AV E. ECKERWALL	AVDELNING INFRA
RITNINGSTYP <b>PROFILRITNING</b>	
TEKNIKOMRÅDE / INNEHÅLL <b>T VÄGUTFORMNING OCH TRAFIK</b>	
BESKRIVNING KM 27/980 - 28/475	
SKALA H1:100 L1:1000 A1	FÖRVALTNINGSNUMMER
RITINGSNUMMER 2 01 T 03 08	BLAD
	NÄSTA BLAD
	BET

PLO: 2022-04-04 13:41 X:\1-PRUJSE\95770 - VÄG 61 FRAMNÄS - SÄLDEBRÄTEN\704386\02\_CAD02\_VP\TRITDEF201T0308.DWG LINDEFELT, DANIEL