


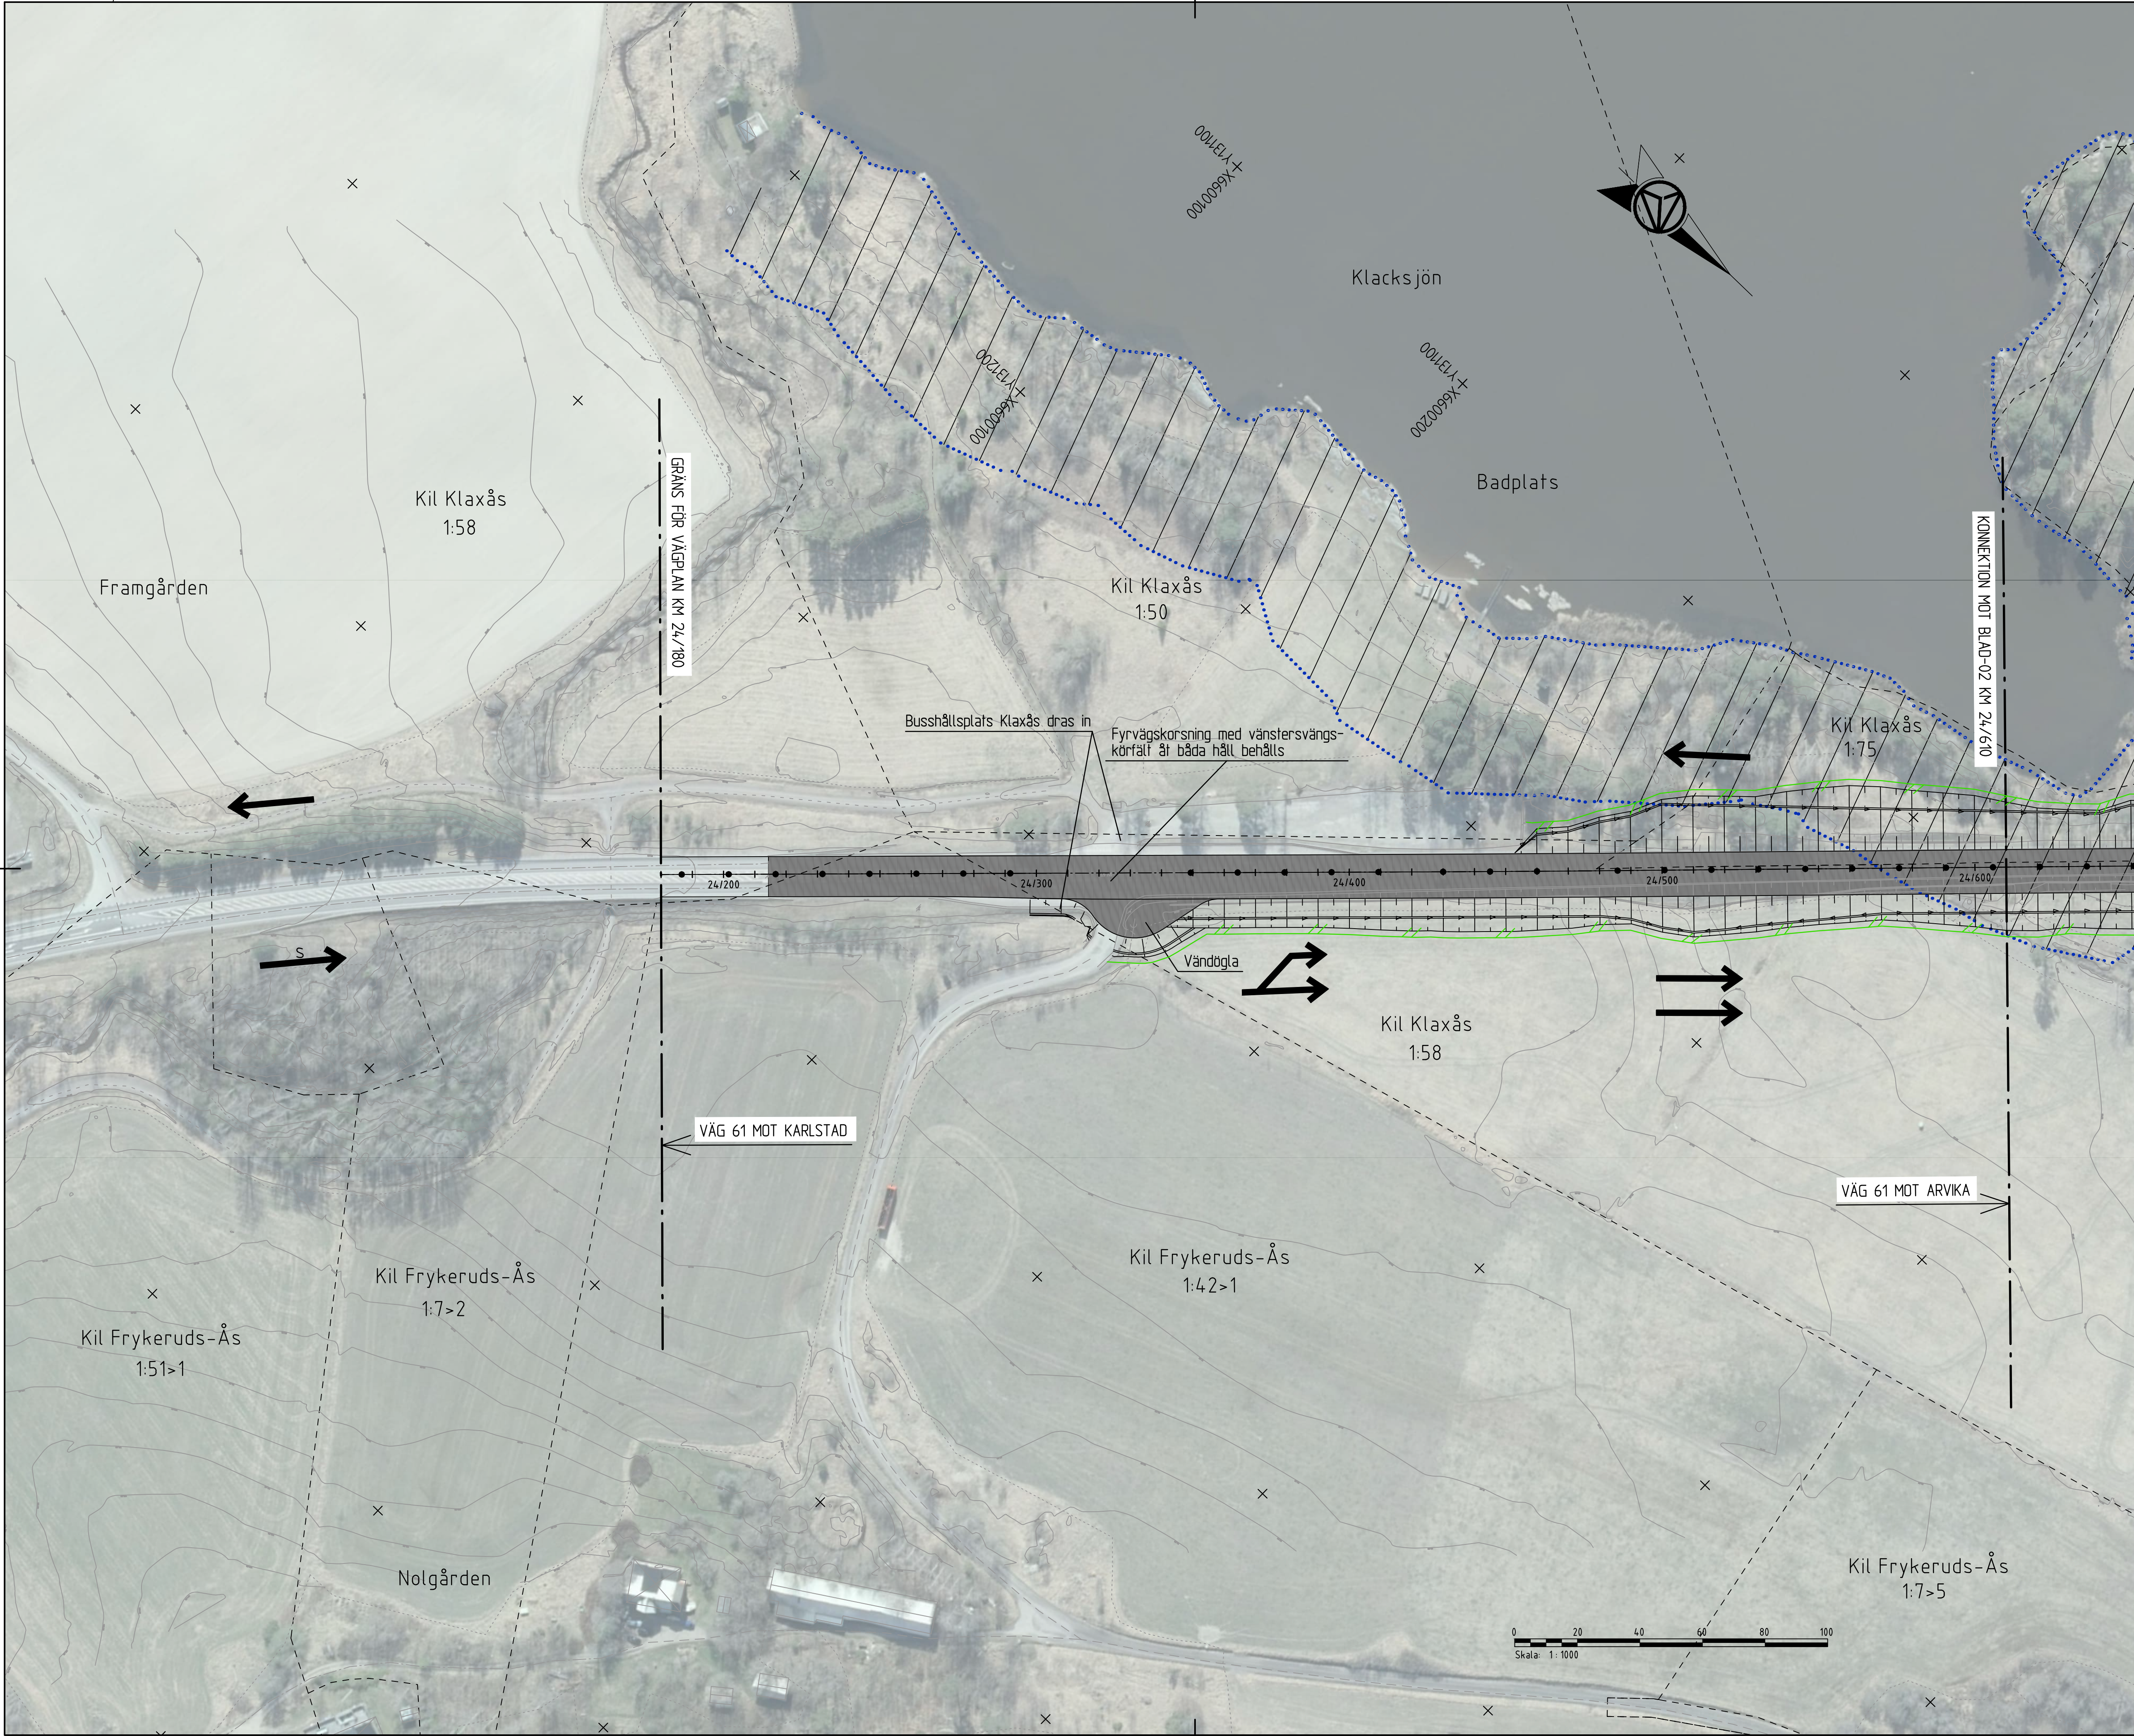

KARTDEKLARATION

Kartunderlag från Lantmäteriet, kompletterad med inmätningar av AFRY under år 2021.

ANVISNINGAR

Koordinatsystem
System i höjd: RH 2000
System i plan: SWEREF 991330

TECKENFÖRKLARING

Befintligt

Kommungräns
Traktgräns
Fastighetsgräns
Registrerade kulturhistoriska lämningar

Projekterat
14/200

Vägbankant med längdmätning och slänter

Vägbana allmän väg
Vägbana enskild väg (regleras ej av väglagen)

Möjligt läge för faunapassage

Befintlig väg som återställs till omgivande mark

Strandskydd

Mittseparering

Sidoräcke

Faunastängsel


Trumma

Anslutning, Höger in/ut

Körfältsindelning

Växling från två till ett körfält

Vägan slutning till befintlig allmän väg som stängs genom särskilt beslut.

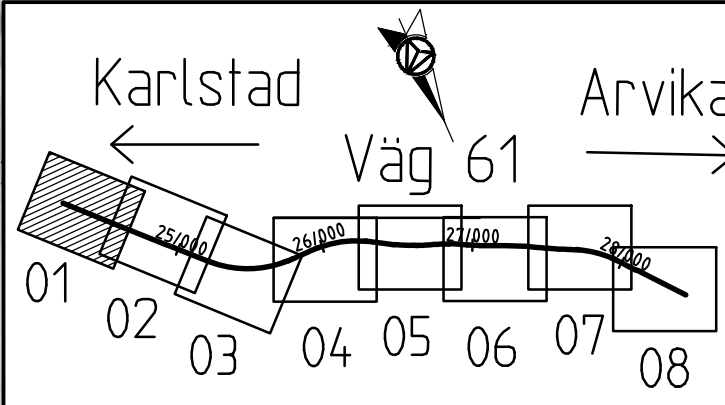

GRANSKNINGSSTATUS / SYFTE		-	
HANDLINGSTYP		SAMRÅDSHANDLING	
DATUM	2022-02-07	LEVERANS / ÄNDRINGS-PM	
OBJEKT	VÄG 61 FRAMNÄS-HÖGBODA, E1		
DELOMRÅDE / BANDEL	2 - FRAMNÄS-SÄLDEBRÄTEN		
ANLÄGGNINGSDEN	00 - GEMENSAMT		
OBJEKTNUMMER / KM	168027	KONSTRUKTIONNUMMER	
BESTÄLLARE	TRAFIKVERKET	LEVERANTÖR	AFRY
SKAPAD AV	S LARSSON	UPPDRAGSGNUMMER	795770
GODKÄND AV	E ECKERWALL	AVDELNING	INFRA
RITNINGSTYP	ILLUSTRATIONSKARTA		
TEKNIKOMRÅDE / INNEHÅLL	C TEKNIKÖVERGRIPANDE		
BESKRIVNING	KM 24/180 - 24/610		
SKALA	1:1000	FORMAT	A1
RITNINGSGRUPP	2 00 C 05 01	FÖRVALTNINGSNUMMER	
BLAD		NÄSTA BLAD	BET