


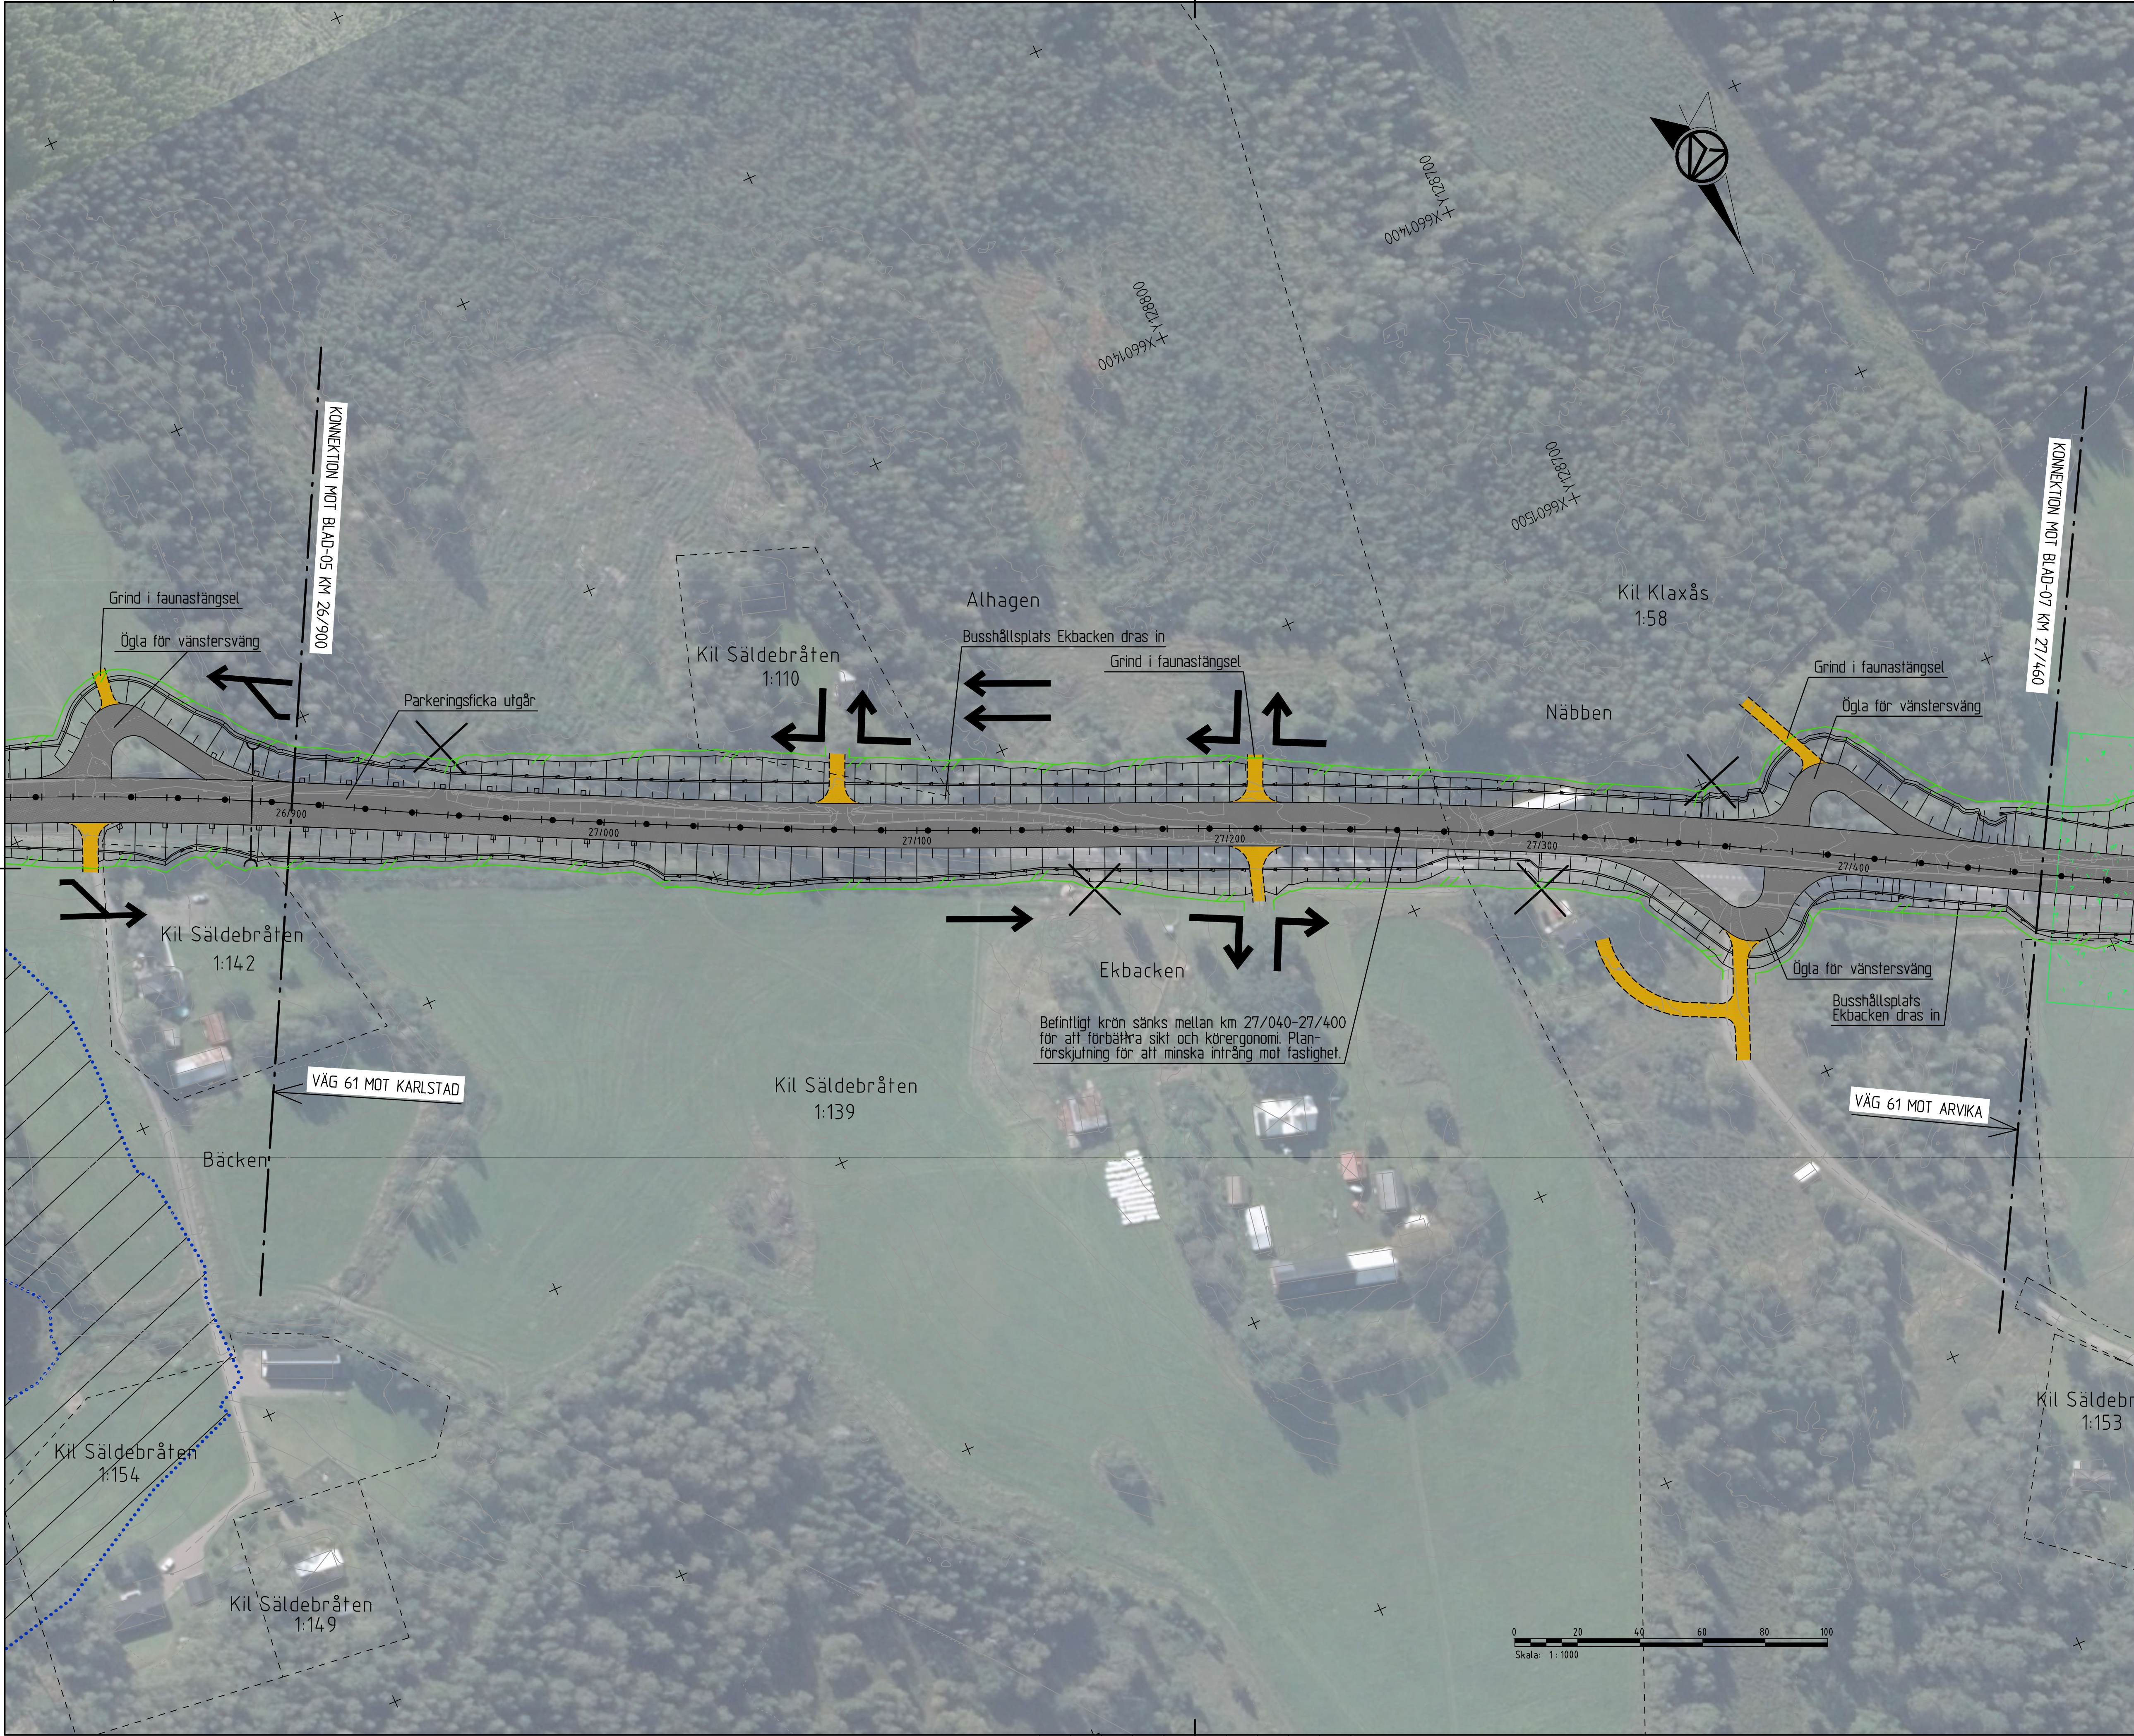

KARTDEKLARATION


Kartunderlag från Lantmäteriet,
kompleterad med inmätningar av
AFRY under år 2021.

ANVISNINGAR

Koordinatsystem
System i höjd: RH 2000
System i plan: SWEREF 991330

TECKENFÖRKLARING

- Befintligt
- Kommungräns
 - Traktgräns
 - Fastighetsgräns
 - Registrerade kulturhistoriska lämningar
- Projekterat
- Vägbanekant med längdmätning och slänter
 - Vägbana allmän väg
 - Vägbana enskild väg (regleras ej av väglagen)
 - Möjligt läge för faunapassage
 - Befintlig väg som återställs till omgivande mark
 - Strandskydd
 - Mittseparering
 - Sidoracke
 - Faunastängsel
 - Trumma
 - Anslutning. Höger in/ut
 - Körfärdssindelning
 - Vaxling från två till ett körfält
 - Väganslutning till befintlig allmän väg som stängs genom särskilt beslut.

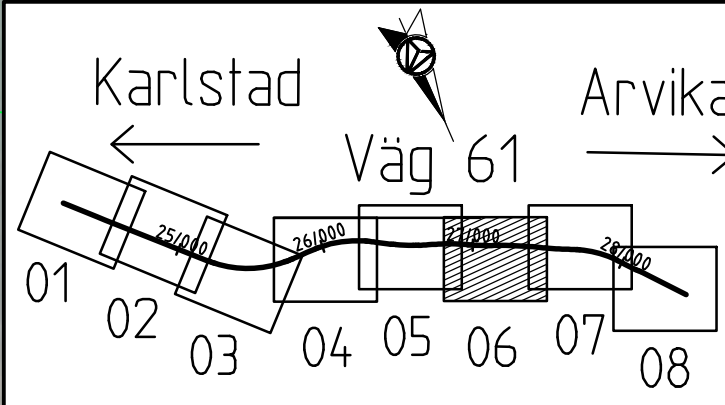

GRANSKNINGSSTATUS / SYFTE		-	
HANDLINGSTYP		SAMRÅDSHANDLING	
DATUM	2022-02-07	LEVERANS / ÄNDRINGS-PM	
OBJEKT	VÄG 61 FRAMNÄS-HÖGBODA, E1		
DELOMRÅDE / BANDEL	2 - FRAMNÄS-SÄLDEBRÅTEN		
ANLÄGGNINGSDEL	00 - GEMENSAMT		
OBJEKTSNUMMER / KM	168027	KONSTRUKTIONNUMMER	
BESTÄLLARE	TRAFIKVERKET	LEVERANTÖR	AFRY
SKAPAD AV	S LARSSON	UPPDRAGSGNUMMER	795770
GODKÄND AV	E ECKERWALL	AVDELNING	INFRA
RITNINGSTYP	ILLUSTRATIONSKARTA		
TEKNIKOMRÅDE / INNEHÅLL	C TEKNIKÖVERGRIPANDE		
BESKRIVNING	KM 26/900 - 27/460		
SKALA	1:1000	FORMAT	A1
RITNINGSGRUPP	2 00 C 05 06	FÖRVALTNINGSNUMMER	
BLAD	NÄSTA BLAD	BET	