


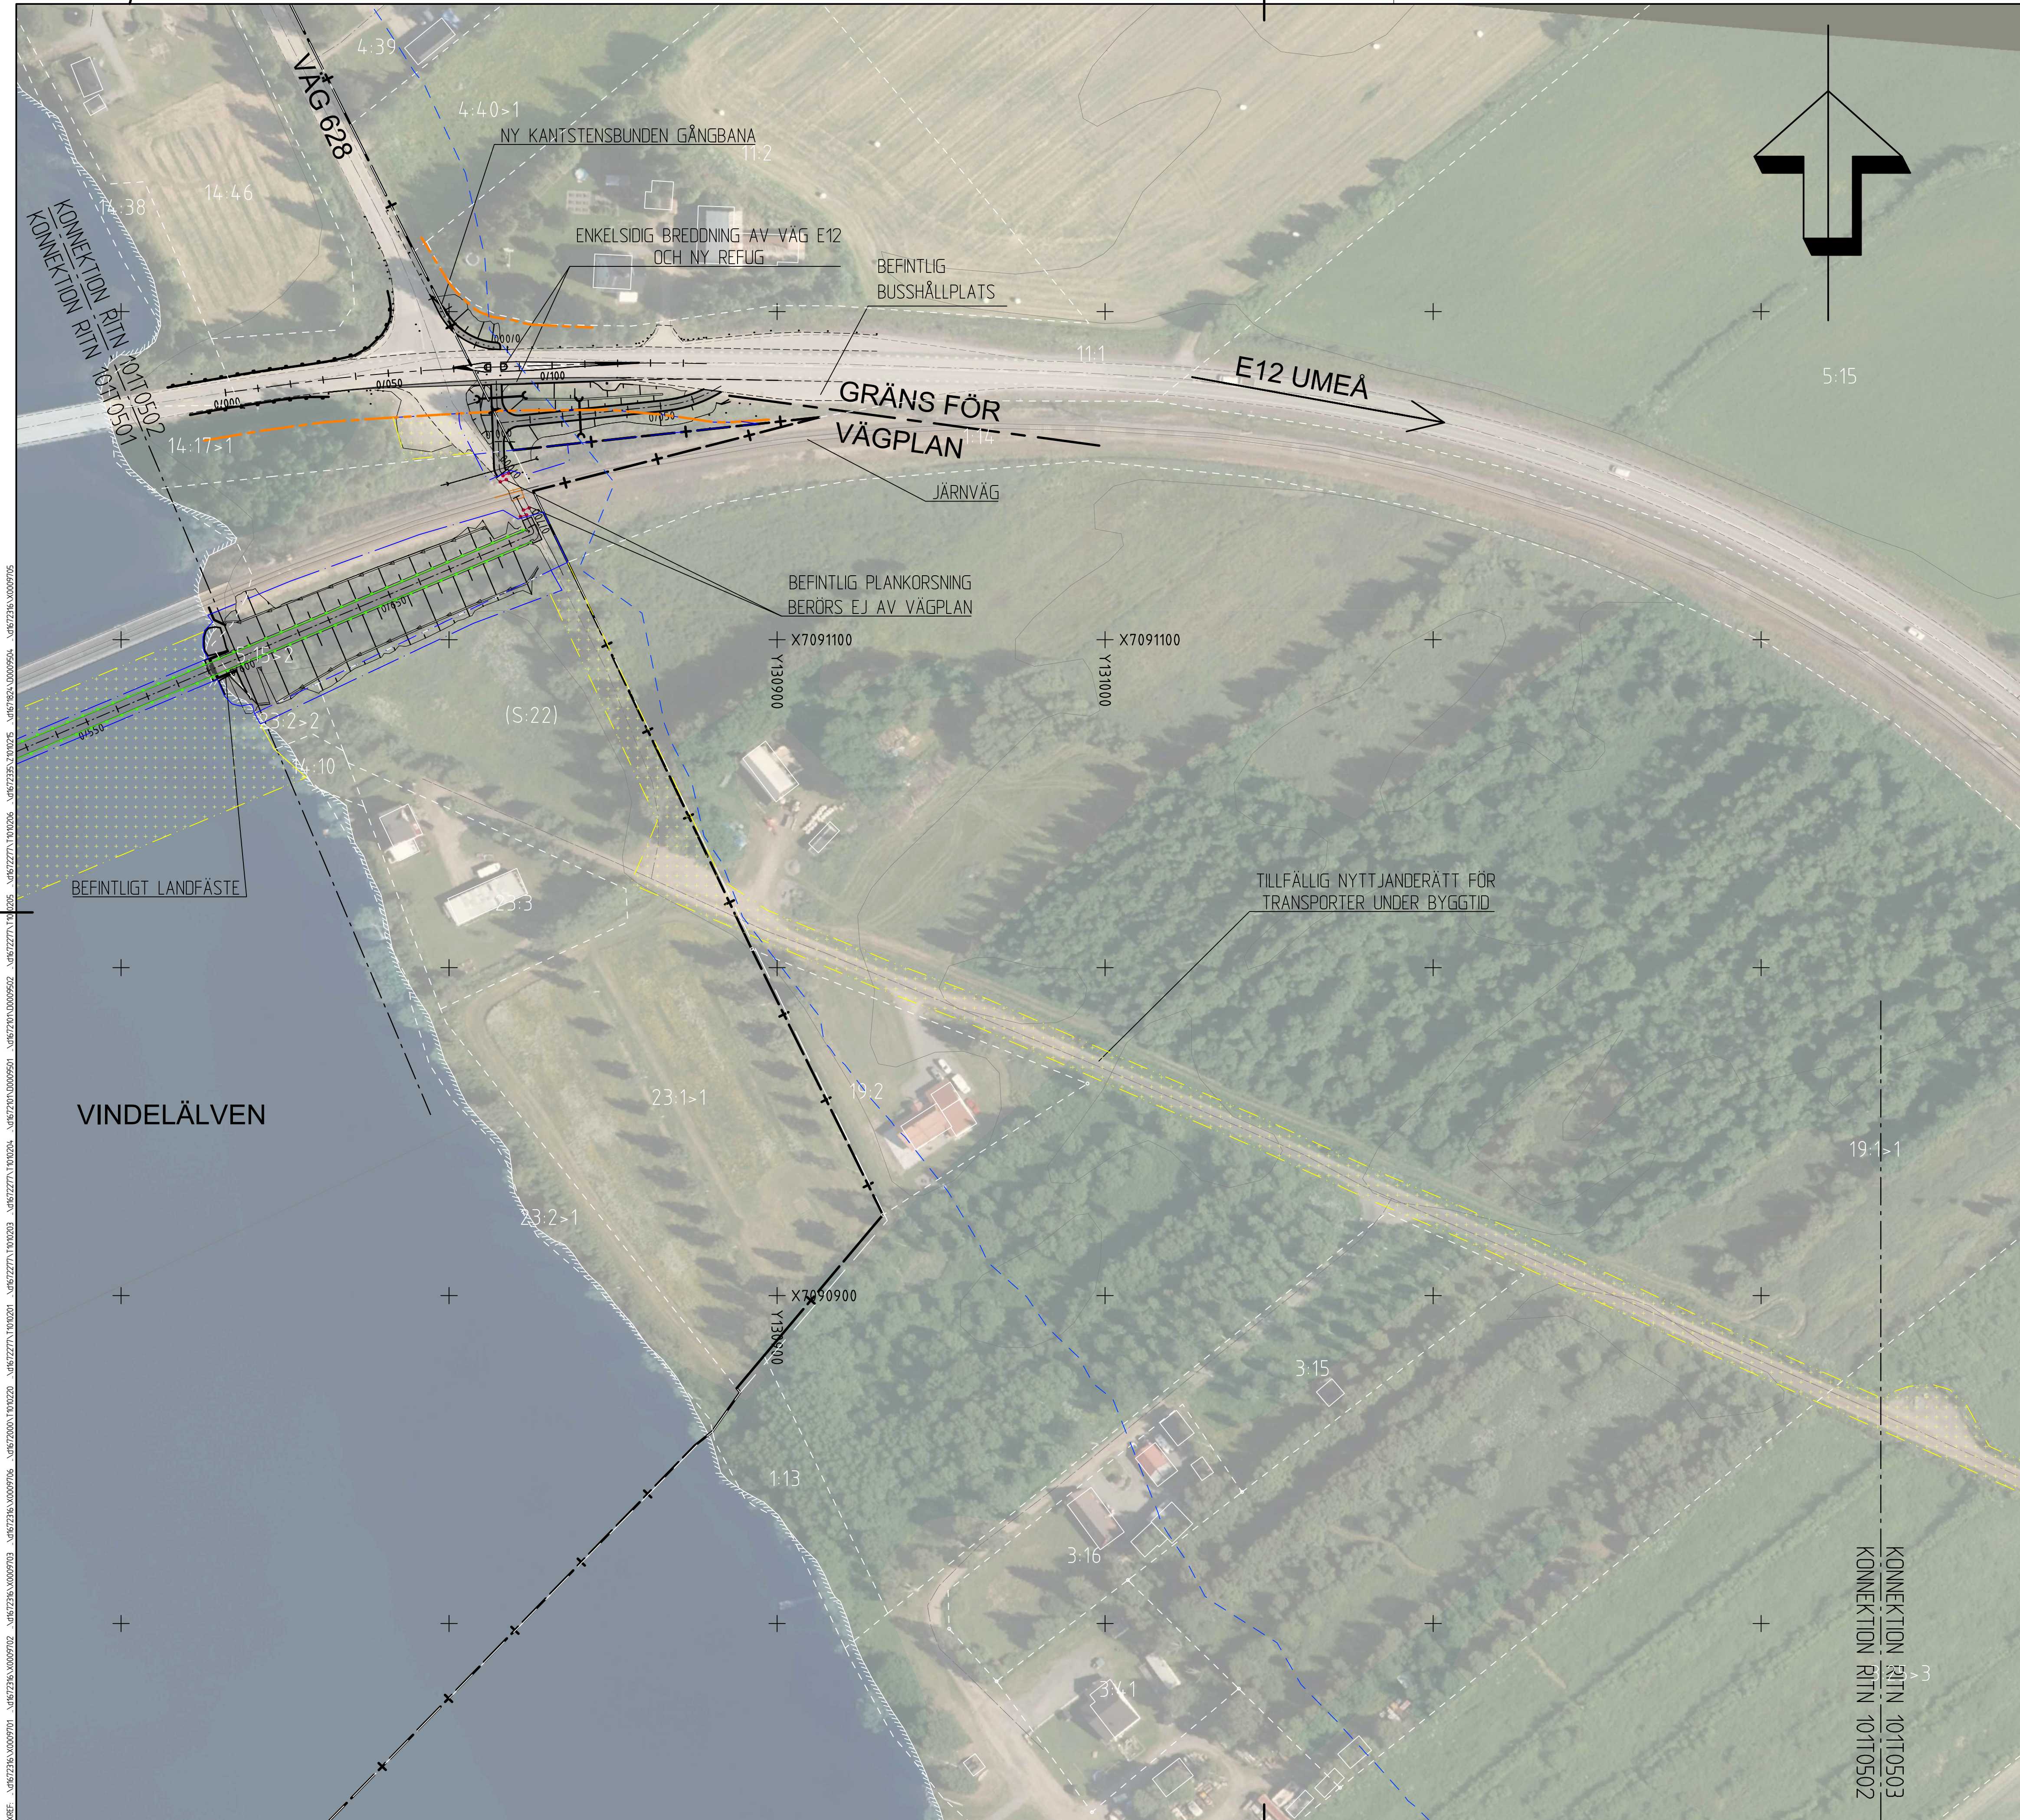

TECKENFÖRKLARING

MARKANSPRÅK

GRÄNS FÖR NYTT VÄGOMRÅDE

AVGRÄNSNING MELLAN OLIKA TYPER AV MARKANSPRÅK

TOLKAT BEFINTLIGT VÄGOMRÅDE

NYTT VÄGOMRÅDE MED VÄGRÄTT/INSTRÄNKTT VÄGRÄTT

TILLFÄLLIG NYTTJANDERÄTT

GRÄNS FÖR STRANDSKYDDSGRÄNS

ÖVRIGA BETECKNINGAR PÅ ILLUSTRATIONS-RITNING

VÄGKANTER FÖR GÅNG- OCH CYKELVÄG SAMT LÄNGDMÄTNING OCH HÖJDSÄTTNING

VÄGSLÄNTER, DIKESBOTTEN

NY TRUMMA

NYTT SPÄRRSTAKET

NYTT VÄGRÄCKE

BEFINTLIGA VÄGBANEKANTER

TOLKAD STRANDKANT

FASTIGHETSGRÄNS

ÄGOSLAGSGRÄNS

FASTIGHETSBETECKNING

KOMMUNGRÄNS

BYGGNADER (BOSTAD, ÖVRIGA BYGGNADER)

BEFINTLIG SKYDDSVALL

BEFINTLIGT VÄGRÄCKE

BEFINTLIG TRUMMA

BEFINTLIG BELÄGGNINGSKANT

01

02

03

04

TYP AV PLAN

VÄGPLAN

GRANSKNINGSSTATUS / SYFTE

SAMRÅDSSHANDLING

HANDLINGSTYP

DATUM

2025-09-30

LEVERANS / ÄNDRINGS-PM

OBJEKT

GC-VÄG OCH BRO ÖVER VINDELÄLVEN

DELOMRÅDE / BANDEL

E12 VÄNNÄSBY

ANLÄGGNINGSDEL

GC-VÄG

OBJEKTNUMMER / KM

139634

KONSTRUKTIONNUMMER

BESTÄLLARE

TRAFIKVERKET

LEVERANTÖR

sweco

GRK

SKAPAD AV

W.EKHOLM

UPPRÄGGSNUMMER

30079900

GODKÄND AV

R. JÄRNELAND

ÄNDRING

TRANSPORT

RITNINGSTYP

PLAN

TEKNIKOMRÅDE / INNEHÅLL

VÄGUTFORMNING OCH TRAFIK

BESKRIVNING

E12 VÄNNÄSBY ILLUSTRATIONSKARTA KM 0/600-0/700

SKALA

1:1000

FORMAT

A1

FÖRVALTNINGSNUMMER

RITNINGSNUMMER

1 0 1 T 05 02

BLAD

NÄSTA BLAD

BET