


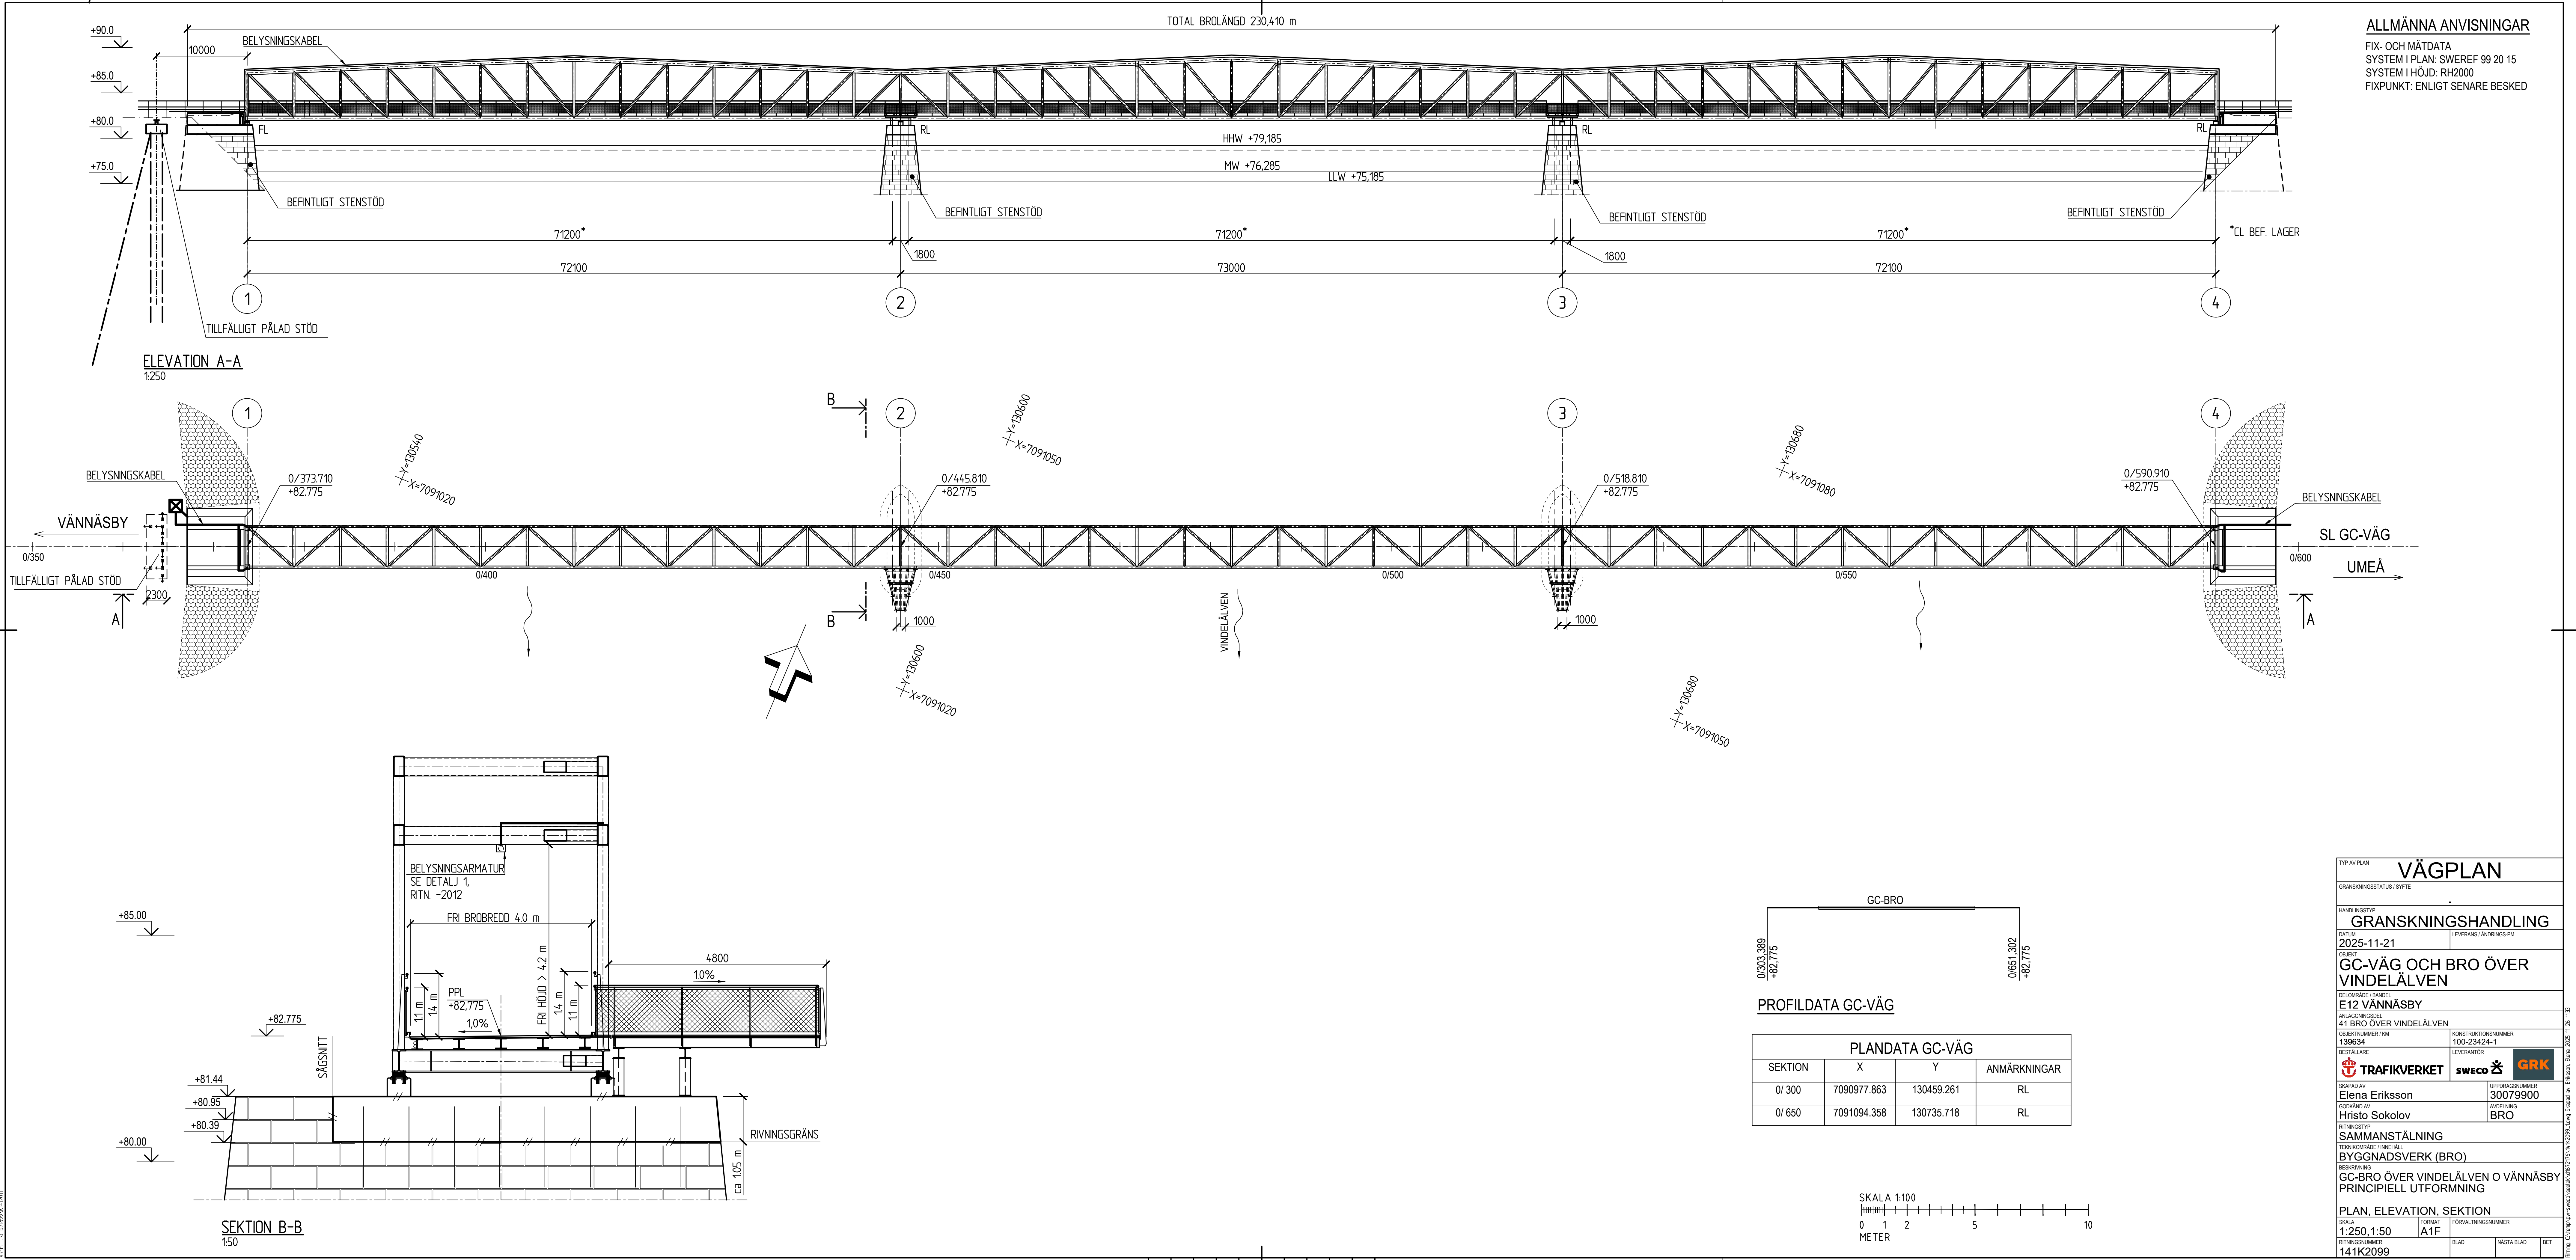

ALLMÄNNA ANVISNINGAR

FIX- OCH MÄTDATA
SYSTEM I PLAN: SWEREF 99 20 15
SYSTEM I HÖJD: RH2000
FIXPUNKT: ENLIGT SENARE BESKED

VÄGPLAN

TYP AV PLAN

GRANSKNINGSSTATUS / SYFTE

HANDLINGSTYP

GRANSKNINGSHANDLING

DATUM

2025-11-21

OBJEKT

GC-VÄG OCH BRO ÖVER VINDELÄLVEN

GEOMRÅDE / BAND

E12 VÄNNÄSBY

ANLÄGGNINGSDEL

41 BRO ÖVER VINDELÄLVEN

OBJEKTNUMMER / KM

139634

BESTÄLLARE

TRAFIKVERKET

LEVERANTÖR

SWECO

GRK

SKAPAD AV

Elena Eriksson

UPPRÄSSNING

30079900

GRANSKAD AV

Hristo Sokolov

AVDELNING

BRO

RITNINGSTYP

SAMMANSTÄLLNING

TEKNIKGRUPP / INNEHÅLL

BYGGNADSVÄRK (BRO)

PROJEKTERING

GC-BRO ÖVER VINDELÄLVEN O VÄNNÄSBY

PRINCIPIELL UTFORMNING

PLAN, ELEVATION, SEKTION

SKALA

1:250, 1:50

FÖRVALTNINGSNUMMER

A1F

BLAD

NÄSTA BLAD

BET

141K2099