


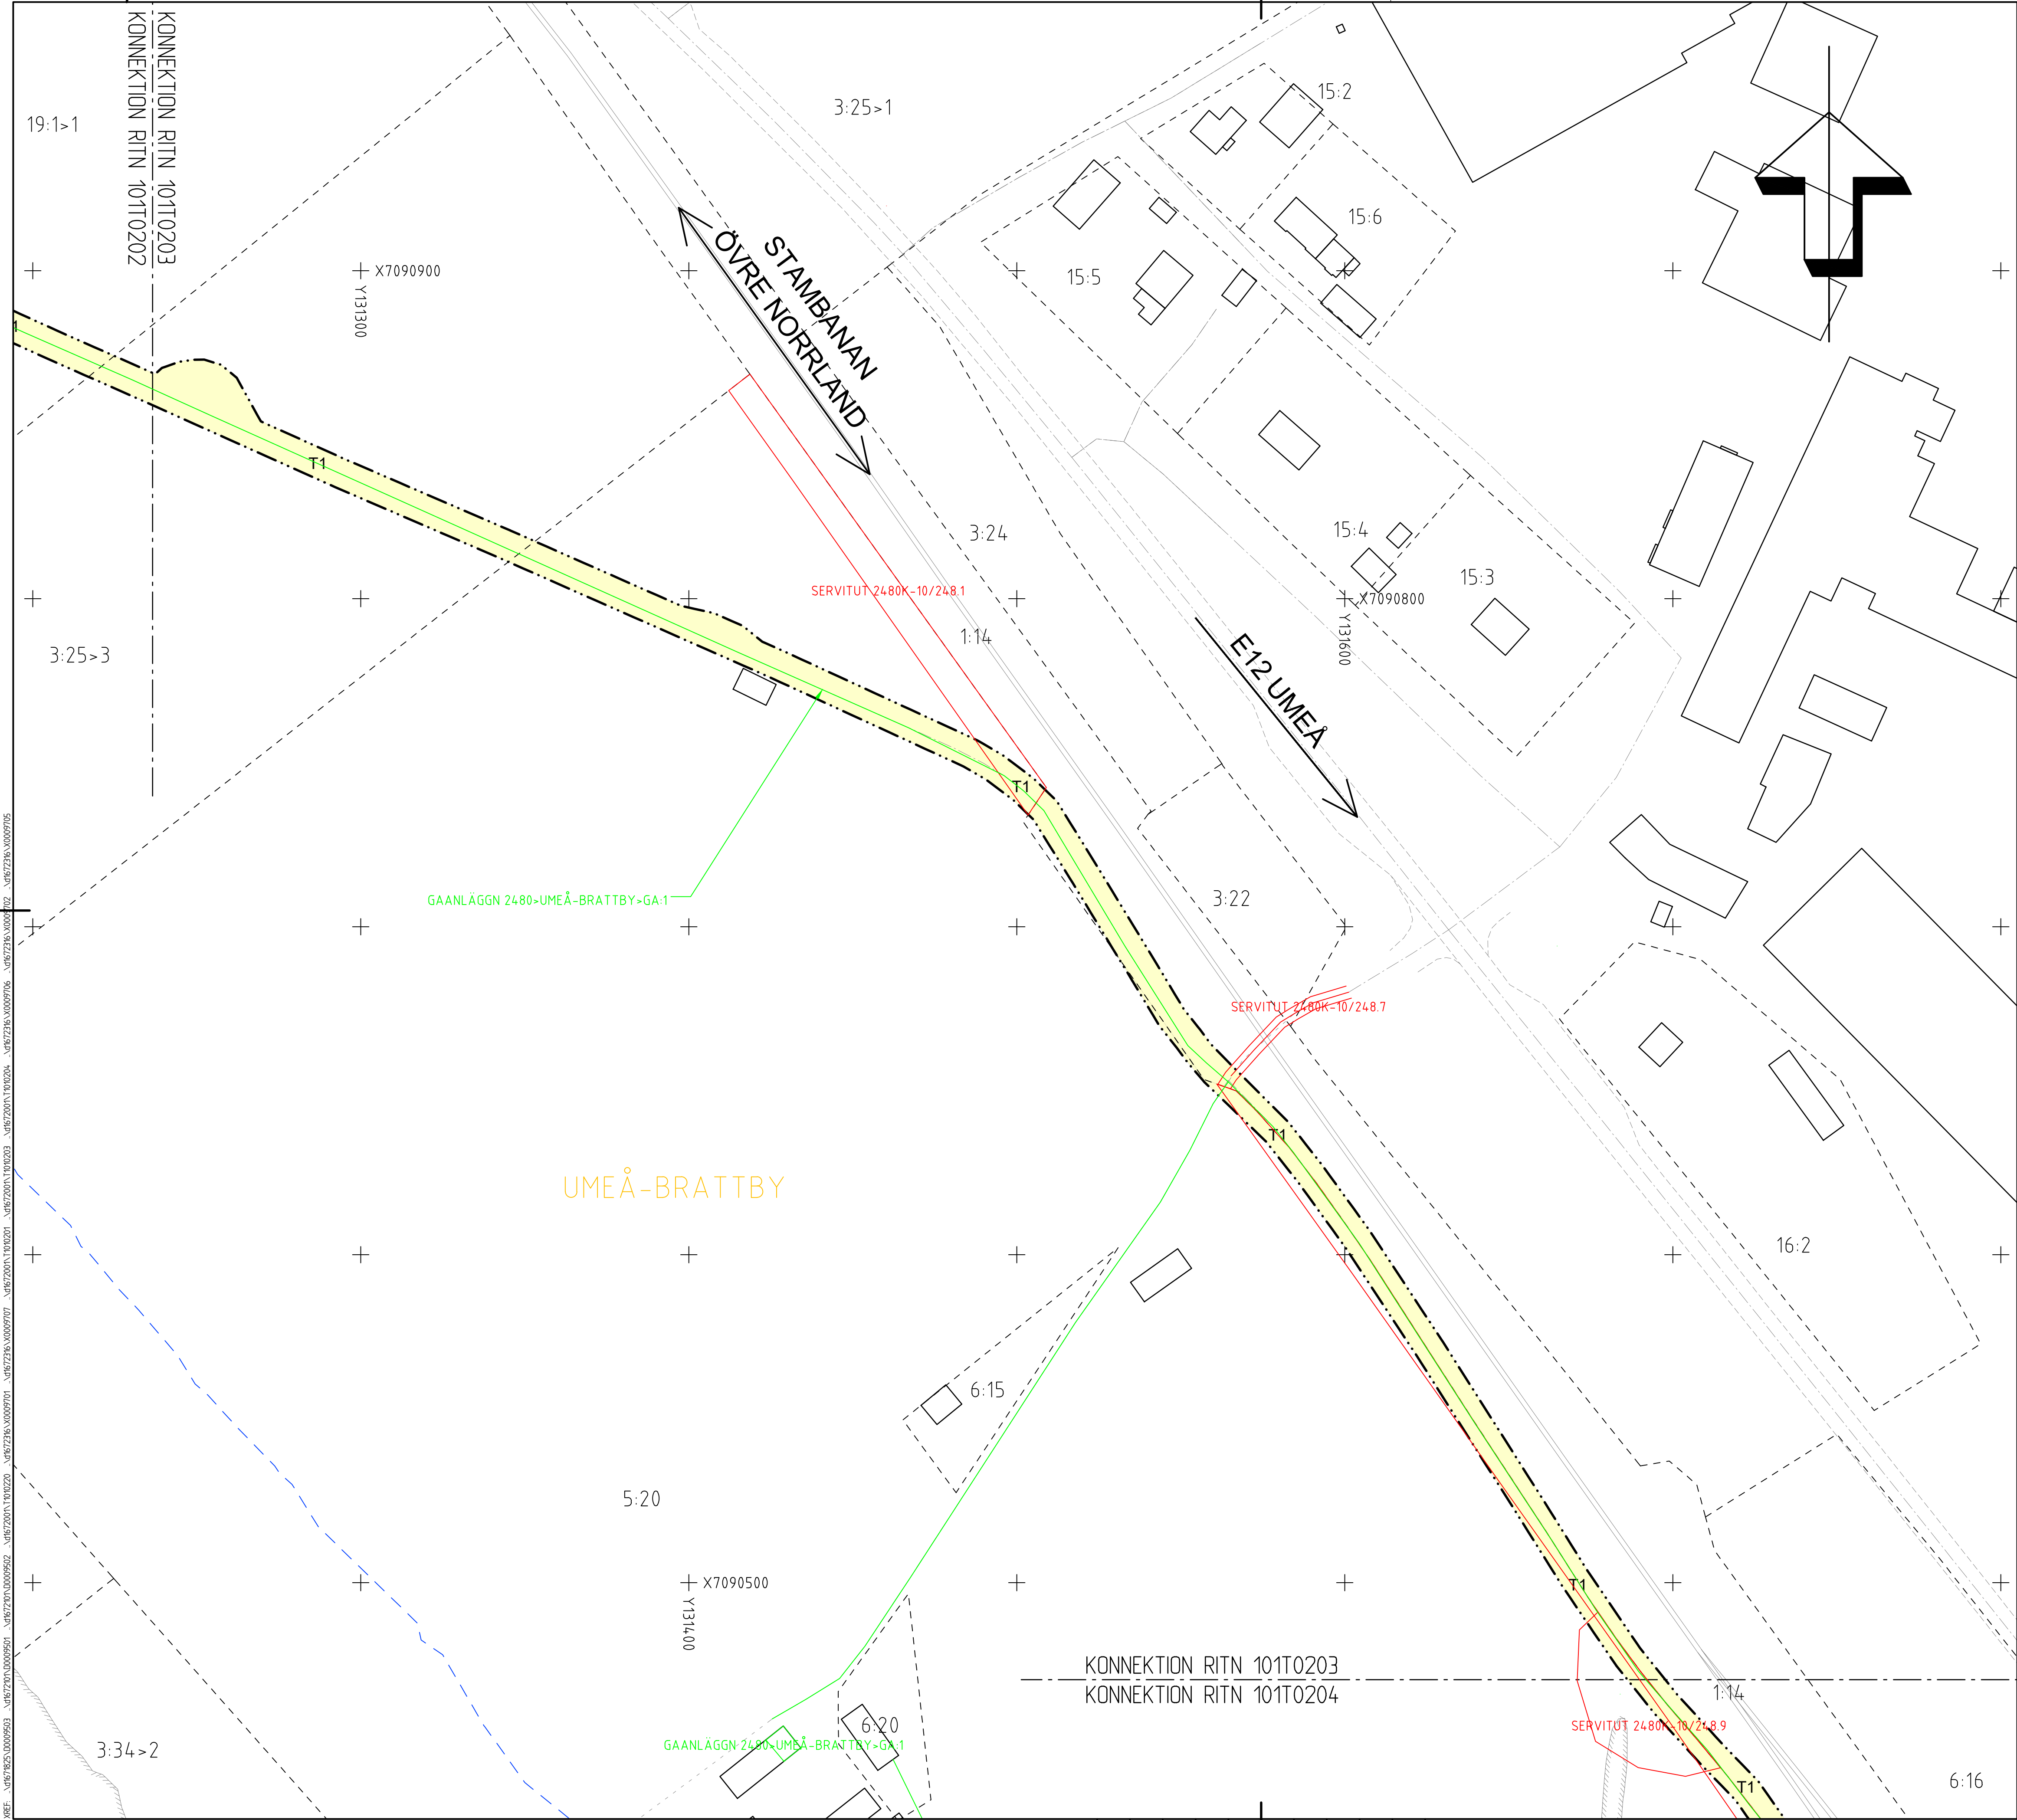

TECKENFÖRKLARING

MARKANSPRÅK

GRÄNS FÖR NYTT VÄGOMRÅDE

AVGRÄNSNING MELLAN OLIKA TYPER AV MARKANSPRÅK

V

NYTT VÄGOMRÅDE MED VÄGRÄTT

Vi1

NYTT VÄGOMRÅDE MED INSKRÄNKTT VÄGRÄTT PÅ BEFINTLIG JÄRNVÄGSMARK

Vi2

NYTT VÄGOMRÅDE MED INSKRÄNKTT VÄGRÄTT FÖR LEDNINGAR OCH ÅTKOMST TILL BEFINTLIG ELCENTRAL

TILLFÄLLIG NYTTJANDERÄTT

SAMTLIGA YTOR GÄLLER UNDER BYGGTIDEN, DOCK LÄNGST TILL OCH MED 3 MÅNADER EFTER GODKÄND SLUTBESIKTNING.

T1

TILLFÄLLIG NYTTJANDERÄTT FÖR TRANSPORTVÄG GÄLLER UNDER BYGGTIDEN

T2

TILLFÄLLIG NYTTJANDERÄTT FÖR ETABLERING, MATERIAL- OCH MASSUPPLAG UNDER BYGGTIDEN

T3

TILLFÄLLIG NYTTJANDERÄTT FÖR ANLÄGGNING BRO GÄLLER UNDER BYGGTIDEN

VERKSAMHETER/ÅTGÄRDER SOM UNDANTAS FRÅN FÖRBUD ENLIGT MILJÖBALKEN

UNDANTAGEN GÄLLER HELA PLANEN

FÖRBUD INOM STRANDSKYDDsområde (7:15 MB) GÄLLER INTE BYGGANDE AV ALLMÄN VÄG

SKYDDIGHETEN ATT GÖRA ANMÄLAN FÖR SAMRÅD ENLIGT 12:6 MB GÄLLER INTE FÖR DE VERKSAMHETER OCH ÅTGÄRDER SOM BEHOVS FÖR ATT BYGGA VÄGEN/JÄRNVÄGEN OCH SOM FASTSTÄLLS OCH INGÅR I VÄGOMRÅDE FÖR ALLMÄN VÄG/JÄRNVÄGSMARK ELLER OMRÅDE FÖR TILLFÄLLIG NYTTJANDERÄTT

ÖVRIGA OBJEKT SOM FASTSTÄLLS

INOM OMRÅDE FÖR NY GC-VÄG MELLAN KM 0/000 - 0/700, GC-BANA MOT NY PASSAGE PÅ VÄG E12 OCH GC-BANA MOT BEFINTLIG BUSSHÅLLPLATS PÅ VÄG E12 KOMMER BELYSNING ATT SÄTTAS UPP OCH BLIR EN DEL AV DEN STATLIGA VÄGANORDNINGEN.

ÖVRIGA BETECKNINGAR PÅ PLANKARTAN

0+0

0/100

VÄGKANTER FÖR GÅNG- OCH CYKELVÄG SAMT LÄNGDMÄTNING OCH HÖJDSÄTTNING

NYTT SPÄRRSTAKET

BEFINTLIGA VÄGBANEKANTER

TOLKAD STRANDKANT

FASTIGHETSGRÄNS

TRAKTGRÄNS / TRAKT

KOMMUNGRÄNS

21:13

FASTIGHETSBETECKNING

BYGGNADER (BOSTAD, ÖVRIGA BYGGNADER)

2460-08/19.1

BETECKNING SERVITUT/RÄTTIGHET

2460-08/19.1

BETECKNING GEMENSAMHETSANLÄGGNING

BEFINTLIG SKYDDSVALL

GRÄNS FÖR STRANDSKYDDsområde

01

02

03

04

SKALA 0 10 20 40 60 80 100 m

1:1000

TYP AV PLAN

VÄGPLAN

GRANSKNINGSSTATUS / SYFTE

GRANSKNINGSHANDLING

DATUM

2025-11-21

LEVERANS / ÄNDRINGS-PM

OBJEKT

GC-VÄG OCH BRO ÖVER VINDELÄLVEN

DELOMRÅDE / BANDEL

E12 VÄNNÄSBY

ANLÄGGNINGSGDEL

GC-VÄG

OBJEKTNUMMER / KM

139634

KONSTRUKTIONNUMMER

BESTÄLLARE

TRAFIKVERKET

LEVERANTÖR

sweco

GRK

SKAPAD AV

W.EKHOLM

UPPDRAGNUMMER

30079900

GODKÄND AV

R. JARNELAND

ÄNDRING

TRANSPORT

RITNINGSTYP

PLAN

TEKNIKOMRÅDE / INNEHÅLL

VÄGUTFORMNING OCH TRAFIK

BESKRIVNING

E12 VÄNNÄSBY PLANKARTA BYGGVÄG

SKALA

1:1000

FORMAT

A1

FÖRVALTNINGSNUMMER

RITNINGNUMMER

1 0 1 T 02 03

BLAD

NÄSTA BLAD

BET

VN139634VP, ankomst 2025-12-08, ver 2, jobb 27