


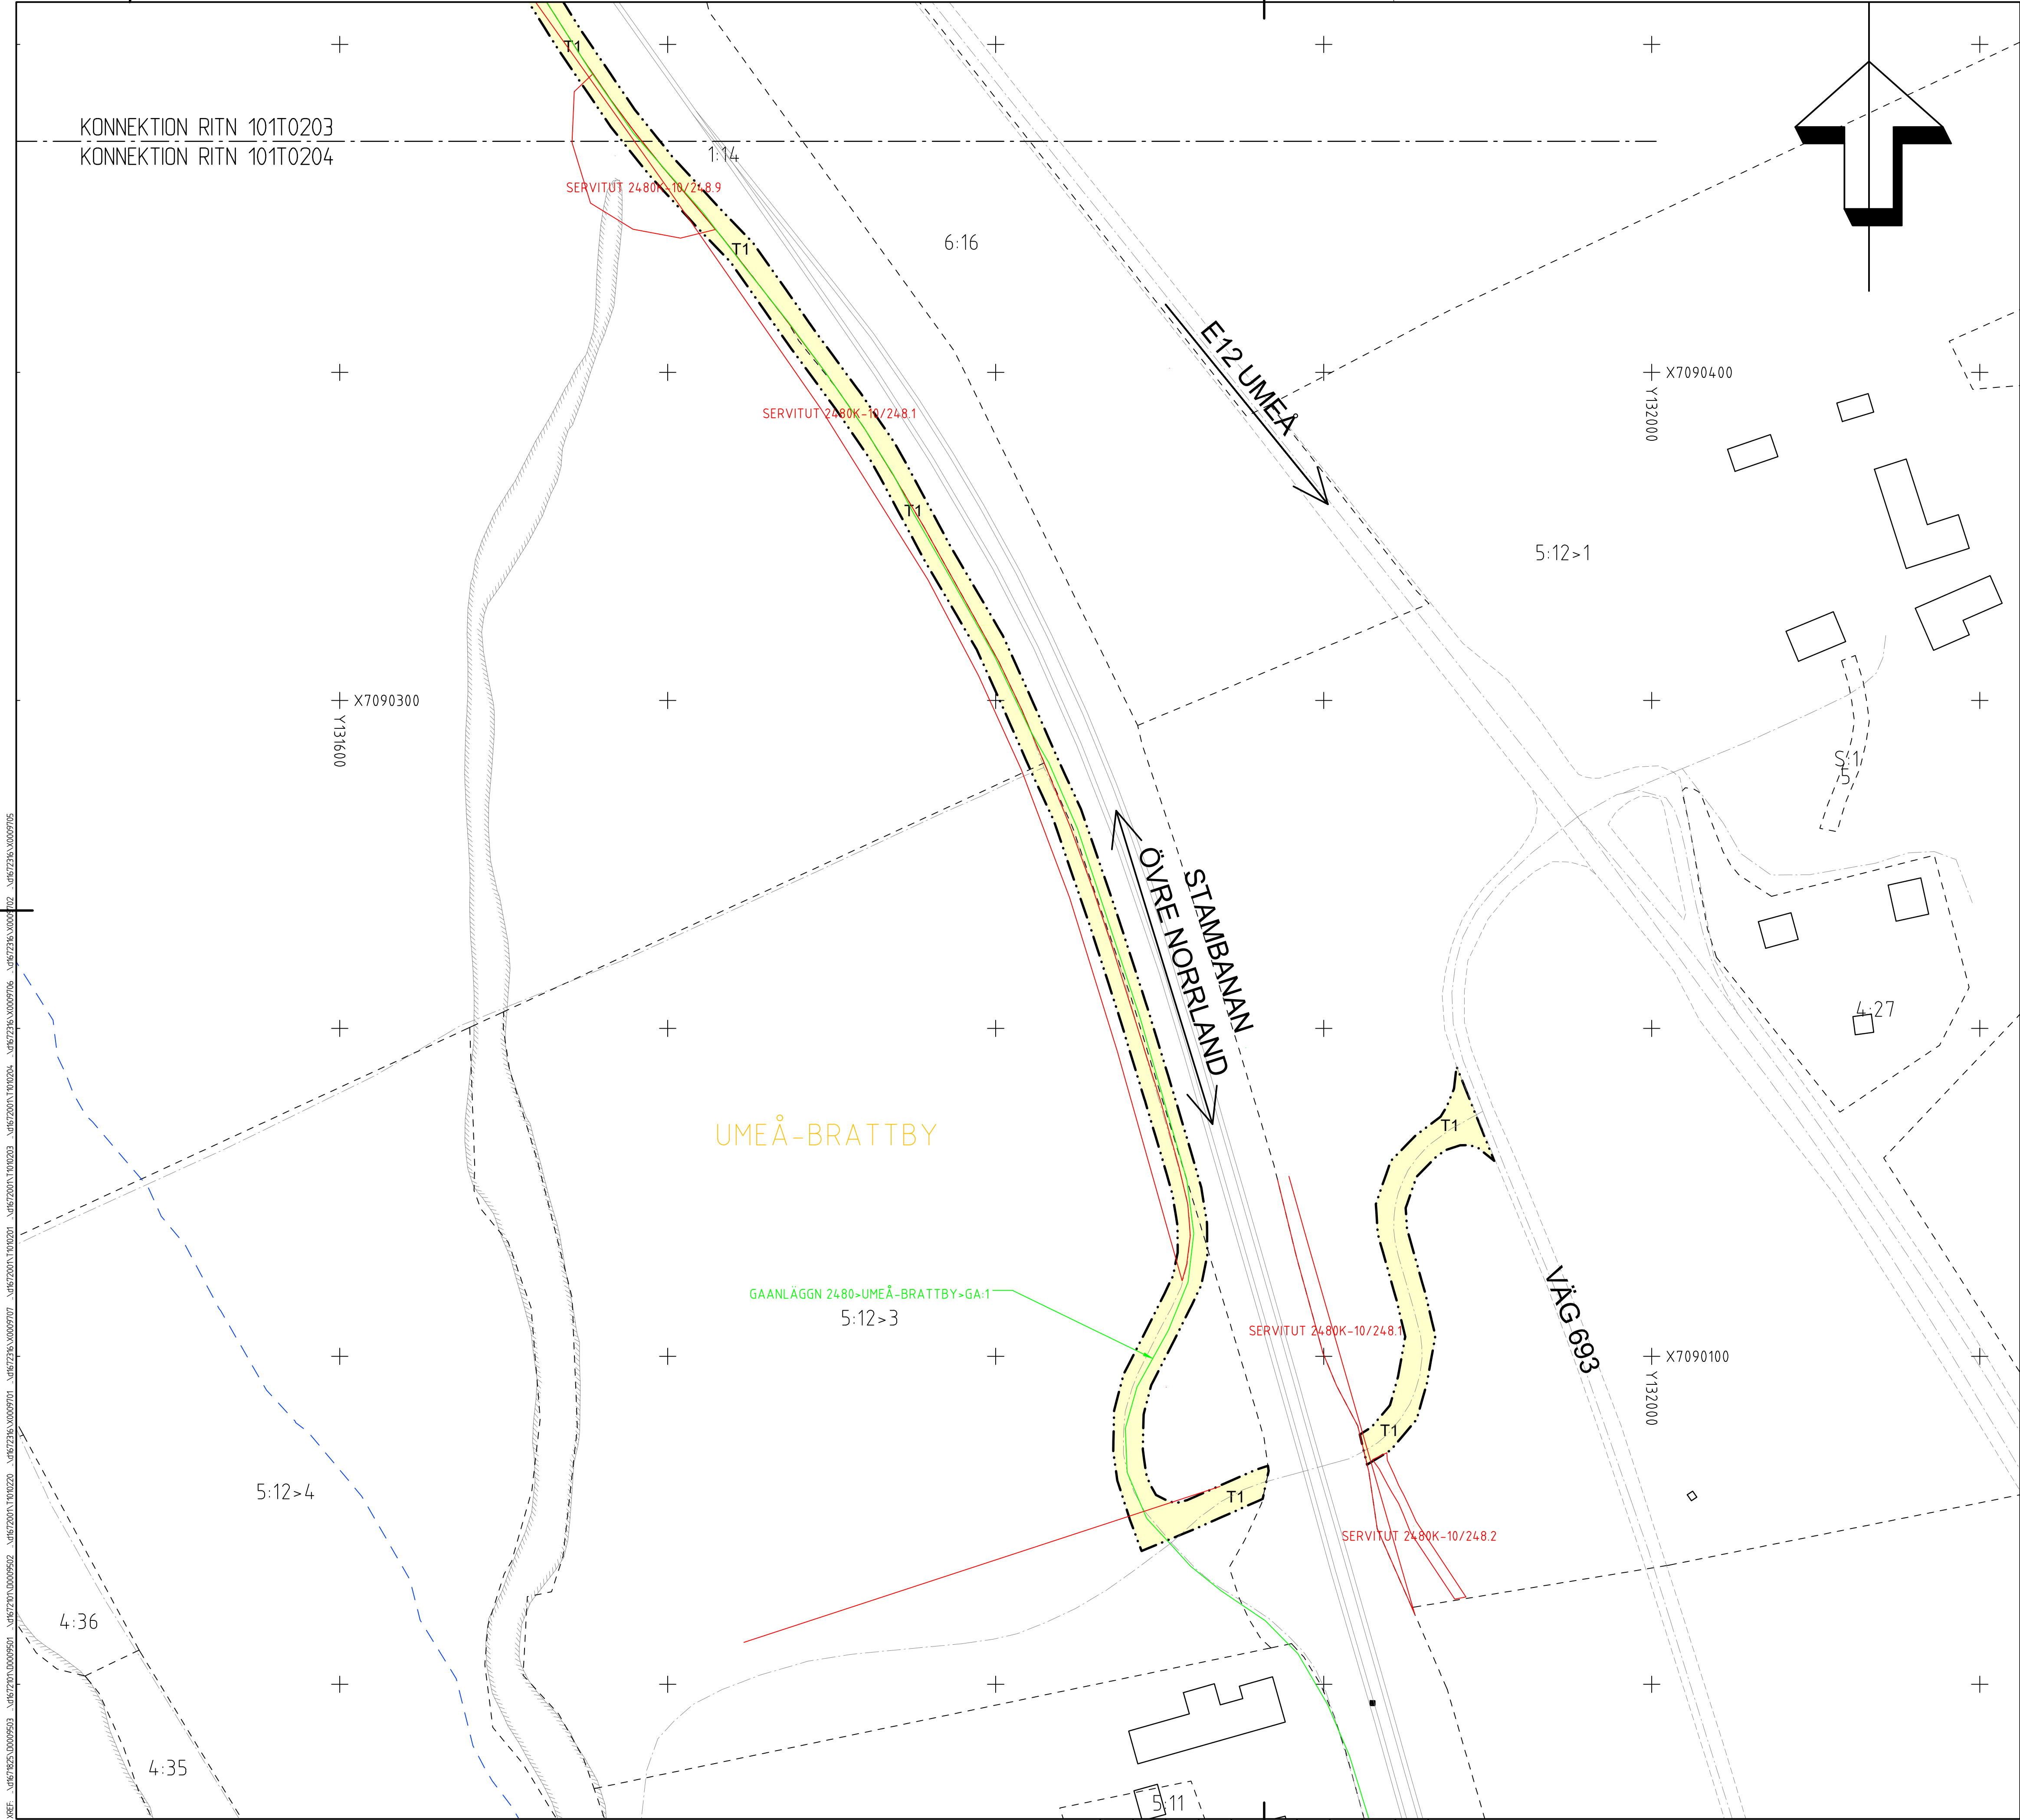

TECKENFÖRKLARING

MARKANSPRÅK

GRÄNS FÖR NYTT VÄGOMRÅDE

AVGRÄNSNING MELLAN OLIKA TYPER AV MARKANSPRÅK

NYTT VÄGOMRÅDE MED VÄGRÄTT

NYTT VÄGOMRÅDE MED INSKRÄNKT VÄGRÄTT PÅ BEFINTLIG JÄRNVÄGSMARK

NYTT VÄGOMRÅDE MED INSKRÄNKT VÄGRÄTT FÖR LEDNINGAR OCH ÅTKOMST TILL BEFINTLIG ELCENTRAL

TILLFÄLLIG NYTTJANDERÄTT

SAMTLIGA YTOR GÄLLER UNDER BYGGTIDEN, DOCK LÄNGST TILL OCH MED 3 MÅNADER EFTER GODKÄND SLUTBESIKTNING.

T1

T2

T3

T1

T2

T3

VERKSAMHETER/ÅTGÄRDER SOM UNDANTAS FRÅN FÖRBUD ENLIGT MILJÖBALKEN

UNDANTAGEN GÄLLER HELA PLANEN

FÖRBUD INOM STRANDSKYDDSGRÄDE (7.15 MB) GÄLLER INTE BYGGANDE AV ALLMÄN VÄG

SKYDDIGHETEN ATT GÖRA ANMÄLAN FÖR SAMRÅD ENLIGT 12.6 MB GÄLLER INTE FÖR DE VERKSAMHETER OCH ÅTGÄRDER SOM BEHOVS FÖR ATT BYGGA VÄGEN/JÄRNVÄGEN OCH SOM FASTSTÄLLS OCH INGÅR I VÄGOMRÅDE FÖR ALLMÄN VÄG/JÄRNVÄGSMARK ELLER OMRÅDE FÖR TILLFÄLLIG NYTTJANDERÄTT

ÖVRIGA OBJEKT SOM FASTSTÄLLS

INOM OMRÅDE FÖR NY GC-VÄG MELLAN KM 0/000 - 0/700, GC-BANA MOT NY PASSAGE PÅ VÄG E12 OCH GC-BANA MOT BEFINTLIG BUSSHÅLLPLATS PÅ VÄG E12 KOMMER BELYSNING ATT SÄTTAS UPP OCH BLIR EN DEL AV DEN STATLIGA VÄGANORDNINGEN.

ÖVRIGA BETECKNINGAR PÅ PLANKARTAN

VÄGKANTER FÖR GÅNG- OCH CYKELVÄG SAMT LÄNGDMÄTNING OCH HÖJDSÄTTNING

NYTT SPÄRRSTAKET

BEFINTLIGA VÄGBANEKANTER

TOLKAD STRANDKANT

FASTIGHETSGRÄNS

VÄNNÄS

TRAKTGRÄNS / TRAKT

KOMMUNGRÄNS

FASTIGHETSBETECKNING

BYGGNADER (BOSTAD, ÖVRIGA BYGGNADER)

2460-08/19.1

2460-08/19.1

BEFINTLIG SKYDDSVALL

GRÄNS FÖR STRANDSKYDDSGRÄDE

01

02

03

04

SKALA 0 10 20 40 60 80 100 m

1:1000

TYP AV PLAN

VÄGPLAN

GRANSKNINGSSTATUS / SYFTE

HANDLINGSTYP

GRANSKNINGSHANDLING

DATUM

2025-11-21

LEVERANS / ÄNDRINGS-PM

OBJEKT

GC-VÄG OCH BRO ÖVER VINDELÄLVEN

DELOMRÅDE / BANDEL

E12 VÄNNÄSBY

ANLÄGGNINGSDEL

GC-VÄG

OBJEKTNUMMER / KM

139634

KONSTRUKTIONSNUMMER

BESTÄLLARE

TRAFIKVERKET

LEVERANTÖR

sweco

GRK

SKAPAD AV

W.EKHOLM

UPPDRAGSNUMMER

30079900

GODKÄND AV

R. JÄRNELAND

ÄNDRING

TRANSPORT

RITNINGSTYP

PLAN

TEKNIKOMRÅDE / INNEHÅLL

VÄGUTFORMNING OCH TRAFIK

BESKRIVNING

E12 VÄNNÄSBY PLANKARTA BYGGVÄG

SKALA

1:1000

FORMAT

A1

FÖRVALTNINGSNUMMER

RITNINGSNUMMER

1 0 1 T 02 04

BLAD

NÄSTA BLAD

BET

VN139634VP, ankomst 2025-12-08, ver 2, jobb 27