


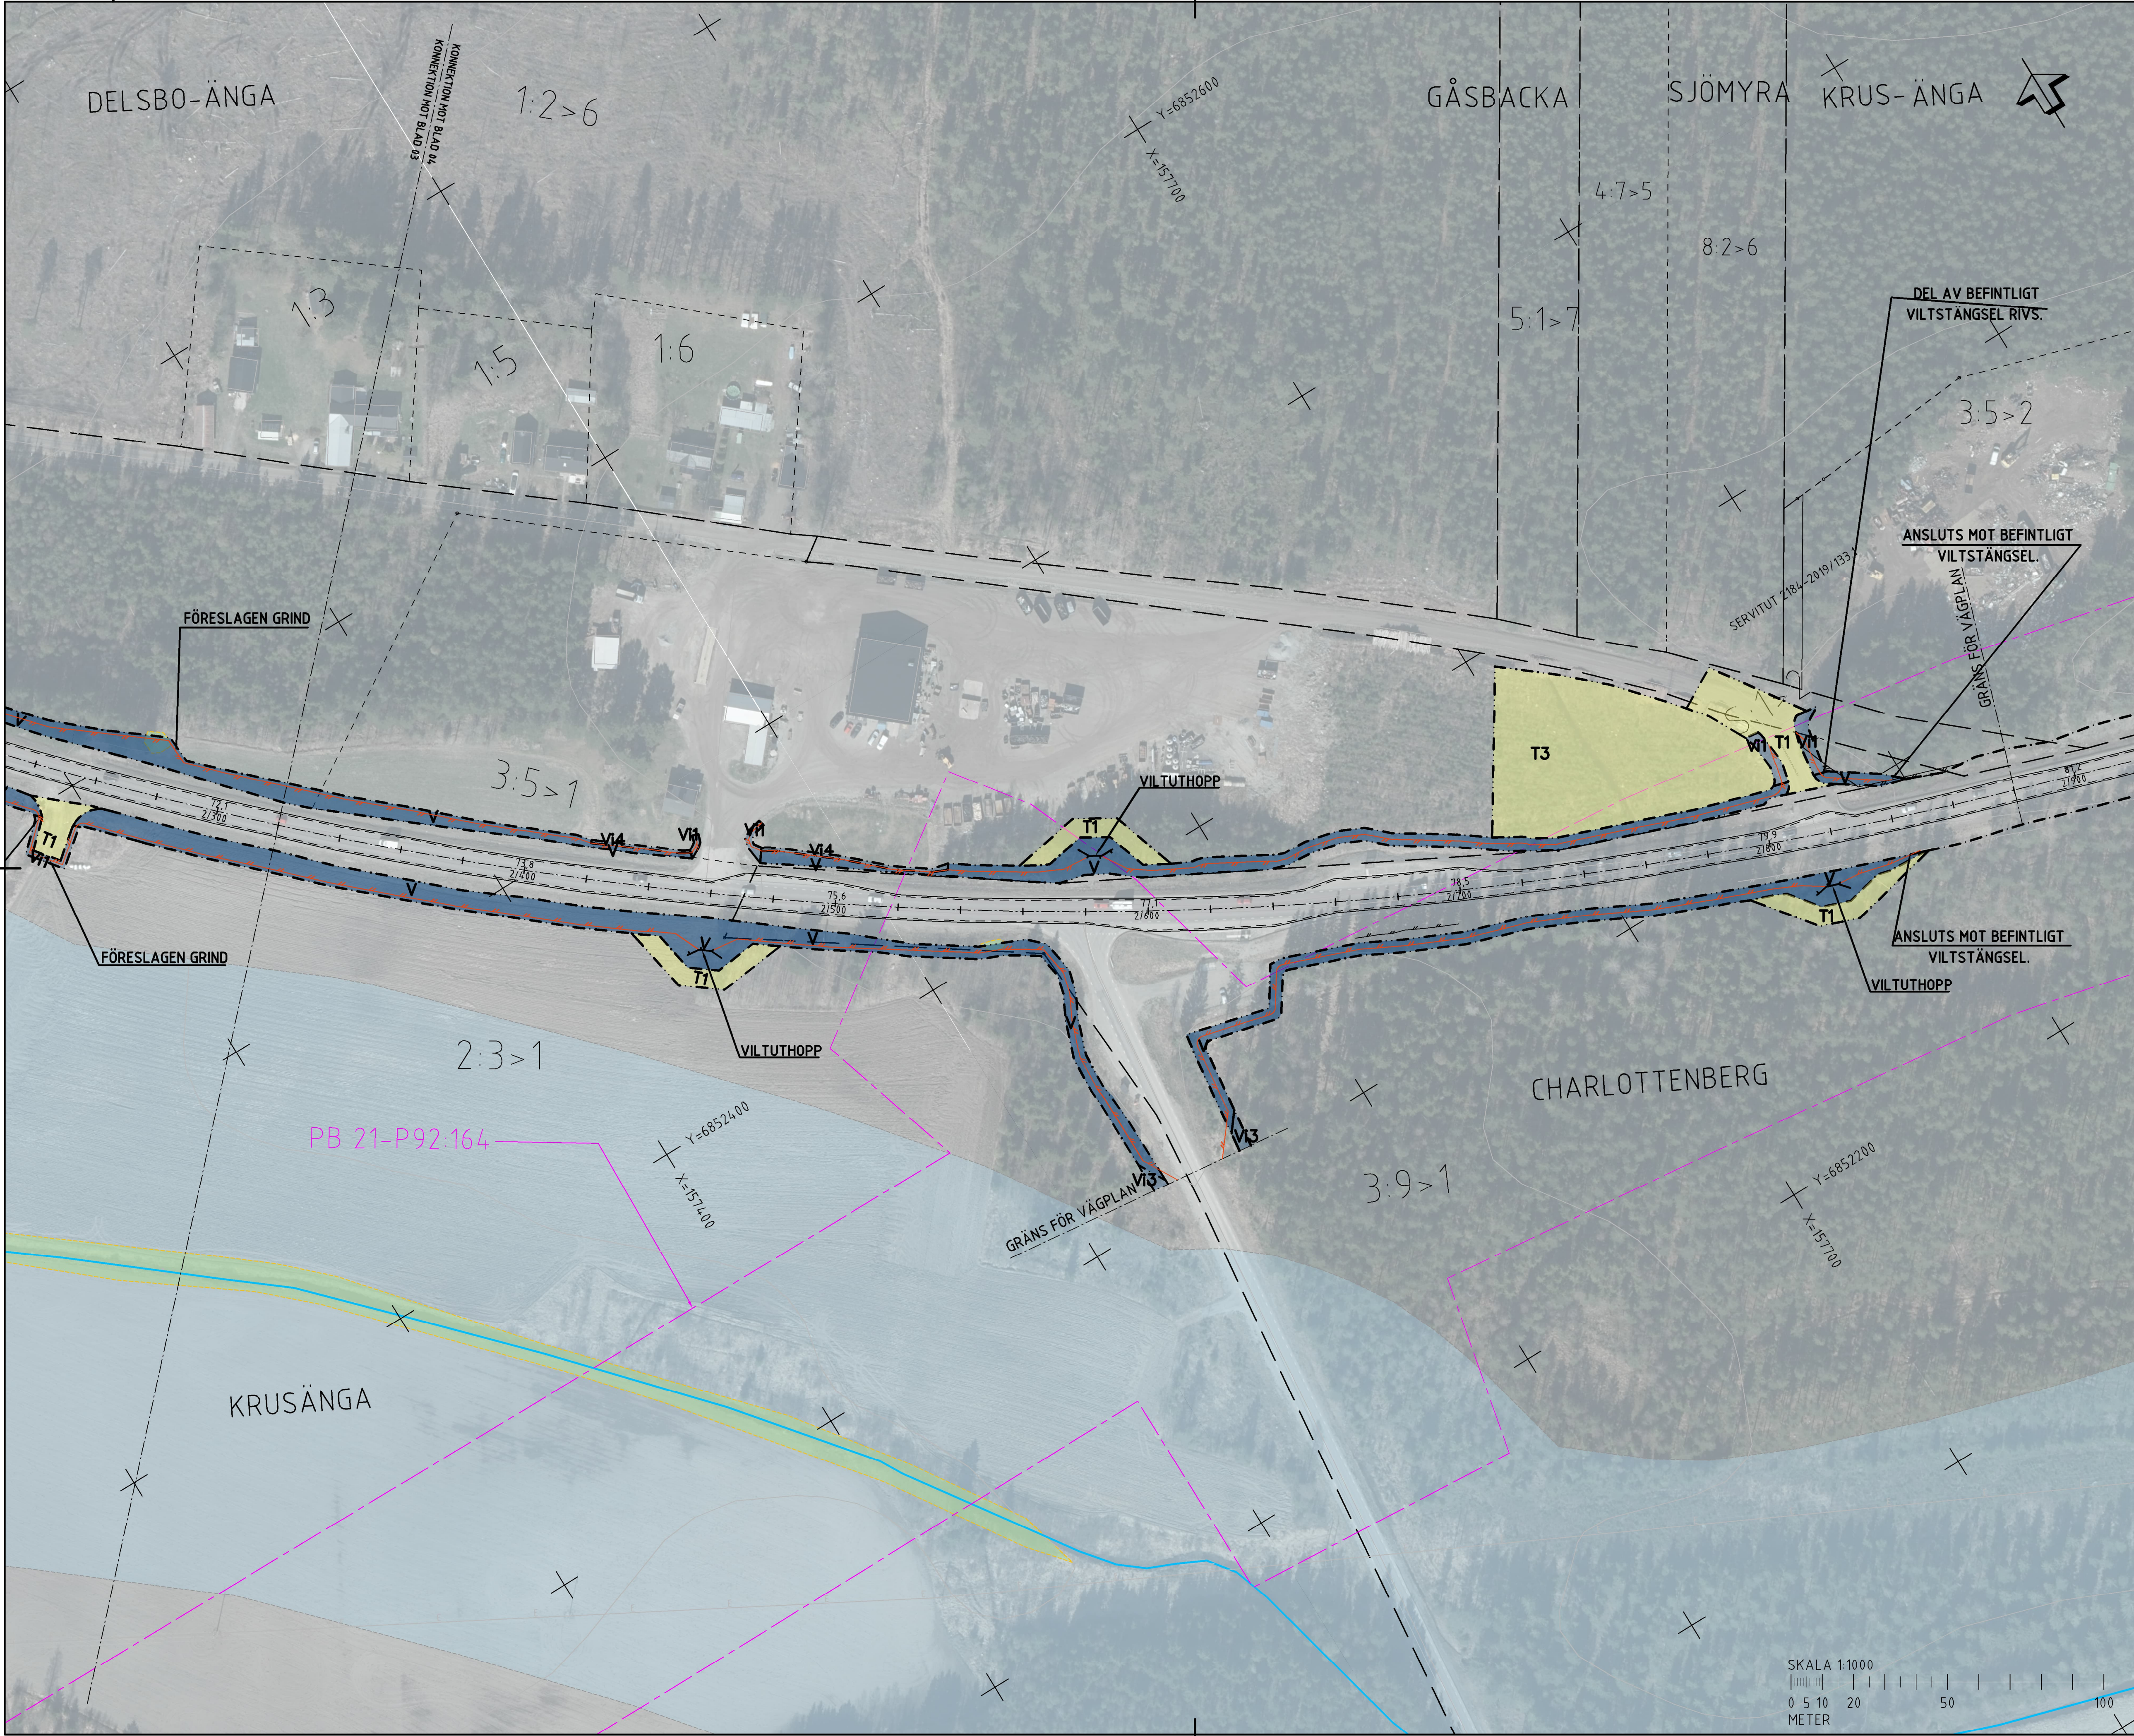

TECKENFÖRKLARING

COORDINATSYSTEM
SYSTEM I PLAN: SWEREF99 16 30
SYSTEM I HÖJD: RH2000

FASTIGHETSKARTANS
AKTUALITET: 2023-12-22
KONNEKTIONSLINJE: RINGAR

MARKANSPRÅK

GRÄNS FÖR VÄGOMRÅDE

AVGRÄNSNING MELLAN OLIKA TYPER AV MARKANSPRÅK

V

NYTT VÄGOMRÅDE MED VÄGRÄTT

V11-V14

NYTT VÄGOMRÅDE MED INSKRÄNKT VÄGRÄTT

T1-T3

TILFÄLLIG NYTTJÄNDERÄTT

V1 - VILTSTÄNGSEL INVID ENSKILDA VÄGAR
V2 - VILTSTÄNGSEL INVID SPÄRRÄGGRÄNS
V3 - SKRIBSÄTTNING
V4 - VILTSTÄNGSEL INVID BOSTADSFÄSTIGHETER

T1 - TILFÄLLIG NYTTJÄNDERÄTT FÖR ARBETISOMRÅDE, GÄLLER UNDER BYGGTIDEN, DOCK LÄNGST TILL OCH MED GODKÄND SLUTBESKUTNING.
T2 - TILFÄLLIG NYTTJÄNDERÄTT FÖR FÖRBILDENING AV BYGGTRAFIK OCH ALLMÄN TRAFIK, GÄLLER UNDER BYGGTIDEN, DOCK LÄNGST TILL OCH MED GODKÄND SLUTBESKUTNING.
T3 - TILFÄLLIG NYTTJÄNDERÄTT FÖR UPPLAG AV MASSOR, MATERIAL OCH FÖR ETABLERINGSOMRÅDE, GÄLLER UNDER BYGGTIDEN, DOCK LÄNGST TILL OCH MED GODKÄND SLUTBESKUTNING.

SKYDDSGÄRDER OCH FÖRSIKTIGHETSMÄTT

SK-MÄRKNING ELLER AVGRÄNSNING AV SKYDDSGÄRD/FÖRSIKTIGHETSMÄTT

SK1 - FAUNASKÄRM
SK2 - FAUNAPASSAGE

VERKSAMHETER/ÅTGÄRDER SOM UNDANTAS FRÅN FÖRBUD ENLIGT MILJÖBALKEN

FÖRBUDEN MOT ÅTGÄRDER INOM STRANDSKYDDSGRÄNS (7,15 MB) GÄLLER INTE BYGGANDE AV ALLMÄN VÄG

FÖRBUDEN SOM AVSER VERKSAMHET ELLER ÅTGÄRD INOM GEMENSAMT BOTTOMSKYDDSGRÄNS (7,11 2 ST. MB) GÄLLER INTE BYGGANDE AV ALLMÄN VÄG

-SKYDDIGHETEN ATT GÖRA ANHÄLAN FÖR SAMRÅD ENLIGT 12.6 MB GÄLLER INTE FÖR DE VERKSAMHETER OCH ÅTGÄRDER SOM BEHÖVS FÖR ATT BYGGA VÄGEN OCH SOM FASTSTÄLLS OCH INOM I VÄGOMRÅDE FÖR ALLMÄN VÄG ELLER OMRÅDE FÖR TILFÄLLIG NYTTJÄNDERÄTT.

ÖVRIGA BETECKNINGAR PÅ ILLUSTRATIONS- RITNING

ALLMÄN VÄG, VÄGMITT MED LÄNGDMÄTNING SAMT HÖJDSÄTTNING

NYTT VILTSTÄNGSEL

STÖDMUR

FASTIGHETSGRÄNS

TRAKTGRÄNS

OMRÅDESBESTÄMMELSE OCH DETALJPLAN

ENSKILD VÄGANSLUTNING TILL ALLMÄN VÄG SOM FÖRESLÄS ATT STÄNGAS ELLER ÄNDRAS.

ORIENTERINGSFIGUR

TYP AV PLAN

VÄGPLAN

GRANSKNINGSSTATUS / SYFTE

FÖR GRANSKNING

HANDLINGSTYP

FASTSTÄLLESEHANDLING

DATUM

2024-09-09

LEVERANS / ÄNDRINGS-PM

OBJEKT

VILTÄTGÄRDER RV84
FREDRIKSFORS-TUNNELBERGET

DELOMRÅDE / BAND

FREDRIKSFORS-SVENSTORP

ANLÄGGNINGSSKED

GEMENSAMT

OBJEKTNUMMER / KM

171176

KONSTRUKTIONNUMMER

LEVERANTÖR

TRAFIKVERKET

WSP

SKAPAD AV

PREETI KUMARI

UPPDRAGSNUMMER

10328007

GODKÄND AV

JAN VALLIN

AVDELNING

VÄG & ANL.

RITNINGSTYP

ILLUSTRATIONS- RITNING

TEKNIKOMRÅDE / INNEHÅLL

VÄGUTFORMNING OCH TRAFIK

BESKRIVNING

KM 2/320-2/720

SKALA

1:1000

FORMAT

A1

FÖRVALTNINGSNUMMER

RITNINGNUMMER

100T0204

BLAD

NÄSTA BLAD

BET

VM171176VP, ankomst 2024-09-05, ver 7, jobb 69