


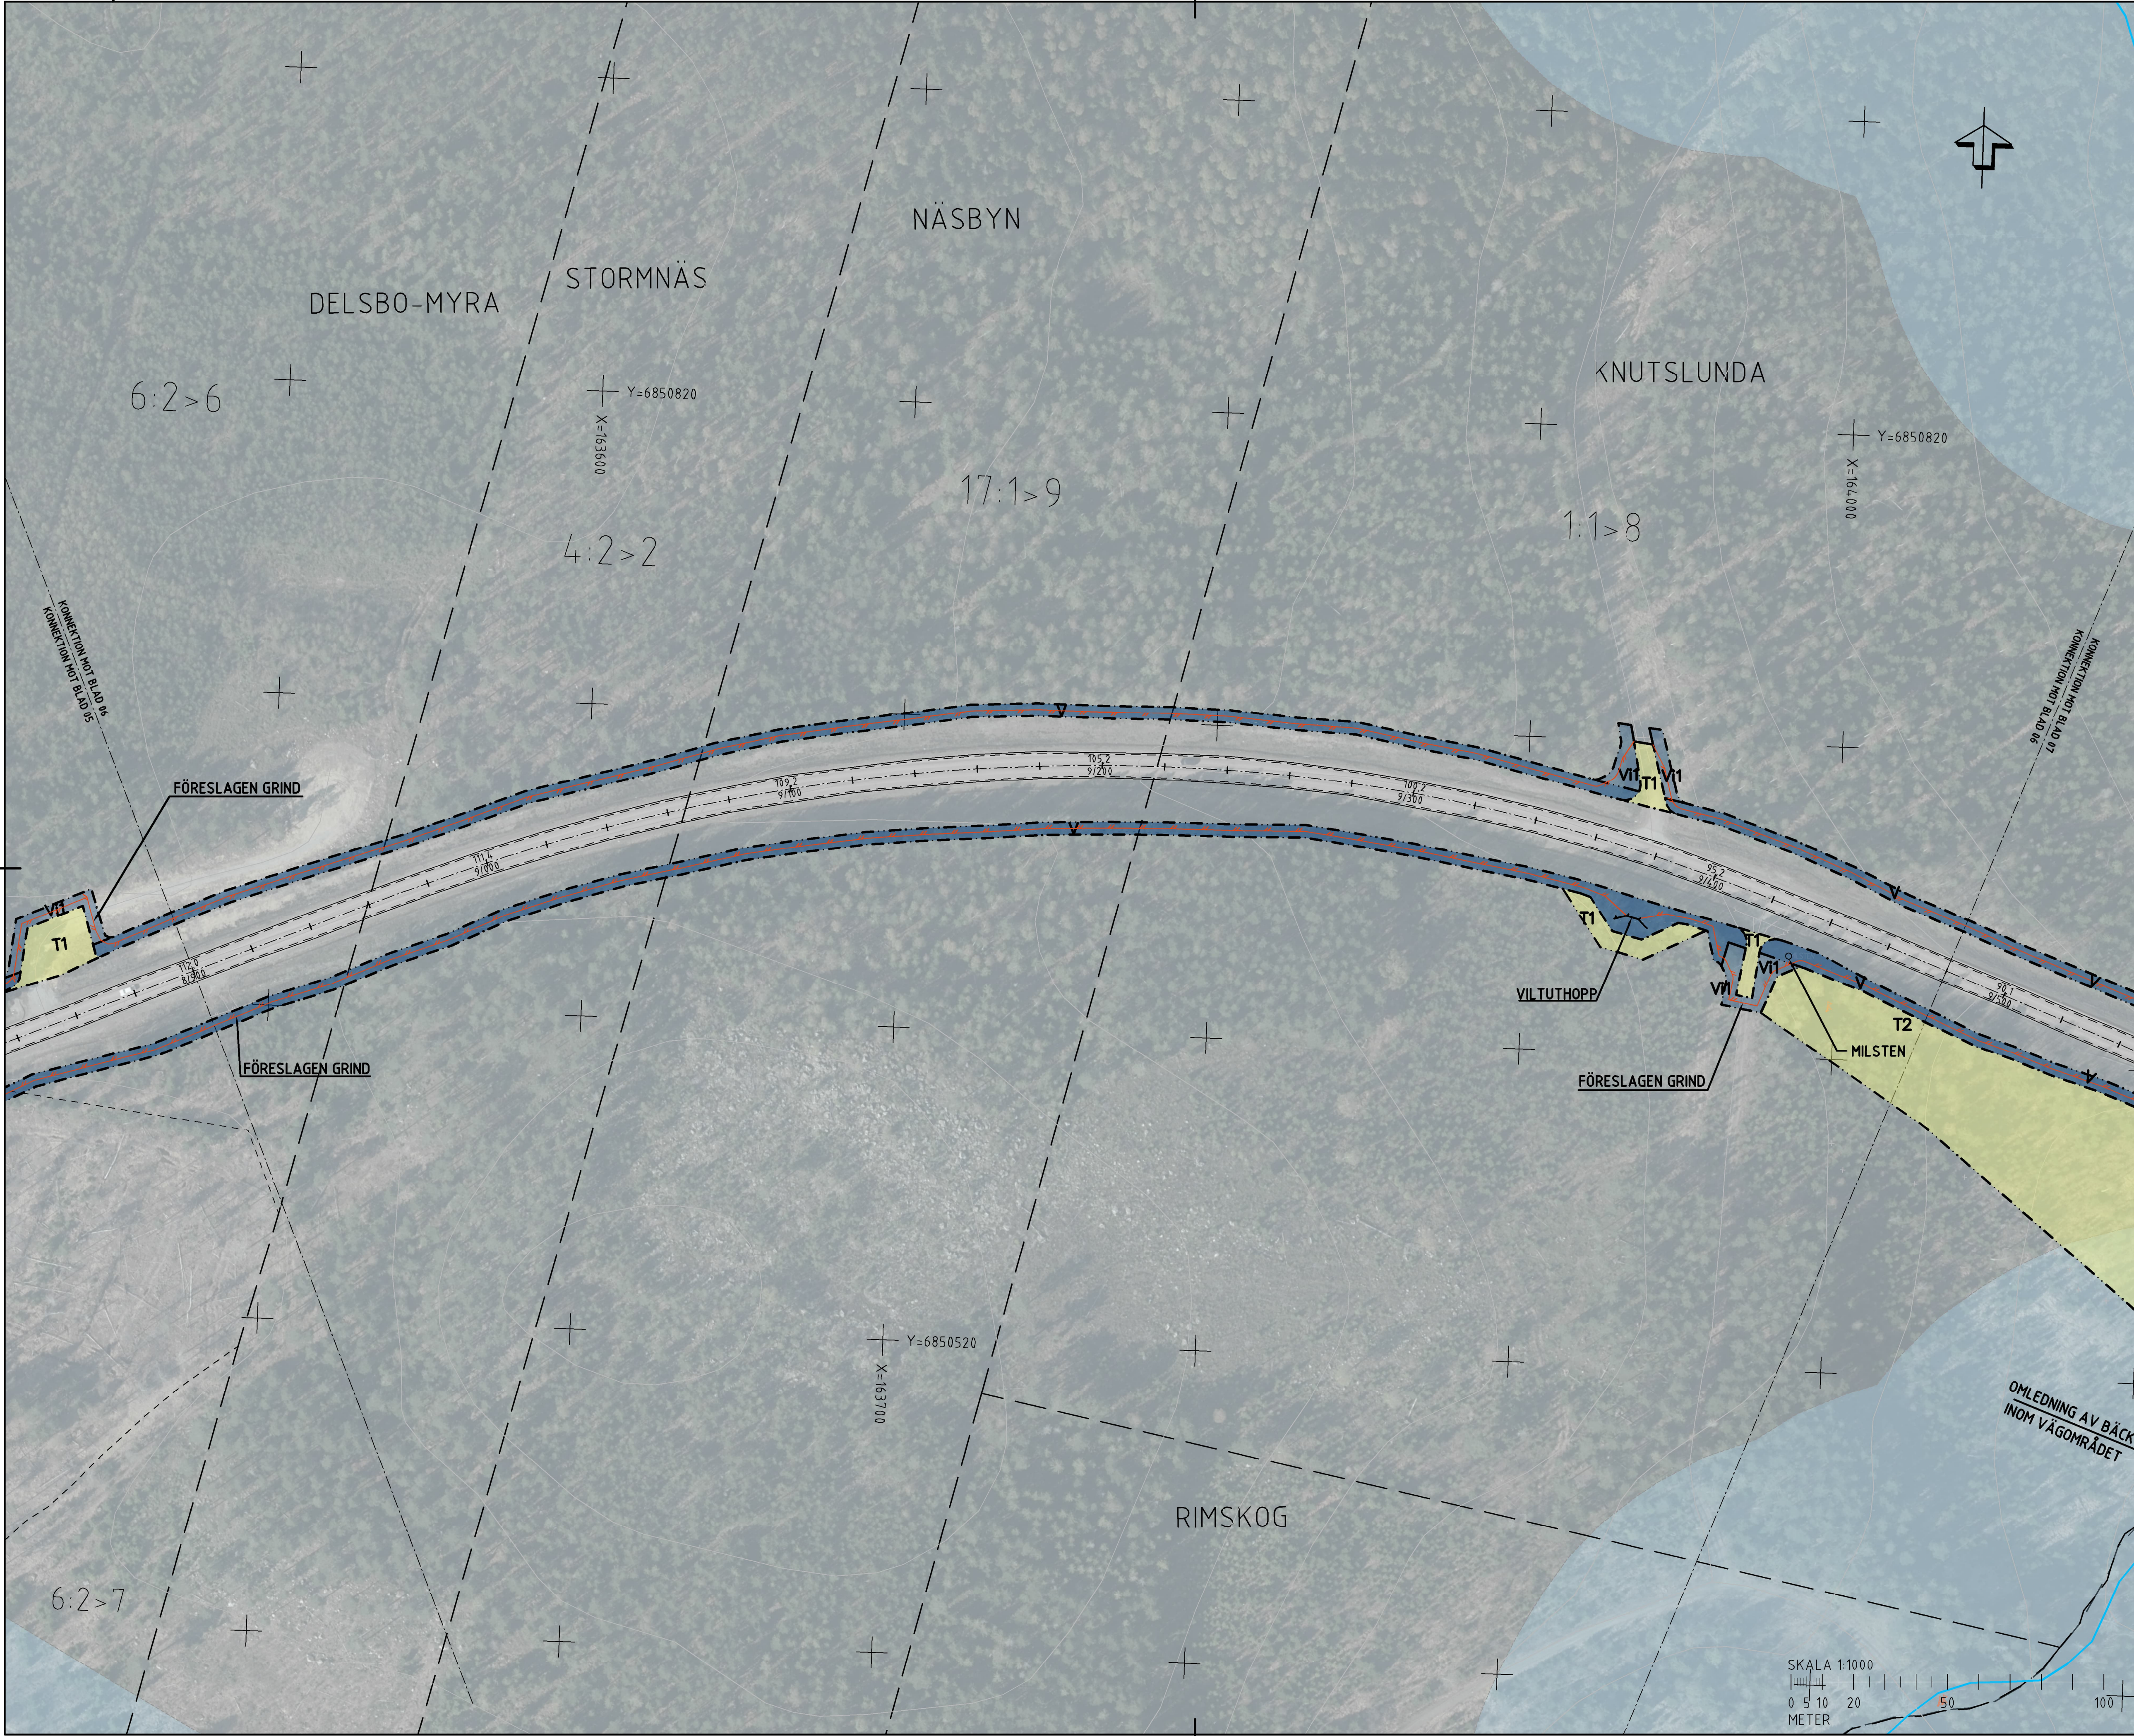

TECKENFÖRKLARING

KOORDINATSYSTEM
SYSTEM I PLAN: SWEREF99 16 30
SYSTEM I HÖJD: RH2000

FASTIGHETSKARTANS AKTUALITET: 2023-12-22

MARKANSPRÅK

- GRÄNS FÖR VÄGOMRÅDE
- AVGRÄNSNING MELLAN OLIKA TYPER AV MARKANSPRÅK
- NYTT VÄGOMRÅDE MED VÄGRÄTT
- NYTT VÄGOMRÅDE MED INSKRÄNKT VÄGRÄTT

V

V11-V14

V1 - VILTSTÄNGSEL INVID ENSKILDA VÄGAR
V2 - VILTSTÄNGSEL INVID SPÄRRANLÄGGNING
V3 - SKRÄPSTÄNGSEL
V4 - VILTSTÄNGSEL INVID BOSTADSFÄSTIGHETER

T1-T3

T1 - TILFÄLLIG NYTTJÄNDERÄTT FÖR ARBETSOMRÅDE GÄLLER UNDER BYGGTIDEN, DOCK LÄNGST TILL OCH MED GODKÄND SLUTBESKUTNING.
T2 - TILFÄLLIG NYTTJÄNDERÄTT FÖR FÖRBEDNING AV BYGGTRAFIK OCH ALLMÄN TRAFIK GÄLLER UNDER BYGGTIDEN, DOCK LÄNGST TILL OCH MED GODKÄND SLUTBESKUTNING.
T3 - TILFÄLLIG NYTTJÄNDERÄTT FÖR UPPLAG AV MASSOR, MATERIAL OCH FÖR ETABLERINGSOMRÅDE GÄLLER UNDER BYGGTIDEN, DOCK LÄNGST TILL OCH MED GODKÄND SLUTBESKUTNING.

SKYDDSATGÄRDER OCH FÖRSIKTIGHETSMÅTT

SK-MÄRKNING ELLER AVGRÄNSNING AV SKYDDSATGÄRD/
FÖRSIKTIGHETSMÅTT

SK1 - FAUNASKÄRM
SK2 - FAUNAPASSAGE

VERKSAMHETER/ÅTGÄRDER SOM UNDANTAS FRÅN FÖRBUD ENLIGT MILJÖBALKEN

FÖRBUDEN MOT ÅTGÄRDER INOM STRANDSKYDDSOMRÅDE (7,15 M) GÄLLER INTE BYGGANDE AV ALLMÄN VÄG
FÖRBUDEN SOM AVSER VERKSAMHET ELLER ÅTGÄRD INOM GENERellt BOTTOPPSKYDDSOMRÅDE (7,11 2 ST. M) GÄLLER INTE BYGGANDE AV ALLMÄN VÄG

-SKYDDIGHETEN ATT GÖRA ANHÄLAN FÖR SAMRÅD ENLIGT 12.6 MB GÄLLER INTE FÖR DE VERKSAMHETER OCH ÅTGÄRDER SOM BEHOVS FÖR ATT BYGGA VÄGEN OCH SOM FASTSTÄLLS OCH INEÄR I VÄGOMRÅDE FÖR ALLMÄN VÄG ELLER OMRÅDE FÖR TILFÄLLIG NYTTJÄNDERÄTT

ÖVRIGA BETECKNINGAR PÅ ILLUSTRATIONSRTNING

0,00
0,000

ALLMÄN VÄG, VÄGMITT MED LÄNGDMÄTNING SAMT HÖJDSÄRTNING

NYTT VILTSTÄNGSEL

STÖDMUR

FASTIGHETSGRÄNS

TRAKTORGRÄNS

OMRÅDESBESTÄMMELSE OCH DETALJPLAN

ENSKILD VÄGANSLUTNING TILL ALLMÄN VÄG SOM FÖRESLÄS ATT STÄNGAS ELLER ANDRA.

ORIENTERINGSFIGUR

TYP AV PLAN

VÄGPLAN

GRANSKNINGSSTATUS / SYFTE

FÖR GRANSKNING

HANDLINGSTYP

FASTSTÄLLELSEHANDLING

DATUM

2024-09-09

LEVERANS / ÄNDRINGS-PM

OBJEKT

VILTÅTGÄRDER RV84

FREDRIKSFORS-TUNNELBERGET

DELOMRÅDE / BAND

S SANNÄS-TUNNELBERGET

ANLÄGGNINGSGRÄNS

GEMENSAMT

OBJEKTNUMMER / KM

171176

KONSTRUKTIONNUMMER

LEVERANTÖR

TRAFIKVERKET

WSP

SKAPAD AV

PREETI KUMARI

UPPDRAGSNUMMER

10328007

GODKÄND AV

JAN VALLIN

AVDELNING

5528

RITNINGSTYP

ILLUSTRATIONSRTNING

TEKNIKOMRÅDE / INNEHÅLL

VÄGUTFORMNING OCH TRAFIK

BESKRIVNING

KM 8/900-9/480

SKALA

1:1000

FORMAT

A1

FÖRVALTNINGSNUMMER

RITNINGNUMMER

200T0206

BLAD

NÄSTA BLAD

BET