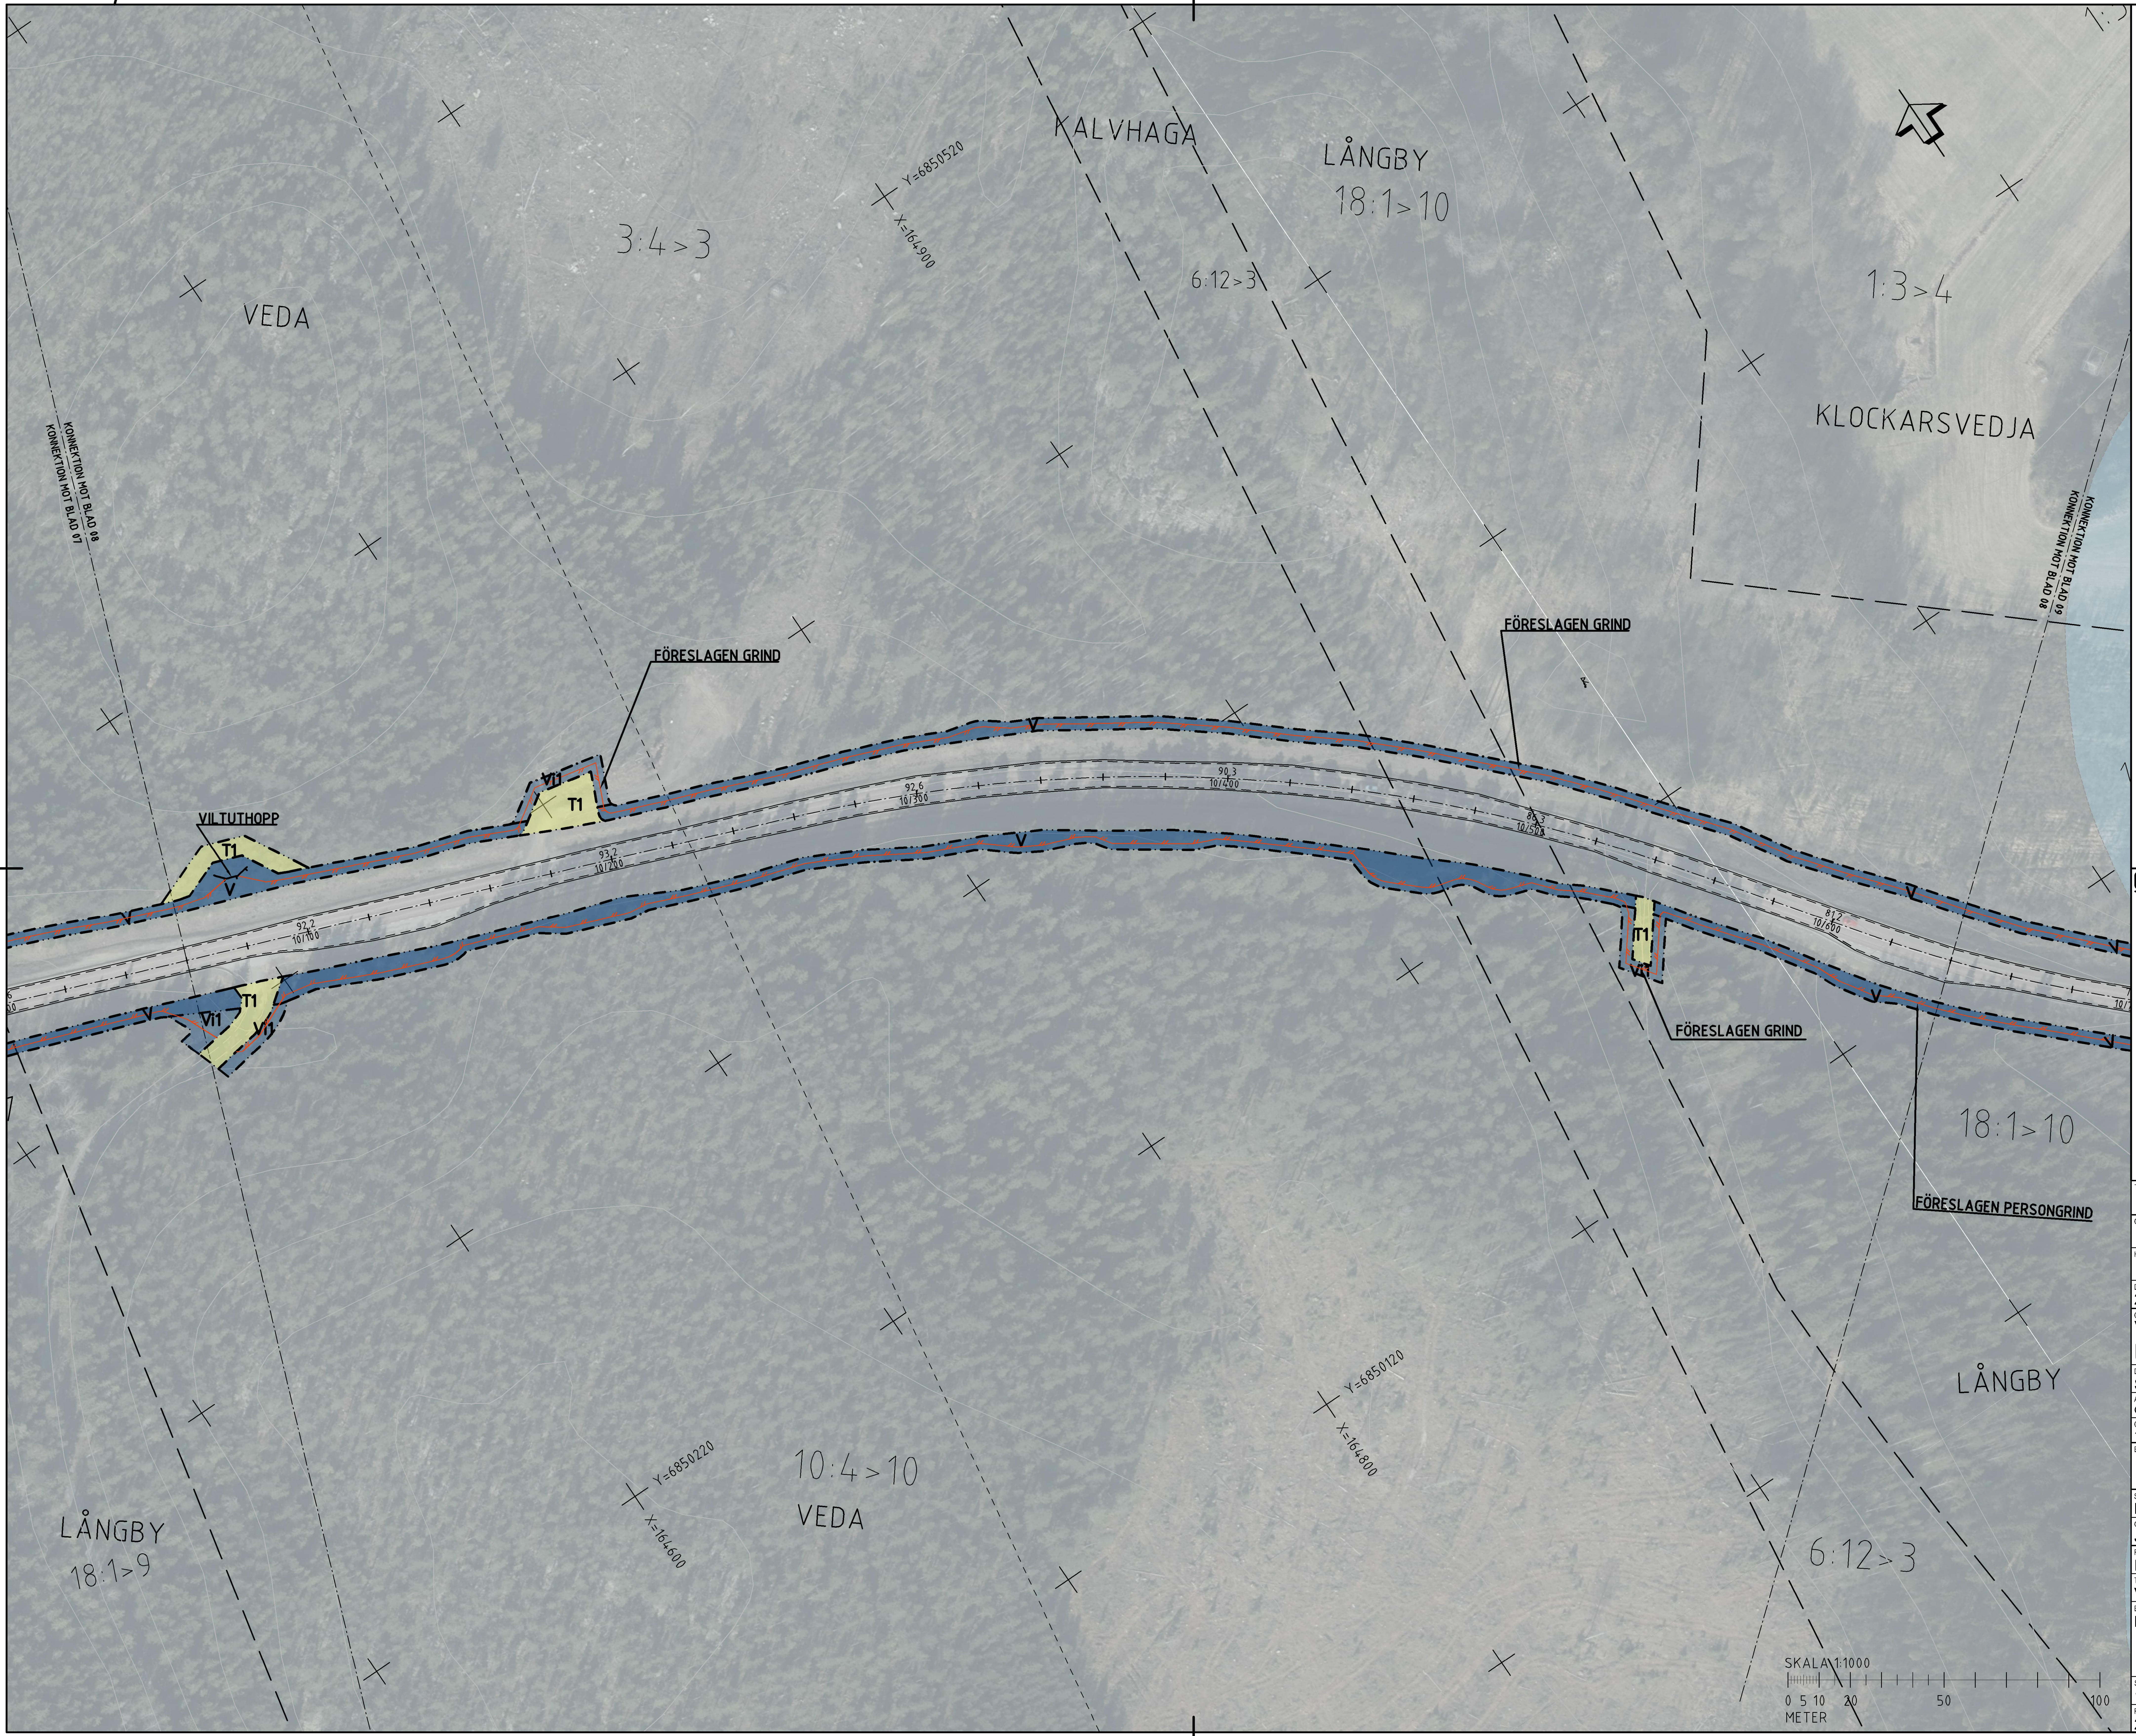
KALVHAGA
LÅNGBY
18:1>10
3:4>3
Y=6850520
X=164900
6:12>3
1:3>4
VEDA
KLOCKARSVEDJA
KONNEKTION MOT BLAD 08
KONNEKTION MOT BLAD 07
KONNEKTION MOT BLAD 09
KONNEKTION MOT BLAD 08
FÖRESLAGEN GRIND
FÖRESLAGEN GRIND
VILTUTHOPP
T1
V
Vi1
92,6
10/300
90,3
10/400
86,3
10/500
93,2
10/200
92,2
10/100
81,2
10/600
FÖRESLAGEN GRIND
FÖRESLAGEN PERSONGRIND
18:1>10
Y=6850120
X=164800
LÅNGBY
Y=6850220
X=164600
10:4>10
VEDA
LÅNGBY
18:1>9
6:12>3
SKALA 1:1000
0 5 10 20 50 100
METER

TECKENFÖRKLARING

KOORDINATSYSTEM
SYSTEM I PLAN: SWEREF99 16 30
SYSTEM I HÖJD: RH2000

FASTIGHETSKARTANS AKTUALITET: 2023-12-22

—·—·—·— KONNEKTIONSLINJE RITINGAR

MARKANSPRÅK

—·—·—	GRÄNS FÖR VÄGOMRÅDE
—··—··—	AVGRÄNSNING MELLAN OLIKA TYPER AV MARKANSPRÅK
V	NYTT VÄGOMRÅDE MED VÄGRÄTT
Vi1–Vi4	NYTT VÄGOMRÅDE MED INSKRÄNKT VÄGRÄTT

Vi1 – VILTSTÄNGSEL INVID ENSKILDA VÄGAR
Vi2 – VILTSTÄNGSEL INVID SPÅRANLÄGGNING
Vi3 – SIKTRÖJNING
Vi4 – VILTSTÄNGSEL INVID BOSTADSFASTIGHETER

T1–T3	TILLFÄLLIG NYTTJANDERÄTT

T1 – TILLFÄLLIG NYTTJANDERÄTT FÖR ARBETSOMRÅDE.GÄLLER UNDER BYGGTIDEN.DOCK LÄNGST TILL OCH MED GODKÄND SLUTBESIKTNING.
T2 – TILLFÄLLIG NYTTJANDERÄTT FÖR FÖRBILEDNING AV BYGGTRAFIK OCH ALLMÄN TRAFIK.GÄLLER UNDER BYGGTIDEN.DOCK LÄNGST TILL OCH MED GODKÄND SLUTBESIKTNING.
T3 – TILLFÄLLIG NYTTJANDERÄTT FÖR UPPLAG AV MASSOR, MATERIAL OCH FÖR ETABLERINGSOMRÅDE.GÄLLER UNDER BYGGTIDEN.DOCK LÄNGST TILL OCH MED GODKÄND SLUTBESIKTNING.

SKYDDSÅTGÄRDER OCH FÖRSIKTIGHETSMÅTT

●●●●●●●●●●●●● Sk–MARKERING ELLER AVGRÄNSNING AV SKYDDSÅTGÄRD/ FÖRSIKTIGHETSMÅTT
SK1 – FAUNASKÄRM
SK2 – FAUNAPASSAGE

VERKSAMHETER/ÅTGÄRDER SOM UNDANTAS FRÅN FÖRBUD ENLIGT MILJÖBALKEN

▭	FÖRBUDEN MOT ÅTGÄRDER INOM STRANDSKYDDSOMRÅDE(7:15 MB) GÄLLER INTE BYGGANDE AV ALLMÄN VÄG
🟩	FÖRBUDEN SOM AVSER VERKSAMHET ELLER ÅTGÄRD INOM GENERELLT BIOTOPSKYDDSOMRÅDE (7:11 2 ST. MB) GÄLLER INTE BYGGANDE AV ALLMÄN VÄG

-SKYLDIGHETEN ATT GÖRA ANMÄLAN FÖR SAMRÅD ENLIGT 12:6 MB GÄLLER INTE FÖR DE VERKSAMHETER OCH ÅTGÄRDER SOM BEHÖVS FÖR ATT BYGGA VÄGEN OCH SOM FASTSTÄLLS OCH INGÅR I VÄGOMRÅDE FÖR ALLMÄN VÄG ELLER OMRÅDE FÖR TILLFÄLLIG NYTTJANDERÄTT

ÖVRIGA BETECKNINGAR PÅ ILLUSTRATIONSRITNING

00,0 0/000	ALLMÄN VÄG, VÄGMITT MED LÄNGDMÄTNING SAMT HÖJDSÄTTNING
—//—//—	NYTT VILTSTÄNGSEL
┬┬┬┬	STÖDMUR
- - - - -	FASTIGHETSGRÄNS
— — —	TRAKTGRÄNS
— — —	OMRÅDESBESTÄMMELSE OCH DETALJPLAN
✕	ENSKILD VÄGANSLUTNING TILL ALLMÄN VÄG SOM FÖRESLÅS ATT STÄNGAS ELLER ÄNDRAS.

ORIENTERINGSFIGUR

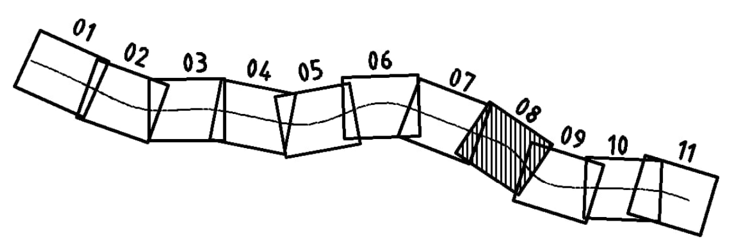
01
02
03
04
05
06
07
08
09
10
11

TYP AV PLAN VÄGPLAN	
GRANSKNINGSSTATUS / SYFTE FÖR GRANSKNING	
HANDLINGSTYP FASTSTÄLLELSEHANDLING	
DATUM 2024-09-09	LEVERANS / ÄNDRINGS-PM
OBJEKT VILTÅTGÄRDER RV84 FREDRIKSFORS-TUNNELBERGET	
DELOMRÅDE / BANDEL S SANNÄS-TUNNELBERGET	
ANLÄGGNINGSDEL GEMENSAMT	
OBJEKTNUMMER / KM 171176	KONSTRUKTIONSNUMMER
BESTÄLLARE TRAFIKVERKET	LEVERANTÖR wsp
SKAPAD AV PREETI KUMARI	UPPDRAGSNUMMER 10328007
GODKÄND AV JAN VALLIN	AVDELNING 5528
RITNINGSTYP ILLUSTRATIONSRITNING	
TEKNIKOMRÅDE / INNEHÅLL VÄGUTFORMNING OCH TRAFIK	
BESKRIVNING KM 10/060-10/640	
SKALA 1:1000	FORMAT A1
FÖRVALTNINGSNUMMER	
RITNINGSNUMMER 200T0208	BLAD
NÄSTA BLAD	BET

Fil: \\corp.pbwan.net\SE\Projects\5528\10328007\4_CAD\2\T\Ritdef\200T0208.dwg PLOTTAD: 2024-8-15 11:25:02 AV ANVÄNDARE: SEPK91737

VM171176VP, ankomst 2024-09-05, ver 7, jobb 69