


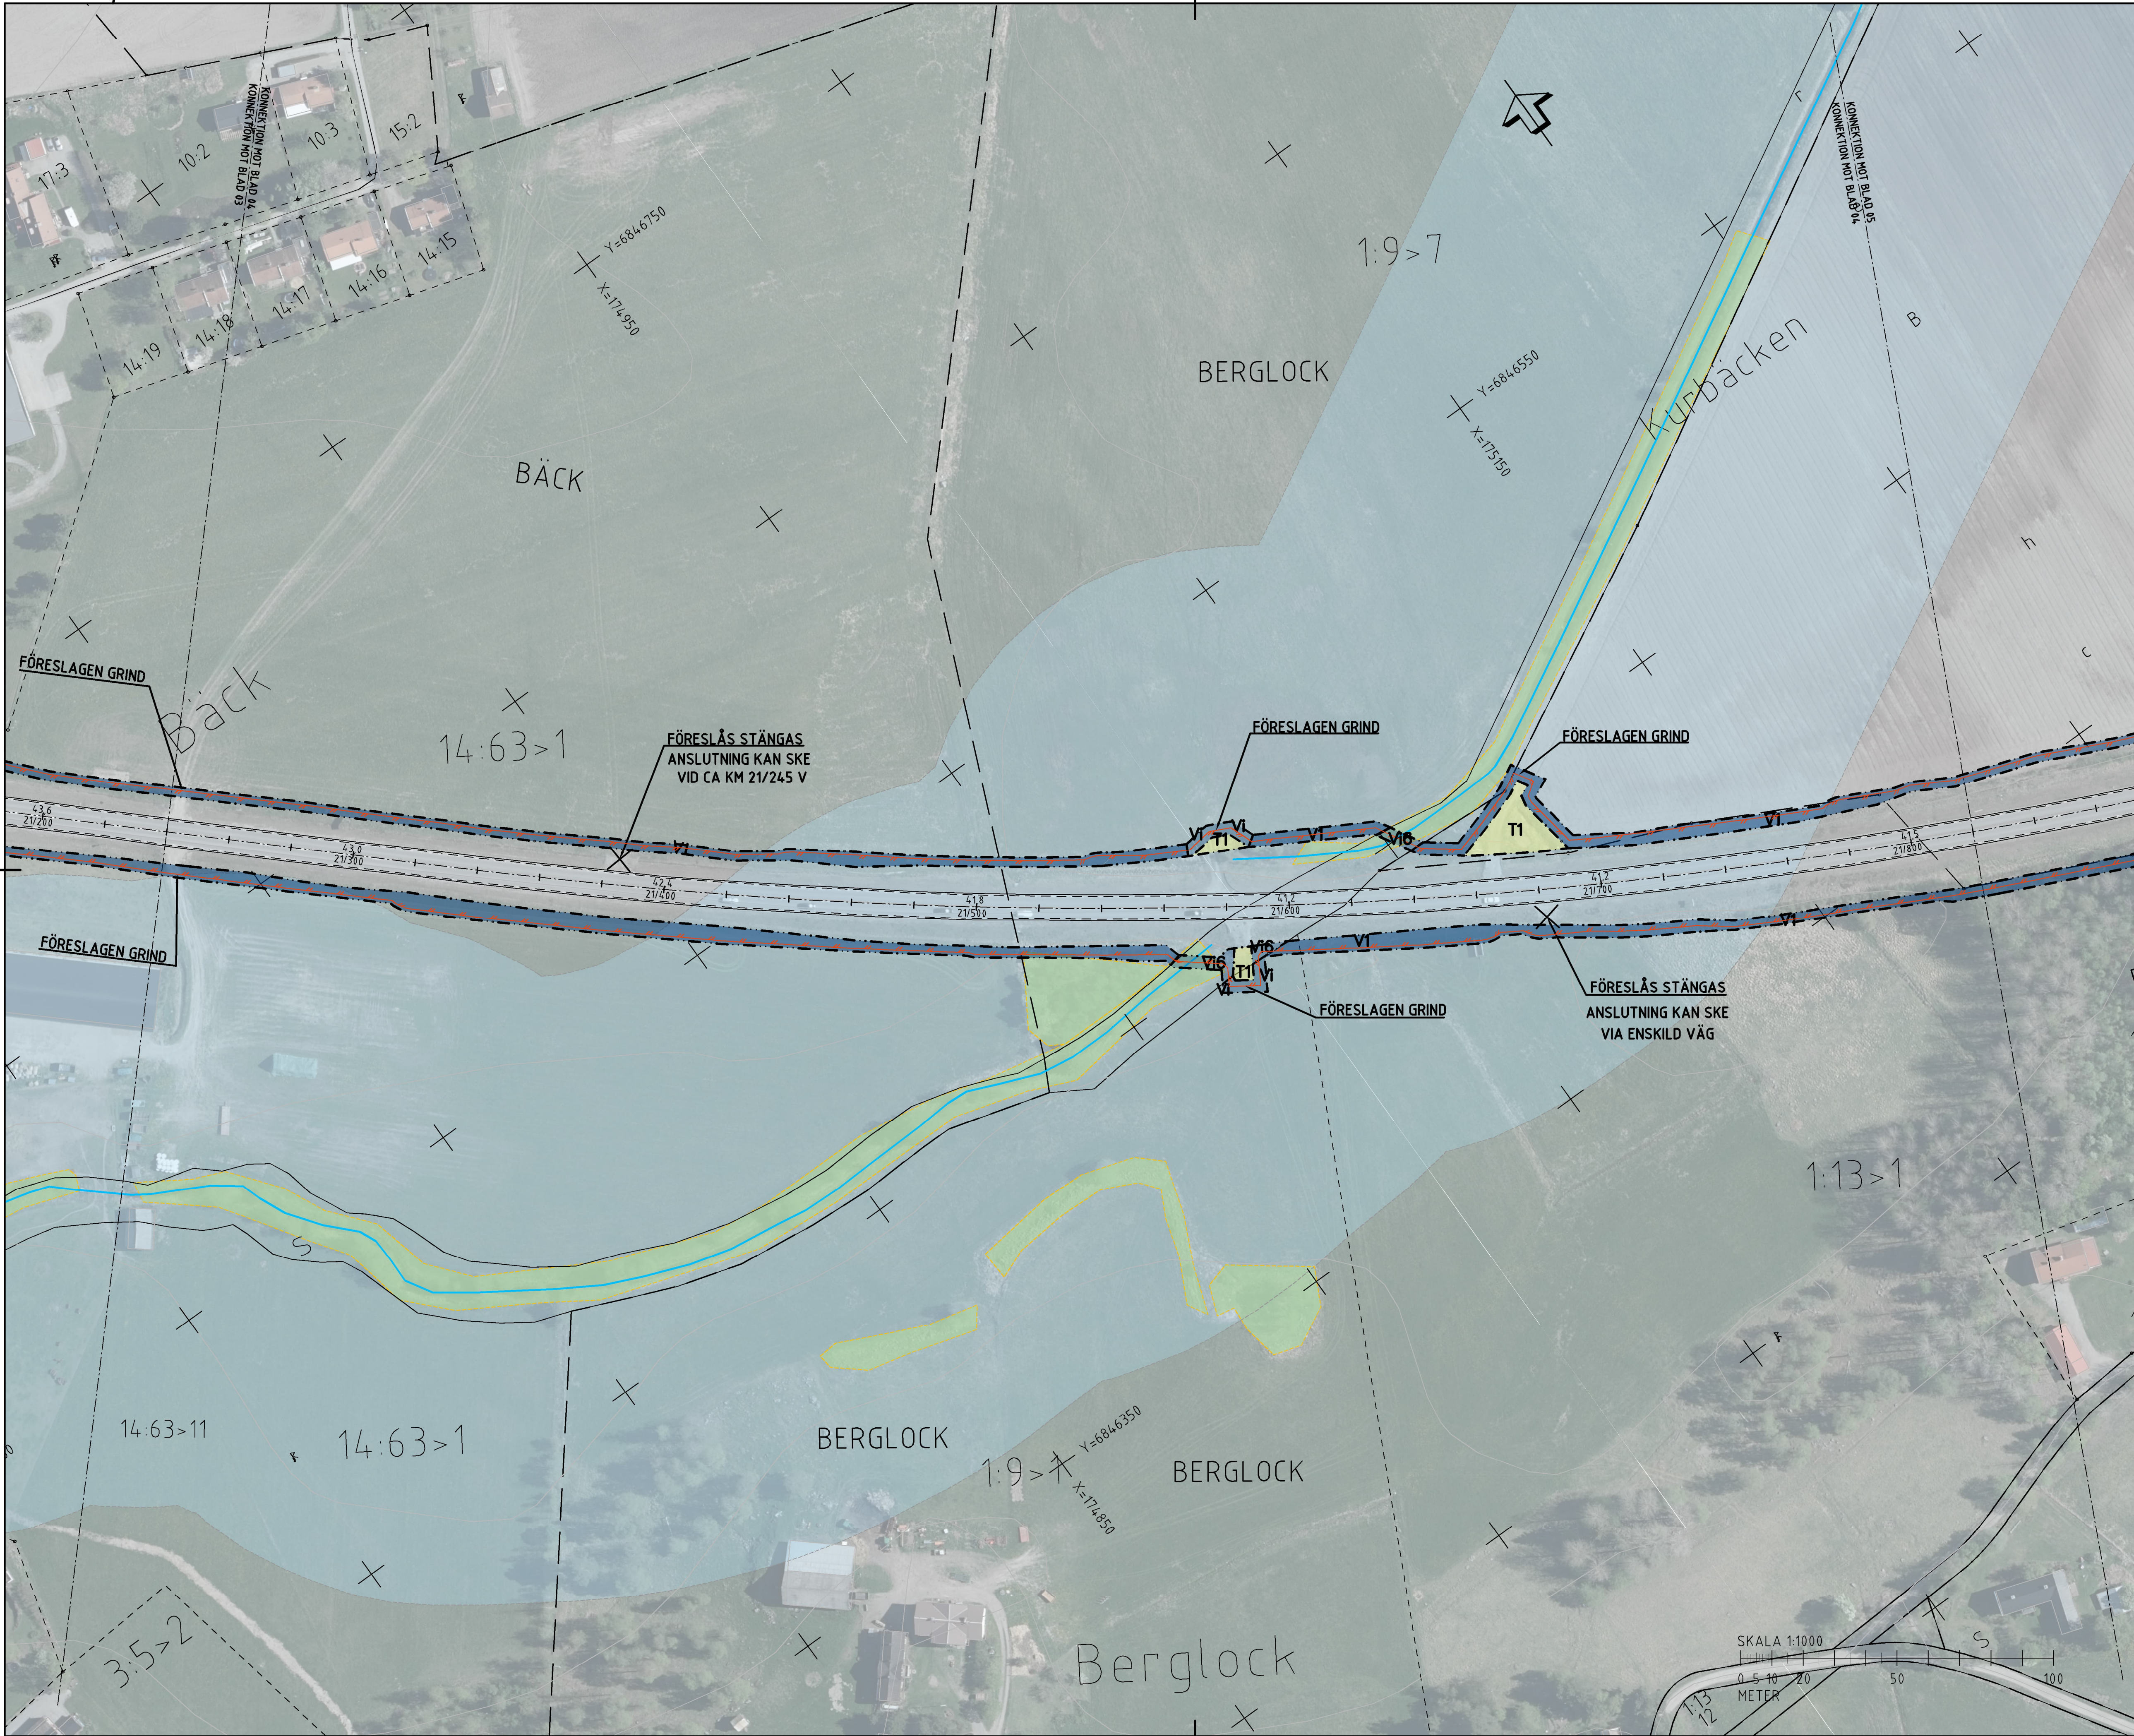

TECKENFÖRKLARING

KOORDINATSYSTEM
SYSTEM I PLAN: SWEREF99 16 30
SYSTEM I HÖJD: RH2000

FASTIGHETSKARTANS AKTUALITET: 2023-12-22

MARKANSPRÅK

GRÄNS FÖR VÄGOMRÅDE

AVGRÄNSNING MELLAN OLIKA TYPER AV MARKANSPRÅK

V1	NYTT VÄGOMRÅDE MED VÄGRÄTT
V2	NYTT VÄGOMRÅDE INOM DETALJPLAN DÄR KOMMUNEN ÄR HUVUDMAN FÖR ALLMÄNNA PLATSER
V11-V17	NYTT VÄGOMRÅDE MED INSKRÄNKT VÄGRÄTT

V1 – VILTSTÄNGSEL INVID ENSKILDA VÄGAR
V2 – VILTSTÄNGSEL INVID SPRÄNKLÄGGNING
V3 – SIKTSÄKNING
V4 – VILTSTÄNGSEL INVID BOSTADSFÄSTIGHETER
V5 – VILTSTÄNGSEL INVID GÅTOR, NYTT VÄGOMRÅDE INOM DETALJPLAN DÄR KOMMUNEN ÄR HUVUDMAN FÖR ALLMÄNNA PLATSER
V6 – VILTSTÄNGSEL INVID MARKAVVÄTNINGSFÖRETAG
V7 – VILTSTÄNGSEL INVID DAMMVAÄLL, FÖR UNDERHÅLL OCH SLYDRÖNING

T1-T2

T1 – TILLFÄLLIG NYTTJANDERÄTT FÖR ARBETSOMRÅDE, GÄLLER UNDER BYGGTIDEN, DÖCK LÄNGST TILL OCH MED GODKÄND SLUTBESKTNING.
T2 – TILLFÄLLIG NYTTJANDERÄTT FÖR UPPLAG AV MASSOR, MATERIAL OCH FÖR ETABLERINGSOMRÅDE GÄLLER UNDER BYGGTIDEN, DÖCK LÄNGST TILL OCH MED GODKÄND SLUTBESKTNING.

SKYDDSGÄRDER OCH FÖRSIKTIGHETSMÅTT

SK – MARKERING ELLER AVGRÄNSNING AV SKYDDSGÄRDER/
FÖRSIKTIGHETSMÅTT

SKI – FAUNASKÄRM

VERKSAMHETER/ÅTGÄRDER SOM UNDANTAS FRÅN FÖRBUDET ENLIGT MILJÖBALKEN

	FÖRBUDEN MOT ÅTGÄRDER INOM STRANDSKYDDSGRÄNS (15 M) GÄLLER INTE BYGGANDE AV ALLMÄN VÄG
	FÖRBUDEN SOM AVSER VERKSAMHET ELLER ÅTGÄRD INOM GEMENSAMT BOTTOMSKYDDSGRÄNS (7:11 2 ST. M) GÄLLER INTE BYGGANDE AV ALLMÄN VÄG

SKYDDIGHETEN ATT GÖRA ANHÅLAN FÖR SAMBÄD ENLIGT 12:4 MB GÄLLER INTE FÖR DE VERKSAMHETER OCH ÅTGÄRDER SOM BEHÖVS FÖR ATT BYGGA VÄGEN OCH SOM FASTSTÄLLS OCH INGÅR I VÄGOMRÅDE FÖR ALLMÄN VÄG ELLER OMRÅDE FÖR TILLFÄLLIG NYTTJANDERÄTT

ÖVRIGA BETECKNINGAR PÅ ILLUSTRATIONS-RITNING

0 0 0	ALLMÄN VÄG, VÄGMITT MED LÄNGDMÄTNING SAMT HÖJDSRITNING
0 0 0 0	NYTT VILTSTÄNGSEL
0 0 0 0	STÖDMUR
0 0 0 0	FASTIGHETSGRÄNS
0 0 0 0	TRAKTGRÄNS
0 0 0 0	OMRÅDESBESTÄMMELSE OCH DETALJPLAN
0 0 0 0	ENSKILD VÄGANSLUTNING TILL ALLMÄN VÄG SOM FÖRESLÅS ATT STÄNGAS ELLER ÄNDRAS.

TYP AV PLAN

VÄGPLAN

GRANSKNINGSSTATUS/SYFTE

FÖR GRANSKNING

HANDLINGSTYP

FASTSTÄLLELSEHANDLING

DATUM

2024-09-09

LEVERANS / ÄNDRINGS-PM

OBJEKT

VILTÅTGÄRDER RV84

FORSA-TPL HUDIKSVALL S

DELÖMRÅDE / BANDEL

FORSA-TPL HUDIKSVALL S

ANLÄGGENINGSDEN

GEMENSAMT

OBJEKTNUMMER / KM

171176

KONSTRUKTIONNUMMER

LEVERANTÖR

TRAFIKVERKET

SKAPAD AV

PREETI KUMARI

UPPDRAGSNUMMER

10328007

GODKÄND AV

JAN VALLIN

AVDELNING

VÄG & ANL.

RITNINGSTYP

ILLUSTRATIONS-RITNING

TEKNIKOMRÅDE / INNEHÅLL

VÄGUTFORMNING OCH TRAFIK

BESKRIVNING

KM 21/240-21/820

SKALA

1:1000

FORMAT

A1

FÖRVALTNINGSNUMMER

BLAD

NÄSTA BLAD

BET

300T0204