


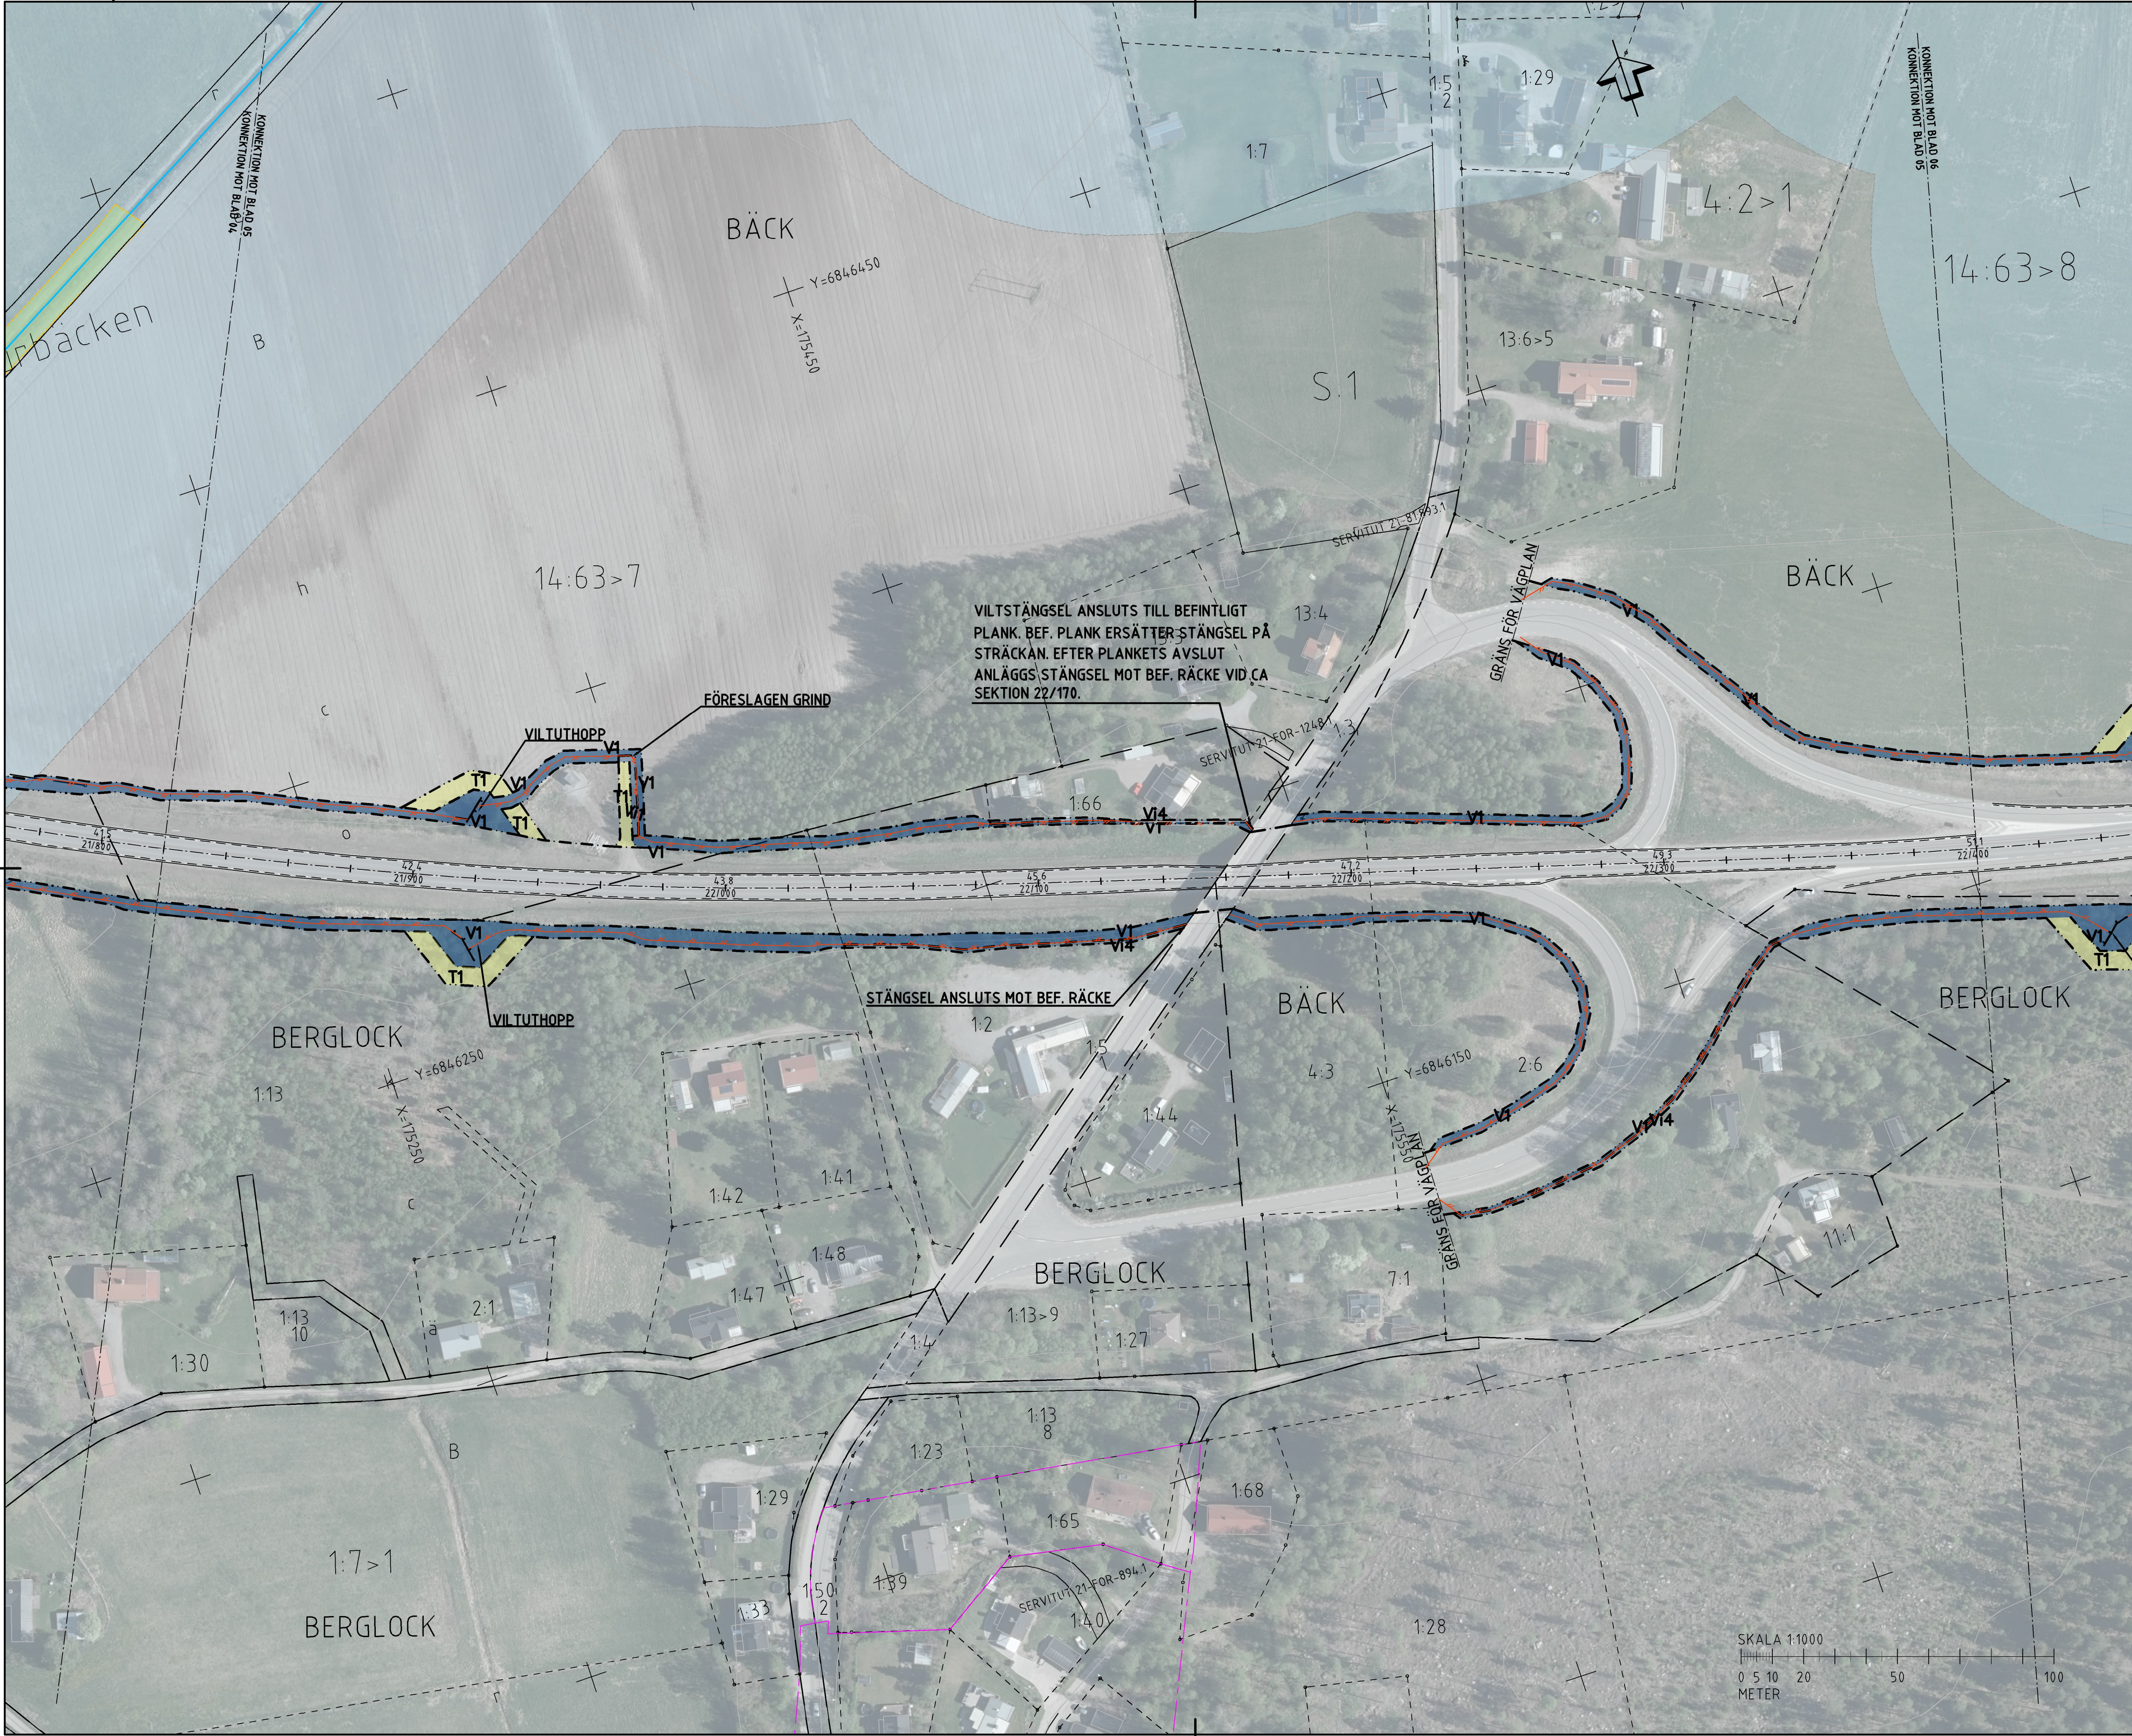

TECKENFÖRKLARING

COORDINATSYSTEM
SYSTEM I PLAN: SWERF99 16 30
SYSTEM I HÖJD: RH2000

FASTIGHETSKARTANS
AKTUALITET: 2023-12-22
KONNEKTIONSLINJE RITNINGAR

MARKANSPRÅK

GRÄNS FÖR VÄGOMRÅDE

AVGRÄNSNING MELLAN OLIKA TYPER AV MARKANSPRÅK

V1

NYTT VÄGOMRÅDE MED VÄGRÄTT

V2

NYTT VÄGOMRÅDE INOM DETALJPLAN DÄR KOMMUNEN ÄR HUVUDMAN FÖR ALLMÄNNA PLATSER

V11-V17

NYTT VÄGOMRÅDE MED INSKRÄNKT VÄGRÄTT

V1 - VILTSTÄNGSEL INVID ENSKILDA VÄGAR
V2 - VILTSTÄNGSEL INVID SPRÄNKLÄGGNING
V3 - SKIRTSNING
V4 - VILTSTÄNGSEL INVID BOSTADSFÄSTIGHETER
V5 - VILTSTÄNGSEL INVID GÅTOR, NYTT VÄGOMRÅDE INOM DETALJPLAN DÄR KOMMUNEN ÄR HUVUDMAN FÖR ALLMÄNNA PLATSER
V6 - VILTSTÄNGSEL INVID MARKAVVÄTNINGSÖRETAG
V7 - VILTSTÄNGSEL INVID DAMMVALL, FÖR UNDERHÅLL OCH SLYDRÖNING

T1-T2

TILFÄLLIG NYTTJÄNDERÄTT

T1 - TILFÄLLIG NYTTJÄNDERÄTT FÖR ARBETSOMRÅDE, GÄLLER UNDER BYGGTIDEN, DÖCK LÄNGST TILL OCH MED GODKÄND SLUTBESKTNING.
T2 - TILFÄLLIG NYTTJÄNDERÄTT FÖR UPPLAG AV MASSOR, MATERIAL OCH FÖR ETABLERINGSOMRÅDE GÄLLER UNDER BYGGTIDEN, DÖCK LÄNGST TILL OCH MED GODKÄND SLUTBESKTNING.

SKYDDSGÄRDAR OCH FÖRSIKTIGHETSMÅTT

SK-MARKERING ELLER AVGRÄNSNING AV SKYDDSGÄRDAR/
FÖRSIKTIGHETSMÅTT

SK1 - FAUNASKÄRM

VERKSAMHETER/ÅTGÄRDER SOM UNDANTAS FRÅN FÖRBUDET ENLIGT MILJÖBALKEN

FÖRBUDEN MOT ÅTGÄRDER INOM STRANDSKYDDSGRÄNS (1:15 M) GÄLLER INTE BYGGANDE AV ALLMÄN VÄG

FÖRBUDEN SOM AVSER VERKSAMHET ELLER ÅTGÄRD INOM GENERellt BOTTOSKYDDSGRÄNS (1:11, 2 ST. M) GÄLLER INTE BYGGANDE AV ALLMÄN VÄG

SKYDDSGRÄNS ATT GÖRA ANHÅLAN FÖR SAMBÄD ENLIGT 12:4 M GÄLLER INTE FÖR VERKSAMHETER OCH ÅTGÄRDER SOM BEHÖVS FÖR ATT BEHÅLLA VÄGEN OCH SOM FÄSTÄLLS OCH INGÅR I VÄGOMRÅDE FÖR ALLMÄN VÄG ELLER OMRÅDE FÖR TILFÄLLIG NYTTJÄNDERÄTT

ÖVRIGA BETECKNINGAR PÅ ILLUSTRATIONS-RITNING

0,00

0,000

NYTT VILTSTÄNGSEL

STÖDMUR

FASTIGHETSGRÄNS

TRAKTGRÄNS

OMRÅDESBESTÄMMELSE OCH ENSKILD VÄGANSLUTNING TILL ALLMÄN VÄG SOM FÖRESLÄS ATT STÄNGAS ELLER ÄNDRAS.

ORIENTERINGSFIGUR

TYP AV PLAN

VÄGPLAN

GRANSKNINGSSTATUS/SYFTE

FÖR GRANSKNING

HANDLINGSTYP

FASTSTÄLLESEHANDLING

DATUM

2024-09-09

LEVERANS / ÅNDRINGS-PM

OBJEKT

VILTÅTGÄRDER RV84 FORSA-TPL HUDIKSVALL S

DELOMRÅDE / BAND

FORSA-TPL HUDIKSVALL S

ANLÄGGENINGSD

GEMENSAMT

OBJEKTNUMMER / KM

171176

KONSTRUKTIONNUMMER

LEVERANTÖR

TRAFIKVERKET

WSP

SKAPAD AV

PREETI KUMARI

UPPDRAGSNUMMER

10328007

GODKÄND AV

JAN VALLIN

AVDELNING

VÄG & ANL.

RITNINGSTYP

ILLUSTRATIONS-RITNING

TEKNIKOMRÅDE / INNEHÅLL

VÄGUTFORMNING OCH TRAFIK

BESKRIVNING

KM 21/820-22/400

SKALA

1:1000

FORMAT

A1

FÖRVALTNINGSNUMMER

RITNINGSGRUPP

300T0205

BLAD

NÄSTA BLAD

BET

VM171176VP, ankomst 2024-09-05, ver 7, jobb 68