


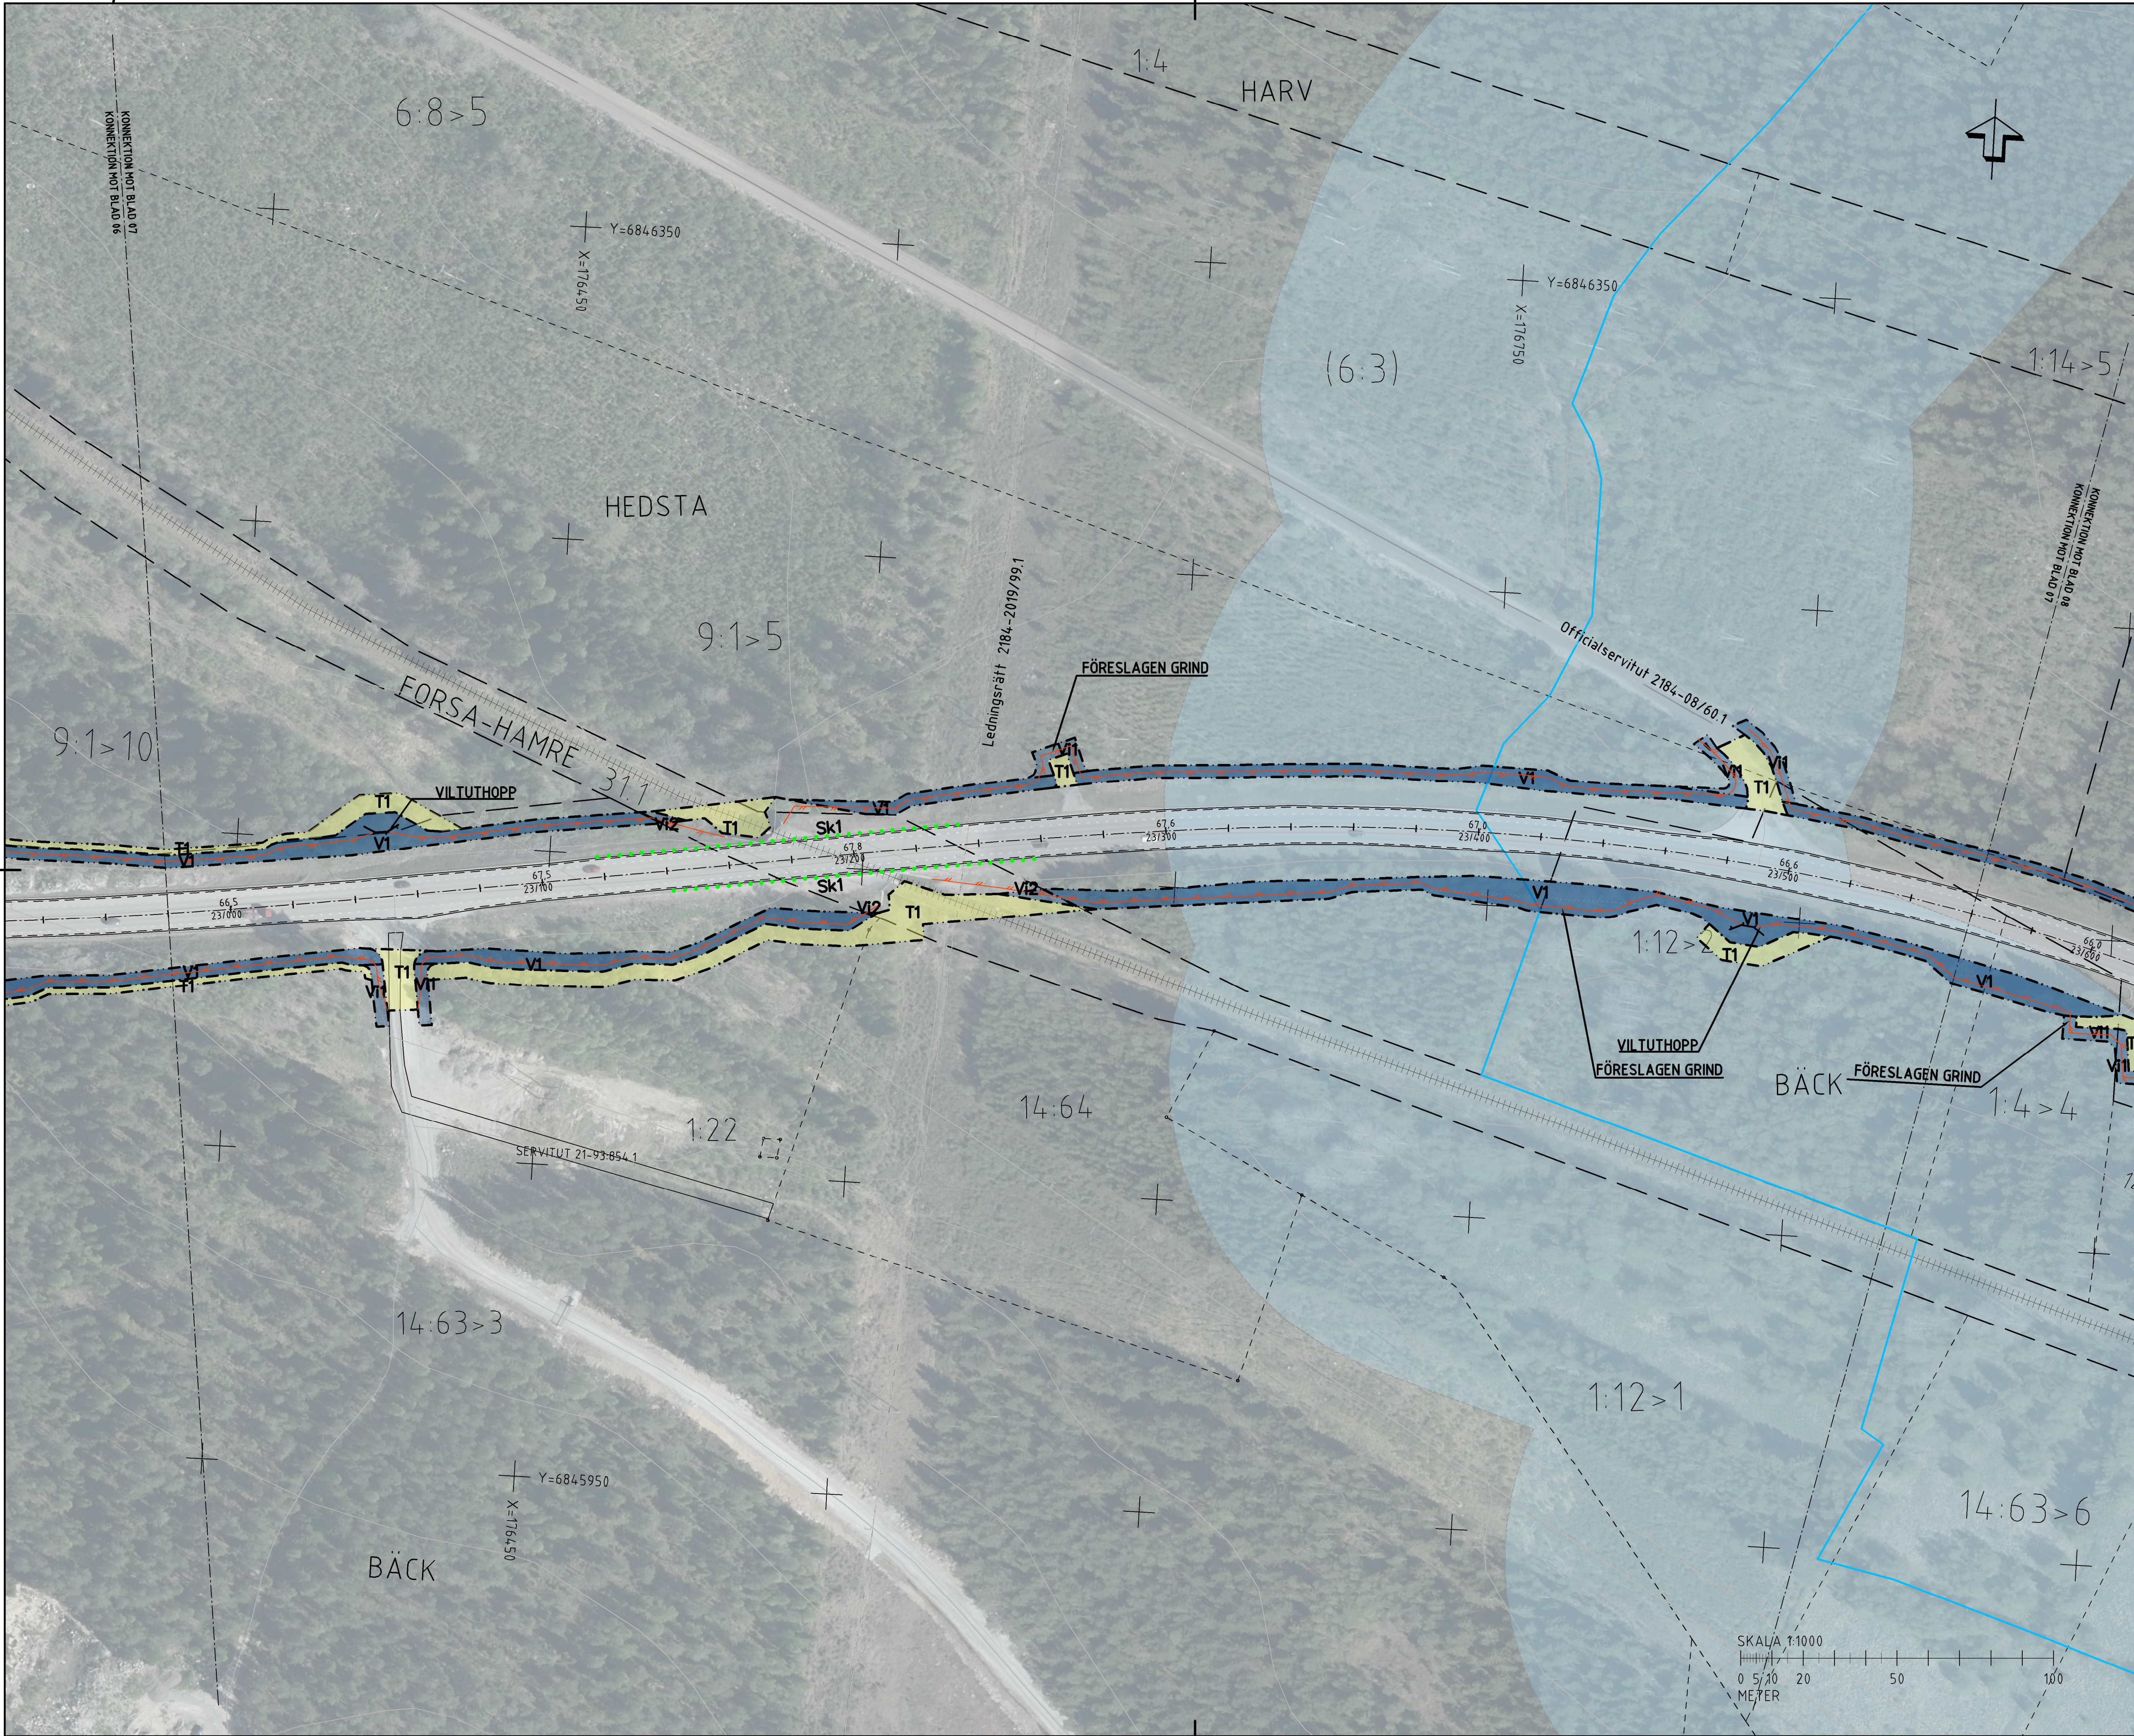

TECKENFÖRKLARING

COORDINATSYSTEM

SYSTEM I PLAN: SWEREF99 16 30

SYSTEM I HÖJD: RH2000

FASTIGHETSKARTANS

AKTUALITET: 2023-12-22

KONNEKTIONSLINJE RITNINGAR

MARKANSPRÅK

GRÄNS FÖR VÄGOMRÅDE

AVGRÄNSNING MELLAN OLIKA TYPER AV MARKANSPRÅK

V1

NYTT VÄGOMRÅDE MED VÄGRÄTT

V2

NYTT VÄGOMRÅDE INOM DETALJPLAN DÄR KOMMUNEN ÄR HUVUDMAN FÖR ALLMÄNNA PLATSER

V11-V17

NYTT VÄGOMRÅDE MED INSKRÄNKT VÄGRÄTT

V1

VILTSTÄNGSEL INVID ENSKILDA VÄGAR

V2

VILTSTÄNGSEL INVID SPRÄNKLÄGGNING

V3

SKIRTSNING

V4

VILTSTÄNGSEL INVID BOSTADSFÄSTIGHETER

V5

VILTSTÄNGSEL INVID GÅRDAR, NYTT VÄGOMRÅDE INOM DETALJPLAN DÄR KOMMUNEN ÄR HUVUDMAN FÖR ALLMÄNNA PLATSER

V6

VILTSTÄNGSEL INVID MARKAVVÄTTNINGSPÖRETAG

V7

VILTSTÄNGSEL INVID DAMMVAÄLL, FÖR UNDERHÅLL OCH SLÖRJÖNING

T1-T2

TILLFÄLLIG NYTTJANDERÄTT

T1

TILLFÄLLIG NYTTJANDERÄTT FÖR ARBETSOMRÅDE, GÄLLER UNDER BYGGTIDEN, DÖCK LÄNGST TILL OCH MED GODKÄND SLUTBESKTNING.

T2

TILLFÄLLIG NYTTJANDERÄTT FÖR UPPLAG AV MASSOR, MATERIAL OCH FÖR ETABLERINGSOMRÅDE GÄLLER UNDER BYGGTIDEN, DÖCK LÄNGST TILL OCH MED GODKÄND SLUTBESKTNING.

SKYDDSGÄRDER OCH FÖRSIKTIGHETSMÅTT

SK-MARKERING

ELLER AVGRÄNSNING AV SKYDDSGÄRDER/ FÖRSIKTIGHETSMÅTT

SK1

FAUNASKÄRM

VERKSAMHETER/ÅTGÄRDER SOM UNDANTAS FRÅN FÖRBUD ENLIGT MILJÖBALKEN

FÖRBUDEN MOT ÅTGÄRDER INOM STRANDSKYDDSGRÄNS (0-15 M) GÄLLER INTE BYGGANDE AV ALLMÄN VÄG

FÖRBUDEN SOM AVSER VERKSAMHET ELLER ÅTGÄRD INOM GEMENSAMT BOTTENSKYDDSGRÄNS (7-11,2 ST. M) GÄLLER INTE BYGGANDE AV ALLMÄN VÄG

SKYDDIGHETEN ATT GÖRA ANHÄLAN FÖR SÄMBUD ENLIGT 12.4 MB GÄLLER INTE FÖR DE VERKSAMHETER OCH ÅTGÄRDER SOM BEHÖVS FÖR ATT ÅTERÅ VÄGEN OCH SOM FÄSTSTÄLLS OCH INGÅR I VÄGOMRÅDE FÖR ALLMÄN VÄG ELLER OMRÅDE FÖR TILLFÄLLIG NYTTJANDERÄTT

ÖVRIGA BETECKNINGAR PÅ ILLUSTRATIONS-RITNING

00.0

0.000

ALLMÄN VÄG, VÄGMITT MED LÄNGDMÄTNING SAMT HÖJDSRTNING

NYTT VILTSTÄNGSEL

STÖDMUR

FASTIGHETSGRÄNS

TRAKTGRÄNS

OMRÅDESBESTÄMMELSE OCH DETALJPLAN

ENSKILD VÄGANSLUTNING TILL ALLMÄN VÄG SOM FÖRESLÄS ATT STÄNGAS ELLER ÄNDRAS.

ORIENTERINGSFIGUR

01

02

03

04

05

06

07

08

09

10

11

TYP AV PLAN

VÄGPLAN

GRANSKNINGSSTATUS/SYFTE

FÖR GRANSKNING

HANDLINGSTYP

FASTSTÄLLELSEHANDLING

DATUM

2024-09-09

LEVERANS / ÄNDRINGS-PM

OBJEKT

VILTÅTGÄRDER RV84

DELOMRÅDE / BANDEL

FÖRSA-TPL HUDIKSVALL S

ANLÄGGENINGSD

GEMENSAMT

OBJEKTNUMMER / KM

171176

KONSTRUKTIONNUMMER

BESTÄLLARE

TRAFIKVERKET

LEVERANTÖR

wsp

SKAPAD AV

PREETI KUMARI

UPPDRAGSNUMMER

10328007

GODKÄND AV

JAN VALLIN

ÄNDRING

VÄG & ANL.

RITNINGSTYP

ILLUSTRATIONS-RITNING

TEKNIKOMRÅDE / INNEHÅLL

VÄGUTFORMNING OCH TRAFIK

BESKRIVNING

KM 22/980-23/560

SKALA

1:1000

FORMAT

A1

FÖRVALTNINGSNUMMER

RITNINGNUMMER

300T0207

BLAD

NÄSTA BLAD

BET