


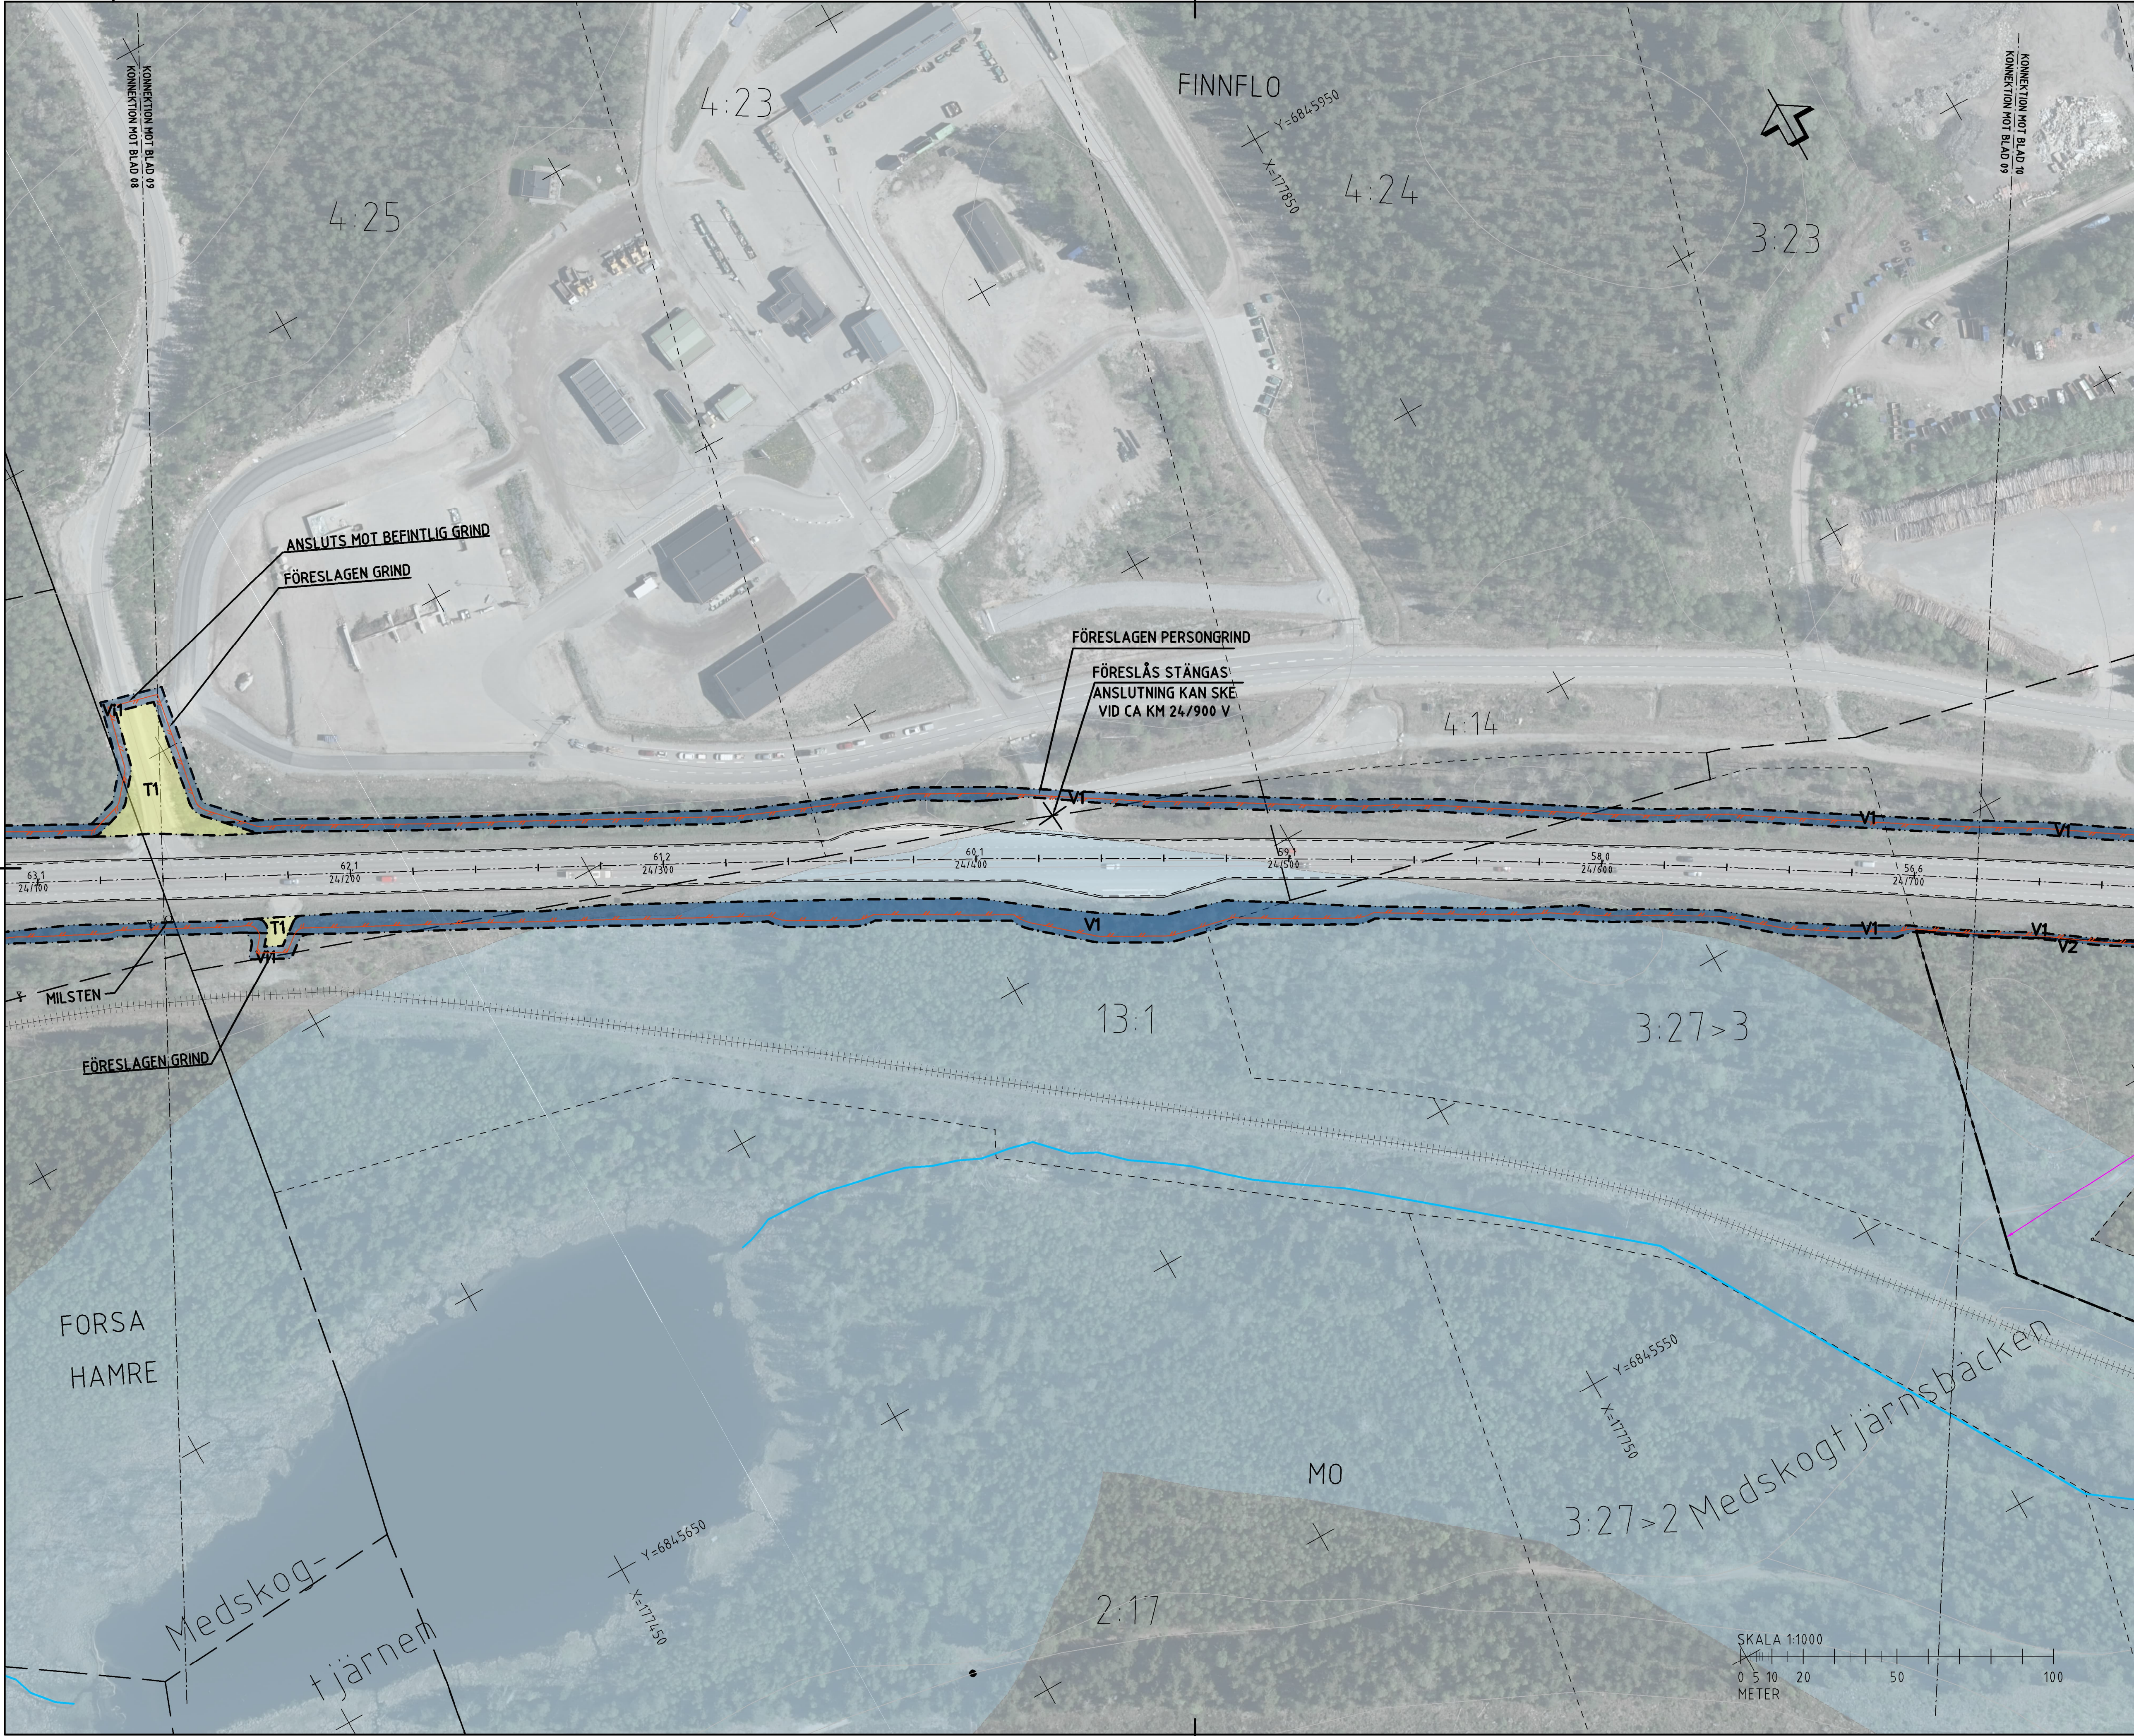

TECKENFÖRKLARING

KOORDINATSYSTEM

SYSTEM I PLAN: SWEREF99 16 30

SYSTEM I HÖJD: RH2000

FASTIGHETSKARTANS

AKTUALITET: 2023-12-22

KONNEKTIONSLINJE: RINGAR

MARKANSPRÅK

GRÄNS FÖR VÄGOMRÅDE

AVGRÄNSNING MELLAN OLIKA TYPER AV MARKANSPRÅK

V1

NYTT VÄGOMRÅDE MED VÄGRÄTT

V2

NYTT VÄGOMRÅDE INOM DETALJPLAN DÄR KOMMUNEN ÄR HUVUDMAN FÖR ALLMÄNNA PLATSER

V11-V17

NYTT VÄGOMRÅDE MED INSKRÄNKT VÄGRÄTT

V1 - VILTSTÄNGSEL INVID ENSKILDA VÄGAR

V2 - VILTSTÄNGSEL INVID SPÄRRANLÄGGNING

V3 - SIKTSÄNNING

V4 - VILTSTÄNGSEL INVID BOSTADSFÄSTIGHETER

V5 - VILTSTÄNGSEL INVID GÅRDAR, NYTT VÄGOMRÅDE INOM DETALJPLAN DÄR KOMMUNEN ÄR HUVUDMAN FÖR ALLMÄNNA PLATSER

V6 - VILTSTÄNGSEL INVID MARKAVVATTNINGSPÖRETAG

V7 - VILTSTÄNGSEL INVID DAMMVAÄLL, FÖR UNDERHÅLL OCH SLÖVNING

T1-T2

TILFÄLLIG NYTTJANDERÄTT

T1 - TILFÄLLIG NYTTJANDERÄTT FÖR ARBETSOMRÅDE, GÄLLER UNDER BYGGTIDEN, DÖCK LÄNGST TILL OCH MED GODKÄND SLUTBESKTNING.

T2 - TILFÄLLIG NYTTJANDERÄTT FÖR UPPLAG AV MASSOR, MATERIAL OCH FÖR ETABLERINGSOMRÅDE GÄLLER UNDER BYGGTIDEN, DÖCK LÄNGST TILL OCH MED GODKÄND SLUTBESKTNING.

SKYDDSGÄRDAR OCH FÖRSIKTIGHETSMÅTT

SK - MARKERING ELLER AVGRÄNSNING AV SKYDDSGÄRD/ FÖRSIKTIGHETSMÅTT

SK1 - FAUNASKÄRM

VERKSAMHETER/ÅTGÄRDER SOM UNDANTAS FRÅN FÖRBUDD ENLIGT MILJÖBALKEN

FÖRBUDEN MOT ÅTGÄRDER INOM STRANDSKYDDSGRÄNS (15 M) GÄLLER INTE BYGGANDE AV ALLMÄN VÄG

FÖRBUDEN SOM AVSER VERKSAMHET ELLER ÅTGÄRD INOM GEMENSAMT BOTTOMSKYDDSGRÄNS (7:11 2 ST. M) GÄLLER INTE BYGGANDE AV ALLMÄN VÄG

SKYDDSGRÄNS ATT GÖRA ANHÅLAN FÖR SÄMRE ENLIGT 10:4 M GÄLLER INTE FÖR DE VERKSAMHETER OCH ÅTGÄRDER SOM BEHÖVS FÖR ATT BYGGA VÄGEN OCH SOM FÄSTÄLLS OCH INGÅR I VÄGOMRÅDE FÖR ALLMÄN VÄG ELLER OMRÅDE FÖR TILFÄLLIG NYTTJANDERÄTT

ÖVRIGA BETECKNINGAR PÅ ILLUSTRATIONS- RITNING

00.0

0.000

ALLMÄN VÄG, VÄGMITT MED LÄNGDMÄTNING SAMT HÖJDSRITNING

NYTT VILTSTÄNGSEL

STÖDMUR

FASTIGHETSGRÄNS

TRAKTGRÄNS

OMRÅDESBESTÄMMELSE OCH DETALJPLAN

ENSKILD VÄGANSLUTNING TILL ALLMÄN VÄG SOM FÖRESLÅS ATT STÄNGAS ELLER ÄNDRAS.

ORIENTERINGSFIGUR

01

02

03

04

05

06

07

08

09

10

11

TYP AV PLAN

VÄGPLAN

GRANSKNINGSSTATUS / SYFTE

FÖR GRANSKNING

HANDLINGSTYP

FASTSTÄLLESEHANDLING

DATUM

2024-09-09

LEVERANS / ÄNDRINGS-PM

OBJEKT

VILTÅTGÄRDER RV84

DELOMRÅDE / BAND

FORSÅ-TPL HUDIKSVALL S

ANLÄGGENINGSD

GEMENSAMT

OBJEKTNUMMER / KM

171176

KONSTRUKTIONNUMMER

BESTÄLLARE

TRAFIKVERKET

LEVERANTÖR

wsp

SKAPAD AV

PREETI KUMARI

UPPDRAGSNUMMER

10328007

GODKÄND AV

JAN VALLIN

AVDELNING

VÄG & ANL.

RITNINGSTYP

ILLUSTRATIONS- RITNING

TEKNIKOMRÅDE / INNEHÅLL

VÄGUTFORMNING OCH TRAFIK

BESKRIVNING

KM 24/140-24/720

SKALA

1:1000

FORMAT

A1

FÖRVALTNINGSNUMMER

RITNINGNUMMER

300T0209

BLAD

NÄSTA BLAD

BET

VM171176VP, ankomst 2024-09-05, ver 7, jobb 68