


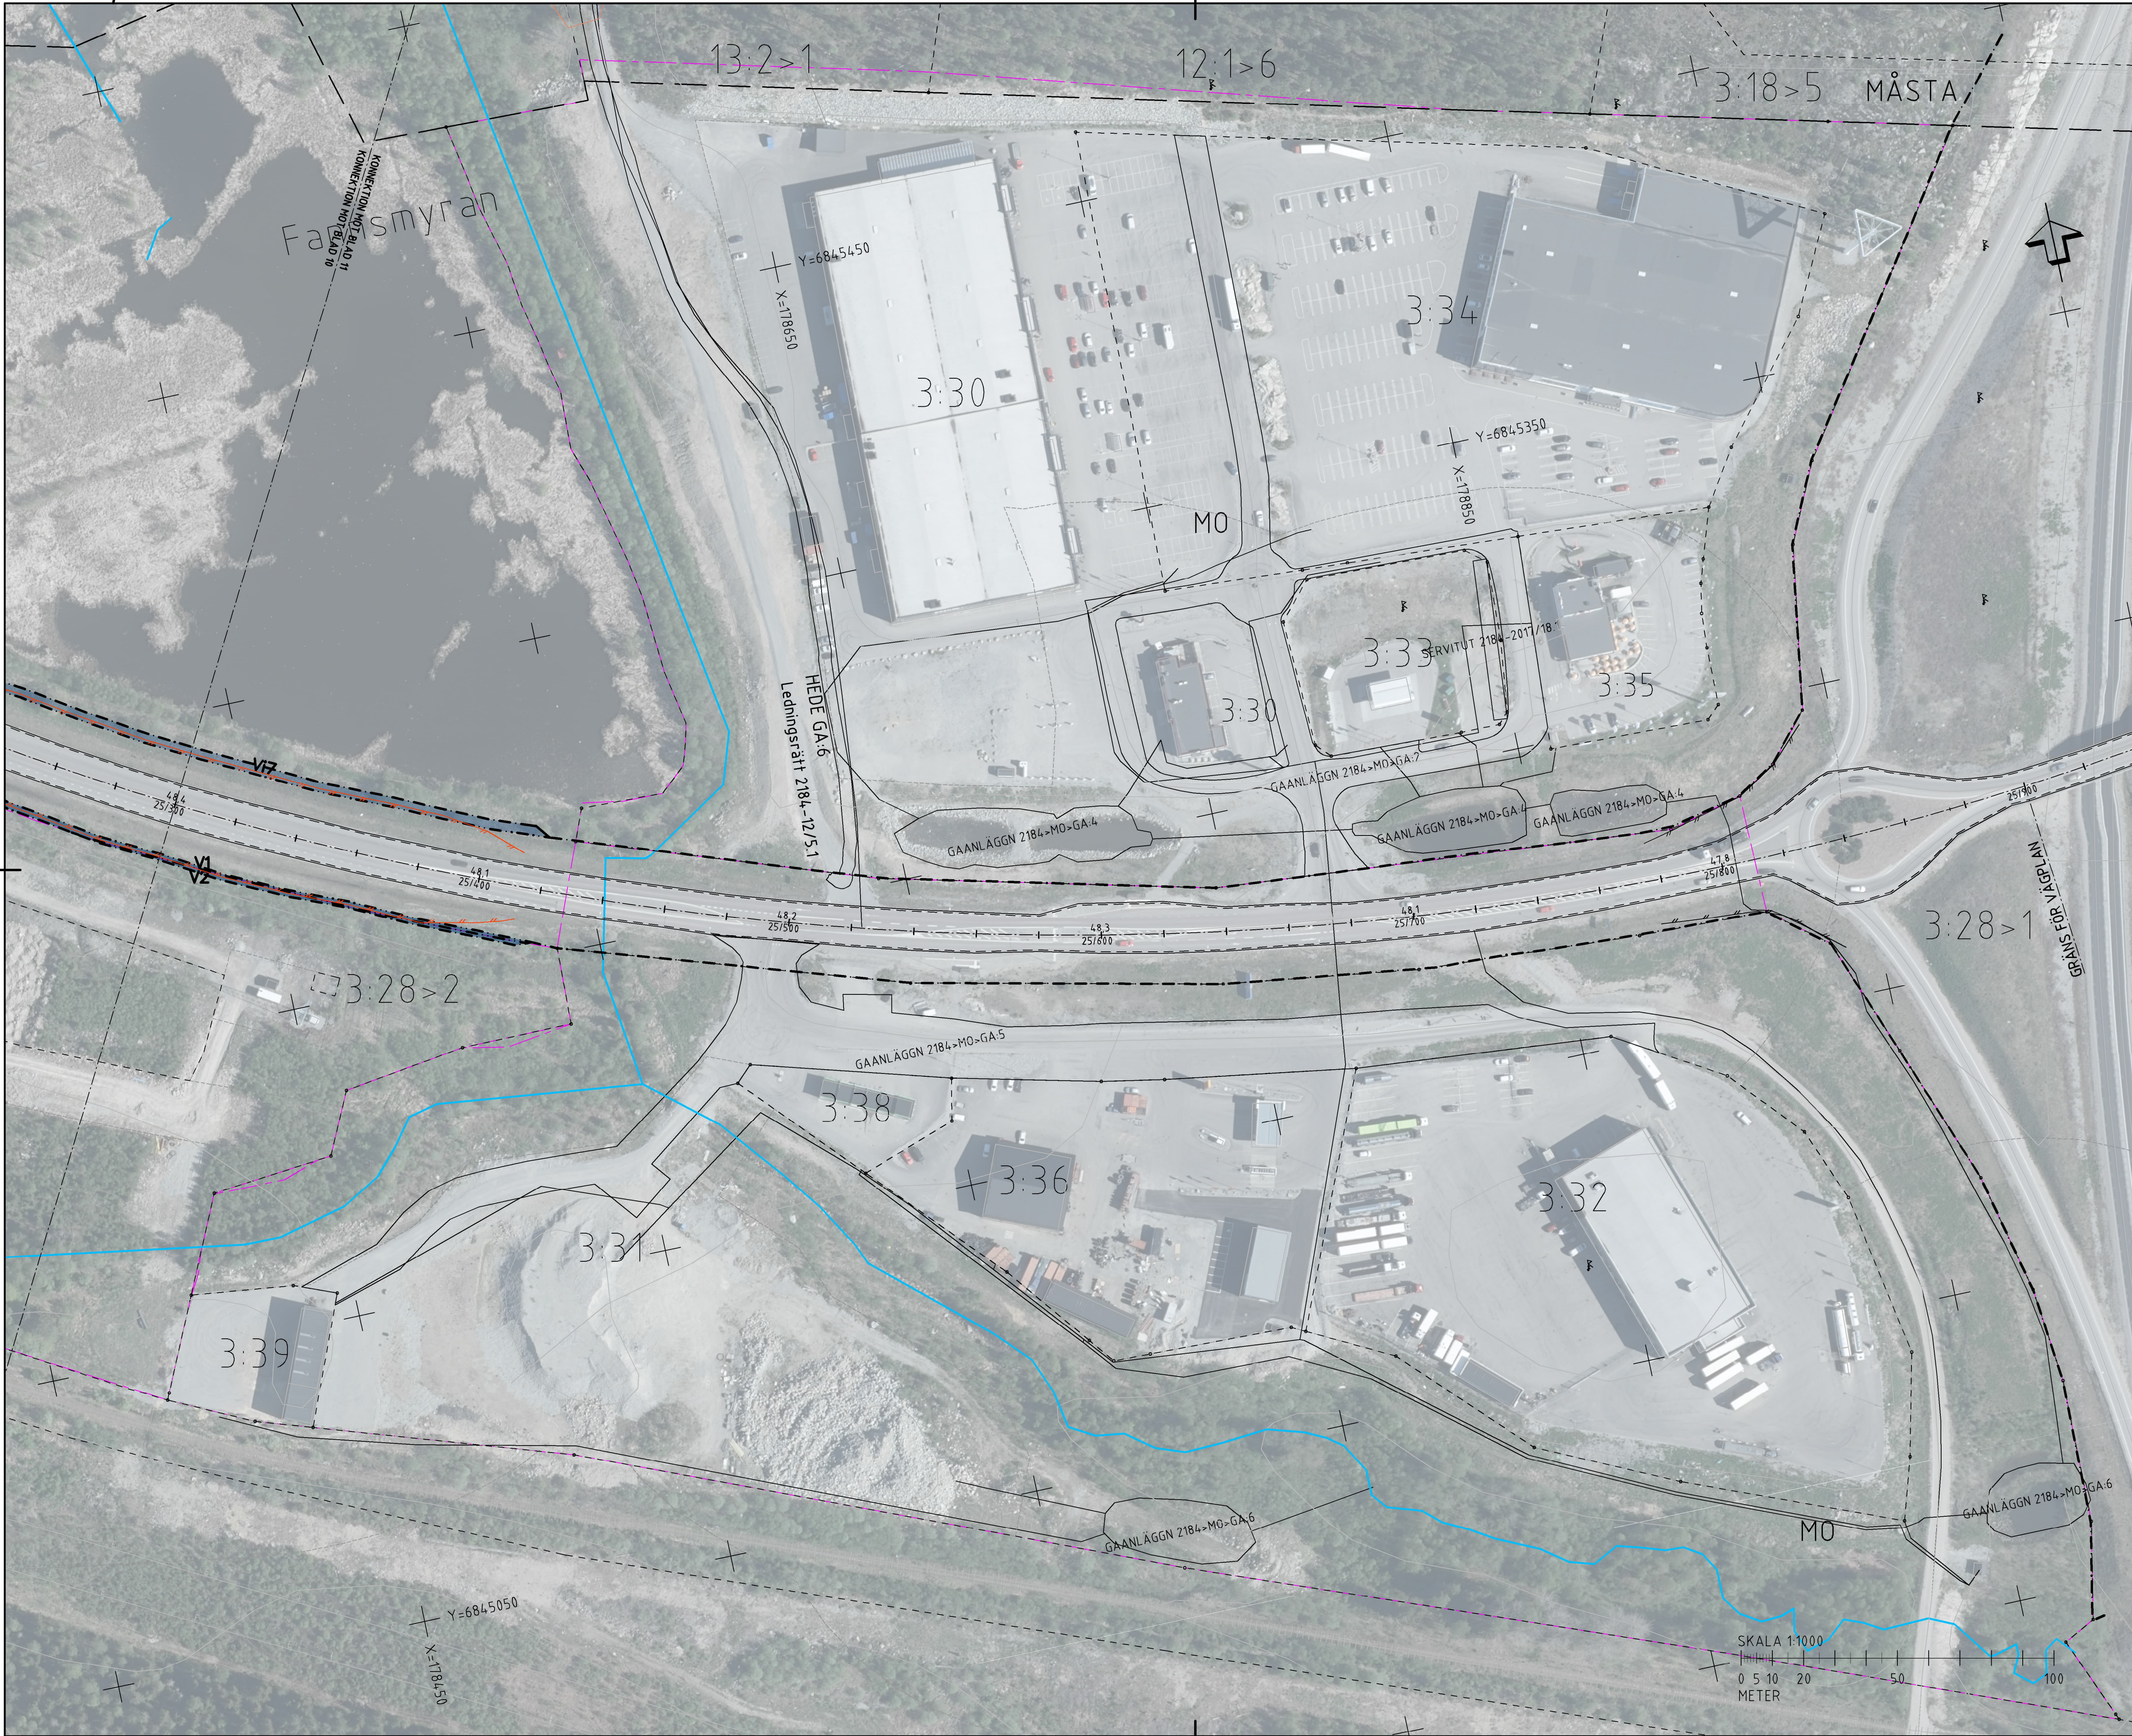

TECKENFÖRKLARING

COORDINATSYSTEM
SYSTEM I PLAN: SWEREF99 16 30
SYSTEM I HÖJD: RH2000

FASTIGHETSKARTANS
AKTUALITET: 2023-12-22
KONNEKTIONSLINJE RITNINGAR

MARKANSPRÅK

GRÄNS FÖR VÄGOMRÅDE

AVGRÄNSNING MELLAN OLIKA TYPER AV MARKANSPRÅK

V1

NYTT VÄGOMRÅDE MED VÄGRÄTT

V2

NYTT VÄGOMRÅDE INOM DETALJPLAN DÄR KOMMUNEN ÄR HUVUDMAN FÖR ALLMÄNNA PLATSER

V11-V17

NYTT VÄGOMRÅDE MED INSKRÄNKT VÄGRÄTT

V1 - VILTSTÄNGSEL INVID ENSKILDA VÄGAR
V2 - VILTSTÄNGSEL INVID SPÄRRANLÄGGNING
V3 - SIKTSÄNNING
V4 - VILTSTÄNGSEL INVID BOSTADSFÄSTIGHETER
V5 - VILTSTÄNGSEL INVID GÅRDAR, NYTT VÄGOMRÅDE INOM DETALJPLAN DÄR KOMMUNEN ÄR HUVUDMAN FÖR ALLMÄNNA PLATSER
V6 - VILTSTÄNGSEL INVID MARKAVVÄTNINGSPÖRETAG
V7 - VILTSTÄNGSEL INVID DAMMVALL, FÖR UNDERHÅLL OCH SLVRÖJNING

T1-T2

TILLFÄLLIG NYTTJÄNDERÄTT

T1 - TILLFÄLLIG NYTTJÄNDERÄTT FÖR ARBETSOMRÅDE, GÄLLER UNDER BYGGTIDEN, DÖCK LÄNGST TILL OCH MED GODKÄND SLUTBESKUTNING.
T2 - TILLFÄLLIG NYTTJÄNDERÄTT FÖR UPPLAG AV MASSOR, MATERIAL OCH FÖR ETABLERINGSOMRÅDE GÄLLER UNDER BYGGTIDEN, DÖCK LÄNGST TILL OCH MED GODKÄND SLUTBESKUTNING.

SKYDDSGÄRDER OCH FÖRSIKTIGHETSMÅTT

SK-MARKERING ELLER AVGRÄNSNING AV SKYDDSGÄRDER/
FÖRSIKTIGHETSMÅTT

SK1 - FAUNASKÄRM

VERKSAMHETER/ÅTGÄRDER SOM UNDANTAS FRÅN FÖRBUD ENLIGT MILJÖBALKEN

FÖRBUDEN MOT ÅTGÄRDER INOM STRANDSKYDDSGRÄNS (15 M) GÄLLER INTE BYGGANDE AV ALLMÄN VÄG

FÖRBUDEN SOM AVSER VERKSAMHET ELLER ÅTGÄRD INOM GEMENSAMT BOTTOMSKYDDSGRÄNS (7-11,2 ST. M) GÄLLER INTE BYGGANDE AV ALLMÄN VÄG

SKYDDIGHETEN ATT GÖRA ANHÅLAN FÖR SÄMÅD ENLIGT 12.4 MB GÄLLER INTE FÖR DE VERKSAMHETER OCH ÅTGÄRDER SOM BEHÖVS FÖR ATT BYGGA VÄGEN OCH SOM FÄSTÄLLS OCH INGÅR I VÄGOMRÅDE FÖR ALLMÄN VÄG ELLER OMRÅDE FÖR TILLFÄLLIG NYTTJÄNDERÄTT

ÖVRIGA BETECKNINGAR PÅ ILLUSTRATIONS- RITNING

00,0
0/000

ALLMÄN VÄG, VÄGMITT MED LÄNGDMÄTNING SAMT HÖJDSRITNING

NYTT VILTSTÄNGSEL

STÖDMUR

FASTIGHETSGRÄNS

TRAKTGRÄNS

OMRÅDESBESTÄMMELSE OCH DETALJPLAN

ENSKILD VÄGANSLUTNING TILL ALLMÄN VÄG SOM FÖRESLÄS ATT STÄNGAS ELLER ÄNDRAS.

ORIENTERINGSFIGUR

01 02 03 04 05 06 07 08 09 10 11

TYP AV PLAN

VÄGPLAN

GRANSKNINGSSTATUS / SYFTE

FÖR GRANSKNING

HANDLINGSTYP

FASTSTÄLLESEHANDLING

DATUM

2024-09-09

LEVERANS / ÄNDRINGS-PM

OBJEKT

VILTÅTGÄRDER RV84 FORSA-TPL HUDIKSVALL S

DELÖMRÅDE / BAND

FORSA-TPL HUDIKSVALL S

ANLÄGGENINGSD

GEMENSAMT

OBJEKTNUMMER / KM

171176

KONSTRUKTIONNUMMER

BESTÄLLARE

TRAFIKVERKET

LEVERANTÖR

wsp

SKAPAD AV

PREETI KUMARI

UPPDRAGSNUMMER

10328007

GODKÄND AV

JAN VALLIN

ÄNDRING

VÄG & ANL.

RITNINGSTYP

ILLUSTRATIONS- RITNING

TEKNIKOMRÅDE / INNEHÅLL

VÄGUTFORMNING OCH TRAFIK

BESKRIVNING

KM 25/300-25/900

SKALA

1:1000

FORMAT

A1

FÖRVALTNINGSNUMMER

RITNINGNUMMER

300T0211

BLAD

NÄSTA BLAD

BET

VM171176VP, ankomst 2024-09-05, ver 7, jobb 68