


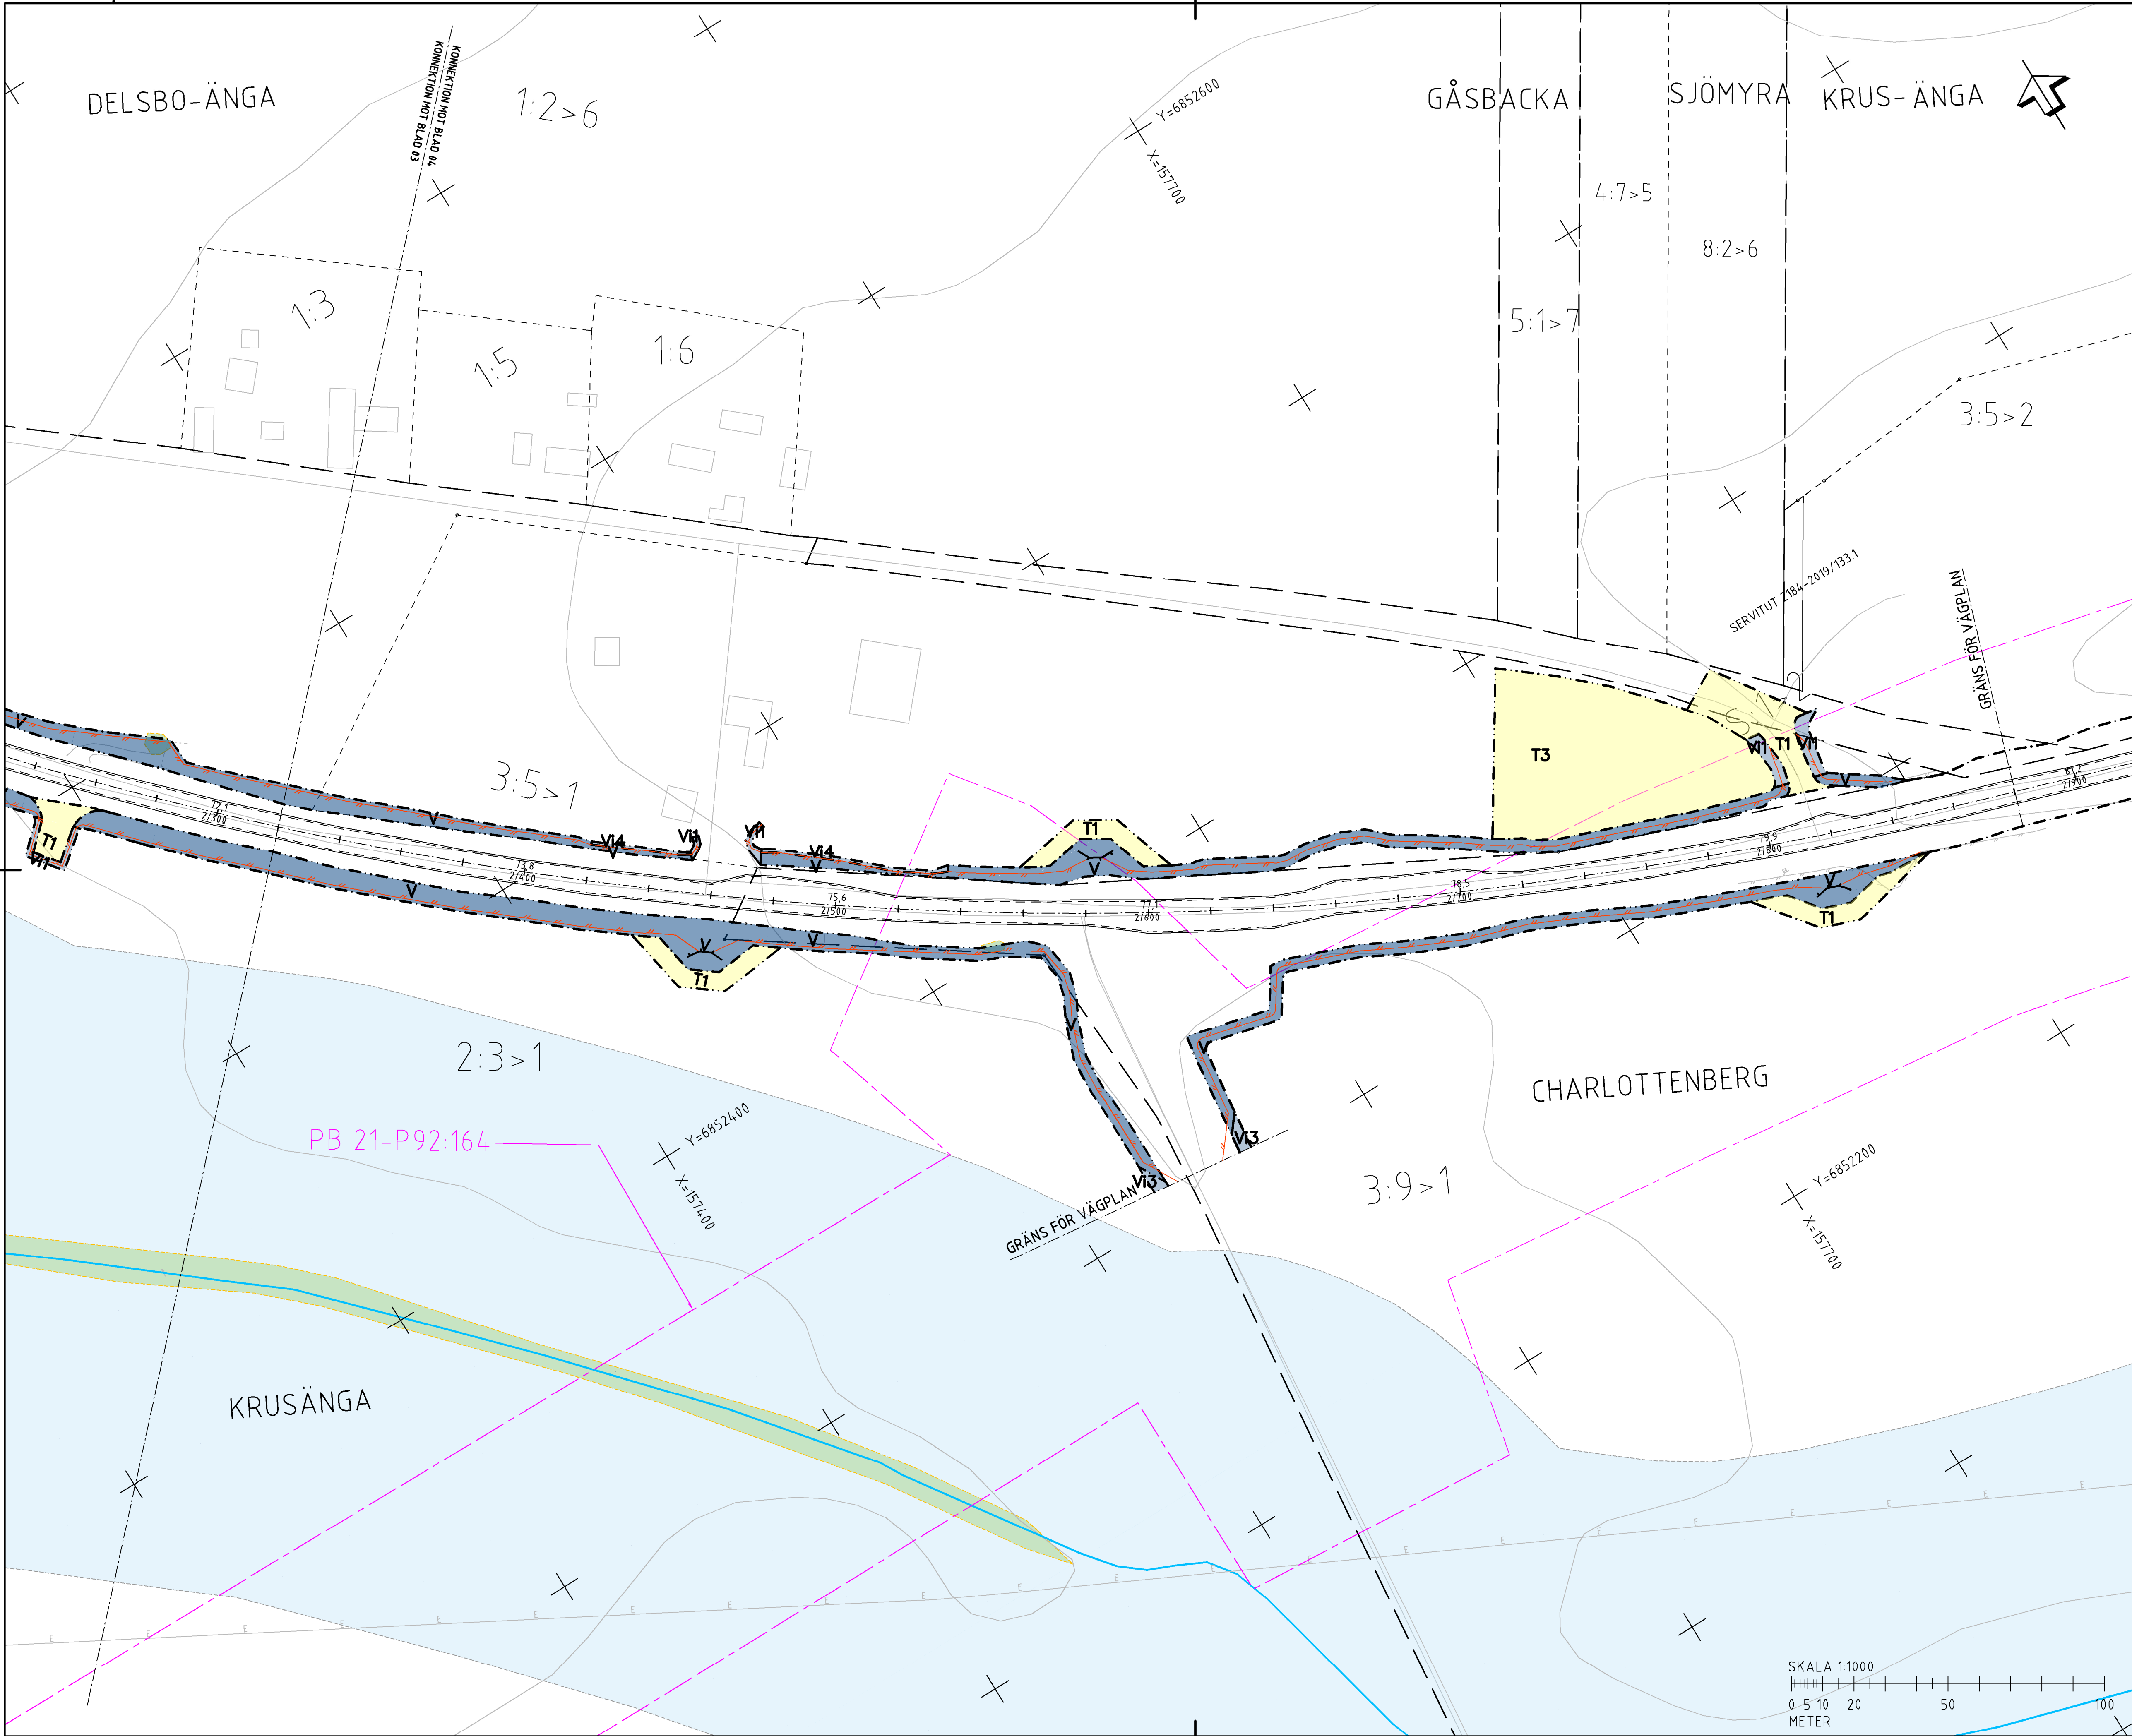

TECKENFÖRKLARING

KOORDINATSYSTEM
SYSTEM I PLAN: SWEREF99 16 30
SYSTEM I HÖJD: RH2000

FASTIGHETSKARTANS
AKTUALITET: 2023-12-22
KONNEKTIONSLINJE RITNINGAR

MARKANSPRÅK

V

V1-V4

V1 - VILTSTÄNGSEL INVID ENKILDA VÄGAR
V2 - VILTSTÄNGSEL INVID SPÄRRANLÄGGNING
V3 - SKITRÄNING
V4 - VILTSTÄNGSEL INVID BOSTADSFÄSTIGHETER

T1-T3

T1 - TILFÄLLIG NYTTJÄNDERÄTT FÖR ARBETSSOMRÅDE, GÄLLER UNDER BYGGTIDEN, DOCK LÄNGST TILL OCH MED GODKÄND SLUTBESKUTNING.
T2 - TILFÄLLIG NYTTJÄNDERÄTT FÖR FÖRBELEDNING AV BYGGTRAFIK OCH ALLMÄN TRAFIK, GÄLLER UNDER BYGGTIDEN, DOCK LÄNGST TILL OCH MED GODKÄND SLUTBESKUTNING.
T3 - TILFÄLLIG NYTTJÄNDERÄTT FÖR UPPLAG AV MASSOR, MATERIAL OCH FÖR ETABLERINGSOMRÅDE GÄLLER UNDER BYGGTIDEN, DOCK LÄNGST TILL OCH MED GODKÄND SLUTBESKUTNING

SKYDDSATGÄRDER OCH FÖRSIKTIGHETSMÅTT

SK - MARKERING ELLER AVGRÄNSNING AV SKYDDSATGÄRD / FÖRSIKTIGHETSMÅTT
SK1 - FAUNASKÄRM
SK2 - FAUNAPASSAGE

FÖRBUDEN MOT ÅTGÄRDER INOM STRANDSKYDDSMÅL (7,15 MB) GÄLLER INTE BYGGANDE AV ALLMÄN VÄG
FÖRBUDEN SOM AVSER VERKSAMHET ELLER ÅTGÄRD INOM GENERellt BOTTOPPSKYDDSMÅL (7,11 2 ST. MB) GÄLLER INTE BYGGANDE AV ALLMÄN VÄG

-SKYLDIGHETEN ATT GÖRA ANMÄLAN FÖR SAMRÅD ENLIGT 12.6 MB GÄLLER INTE FÖR DE VERKSAMHETER OCH ÅTGÄRDER SOM BEHOVS FÖR ATT BYGGA VÄGEN OCH SOM FASTSTÄLLS OCH INGÅR I VÄGOMRÅDE FÖR ALLMÄN VÄG ELLER OMRÅDE FÖR TILFÄLLIG NYTTJÄNDERÄTT.

VERKSAMHETER/ÅTGÄRDER SOM UNDANTAS FRÅN FÖRBUD ENLIGT MILJÖBALKEN

FÖRBUDEN MOT ÅTGÄRDER INOM STRANDSKYDDSMÅL (7,15 MB) GÄLLER INTE BYGGANDE AV ALLMÄN VÄG
FÖRBUDEN SOM AVSER VERKSAMHET ELLER ÅTGÄRD INOM GENERellt BOTTOPPSKYDDSMÅL (7,11 2 ST. MB) GÄLLER INTE BYGGANDE AV ALLMÄN VÄG

-SKYLDIGHETEN ATT GÖRA ANMÄLAN FÖR SAMRÅD ENLIGT 12.6 MB GÄLLER INTE FÖR DE VERKSAMHETER OCH ÅTGÄRDER SOM BEHOVS FÖR ATT BYGGA VÄGEN OCH SOM FASTSTÄLLS OCH INGÅR I VÄGOMRÅDE FÖR ALLMÄN VÄG ELLER OMRÅDE FÖR TILFÄLLIG NYTTJÄNDERÄTT.

ÖVRIGA BETECKNINGAR PÅ PLANKARTAN

ALLMÄN VÄG, VÄGMATT MED LÄNGDMÄTNING SAMT HÖJDSKÄRTNING
NYTT VILTSTÄNGSEL
STÖDMUR
FASTIGHETSGRÄNS
TRAKTGRÄNS
OMRÅDESBESTÄMMELSE OCH DETALJPLAN

ORIENTERINGSFIGUR

TYP AV PLAN

VÄGPLAN

GRANSKNINGSSTATUS / SYFTE

FÖR GRANSKNING

HANDLINGSTYP

FASTSTÄLLESEHANDLING

DATUM

2024-09-09

LEVERANS / ÄNDRINGS-PM

OBJEKT

VILTÅTGÄRDER RV84

DELOMRÅDE / BAND

FREDRIKSFORS-SVENSTORP

ANLÄGGNINGSDEL

GEMENSAMT

OBJEKTNUMMER / KM

171176

KONSTRUKTIONSNUMMER

LEVERANTÖR

TRAFIKVERKET

WSP

SKAPAD AV

PREETI KUMARI

UPPDRAGSNUMMER

10328007

GODKÄND AV

JAN VALLIN

ÄNDRING

VÄG & ANL

RITNINGSTYP

PLANKARTA

TEKNIKOMRÅDE / INNEHÅLL

VÄGUTFORMNING OCH TRAFIK

BESKRIVNING

KM 2/320-2/720

SKALA

1:1000

FORMAT

A1

FÖRVALTNINGSNUMMER

RITNINGSNUMMER

100C0204

BLAD

NÄSTA BLAD

BET