


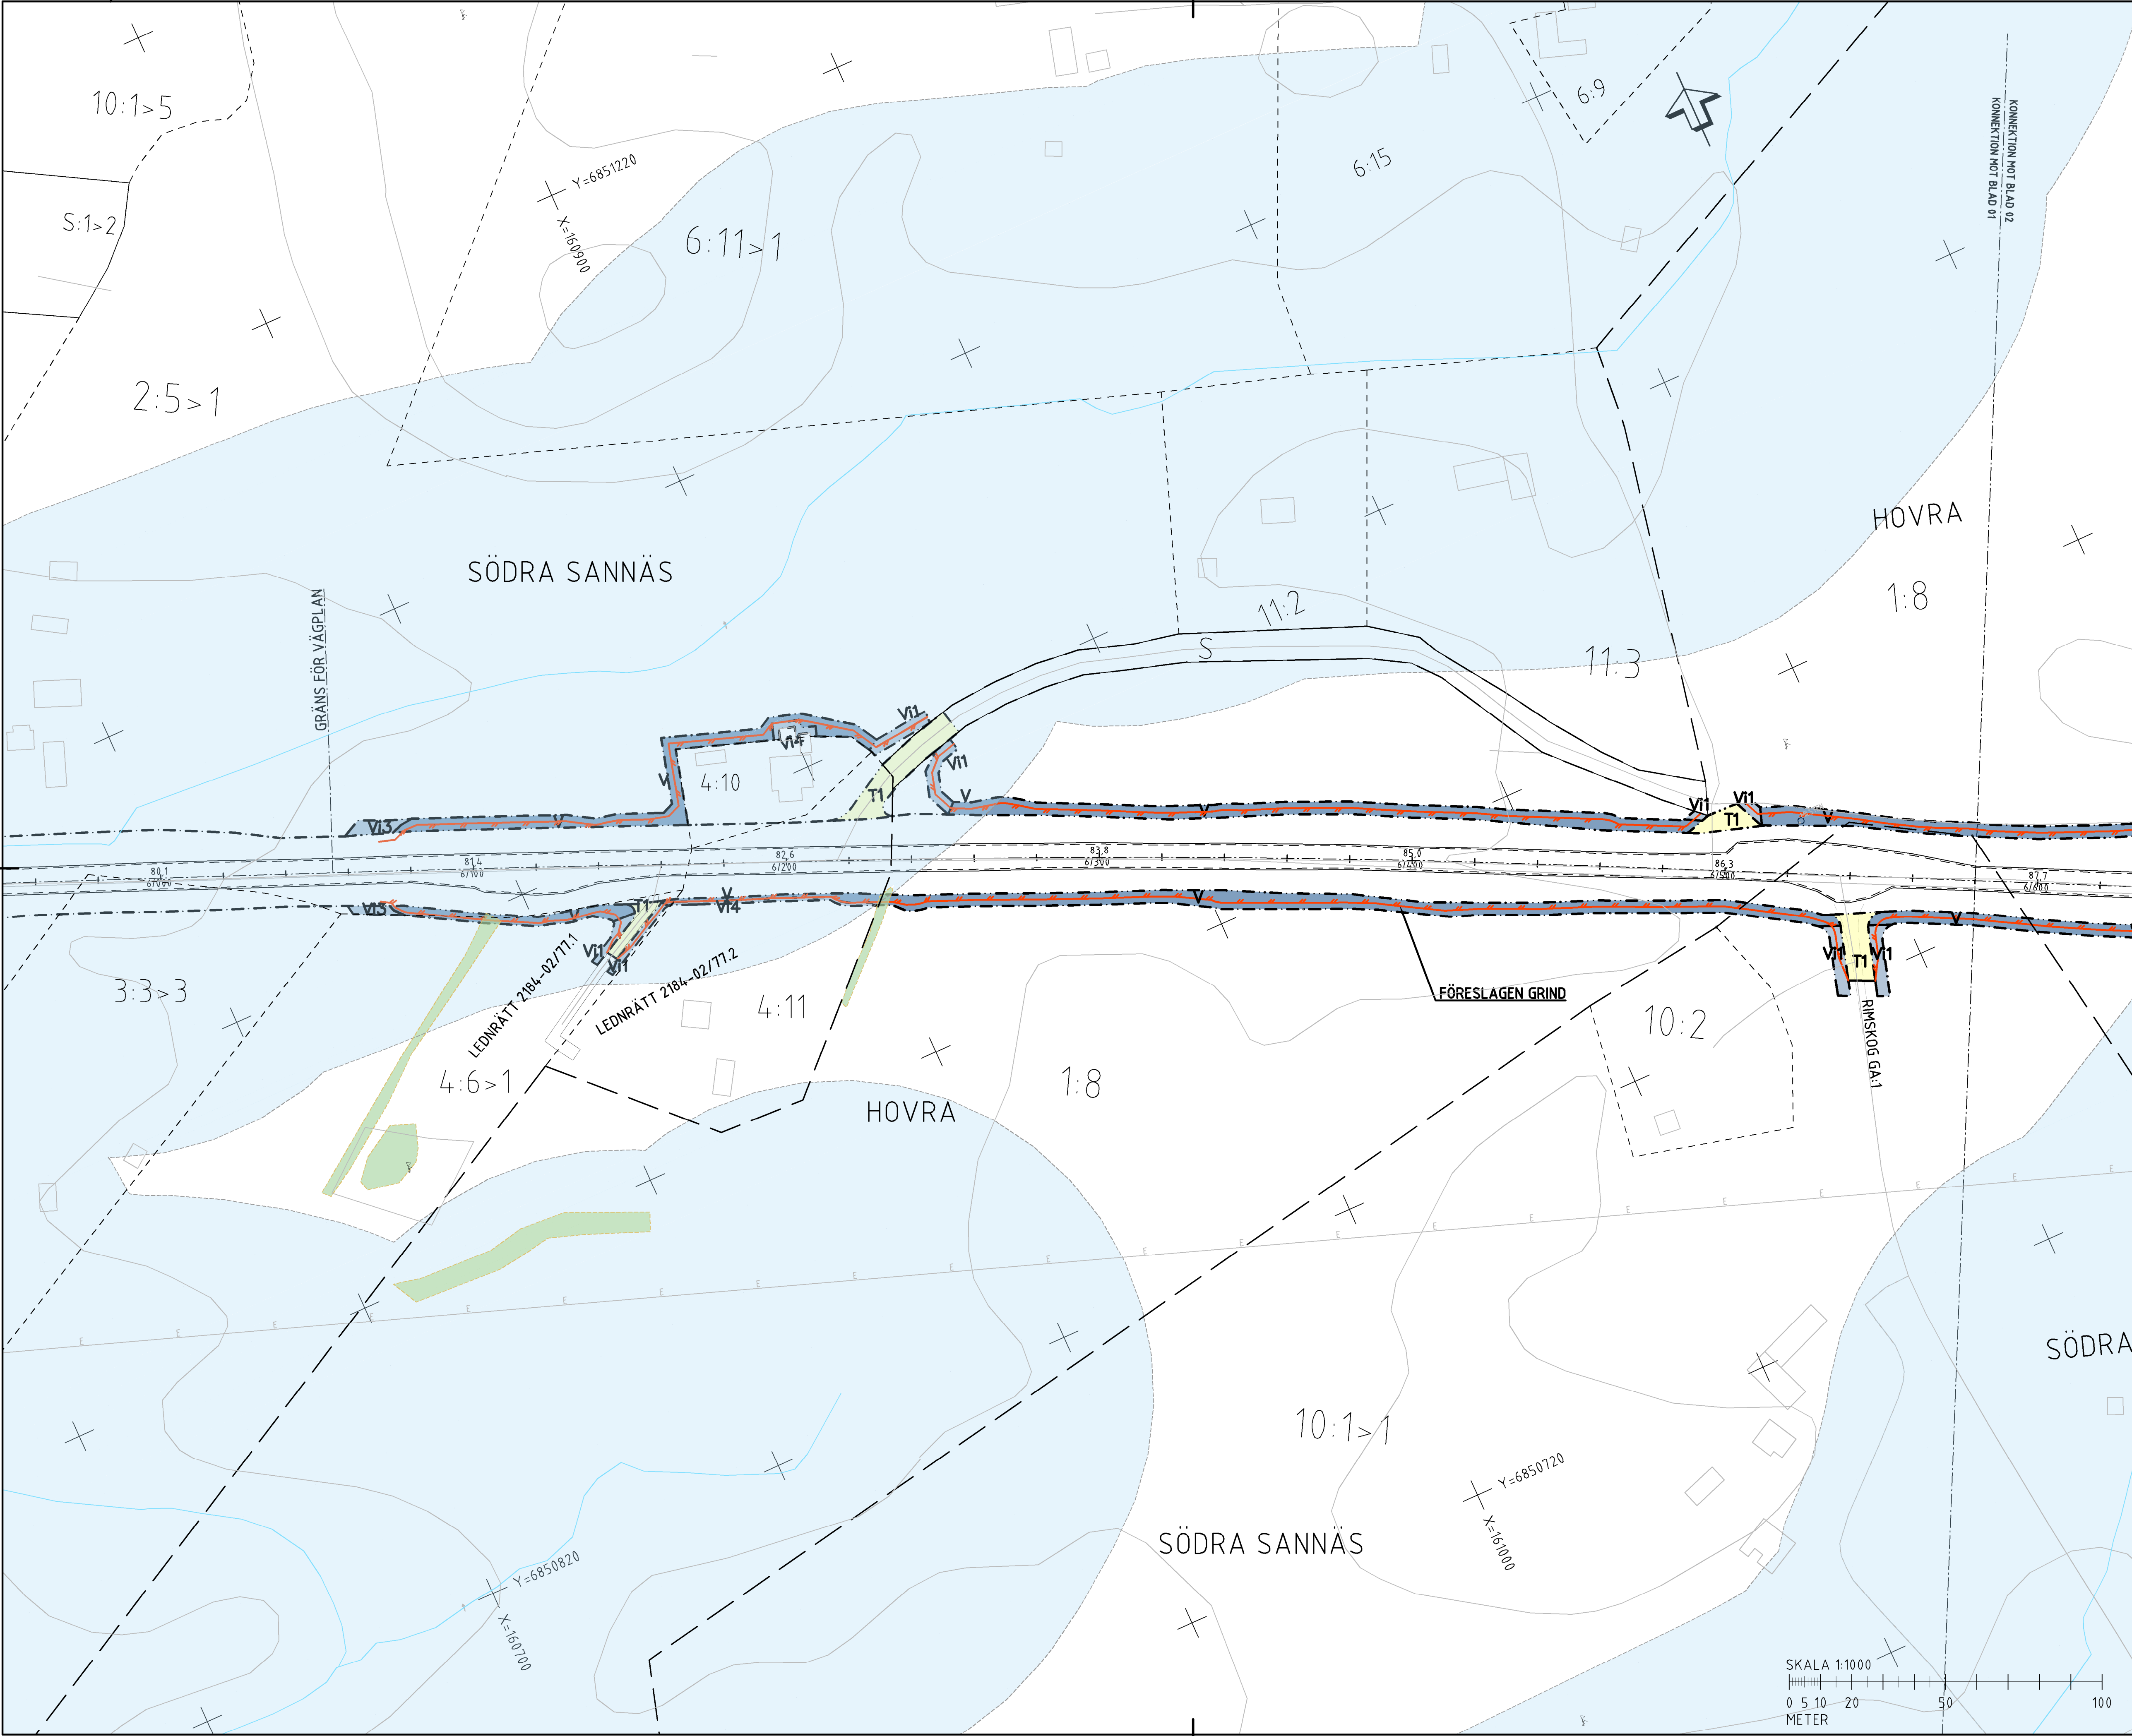

TECKENFÖRKLARING

COORDINATSYSTEM
SYSTEM I PLAN: SWEREF99 16 30
SYSTEM I HÖJD: RH2000

FASTIGHETSKARTANS
AKTUALITET: 2023-12-22
KONNEKTIONSLINJE RITNINGAR

MARKANSPRÅK

V

V1-V14

T1-T3

V1 - VILTSTÄNGSEL INVD ENSKILDA VÄGAR
V2 - VILTSTÄNGSEL INVD SPÄRRANLÄGGNING
V3 - SKITRÄNING
V4 - VILTSTÄNGSEL INVD BOSTADSFASTIGHETER

T1 - TILFÄLLIG NYTTJANDERÄTT
T2 - TILFÄLLIG NYTTJANDERÄTT FÖR FÖRBLENDNING AV BYGGTRAFIK OCH ALLMÄN TRAFIK GÄLLER UNDER BYGGTIDEN DOCK LÄNGST TILL OCH MED GODKÄND SLUTBESKUTNING
T3 - TILFÄLLIG NYTTJANDERÄTT FÖR UPPLAG AV MASSOR, MATERIAL OCH FÖR ETABLERINGSOMRÅDE GÄLLER UNDER BYGGTIDEN DOCK LÄNGST TILL OCH MED GODKÄND SLUTBESKUTNING

SKYDDSATGÄRDER OCH FÖRSIKTIGHETSMÅTT

SK1 - FAUNASKÄRM
SK2 - FAUNAPASSAGE

FÖRBUDEN MOT ÅTGÄRDER INOM STRANDSKYDDSMÅTT (7,15 MB) GÄLLER INTE BYGGANDE AV ALLMÄN VÄG
FÖRBUDEN SOM AVSER VERKSAMHET ELLER ÅTGÄRD INOM GENERellt BOTTOPPSKYDDSMÅTT (7,11 2 ST. MB) GÄLLER INTE BYGGANDE AV ALLMÄN VÄG

-SKYDDIGHETEN ATT GÖRA ANKÄLAN FÖR SAMRÅD ENLIGT 12:6 MB GÄLLER INTE FÖR DE VERKSAMHETER OCH ÅTGÄRDER SOM BEHÖVS FÖR ATT BYGGA VÄGEN OCH SOM FASTSTÄLLS OCH NÄR I VÄGOMRÅDE FÖR ALLMÄN VÄG ELLER OMRÅDE FÖR TILFÄLLIG NYTTJANDERÄTT

VERKSAMHETER/ÅTGÄRDER SOM UNDTAS FRÅN FÖRBUD ENLIGT MILJÖBALKEN

ÖVRIGA BETECKNINGAR PÅ PLANKARTAN

0 0 0
0 0 0 0

ALLMÄN VÄG, VÄGMITT MED LÄNGDMÄTNING SAMT HÖJDSKÄRTNING

NYTT VILTSTÄNGSEL

STÖDMUR

FASTIGHETSGRÄNS

TRAKTORGRÄNS

OMRÅDESBESTÄMMELSE OCH DETALJPLAN

ORIENTERINGSFIGUR

01 02 03 04 05 06 07 08 09 10 11

TYP AV PLAN

VÄGPLAN

GRANSKNINGSSTATUS/SYFTE

FÖR GRANSKNING

HANDLINGSTYP

FASTSTÄLLELSEHANDLING

DATUM

2025-04-22

LEVERANS / ÄNDRINGS-PM

OBJEKT

VILTÅTGÄRDER RV84

DELOMRÅDE / BANDEL

FREDRIKSFORS-TUNNELBERGET

ANLÄGGNINGSDEL

S SANNÄS-TUNNELBERGET

OBJEKTNUMMER / KM

171176

KONSTRUKTIONNUMMER

171176

BESTÄLLARE

TRAFIKVERKET

LEVERANTÖR

wsp

SKAPAD AV

PREETI KUMARI

UPPDRAGSNUMMER

10328007

GODKÄND AV

INGELA SVENSSON

AVDELNING

VÄG & ANL

RITNINGSTYP

PLANKARTA

TEKNIKOMRÅDE / INNEHÅLL

VÄGUTFORMNING OCH TRAFIK

BESKRIVNING

KM 6/120-6/580

SKALA

1:1000

FORMAT

A1

FÖRVALTNINGSNUMMER

RITNINGNUMMER

200C0201

BLAD

NÄSTA BLAD

BET

VM171176VP, ankomst 2025-04-22, ver 6, jobb 72